



PIANTA PIANO COPERTURE

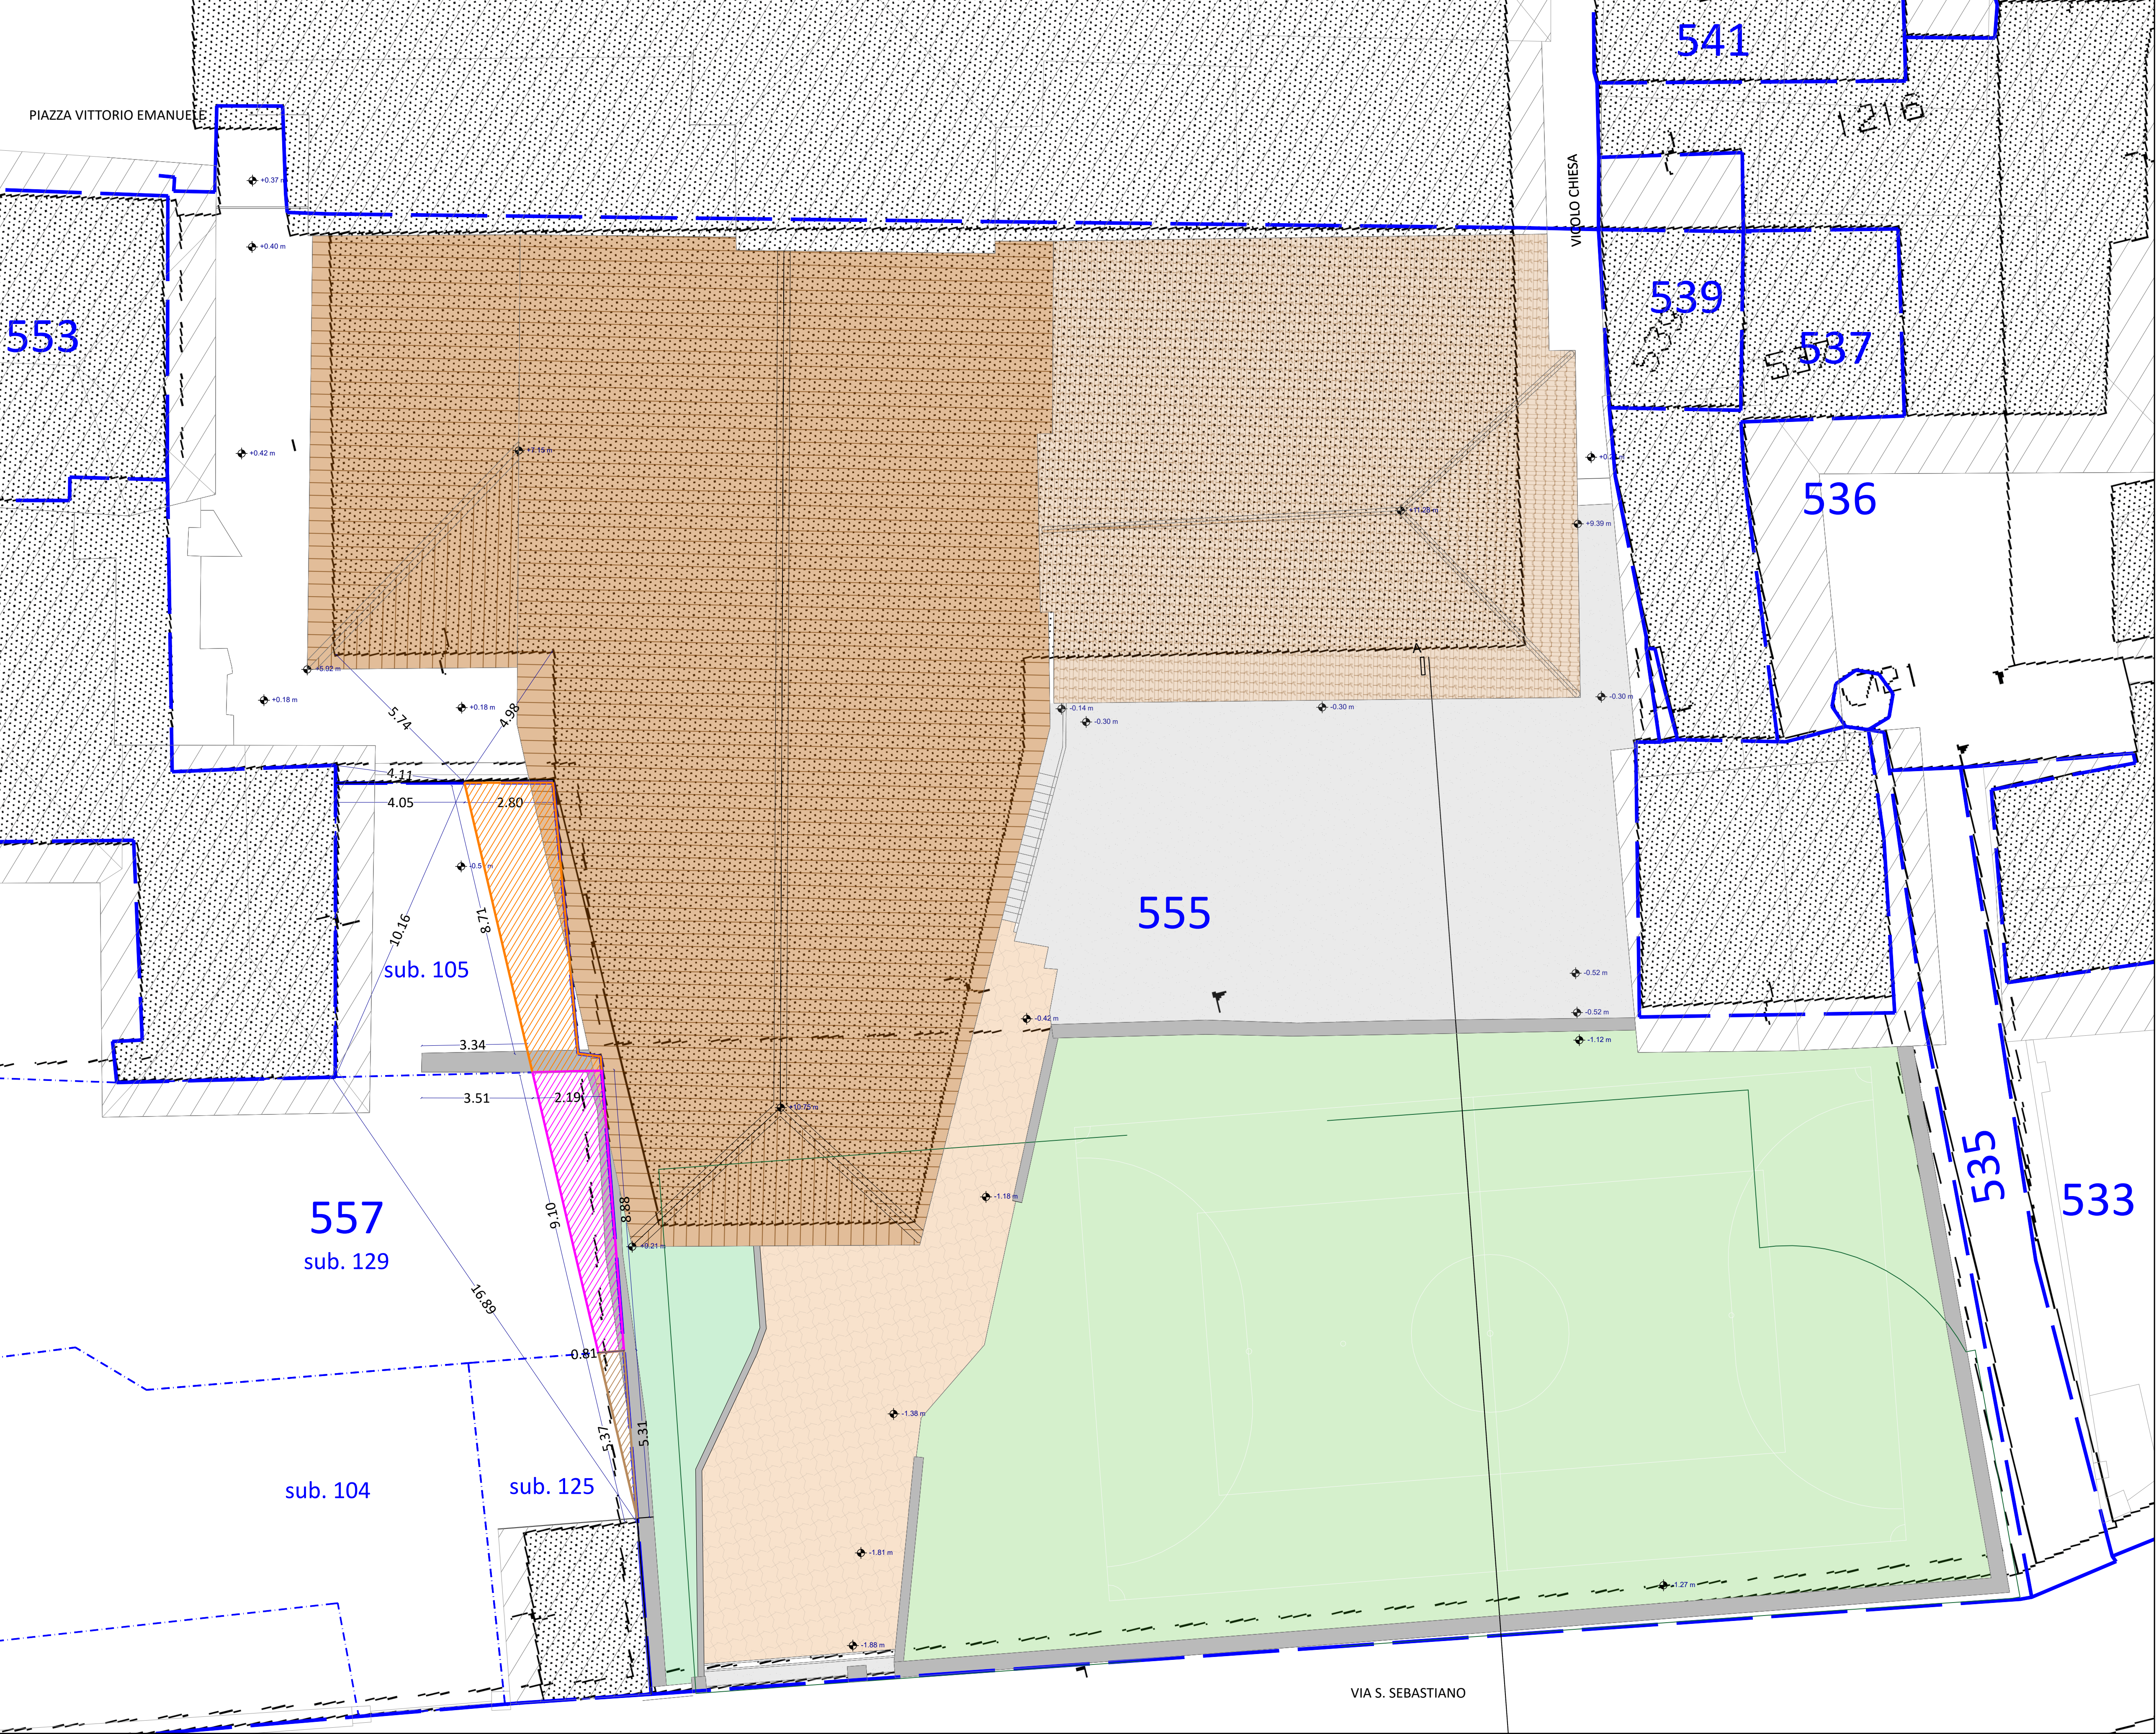

LEGENDA:

- AREA SOGGETTA AD ESPROPRIO DI PROPRIETÀ DEL SIG. NOVERO ANTONIO - 19,98 m<sup>2</sup>
- AREA SOGGETTA AD ESPROPRIO DI PROPRIETÀ DEL SIG. BALMUS COSTINEL E SIG.RA BALMUS IONELA ALINA - 13,86 m<sup>2</sup>
- AREA SOGGETTA AD ESPROPRIO DI PROPRIETÀ DELLA SIG.RA BERGAGNA MARIA - 2,15 m<sup>2</sup>

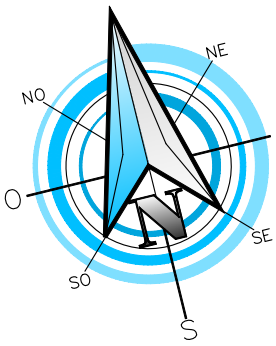

COMMITTENTE:

COMUNE DI NOLE

OGGETTO:

REALIZZAZIONE DI PARCHEGGIO PUBBLICO COPERTO E SEMINTERRATO IN VIA SAN SEBASTIANO E RELATIVO COLLEGAMENTO PEDONALE CON PIAZZA VITTORIO EMANUELE II

LOCALITÀ DELL'INTERVENTO:

COMUNE DI NOLE, VIA SAN SEBASTIANO, N° 8

FASE PROGETTUALE:

PROGETTO DI FATTIBILITÀ TECNICO-ECONOMICA

ARCHIVIO:

|      |     |     |     |      |    |
|------|-----|-----|-----|------|----|
| 4687 | 365 | ARC | 016 | PFTE | 00 |
|------|-----|-----|-----|------|----|

TITOLO ELABORATO:

PLANIMETRIA CATASTO - PARTICELLARE

CODICE AREA:

ARC

N° ELABORATO:

016

SCALA:

1:100

DATA:

Loranzè,  
dicembre 2023

| CONTROLLO QUALITÀ ELABORATI |                               |                                      |            | REDDITO   | VERIFICATO | REASINATO    | APPROVATO   | REV | DATA    | NOTE      |
|-----------------------------|-------------------------------|--------------------------------------|------------|-----------|------------|--------------|-------------|-----|---------|-----------|
| CODE                        | AMBITO PROGETTUALE            | RESPONSABILE D'AREA                  | RESP. AREA | F.G.+D.G. | M.D.P.     | COORDINATORE | RESP. PROJ. | 0   | 12/2023 | EMISSIONE |
| ARC                         | ARCHITETTURA ED EDILIZIA      | Arch. A. DEMARIA - Arch. M. DI PERNA | -          | -         | -          | -            | -           | 1   | -       | -         |
| GEO                         | AMBIENTE E TERRITORIO         | Geol. P. CAMBULI                     | -          | -         | -          | -            | -           | 2   | -       | -         |
| DLL                         | DIREZIONE LAVORI              | Dott. Ing. G. ODETTO                 | -          | -         | -          | -            | -           | 3   | -       | -         |
| ENE                         | ENERGETICA                    | Ing. A. BREGOLIN                     | -          | -         | -          | -            | -           | 4   | -       | -         |
| IDR                         | IDRAULICA                     | Ing. M. VERNETTI ROSINA              | -          | -         | -          | -            | -           | 5   | -       | -         |
| IEL                         | IMPIANTI ELETTRICI E SPECIALI | Dott. Ing. E. MERCATO                | -          | -         | -          | -            | -           | 6   | -       | -         |
| ITM                         | IMPIANTI TERMOCALDOMECANICI   | Ing. A. BREGOLIN                     | -          | -         | -          | -            | -           | 7   | -       | -         |
| INF                         | INFRASTRUTTURE                | Ing. A. VACCARONE                    | -          | -         | -          | -            | -           | 8   | -       | -         |
| STR                         | STRUTTURE                     | Geom. F. TONINO                      | -          | -         | -          | -            | -           | 9   | -       | -         |
| VVF                         | PREVENZIONE INCENDI           | Ing. A. BREGOLIN                     | -          | -         | -          | -            | -           | 10  | -       | -         |
| EXT                         | COLLABORATORI ESTERNI         | -                                    | -          | -         | -          | -            | -           | 11  | -       | -         |

PROGETTISTA:

Ing. Lorenzo VIGNONO  
N° 13123 ALBO INGEGNERI  
PROVINCIA DI TORINO

ALTRA FIGURA:

Arch. Marco DI PERNA  
N° 419 ORDINE ARCHITETTI  
PROVINCIA DI BIELLA

IL DIRETTORE TECNICO:

Dott. Ing. Gianluca ODETTO

TIMBRO:

ORDINE DEGLI ARCHITETTI  
PIANIFICATORI, PAESAGGISTI E CONSERVATORI  
DELLA PROVINCIA DI BIELLA  
n° 419

ISO 9001  
CERTIFICATO  
IT259049

FIDIC

oice