



PIANTA PIANO TERRA
STATO DI FATTO
- Scala 1:50 -

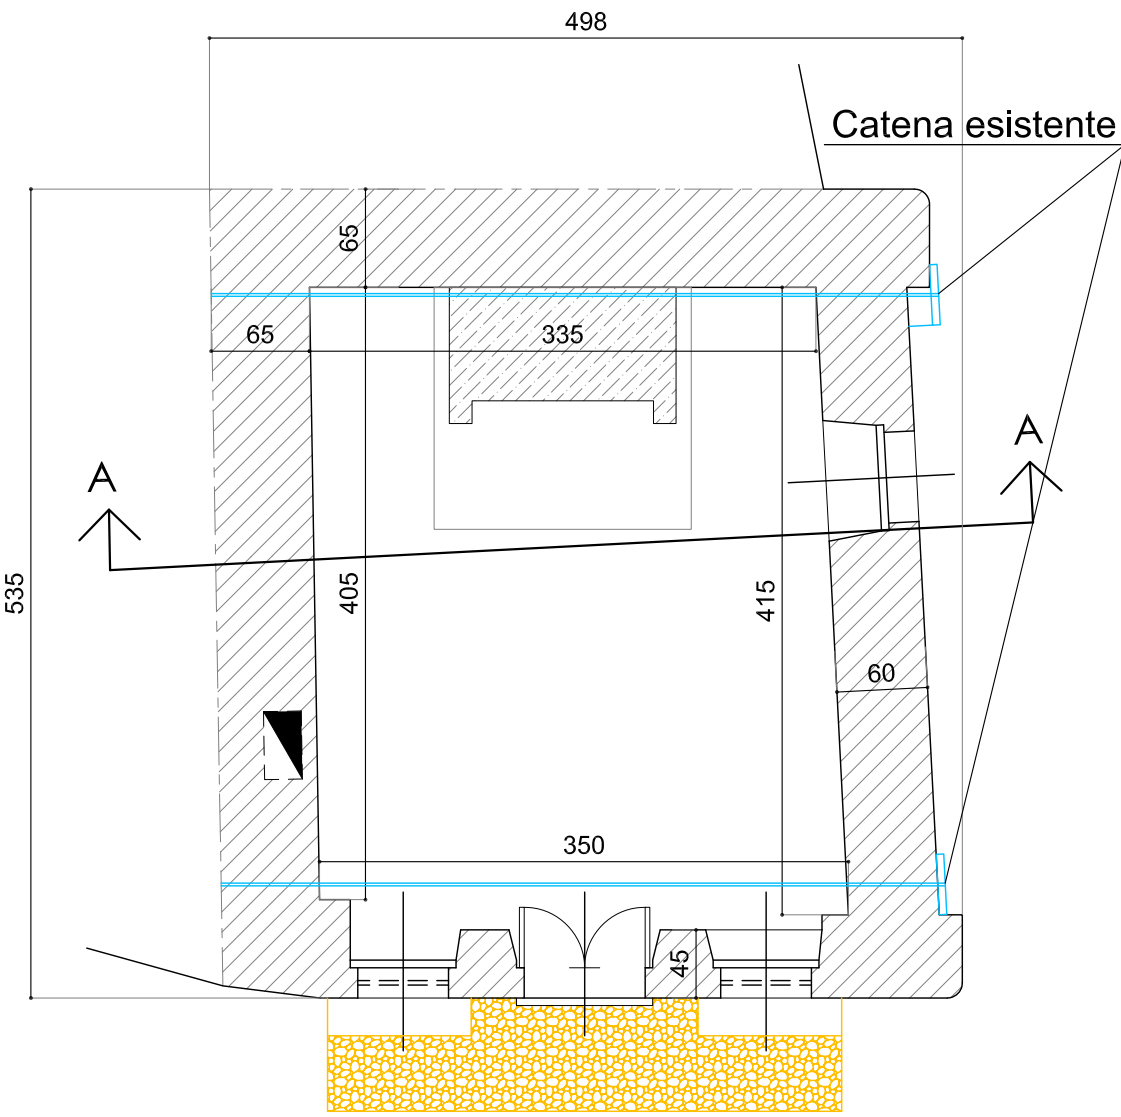


PIANTA PIANO PRIMO
STATO DI FATTO
- Scala 1:50 -

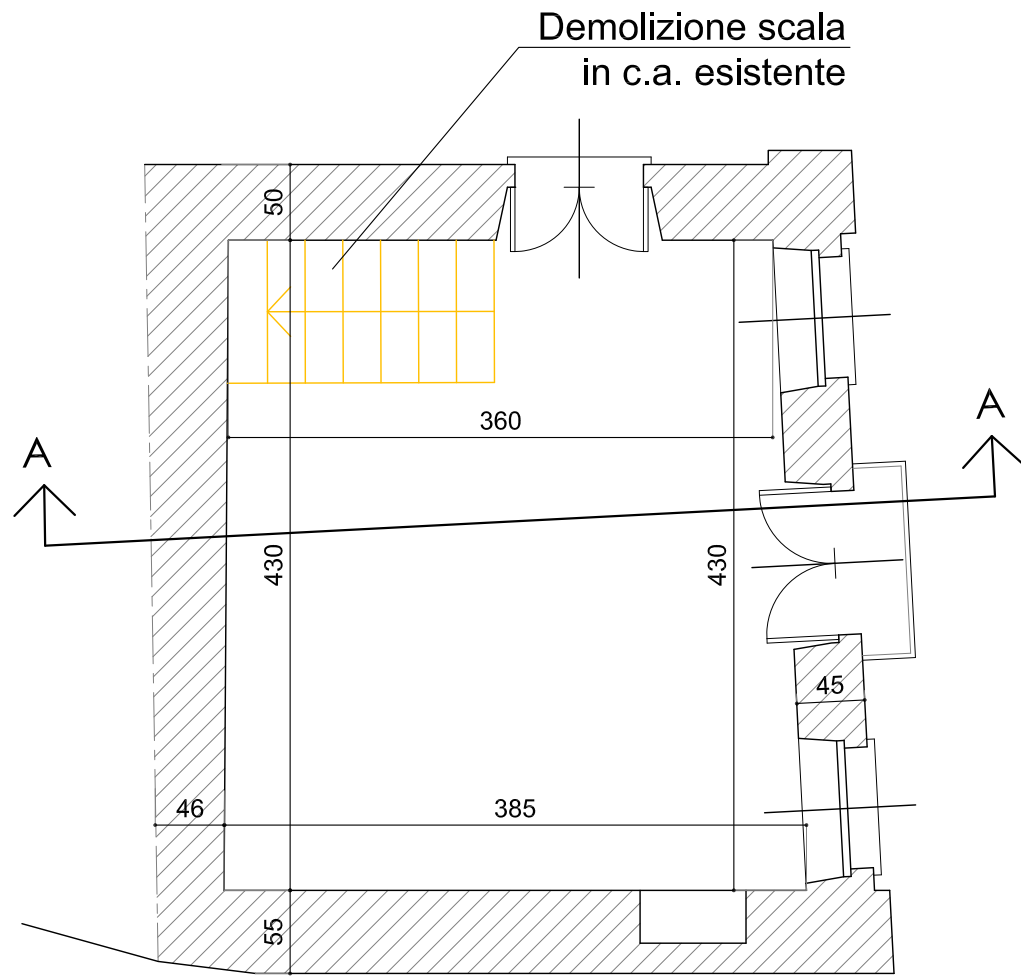


LEGENDA

- DEMOLIZIONI
- NUOVE COSTRUZIONI
- CATENE ESISTENTI

PROSPETTO SU VIA TORINO
STATO DI FATTO
- Scala 1:50 -

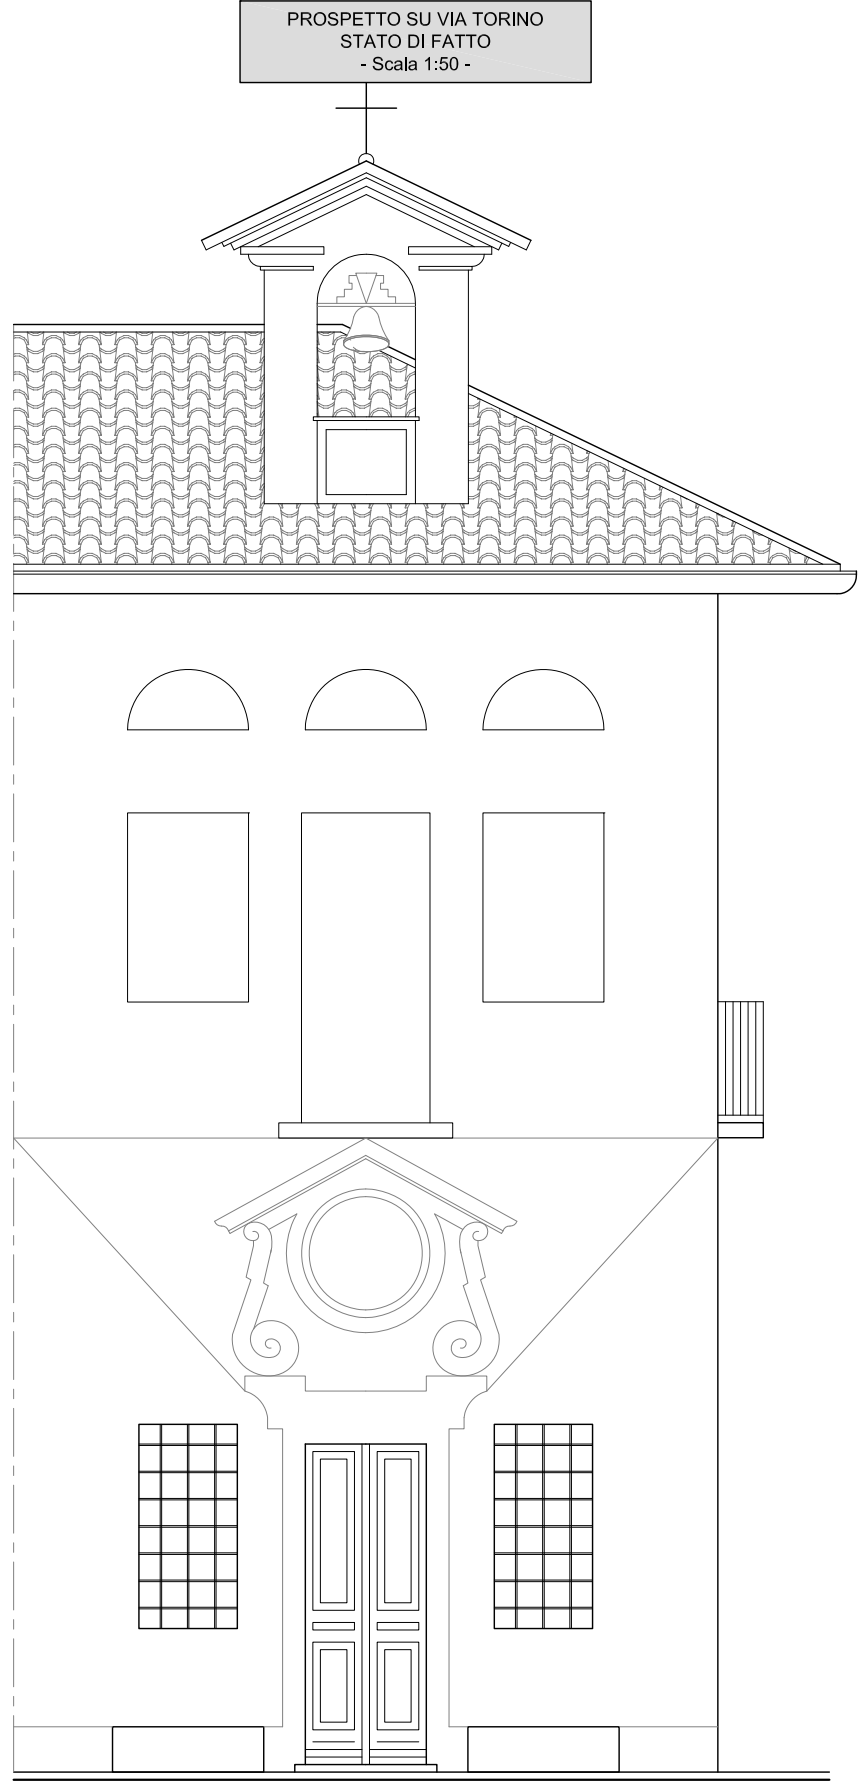


PROSPETTO SU VIA DEVESI
STATO DI FATTO
- Scala 1:50 -

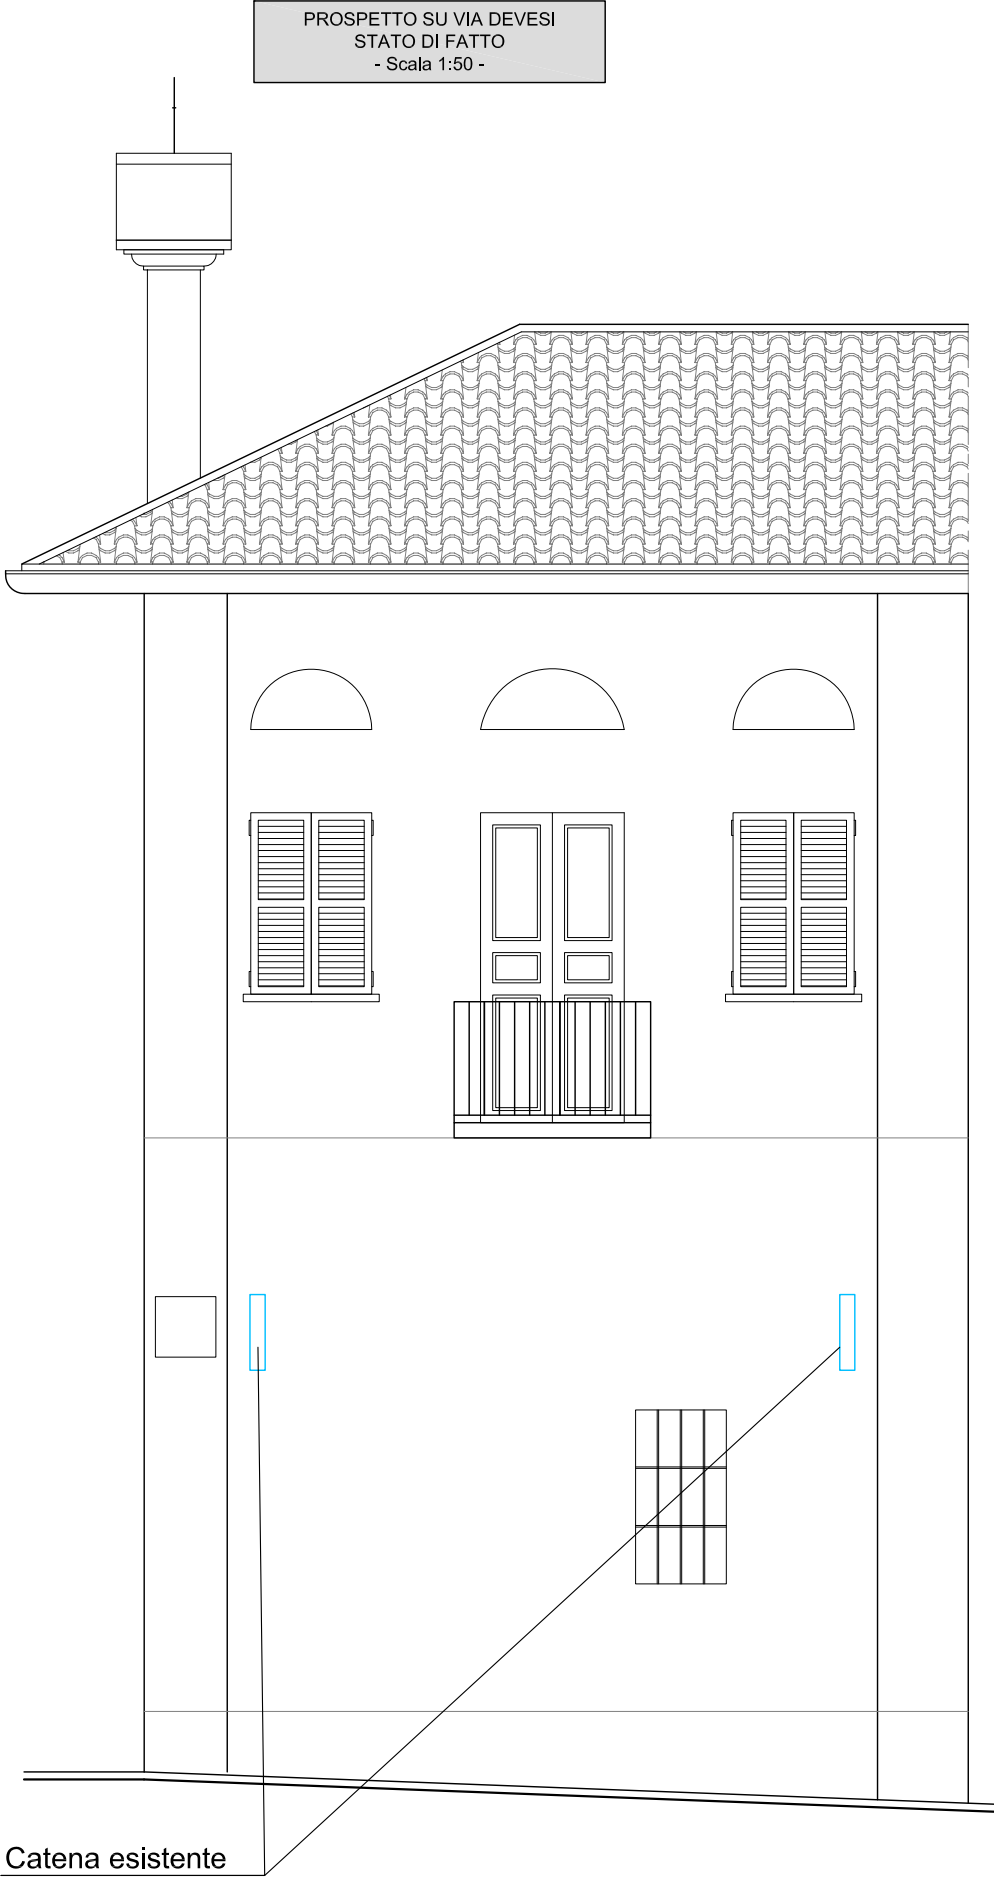

SEZIONE A - A
STATO DI FATTO
- Scala 1:50 -

Demolizione scala
in c.a. esistente

Rimozione
pavimentazione e
riempimento volta

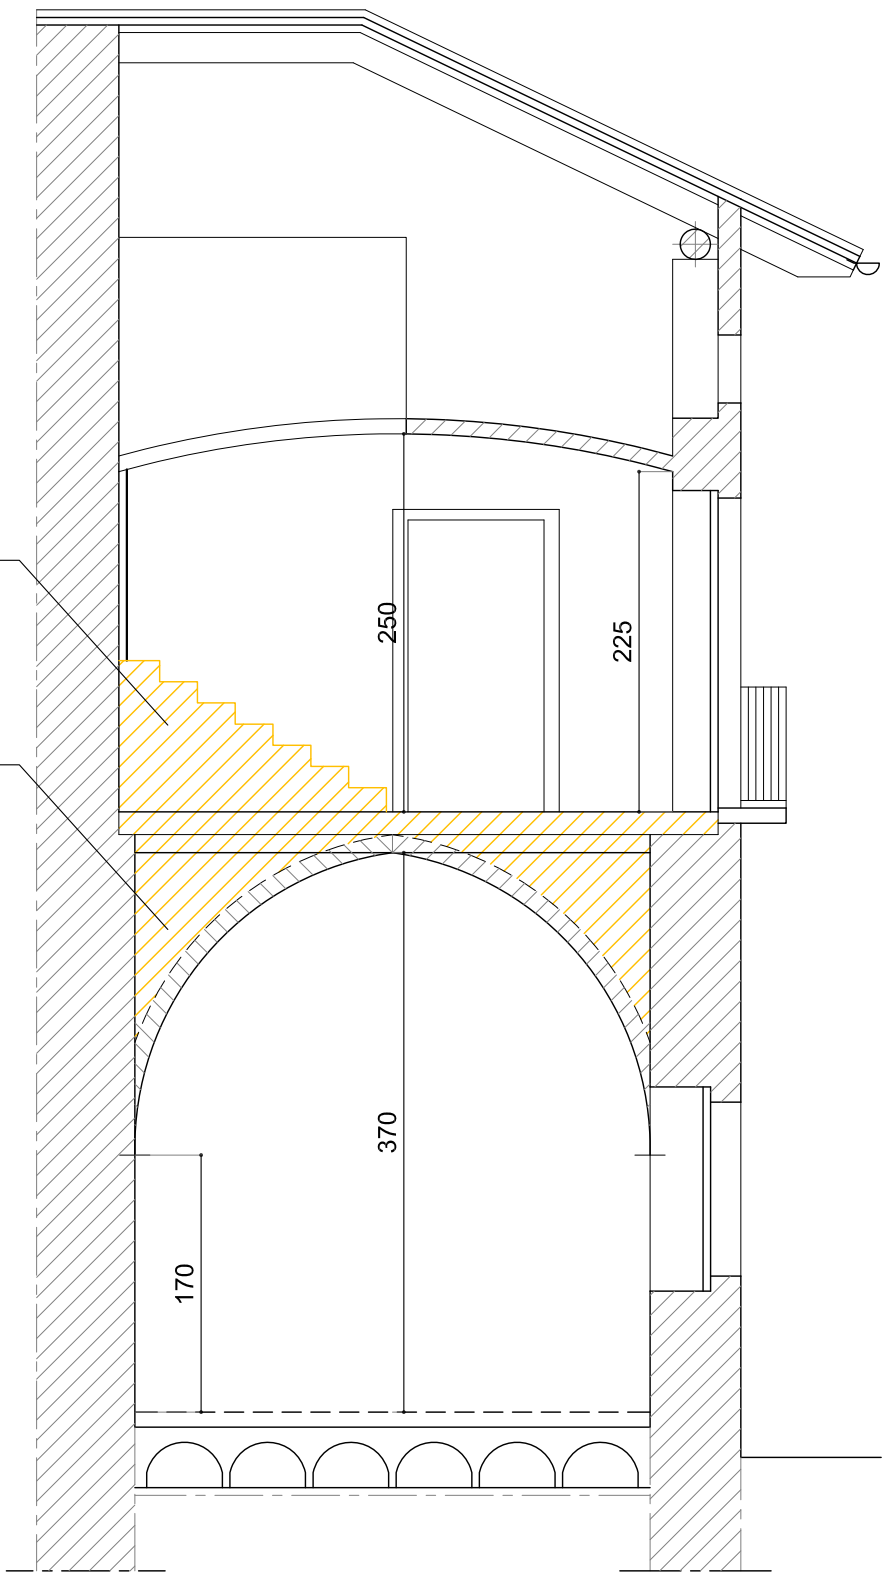

COMUNE NOLE

INTERVENTO DI MANUTENZIONE STRAORDINARIA
E CONSOLIDAMENTO CAPPELLA SAN GRATO



LOCALIZZAZIONE
COMUNE DI NOLE

STATO DI FATTO

CODICE GENERALE ELABORATO
CODICE OPERA
16012 E TAV 009 0

PROGETTO DEFINITIVO-ESECUTIVO

IDENTIFICAZIONE FILE: \\Lavori\2016\16012\Esecutivo\elaborati\009\16012_E_All_009_0.dwg

versione	data	oggetto	verifica	redazione
0	Settembre 2016	1ª emissione	RB	FV
1				
2				
3				
4				
5				

DATI PROGETTISTI



esebì INGEGNERIA - Studio Tecnico Associato: Barra - Ruzzon
Piazzale Carlo Alberto Dalla Chiesa n. 2 - 10064 Pinerolo TO

Progettista: Ing. Renato Barra

VERIFICA:	Ing. Renato BARRA	FIRMA
REDAZIONE:	Ing. Filippo VENERE	
CONSULENZA:		
CONSULENZA:		

Per il Comune di Nole:

Questo elaborato è di proprietà dello Studio esebì Ingegneria. Qualsiasi divulgazione o riproduzione anche parziale deve essere espressamente autorizzata
Piazzale Carlo Alberto Dalla Chiesa n. 2 - 10064 Pinerolo TO - Tel 0121 374575 - Fax 0121 397995 - e-mail esebì.ingegneria@tin.it