



comune	REGIONE PIEMONTE CITTÀ METROPOLITANA DI TORINO Comune di NOLE		
fase progettuale	PROGETTO DEFINITIVO-ESECUTIVO ai sensi dell'art. 23 del D.Lgs. 18 aprile 2016, n.50		
intervento	ULTERIORI LAVORI DI ADEGUAMENTO E DI ADATTAMENTO FUNZIONALE DEGLI SPAZI E DELLE AULE DIDATTICHE DELLA SCUOLA PRIMARIA "SANDRO PERTINI" DI VIA GENOVA N. 7 IN CONSEGUENZA DELL'EMERGENZA SANITARIA DA COVID-19		
oggetto	PENSILINA INGRESSO DA CORTILE STATO DI FATTO, PROGETTO, DEMOLIZIONI E COSTRUZIONI		
proprietà	COMUNE DI NOLE Via Devesi n. 14 10076 - Nole (TO) P.IVA 01282670015		
progettazione	Capogruppo mandatario R.T.P. Progettazione e Direzione Lavori Arch. TESTA ALESSANDRO GIULIO Cod. Fisc. 157 LSN 78828 L219K P. IVA 09146620010 Via Duchessa Jolanda n. 18 - 10138 Torino (TO) Tel. +39 338 / 4772435 Mandante R.T.P. Coordinatore Sicurezza Progettazione ed Esecuzione Ing. CARBONE FRANCESCO Cod. Fisc. CRB RNC 59917 L219A P. IVA 05312470015 Via Borgone n. 8 - 10093 Collegno (TO)		
note	data 16/12/2020 rev.00	scala 1:50	elaborato n° DEF-ESEC_TAV-04

LEGENDA	
	PARTI DI NUOVA COSTRUZIONE
	PARTI IN DEMOLIZIONE

STATO DI FATTO

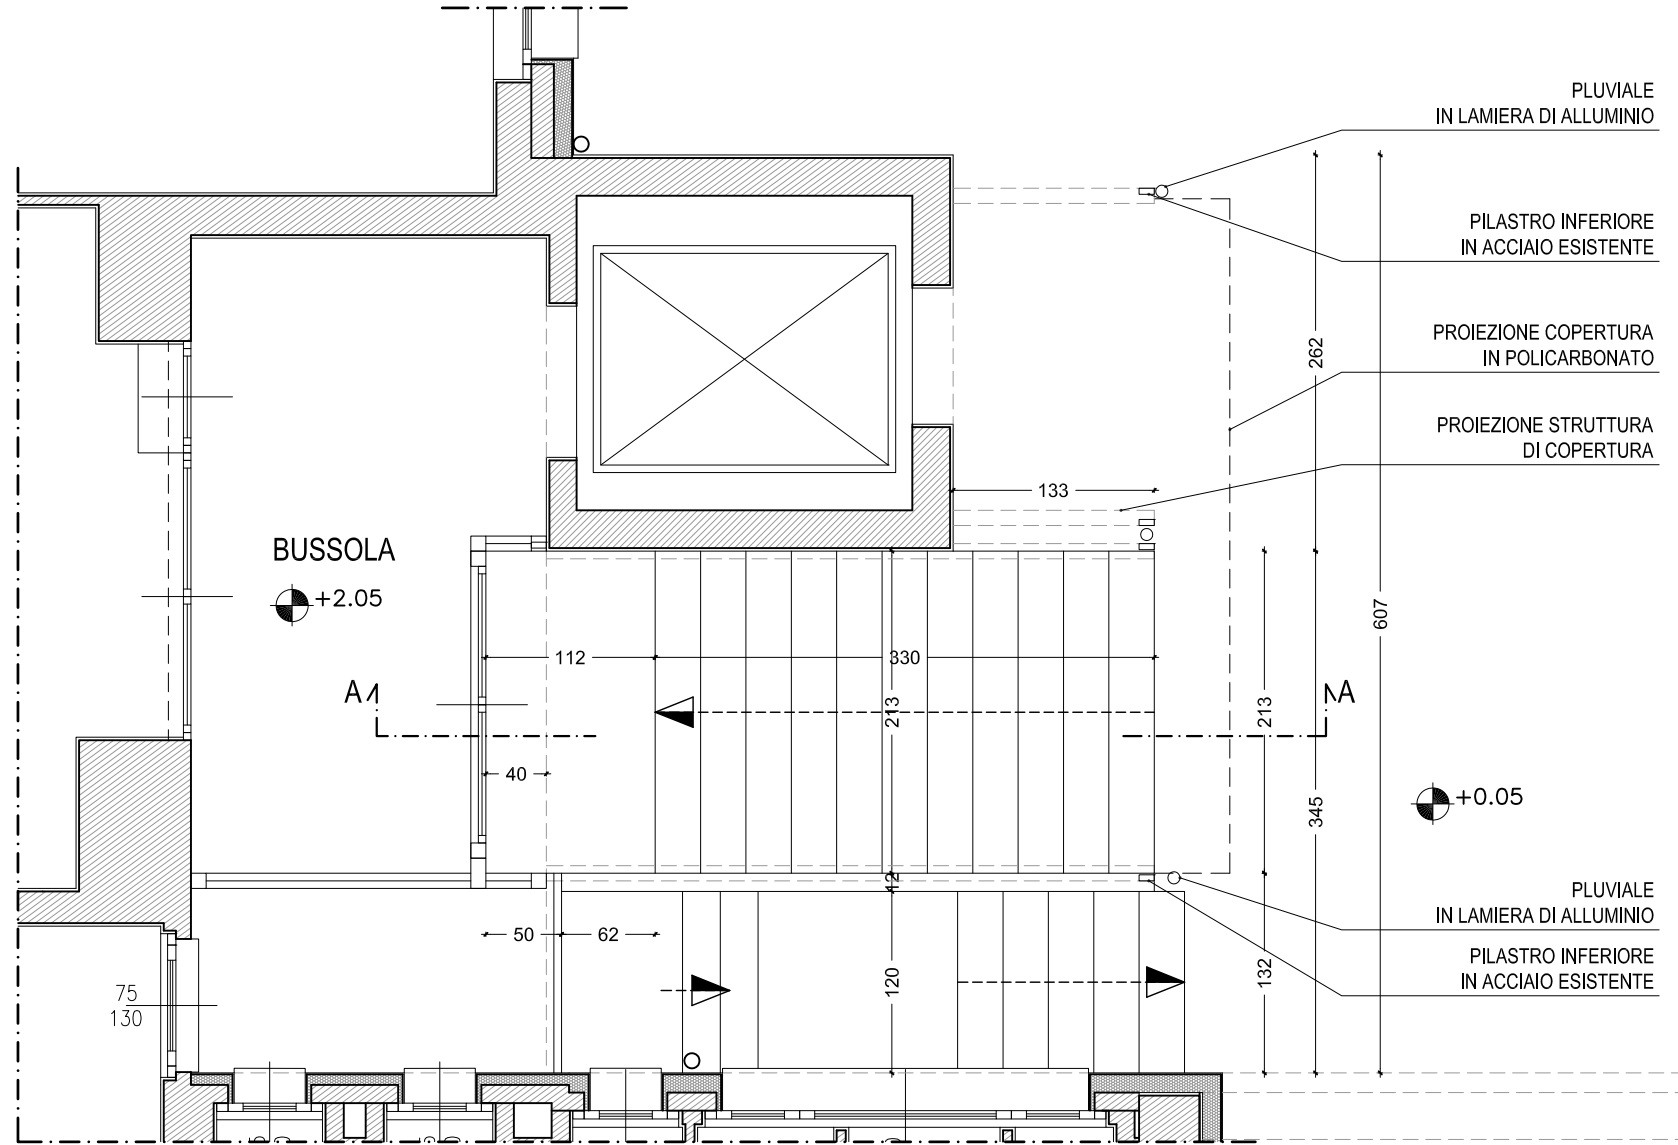

PIANTA PIANO RIALZATO

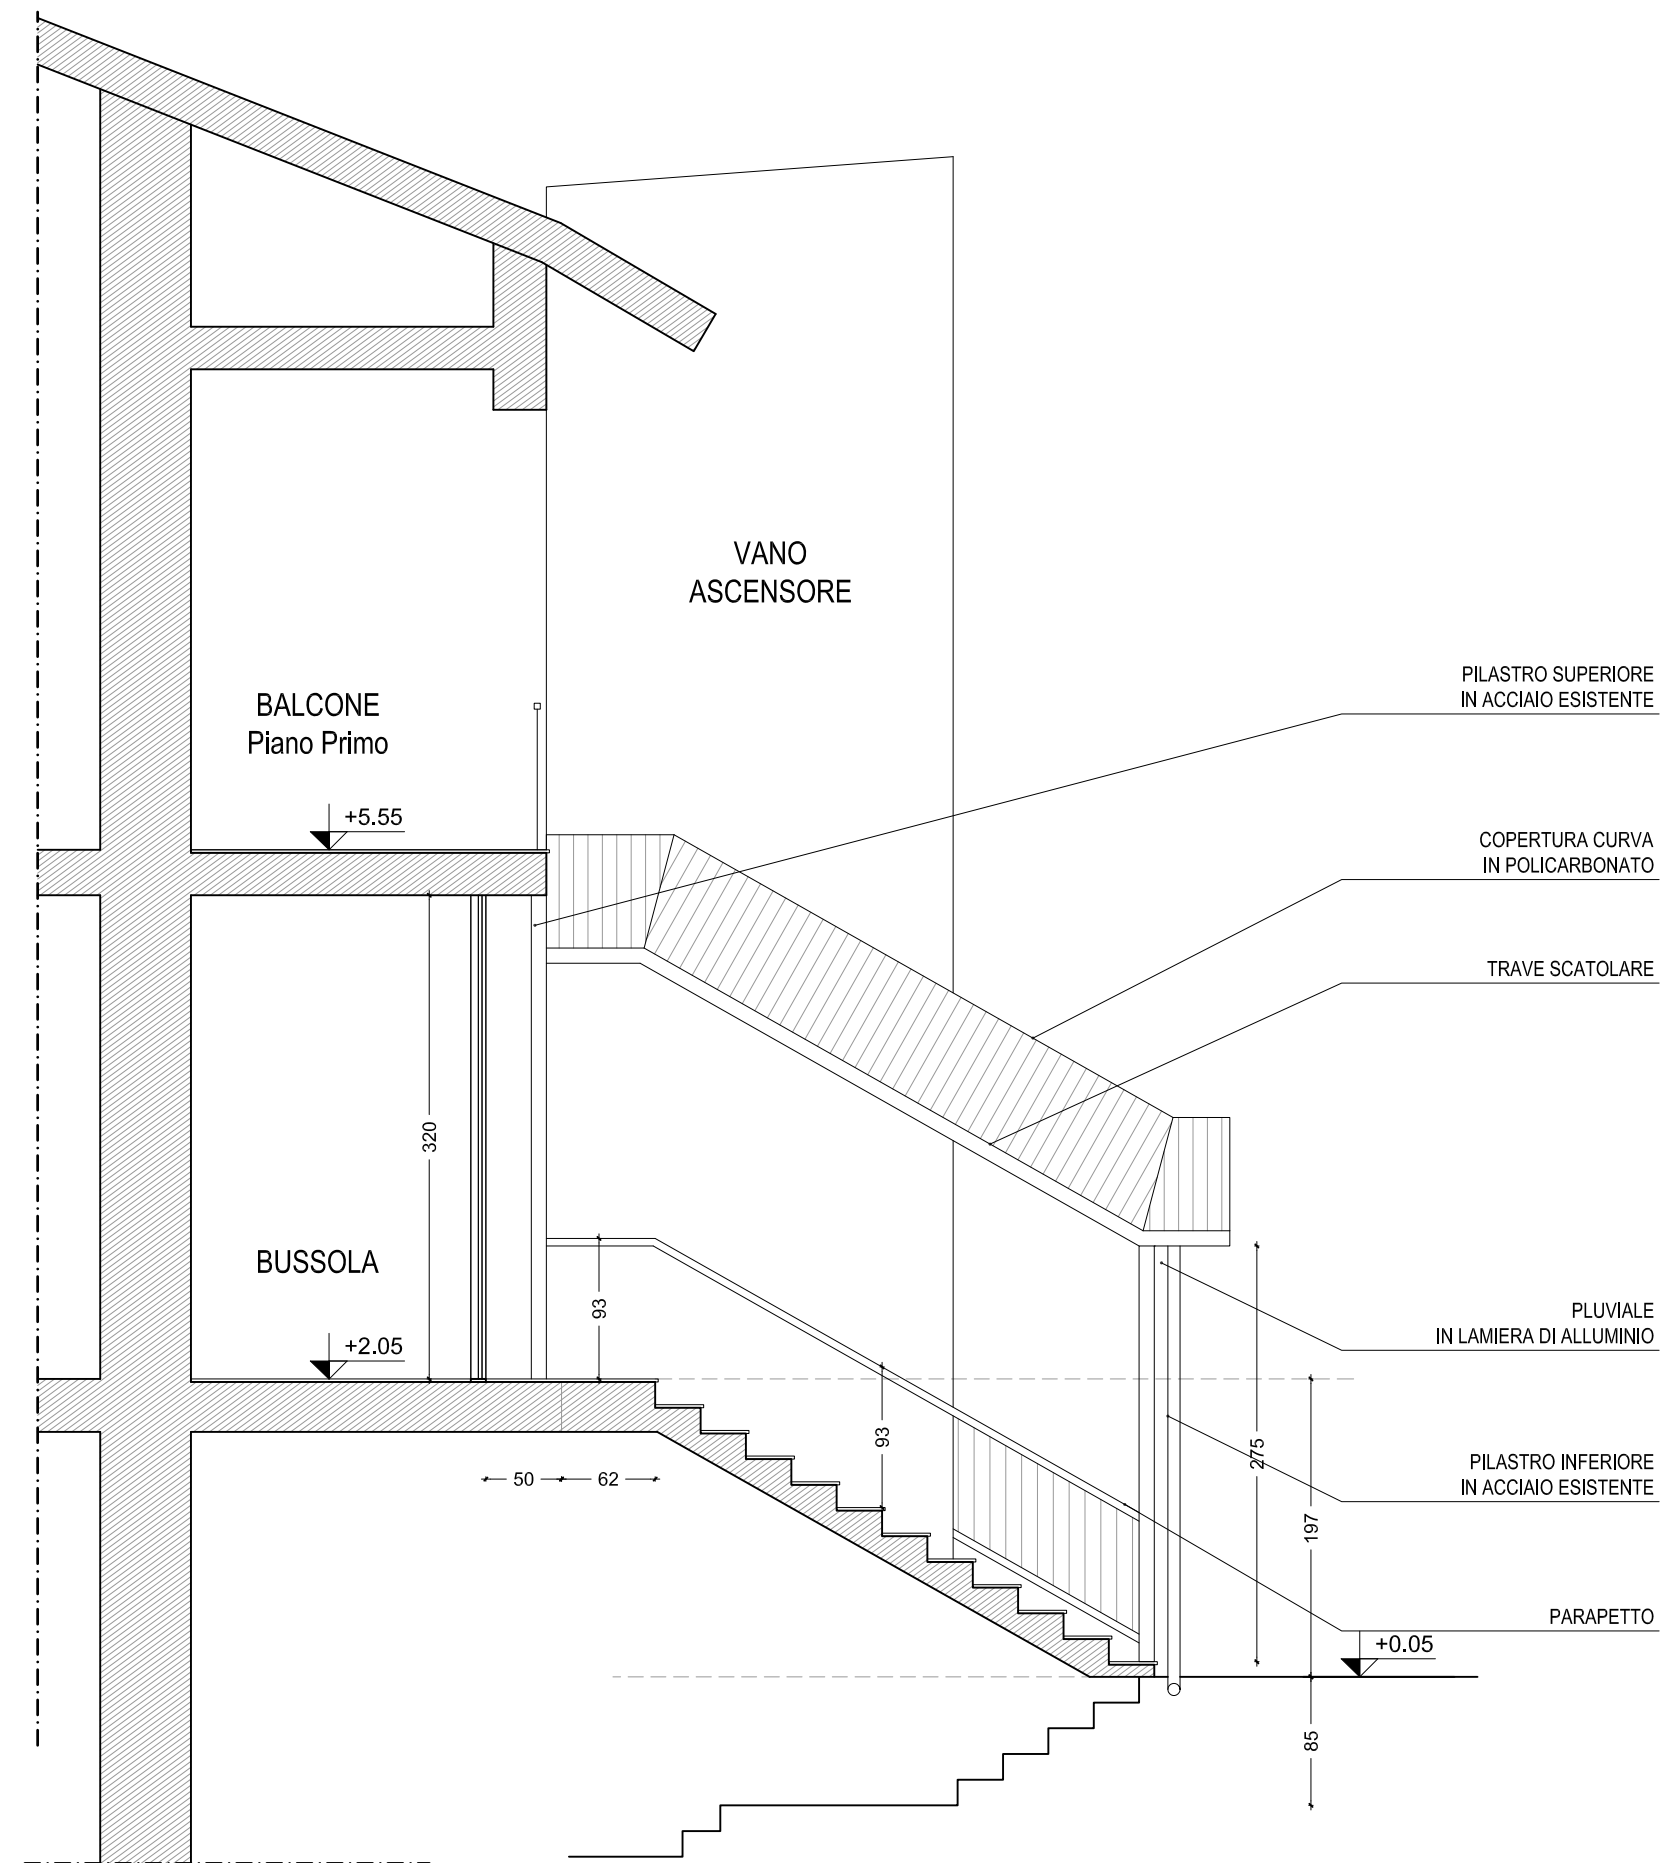


SEZIONE A-A




PROSPETTO EST


PROGETTO

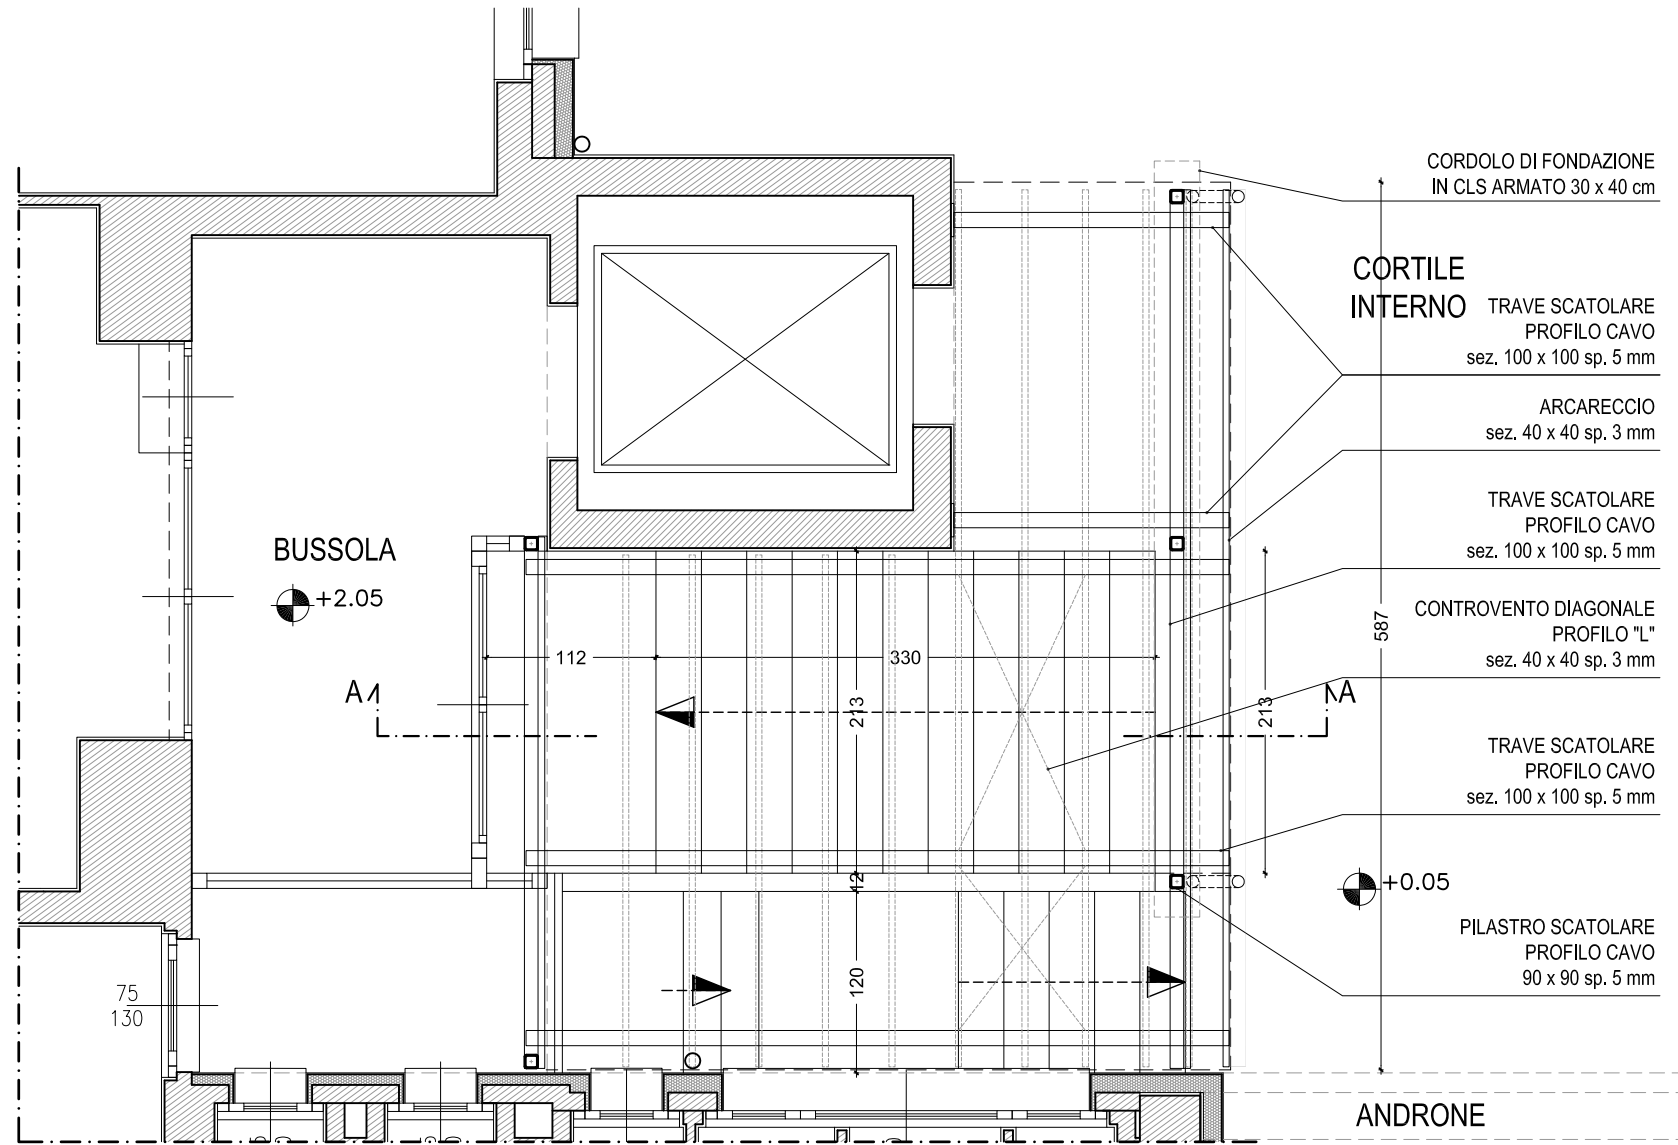

PIANTA PIANO RIALZATO

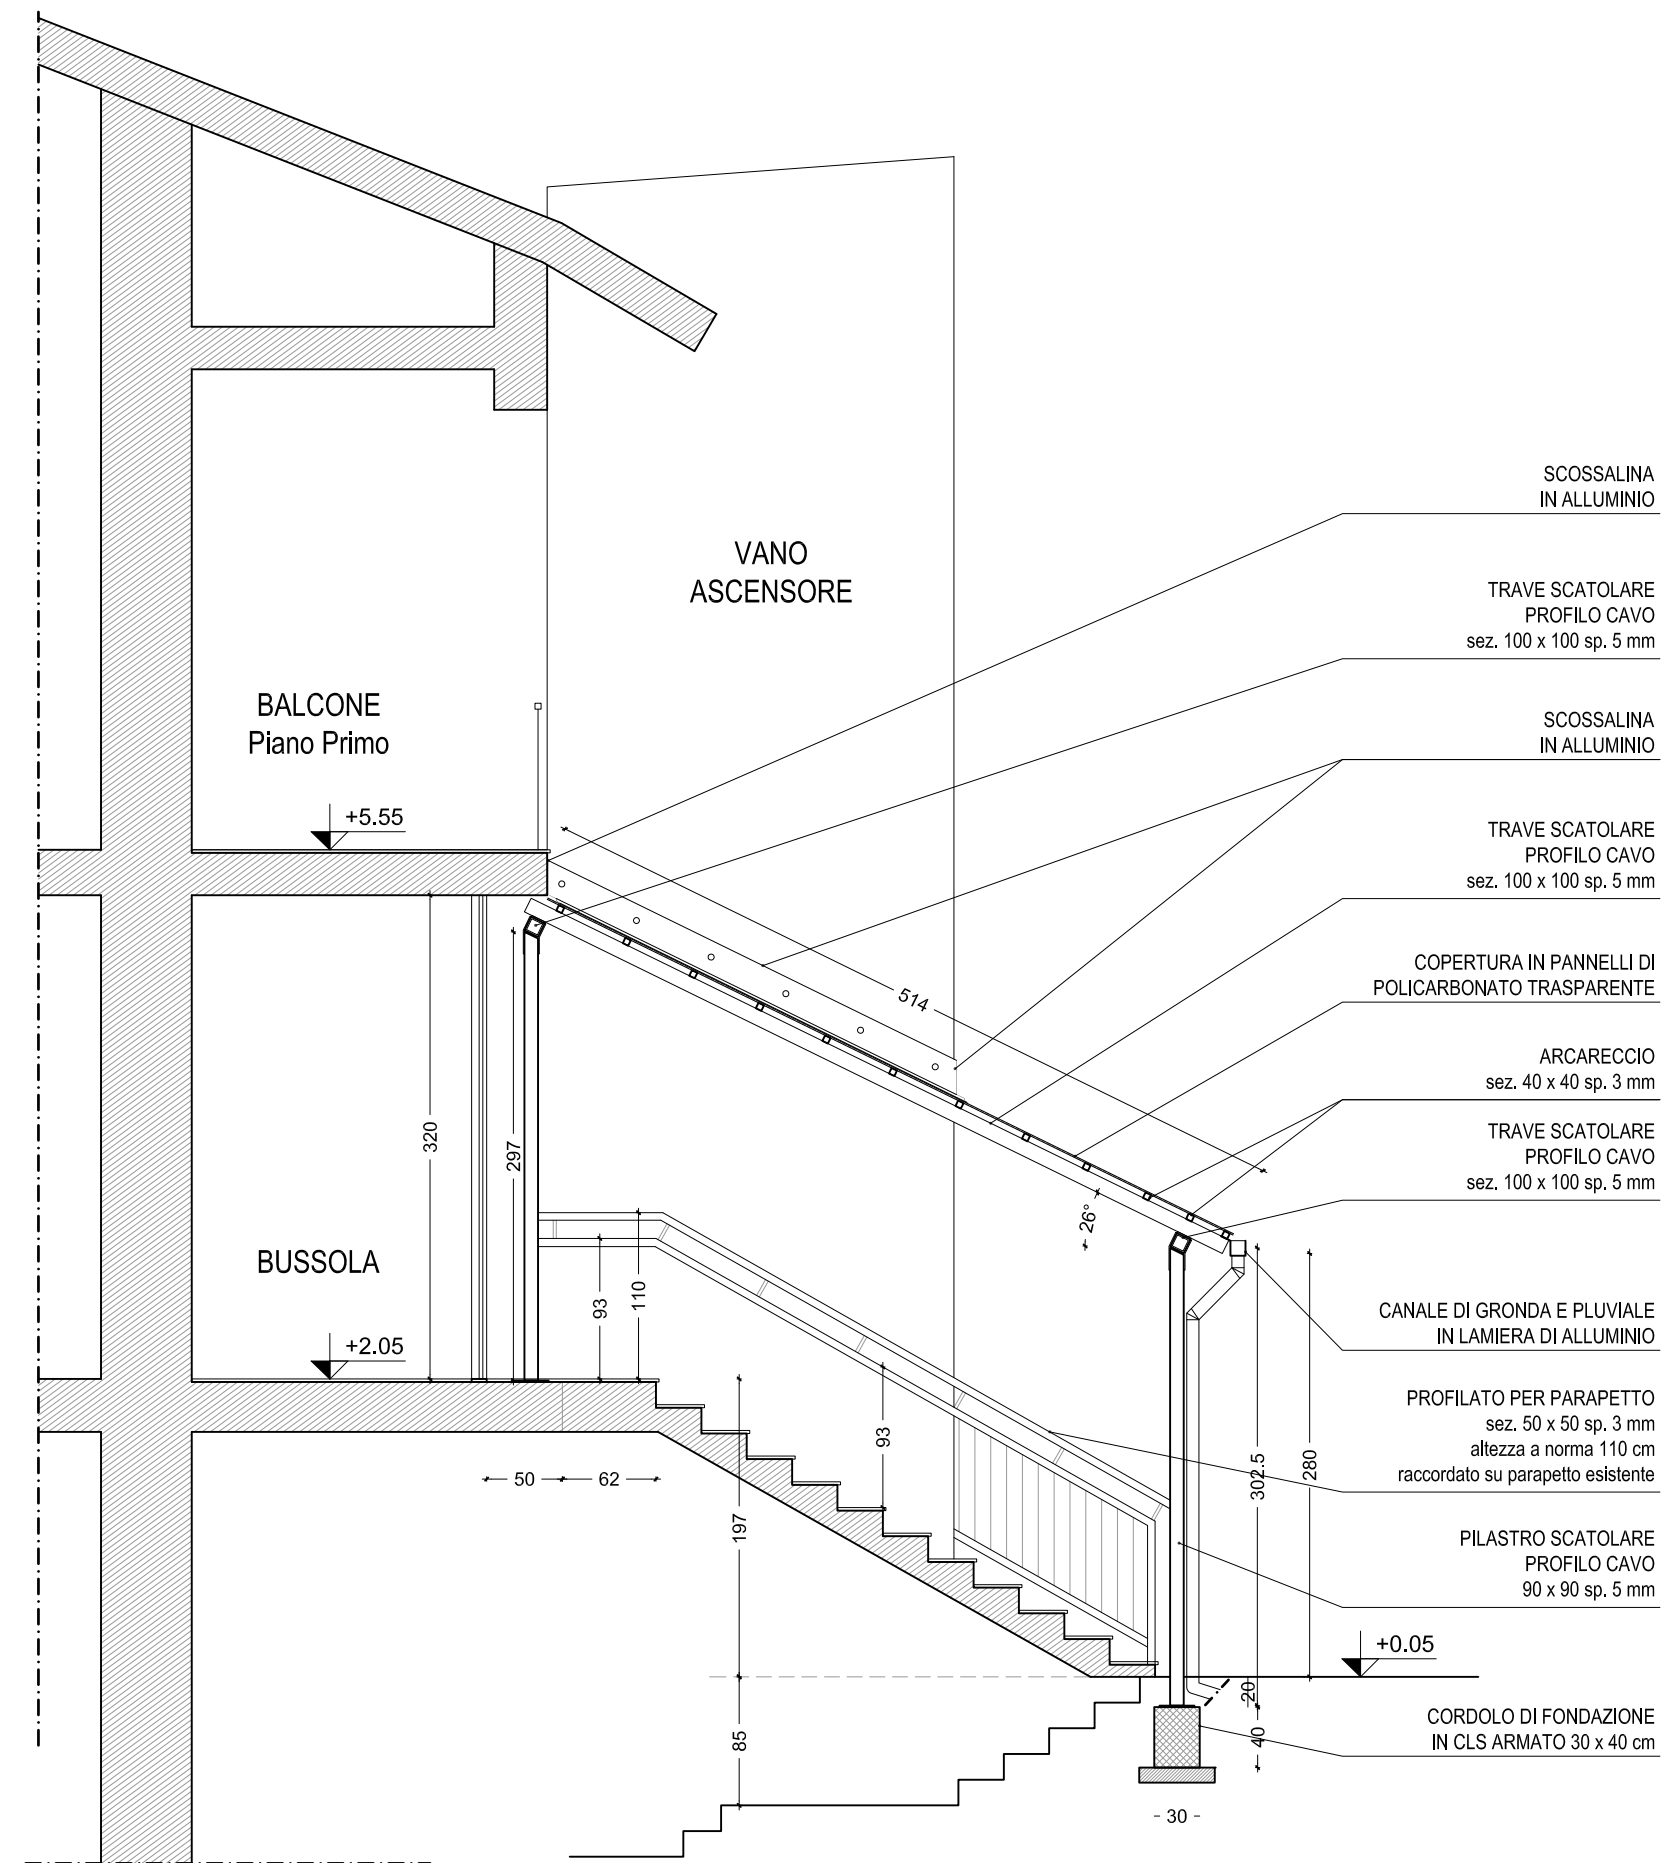


SEZIONE A-A

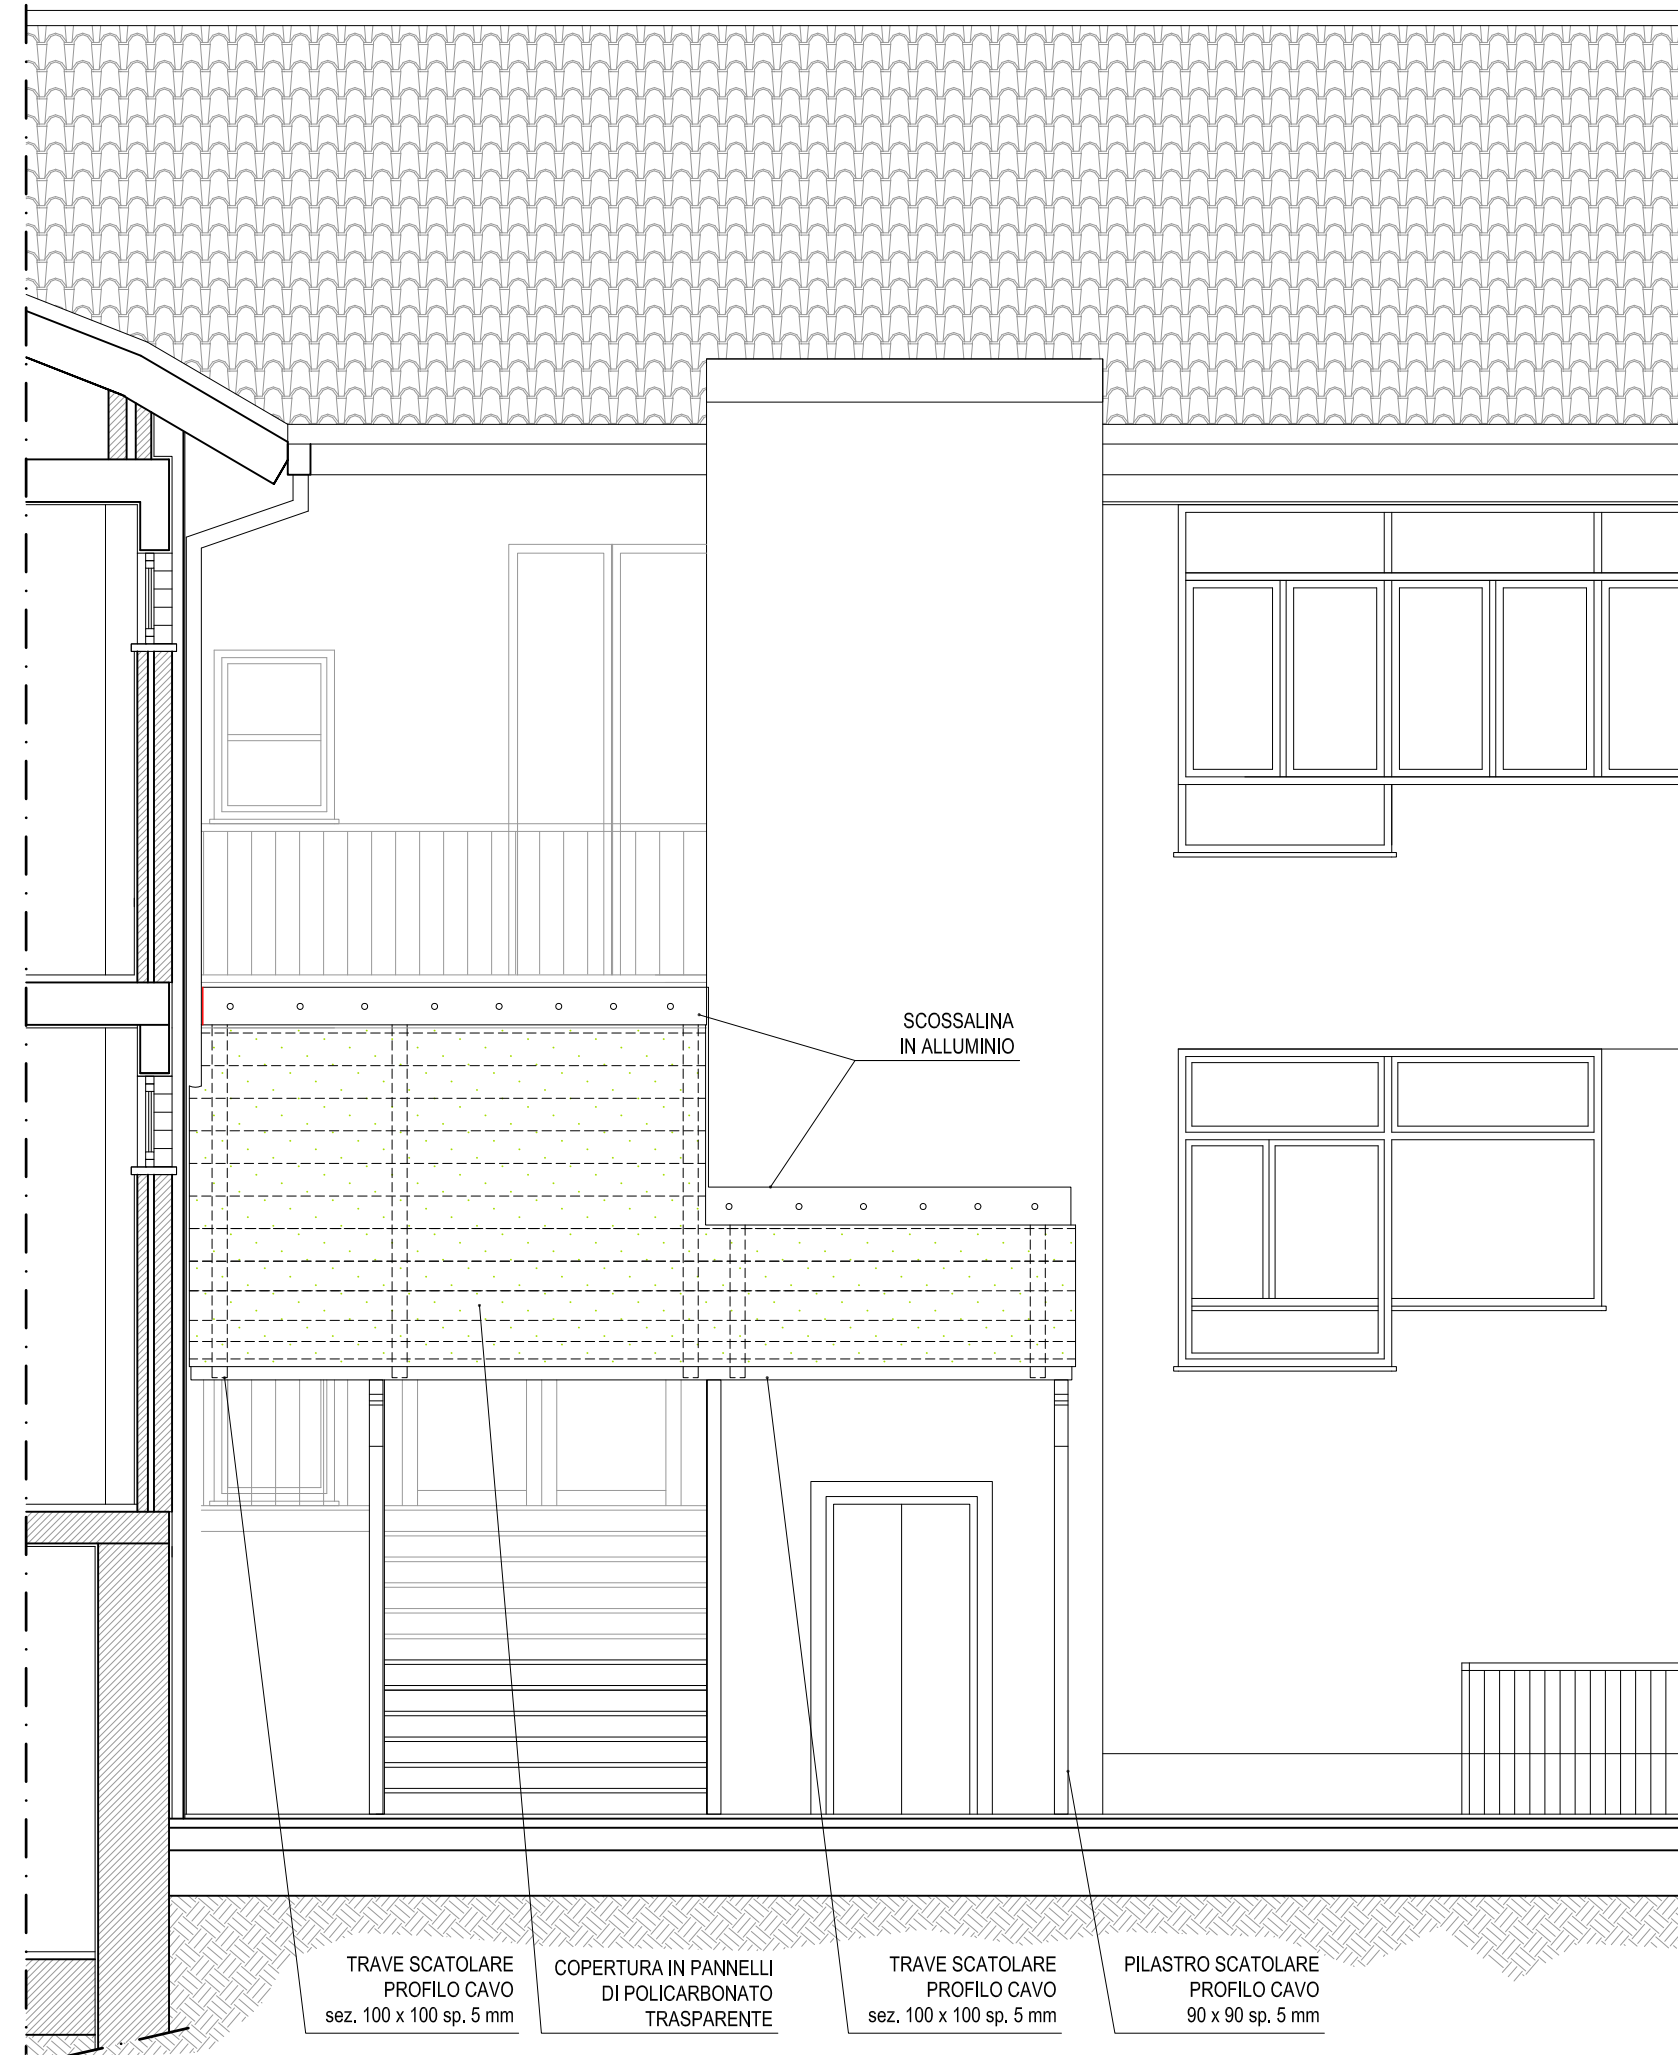


PROSPETTO EST

DEMOLIZIONI E COSTRUZIONI

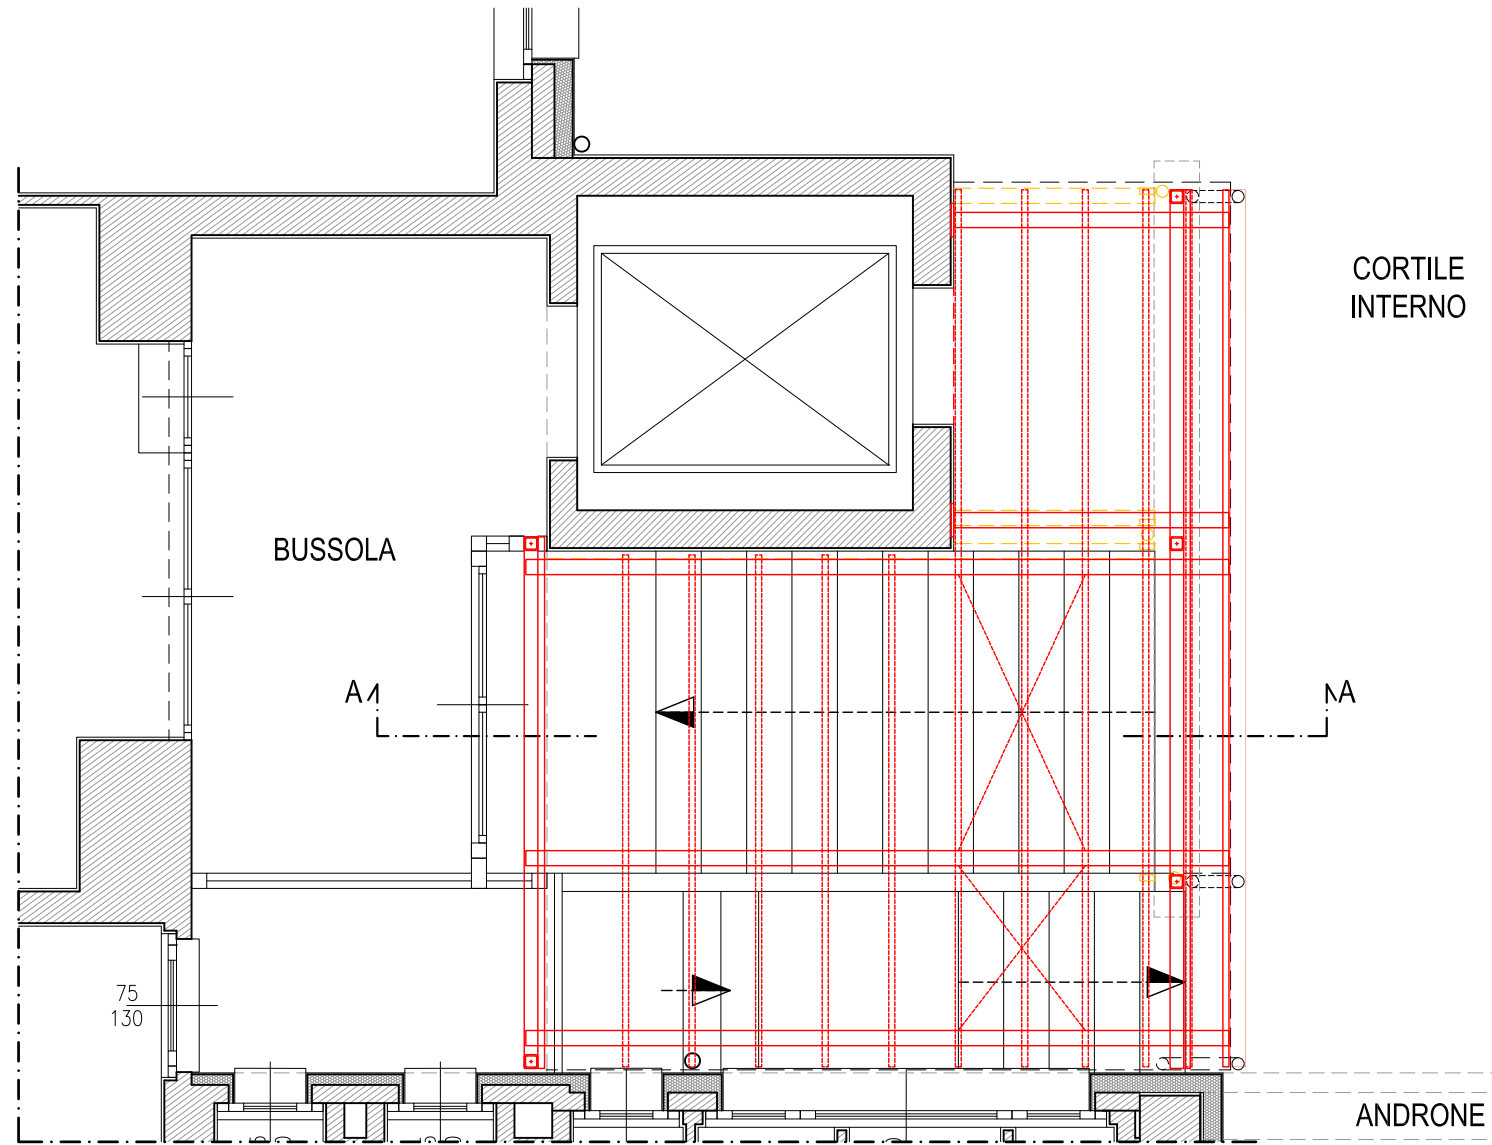

PIANTA PIANO RIALZATO

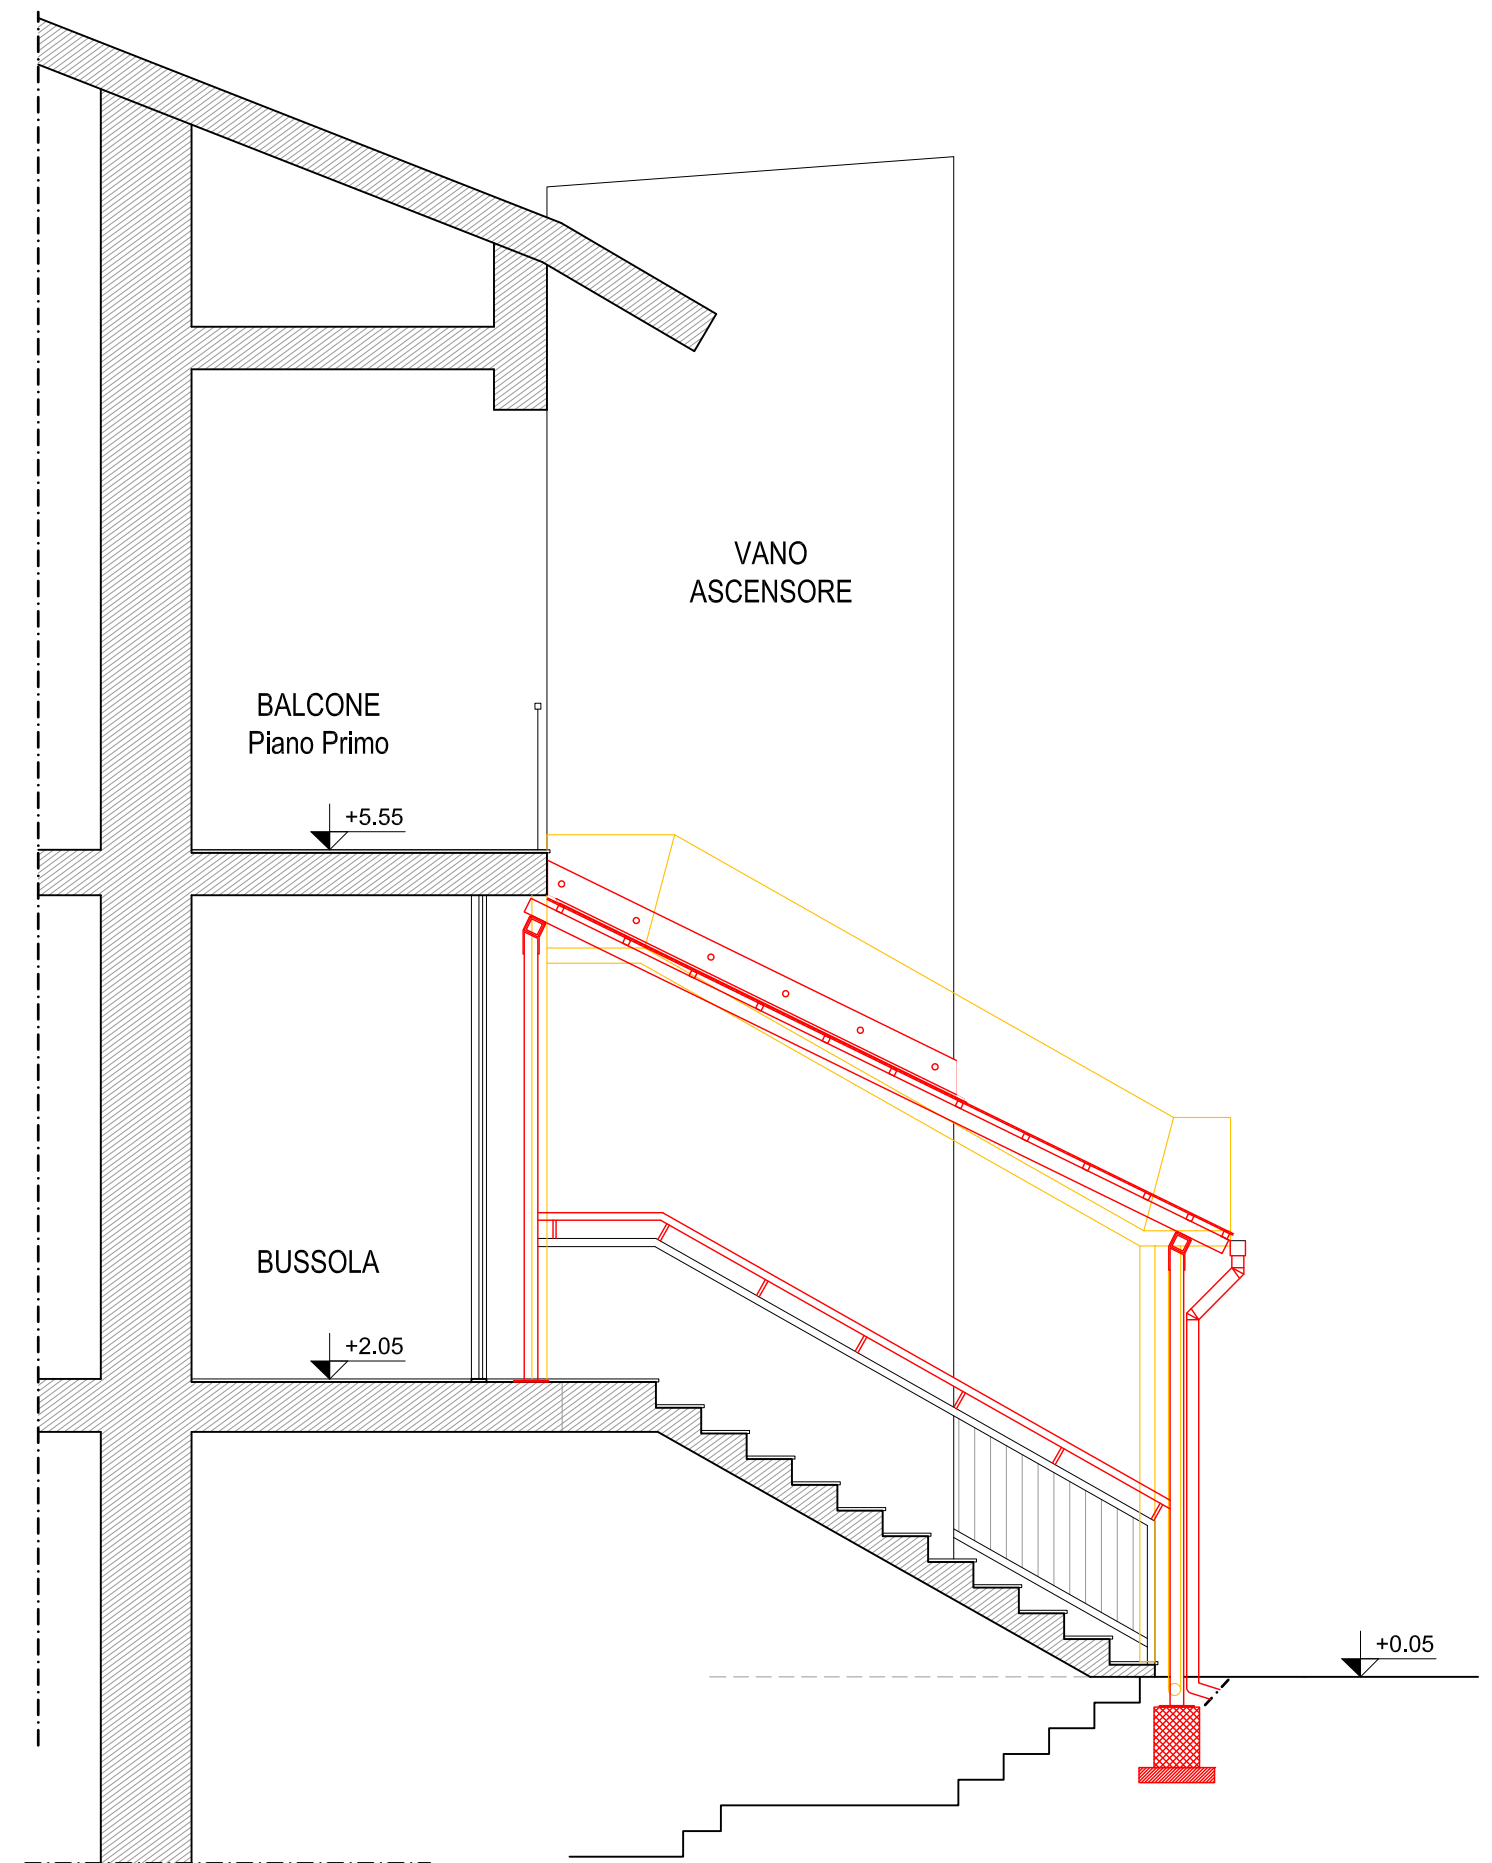

SEZIONE A-A



PROSPETTO EST