




SEZIONE A
scala 1:100

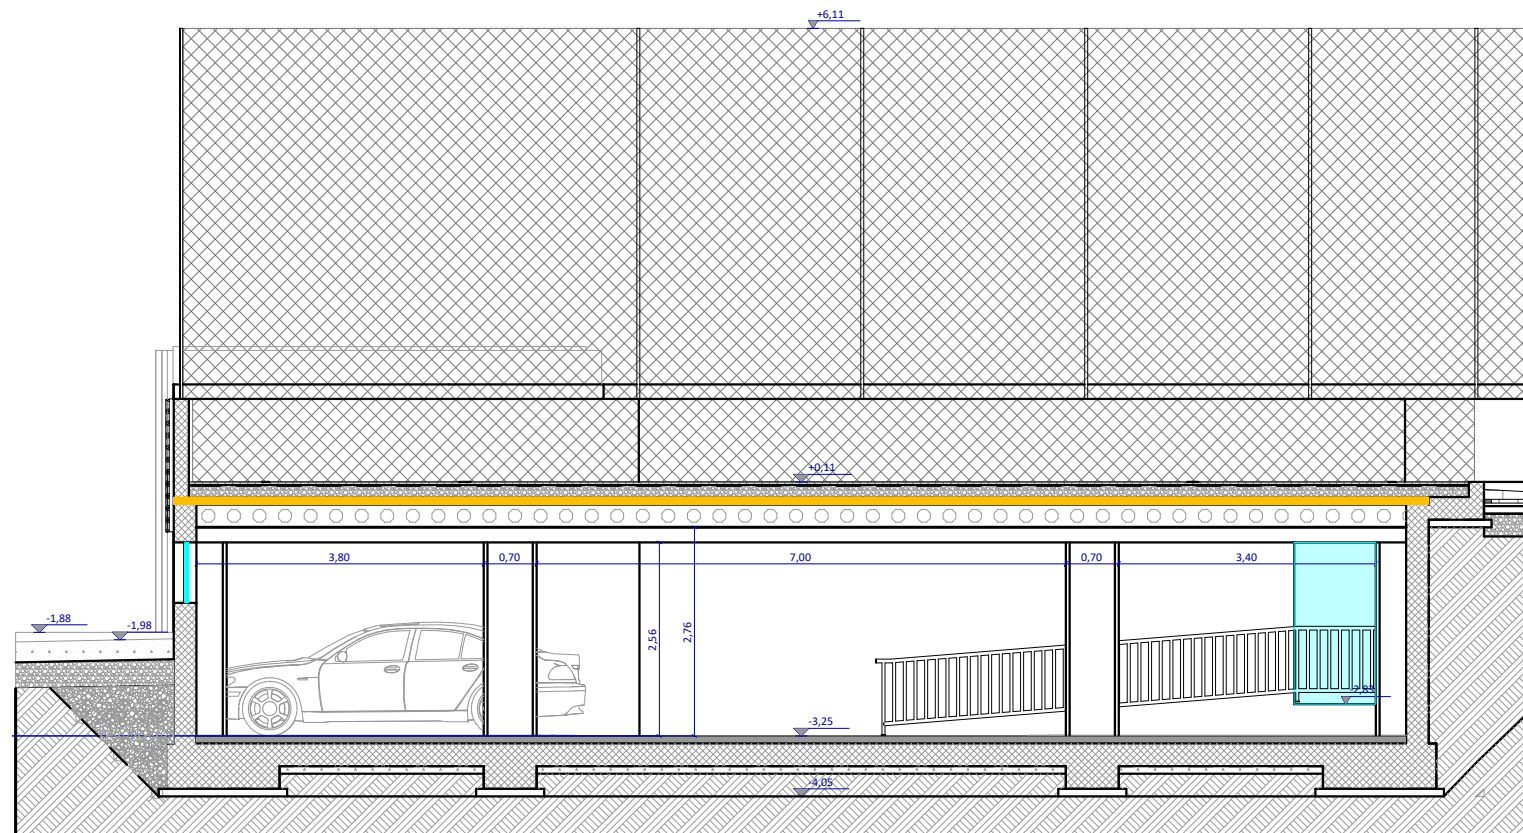


SEZIONE B
scala 1:100

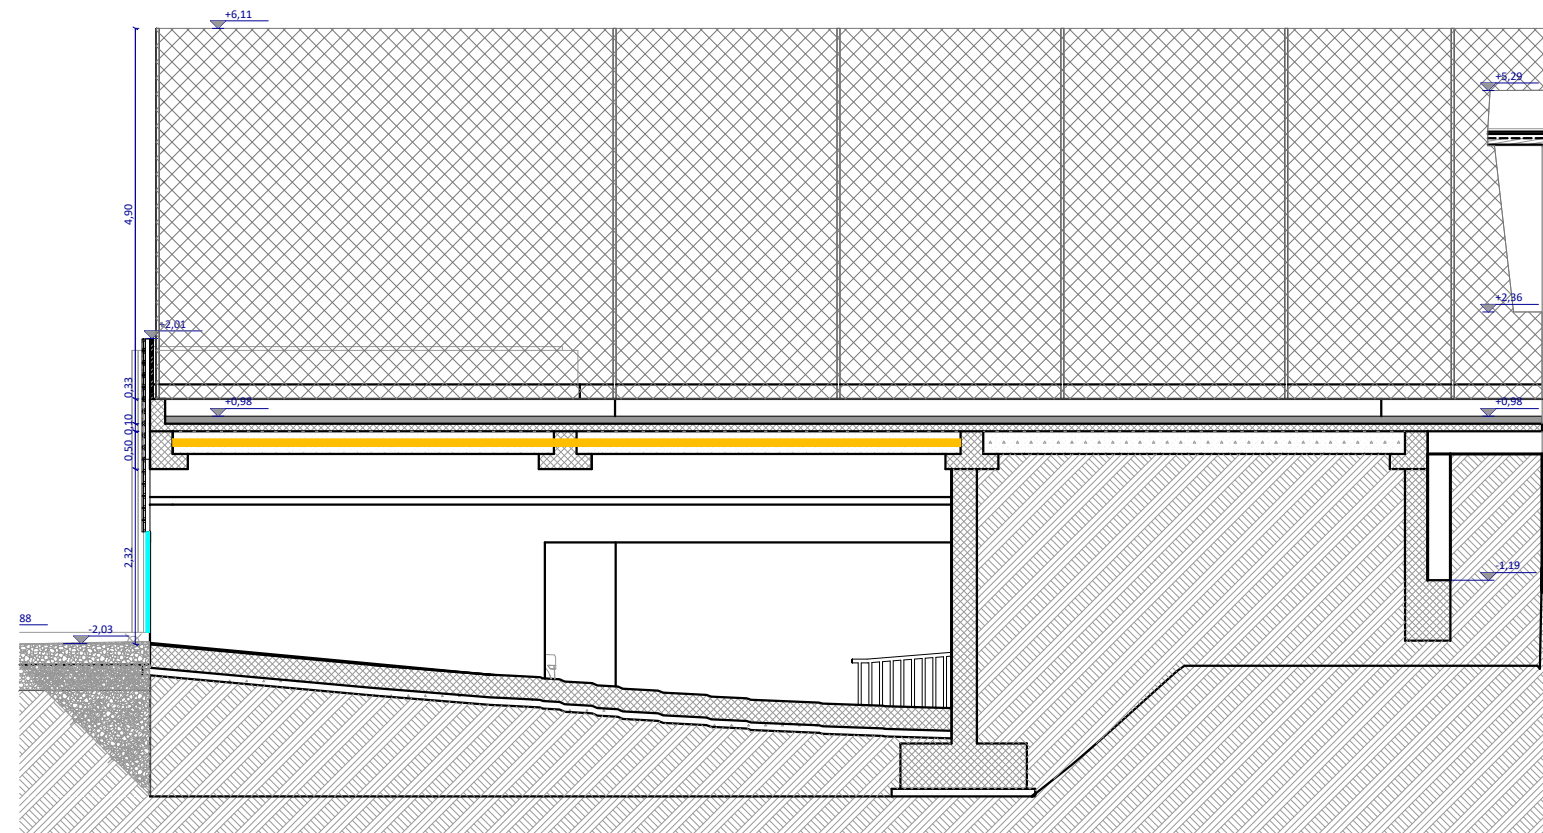

SEZIONE D
scala 1:100

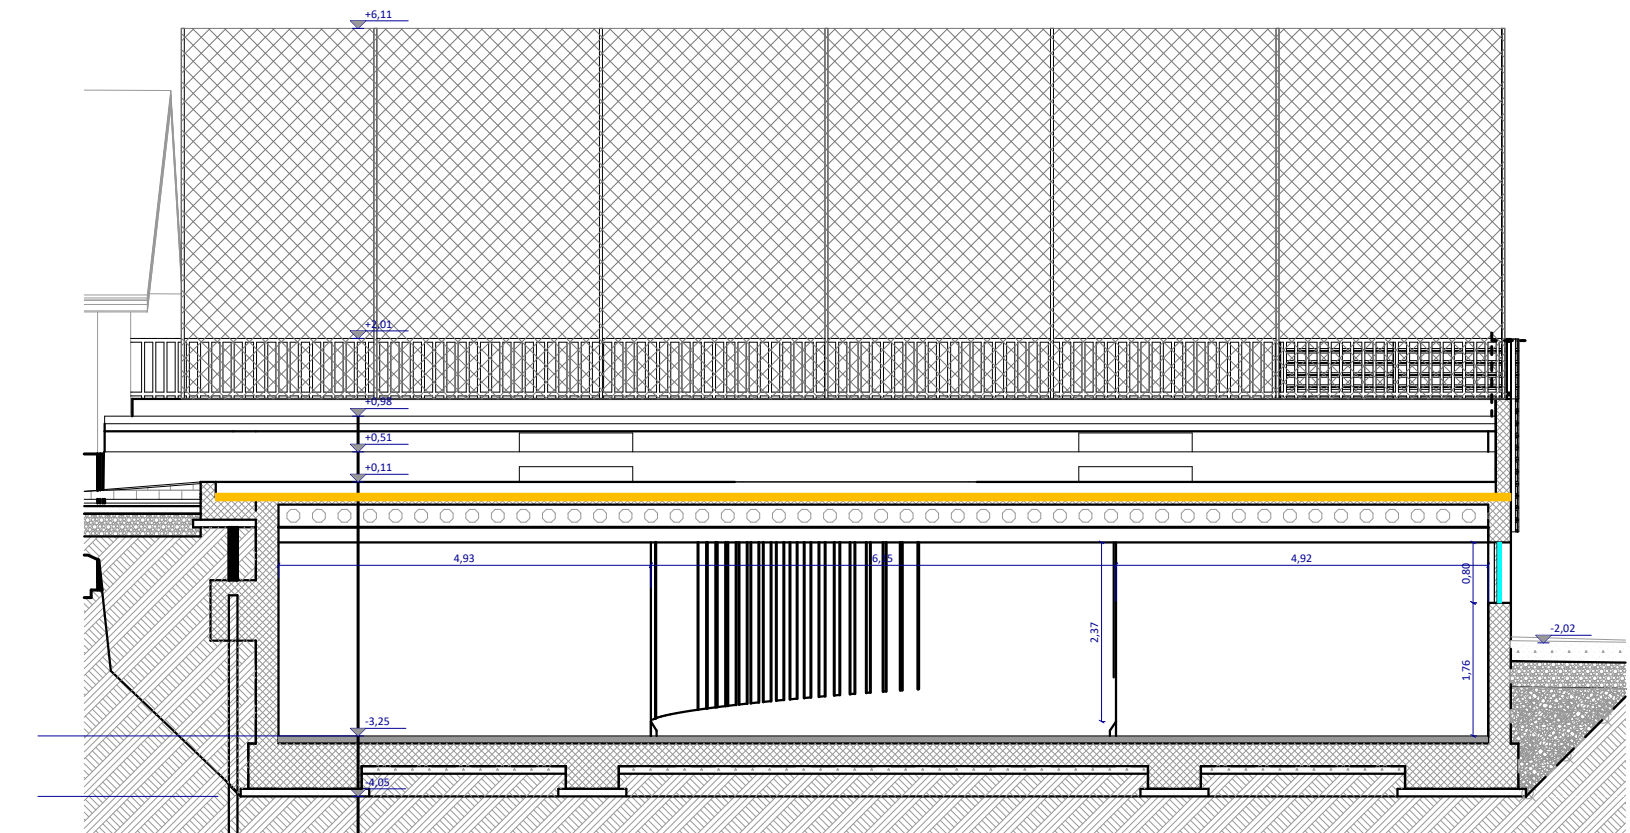

SEZIONE C
scala 1:100

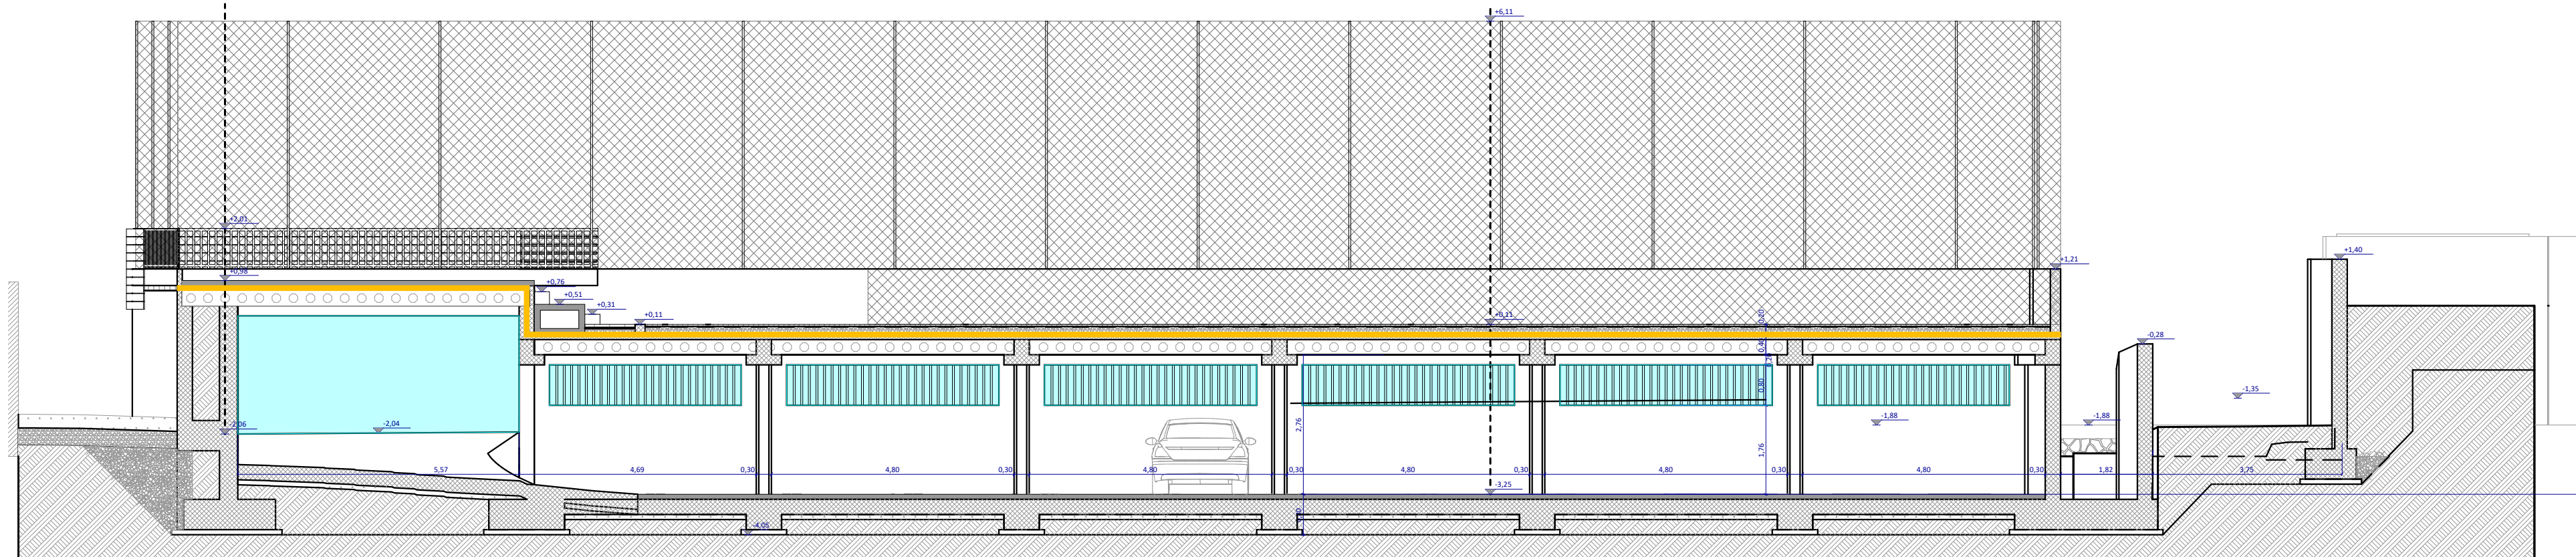

- ## LEGENDA APPRESTAMENTI ANTINCENDIO:
- | | |
|--|--|
|  | SEPARAZIONE REI/EI 60 |
| CLASSE DI RESISTENZA AL FUOCO DELLE STRUTTURE PARI A R 60 | |
|  | VIA DI ESODO IN PIANO |
|  | VIA DI ESODO IN SALITA |
|  | MASSIMA LUNGHEZZA ESODO |
|  | USCITA DI EMERGENZA |
|  | LUOGO SICURO |
| ILLUMINAZIONE DI EMERGENZA RAPPRESENTATA ESCLUSIVAMENTE NEGLI ELABORATI RELATIVI AGLI IMPIANTI ELETTRICI | |
|  | ESTINTORE A POLVERE 21A 89B 6 kg |
|  | ESTINTORE A CO ₂ 113B 6 litri |
|  | ESTINTORE (cartello) |
|  | PULSANTE MANUALE ALLARME ANTINCENDIO |
|  | PANNELLO OTTICO ACUSTICO |
|  | SIRENA DA ESTERNO CON SEGNALEAZIONE LUMINOSA |
|  | PULSANTE DI SGANCIO |
|  | APERTURE DI SMALTIMENTO 5Ea IN PROSPETTO |
|  | APERTURE DI SMALTIMENTO 5Ea IN SEZIONE |

PIANTA PIANO SEMINTERRATO
scala 1:100

