



Regione **PIEMONTE**
Città' Metropolitana di **TORINO**
Comune di **NOLE**

PIANO ESECUTIVO CONVENZIONATO
IN AREA DI NUOVO IMPIANTO An 8.

OGGETTO : **Lotto A**

- Planimetria di progetto - Sezioni (1 : 1000)
- Pianta - Sezioni - Prospetti "lotto A" (1 : 100)
- Particolari recinzioni e accessi carrai (1 : 100)

Proprietà :

BERTINO Luca Francesco

MASSERELLI Chiara

BERTINO Lorenzo

BERTINO Enrico


Progettista :

E S / Maggio - 2020


TAV . 3/a

PLANIMETRIA DI PROGETTO P.E.C.
Sezioni di progetto


scala 1 : 1000

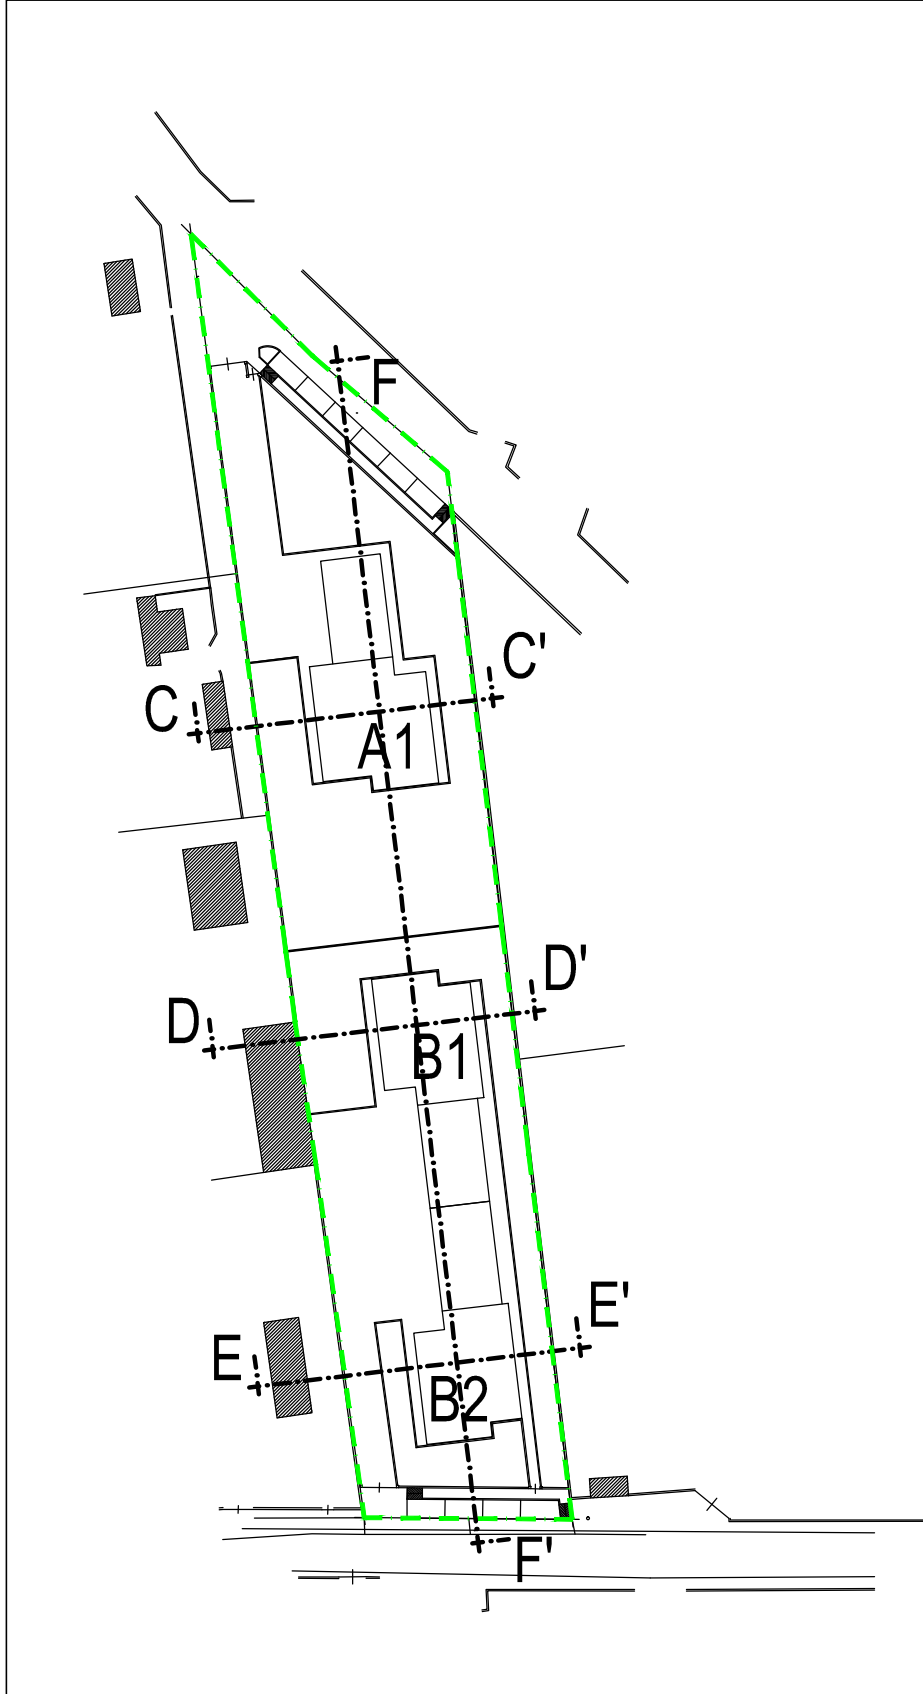


LOTTO A

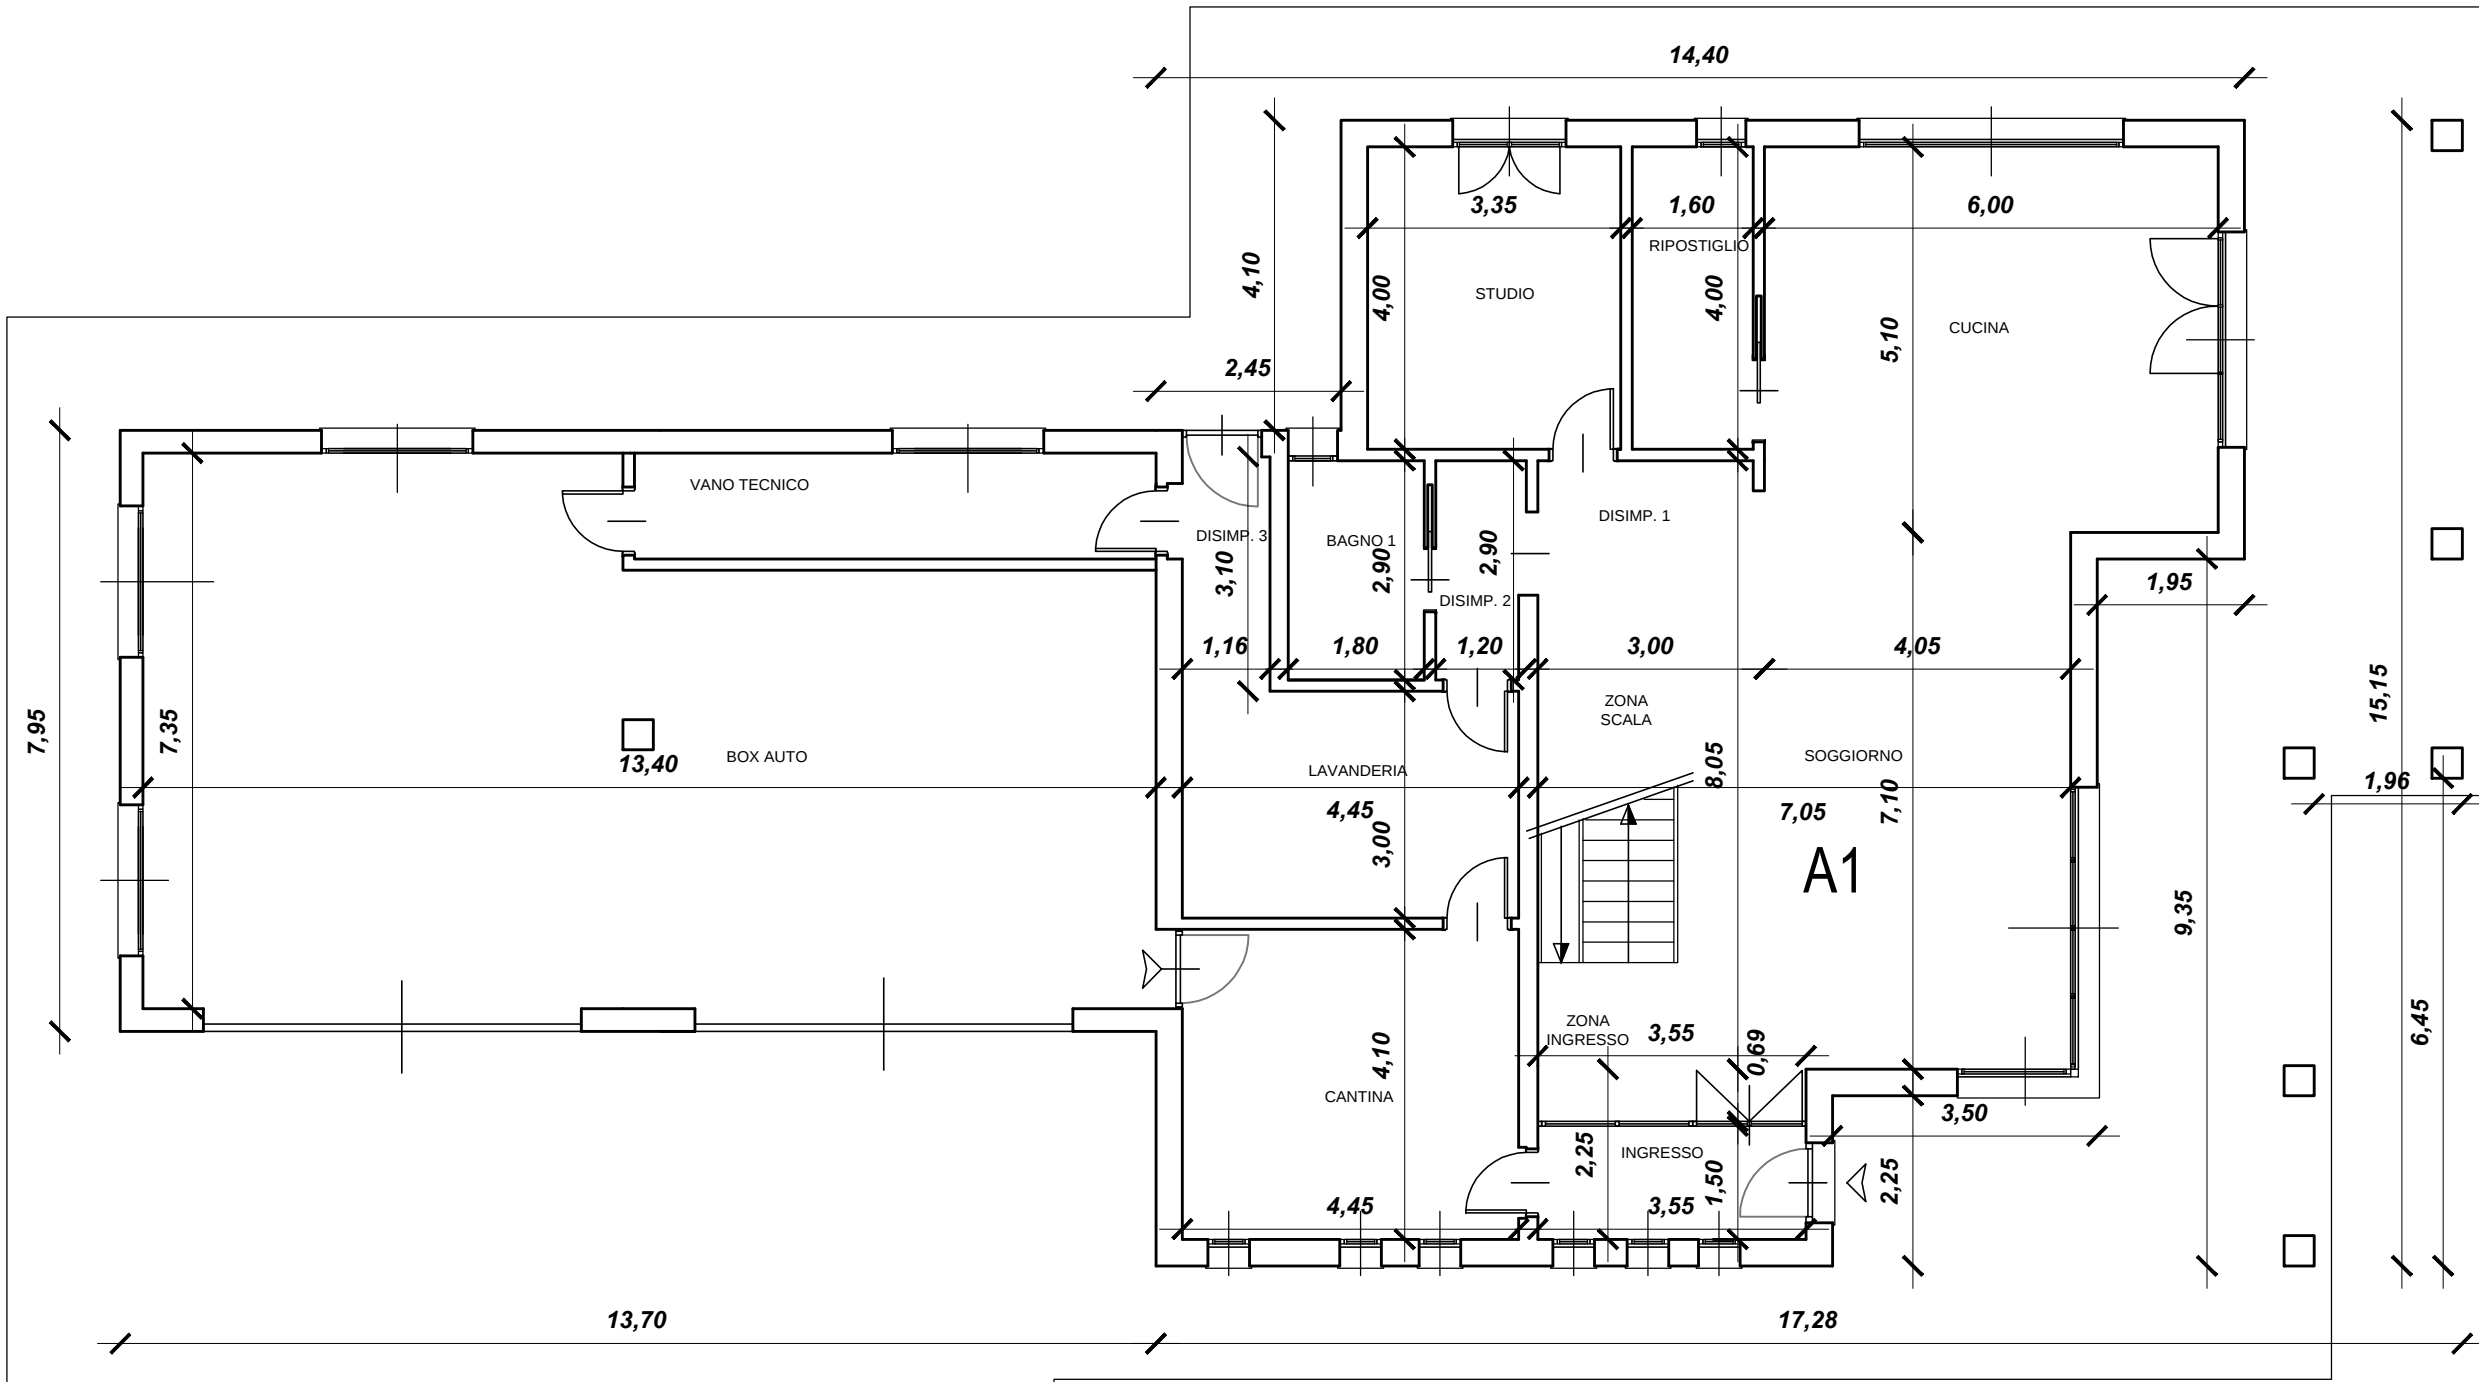




PIANTA PIANO TERRA

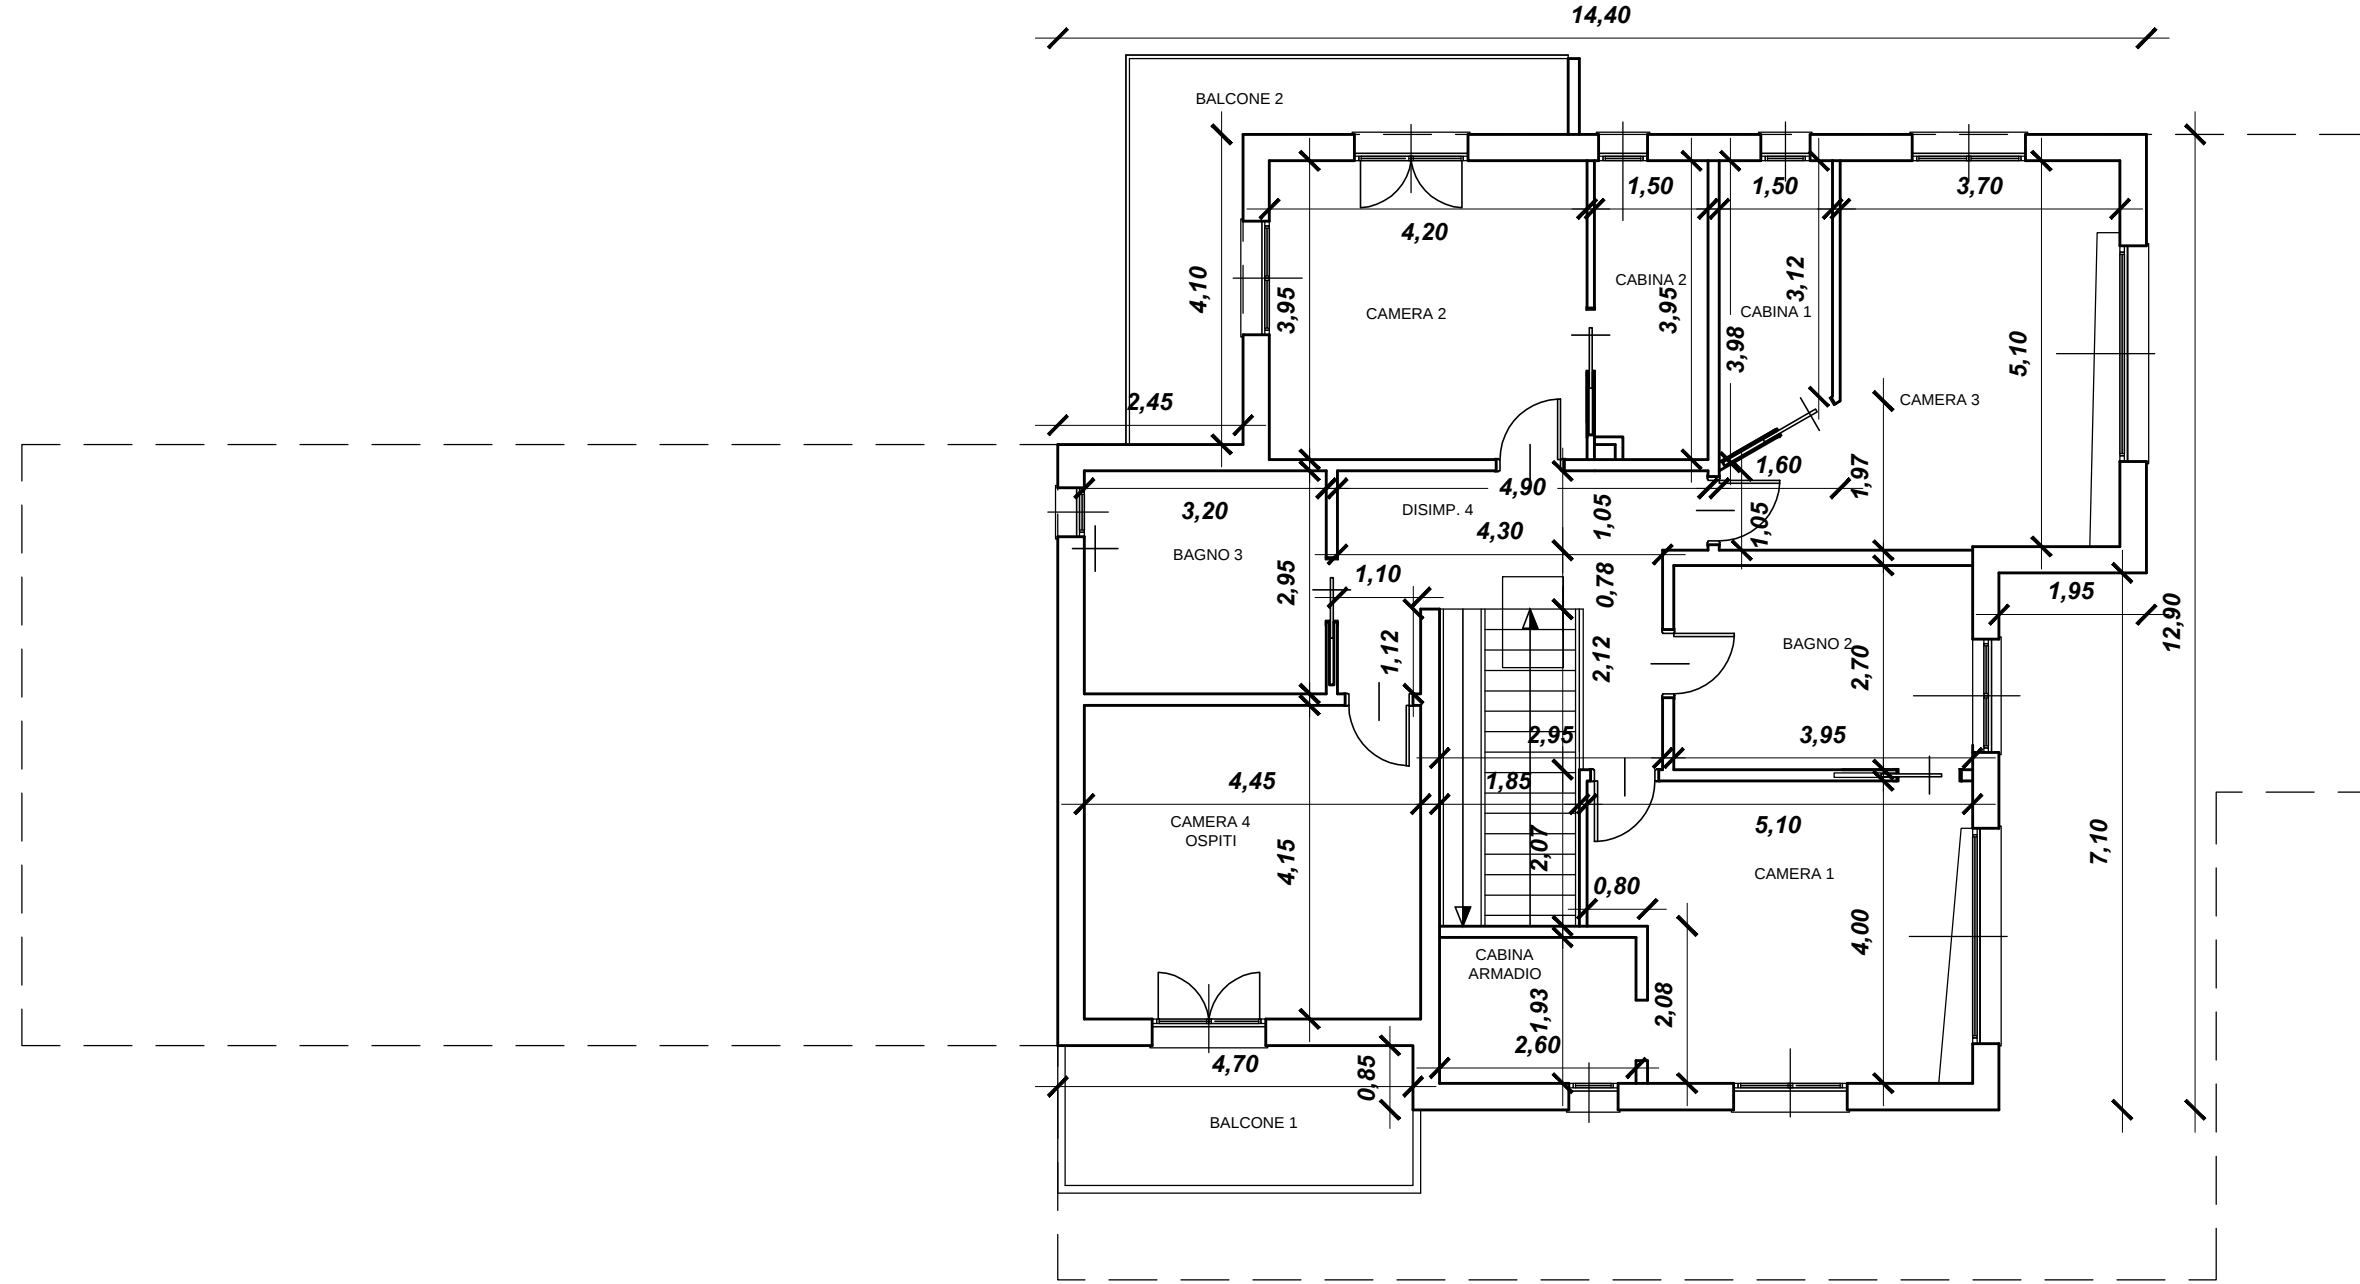


PIANTA PIANO PRIMO

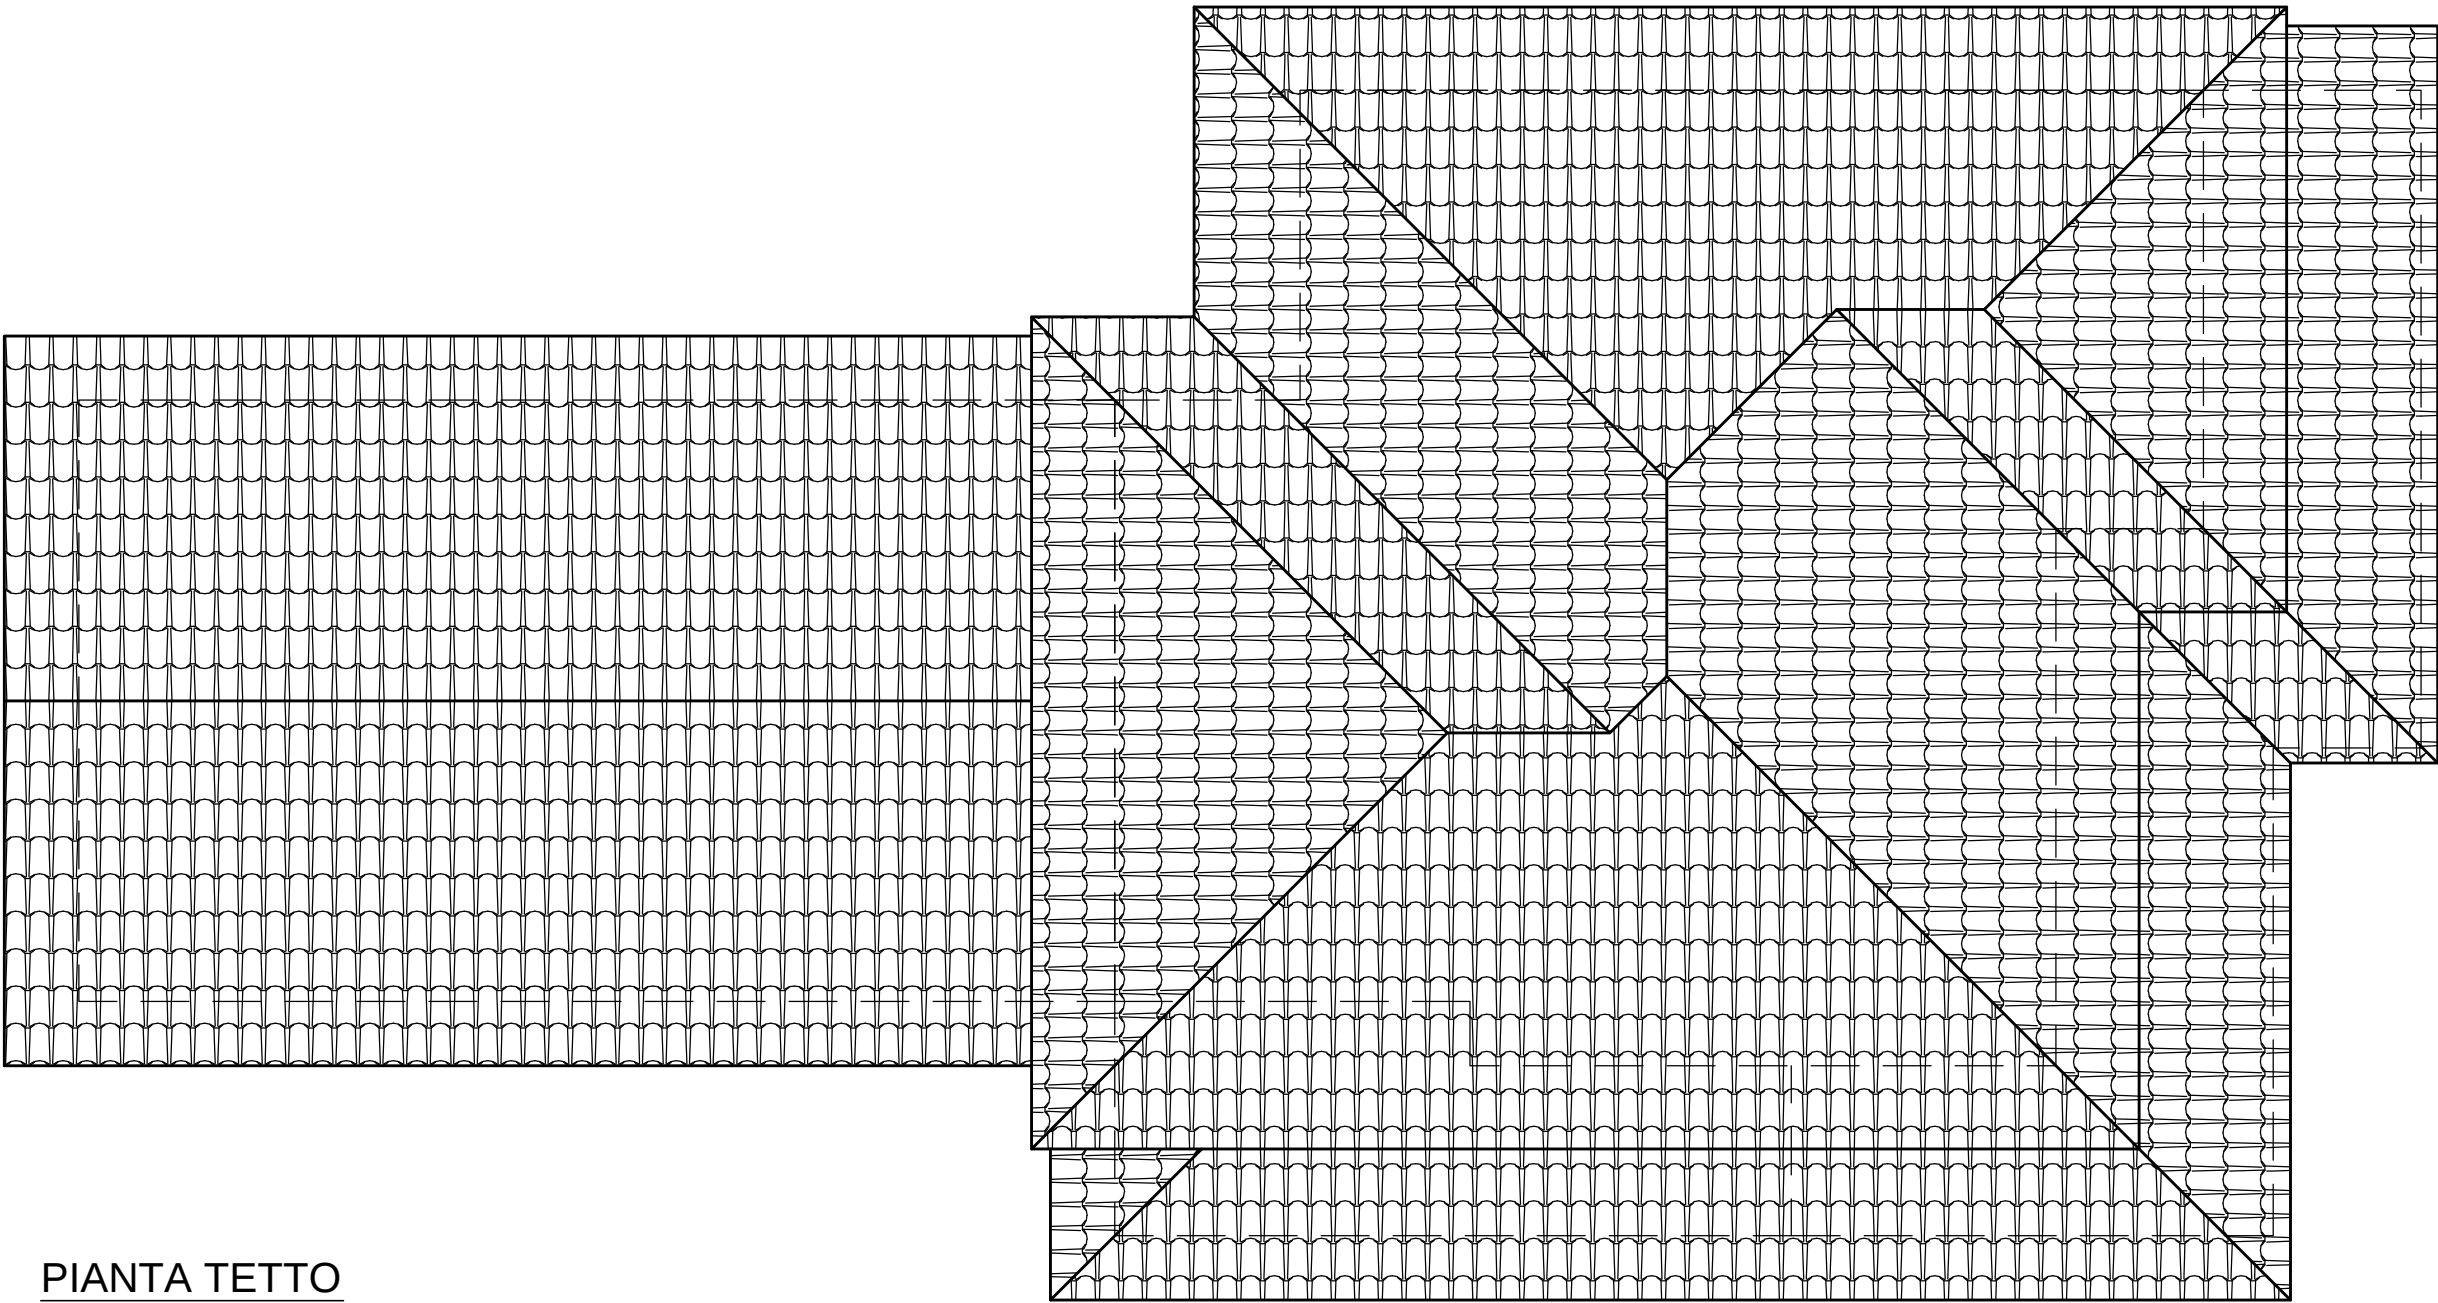


PIANTA TETTO

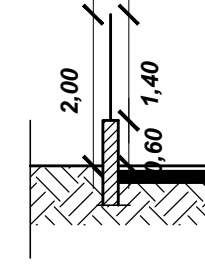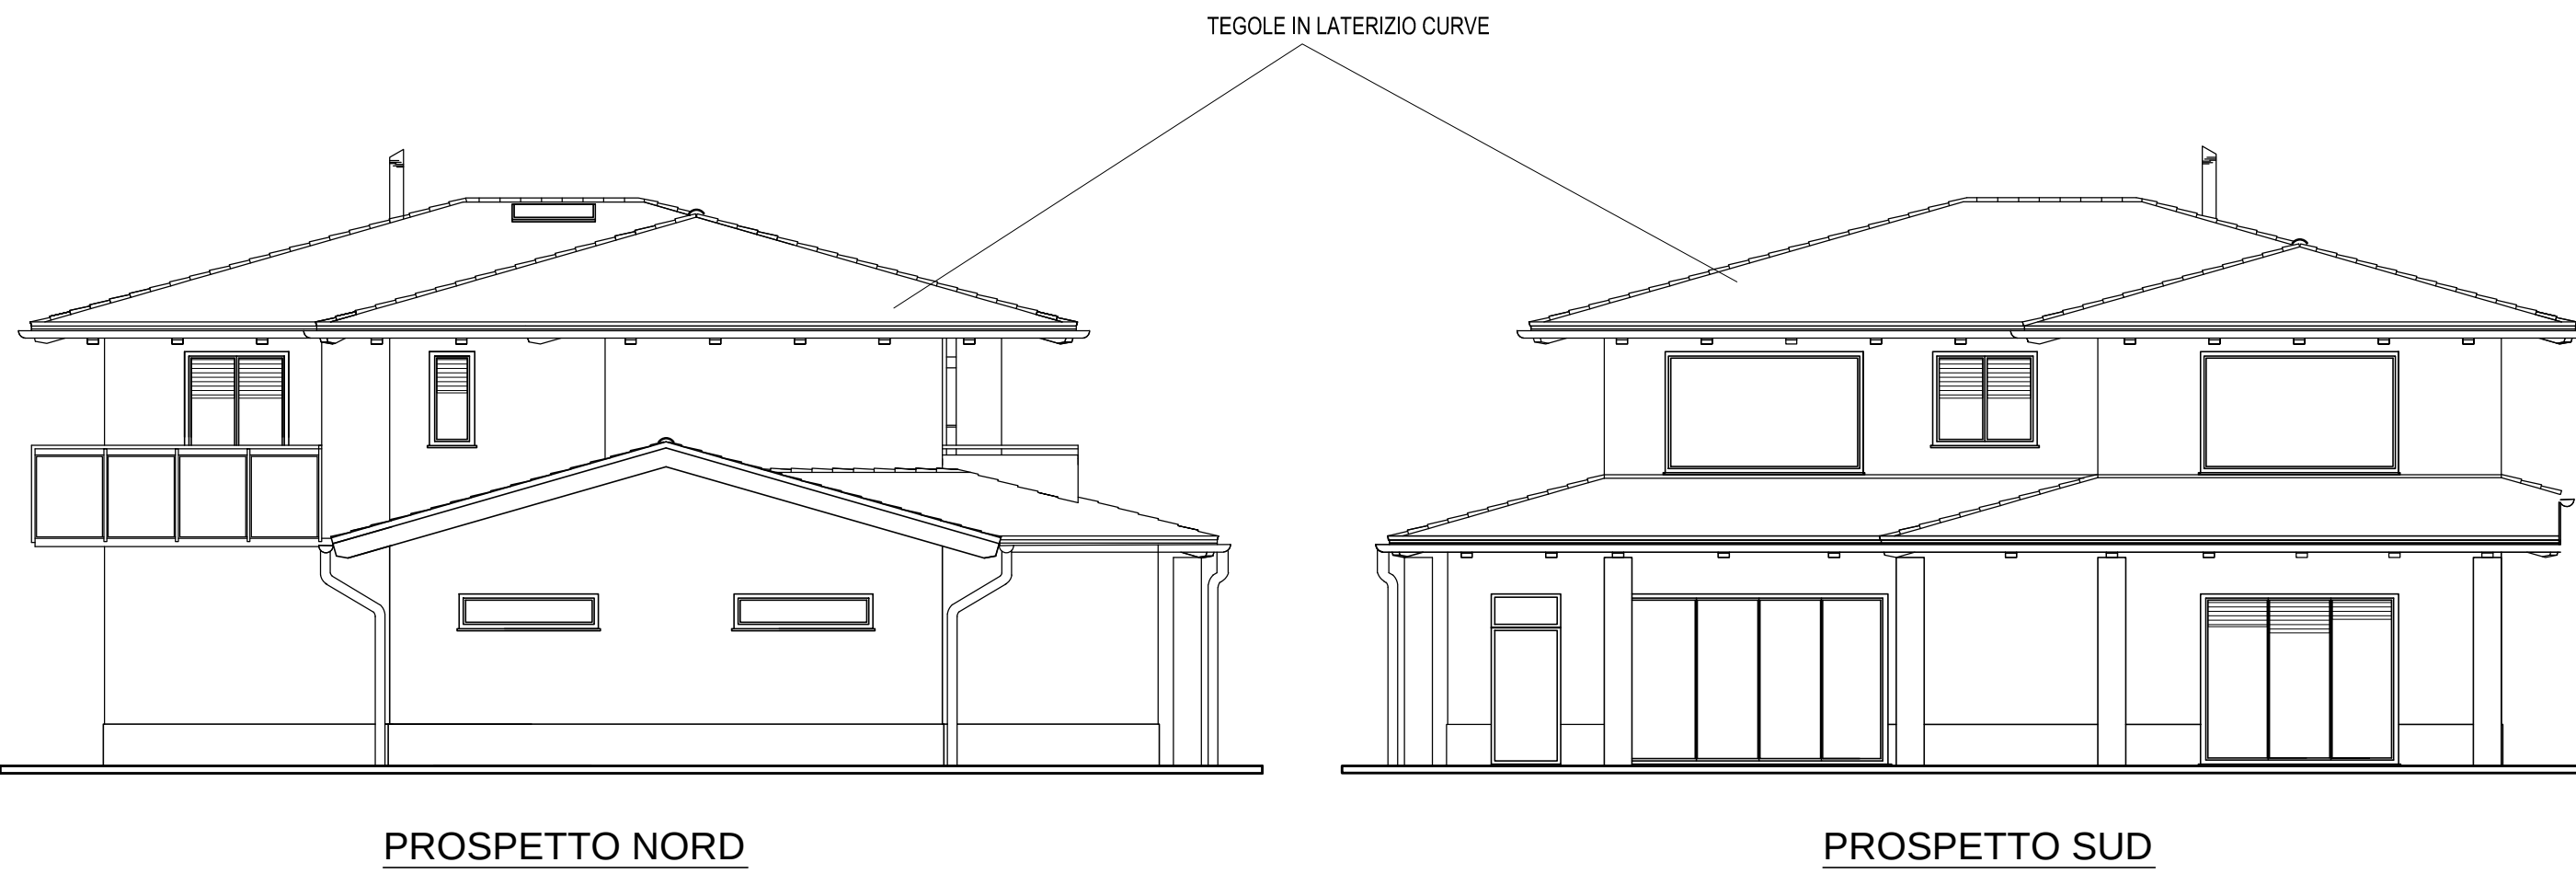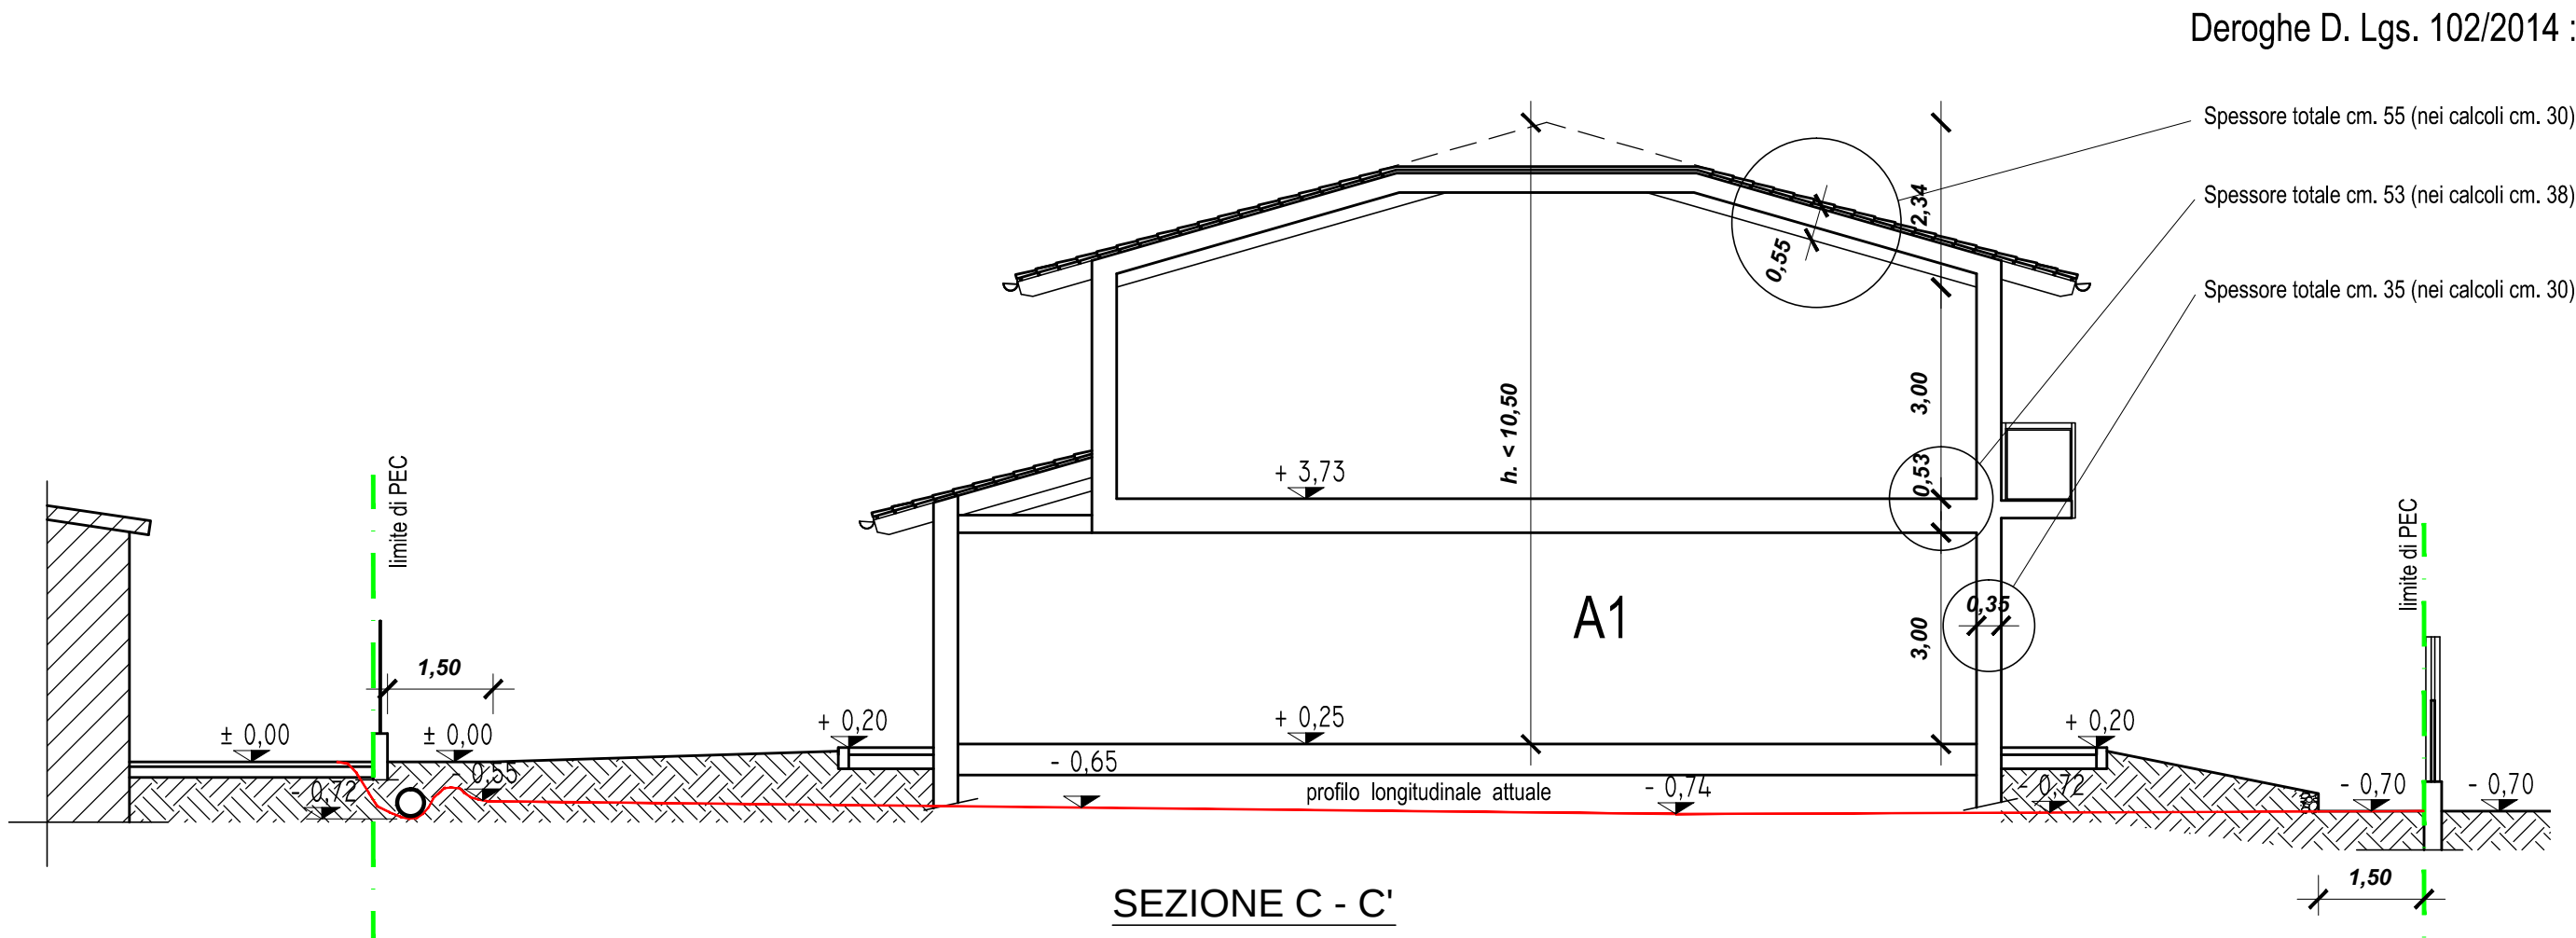


SEZIONE TIPO
RECINZIONI SU STRADA

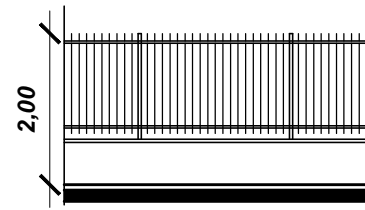

PROSPETTO TIPO
RECINZIONI SU STRADA

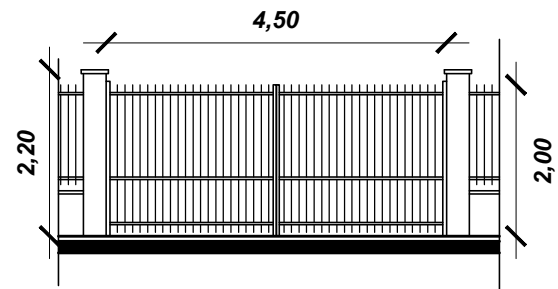

ACCESSO CARRAIO TIPO

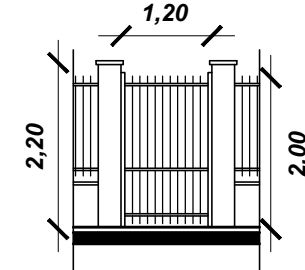

ACCESSO PEDONALE TIPO