
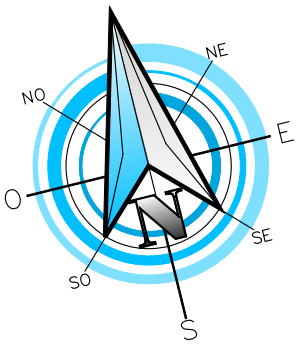


PIANTA PIANO COPERTURE

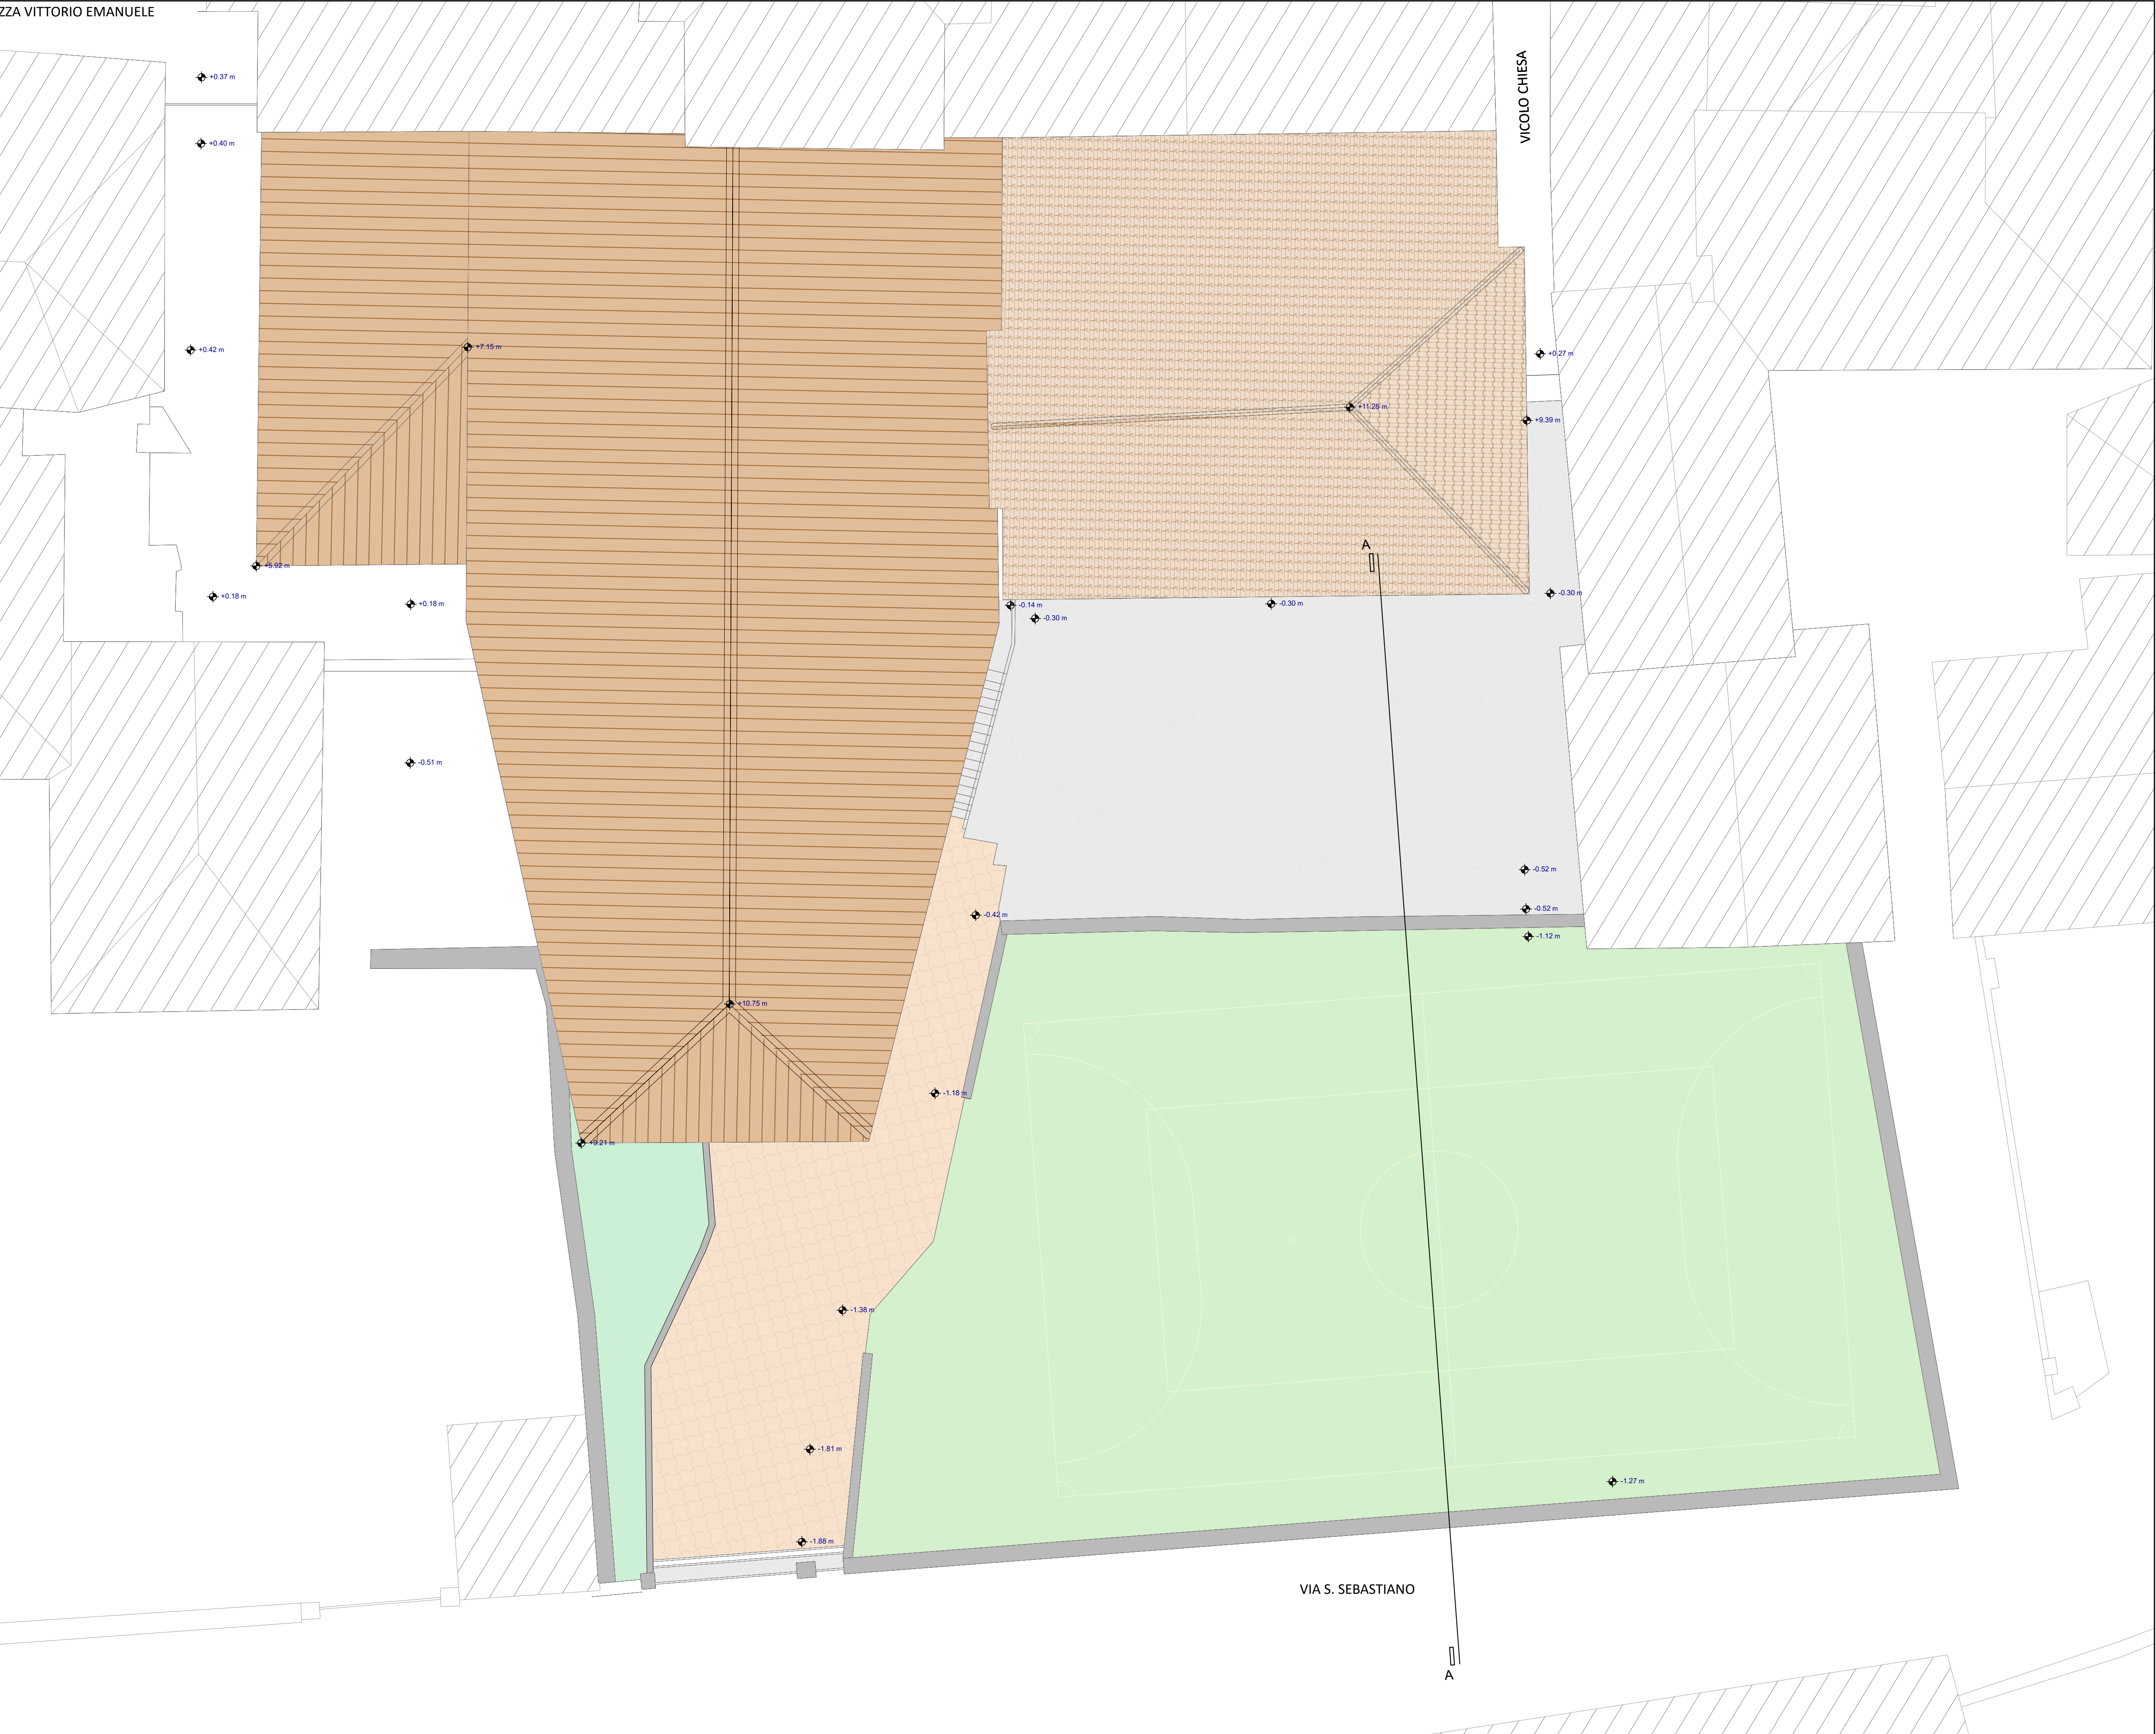

COMMITTENTE:
COMUNE DI NOLE

OGGETTO:
**REALIZZAZIONE DI PARCHEGGIO PUBBLICO
COPERTO E SEMINTERRATO IN VIA SAN
SEBASTIANO E RELATIVO COLLEGAMENTO
PEDONALE CON PIAZZA VITTORIO EMANUELE II**

LOCALITÀ DELL'INTERVENTO:
COMUNE DI NOLE, VIA SAN SEBASTIANO, N° 8

FASE PROGETTUALE:
PROGETTO DI FATTIBILITÀ TECNICO-ECONOMICA

ARCHIVIO:

4687	365	ARC	002	PFTE	00
------	-----	-----	-----	------	----

TITOLO ELABORATO:
PIANTA COPERTURA - STATO DI FATTO

CODICE AREA:
ARC

N° ELABORATO:
002

SCALA:
1:100

DATA:
**Loranzè,
dicembre 2023**

CONTROLLO QUALITÀ ELABORATI				REDATTO	VERIFICATO	RIESAMINATO	APPROVATO	REV	DATA	NOTE
CODEE	AMBITO PROGETTUALE	RESPONSABILE D'AREA	RESP. AREA	REDATTO	VERIFICATO	COORDINATORE	RESP. PROJ.	REV	DATA	EMMISSIONE
ARC	ARCHITETTURA ED EDILIZIA	Arch. A. DEMARIA - Arch. M. DI PERNA	D.G.	M.D.P.	-	-	-	1	12/2023	-
GEO	AMBIENTE E TERRITORIO	Geol. P. CAMBULI	-	-	-	-	-	2	-	-
DLL	DIREZIONE LAVORI	Dott. Ing. G. ODETTO	-	-	-	-	-	3	-	-
ENE	ENERGETICA	Ing. A. BREGOLIN	-	-	-	-	-	4	-	-
IDR	IDRAULICA	Ing. M. VERNETTI ROSINA	-	-	-	-	-	5	-	-
IEL	IMPIANTI ELETTRICI E SPECIALI	Dott. Ing. E. MERCADO	-	-	-	-	-	6	-	-
ITM	IMPIANTI TERMOLUIDOMECCANICI	Ing. A. BREGOLIN	-	-	-	-	-	7	-	-
INF	INFRASTRUTTURE	Ing. A. VACCARONE	-	-	-	-	-	8	-	-
STR	STRUTTURE	Geom. F. TONINO	-	-	-	-	-	9	-	-
VVF	PREVENZIONE INCENDI	Ing. A. BREGOLIN	-	-	-	-	-	10	-	-
EXT	COLLABORATORI ESTERNI	-	-	-	-	-	-	11	-	-

Strada Provinciale 222, n°31
10010 Loranzè (TO)
TEL. 0125.1970499 FAX 0125.564014
e-mail:
info.sertec@sertec-engineering.com
www.sertec-engineering.it

PROGETTISTA:
Ing. Lorenzo VIGNONO
N° 13123 ALBO INGEGNERI
PROVINCIA DI TORINO

ALTRA FIGURA:
Arch. Marco DI PERNA
N° 419 ORDINE ARCHITETTI
PROVINCIA DI BIELLA

IL DIRETTORE TECNICO:
Dott. Ing. Gianluca ODETTO

TIMBRO:

TIMBRO: