



PIANTA PIANO TERRA



SEZIONE A-A

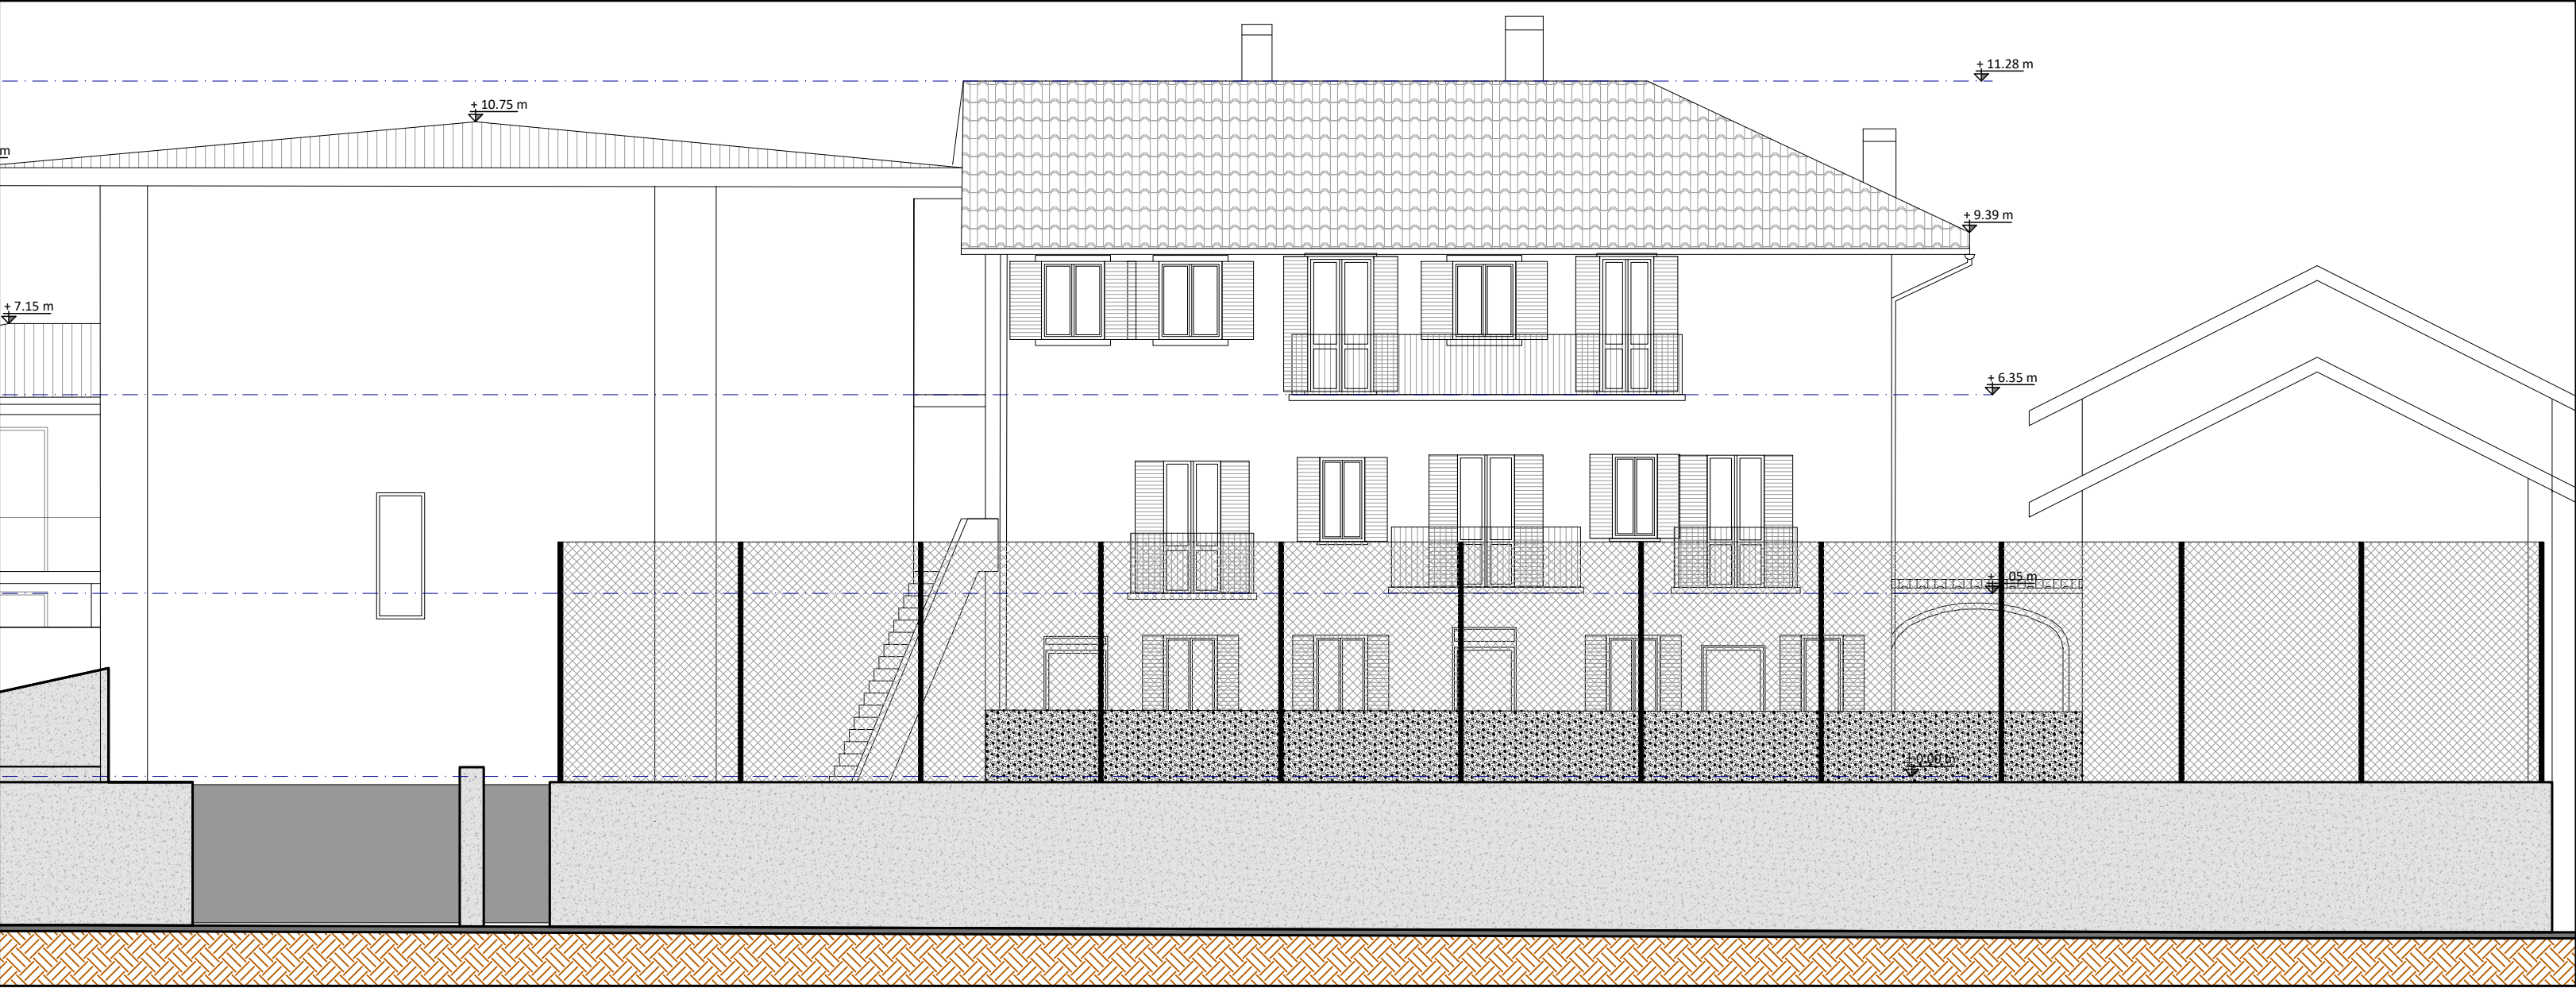

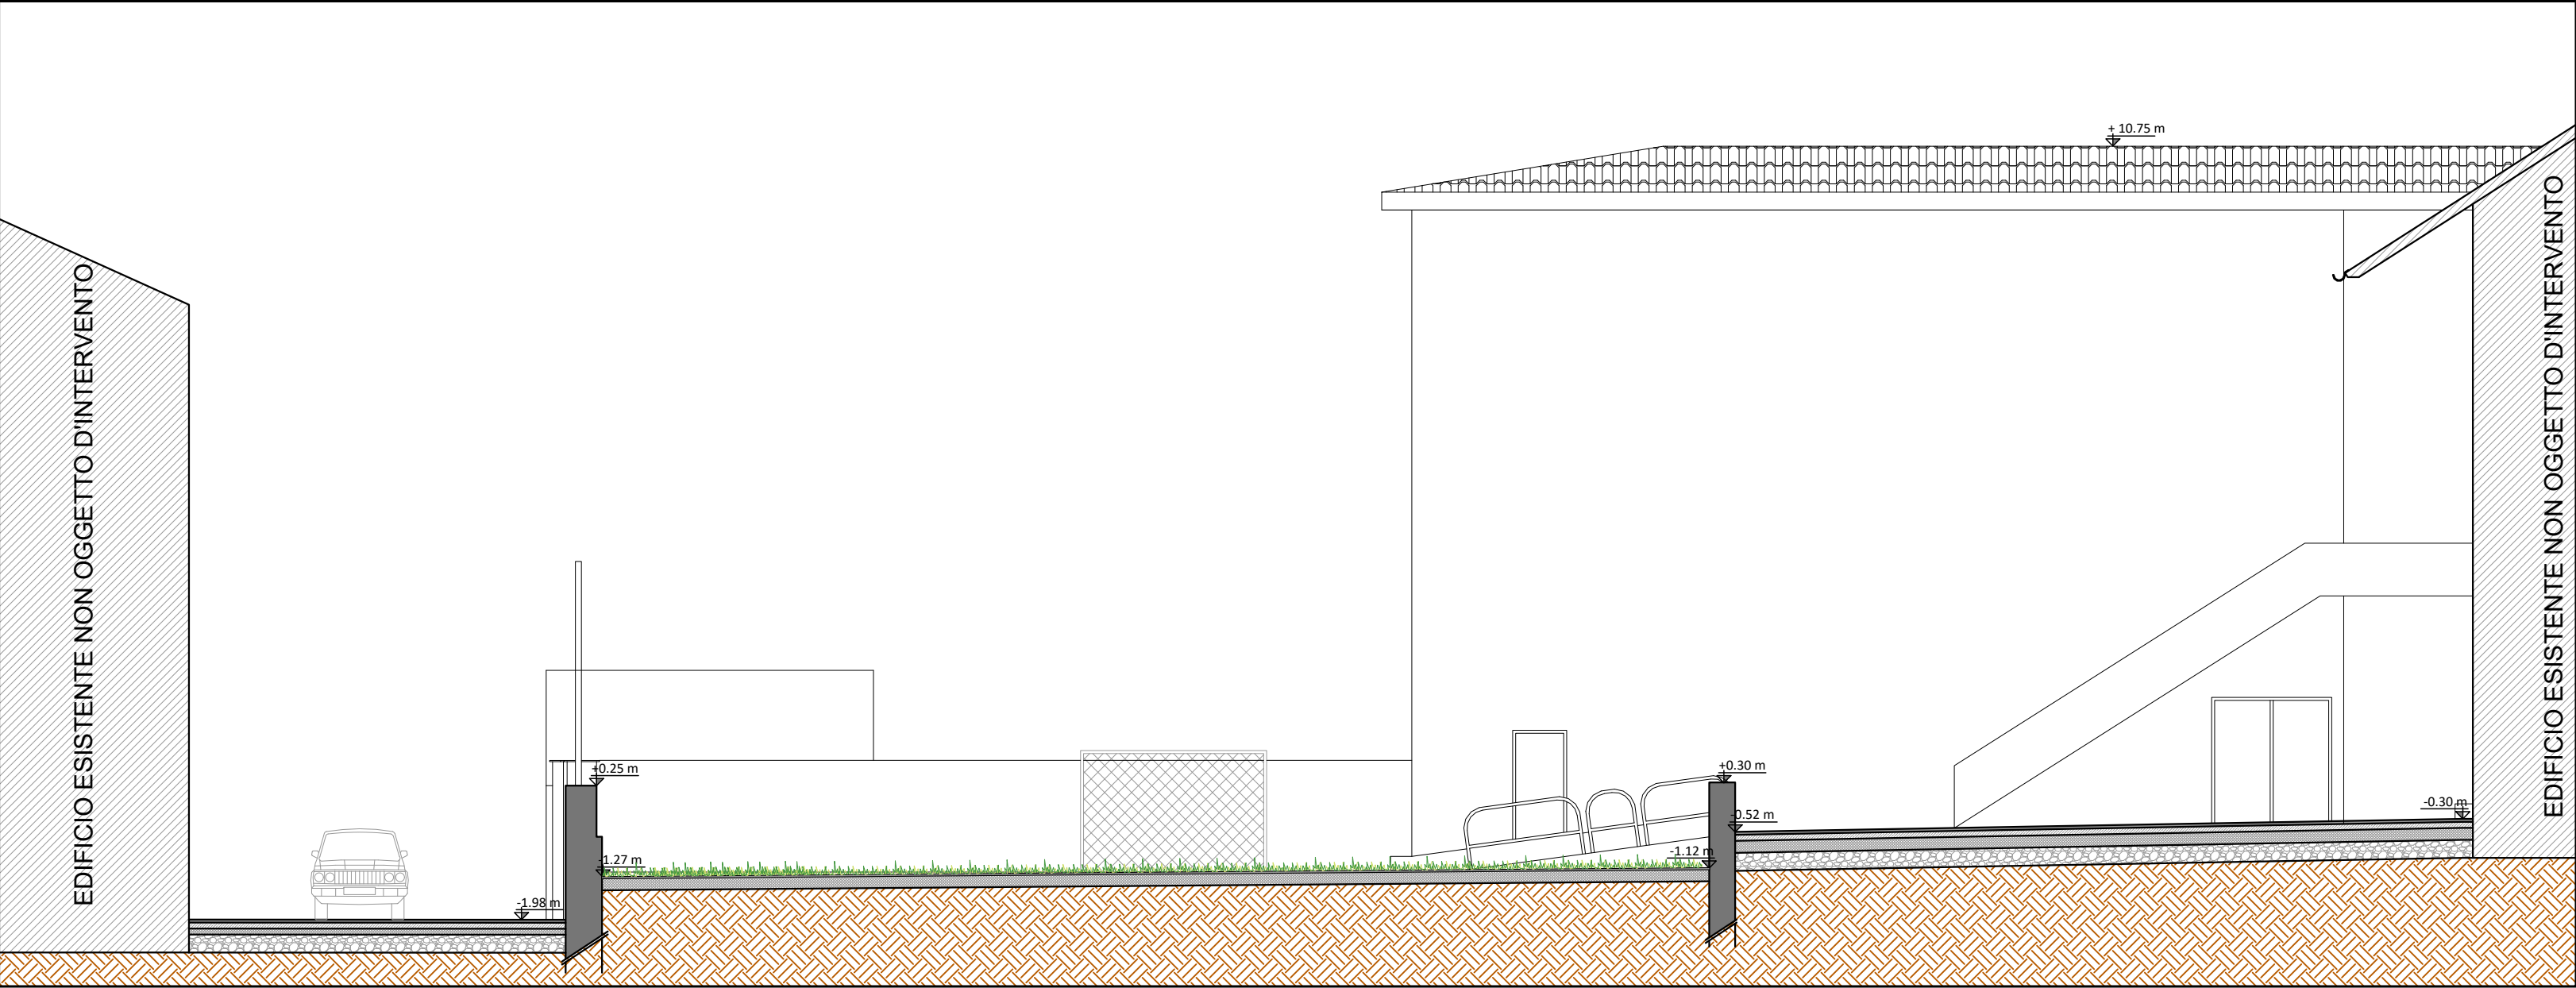

COMMITTENTE:

COMUNE DI NOLE

OGGETTO:

REALIZZAZIONE DI PARCHEGGIO PUBBLICO
COPERTO E SEMINTERRATO IN VIA SAN
SEBASTIANO E RELATIVO COLLEGAMENTO
PEDONALE CON PIAZZA VITTORIO EMANUELE II

LOCALITÀ DELL'INTERVENTO:

COMUNE DI NOLE, VIA SAN SEBASTIANO, N° 8

FASE PROGETTUALE:

PROGETTO DI FATTIBILITÀ TECNICO-ECONOMICA

ARCHIVIO:

4687	365	ARC	003	PFTE	00
------	-----	-----	-----	------	----

TITOLO ELABORATO:

PROSPETTO E SEZIONE - STATO DI FATTO

CODICE AREA:

ARC

N° ELABORATO:

003

SCALA:

1:100

DATA:

Loranzè,
dicembre 2023


CONTROLLO QUALITÀ ELABORATI				REDATTO	VERIFICATO	RIESAMINATO	APPROVATO	REV	DATA	NOTE
CODICE	AMBITO PROGETTUALE	RESPONSABILE D'AREA	RESP. AREA	COORDINATORE	RESP. PROG.					EMISSIONE
ARC	ARCHITETTURA ED EDILIZIA	Arch. A. DEMARIA - Arch. M. DI PERNA	D.G.	M.D.P.				0	12/2023	
GEO	AMBIENTE E TERRITORIO	Geol. P. CAMBULI	-	-				1	-	-
DLL	DIREZIONE LAVORI	Dott. Ing. G. ODETTO	-	-				2	-	-
ENE	ENERGETICA	Ing. A. BREGOLIN	-	-				3	-	-
IDR	IDRAULICA	Ing. M. VERNETTI ROSINA	-	-				4	-	-
IEL	IMPIANTI ELETTRICI E SPECIALI	Dott. Ing. E. MERCADO	-	-				5	-	-
TFM	IMPIANTI TERMOLUIDOMECCANICI	Ing. A. BREGOLIN	-	-				6	-	-
INF	INFRASTRUTTURE	Ing. A. VACCARONE	-	-				7	-	-
STR	STRUTTURE	Geom. F. TONINO	-	-				8	-	-
VVF	PREVENZIONE INCENDI	Ing. A. BREGOLIN	-	-				9	-	-
EXT	COLLABORATORI ESTERNI	-	-	-				10	-	-
			-	-				11	-	-



Strada Provinciale 222, n°31
10010 Loranzè (TO)
TEL. 0125.1970499 FAX 0125.564014

e-mail:
info.sertec@sertec-engineering.com
www.sertec-engineering.it

IL DIRETTORE TECNICO:
Dott. Ing. Gianluca ODETTO

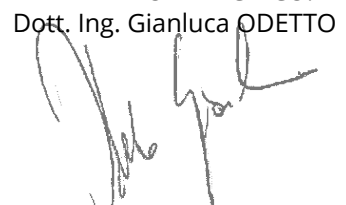

PROGETTISTA:

Ing. Lorenzo VIGNONO
N° 13123 ALBO INGEGNERI
PROVINCIA DI TORINO

TIMBRO:



ALTRA FIGURA:

Arch. Marco DI PERNA
N°419 ORDINE ARCHITETTI
PROVINCIA DI BIELLA

TIMBRO:



