SEZIONI DI RILIEVO CON OPERE IN PROGETTO

SCALA 1:250

COMUNE DI NOLE

PROVINCIA DI TORINO

LAVORI DI SISTEMAZIONE IDRAULICA DEL TORRENTE STURA DI LANZO NEI COMUNI DI LANZO T.SE, BALANGERO, MATHI, CAFASSE VILLANOVA C.SE E NOLE - 2° LOTTO

PROGETTO ESECUTIVO

SEZIONI DI RILIEVO CON OPERE IN PROGETTO: PROFILI DA 6 A 12

TAVOLA: **1.4.0**

SCALA: **1:250**

DATA: **Luglio 2014**

VISTO PROTOCOLLO:

COMMITTENTE:
COMUNE DI NOLE
Via Roma, 1 - 10074 Nole (TO)
info@comune2.nole.to.it
Tel. 011 9298711

RESPONSABILE DEL PROCEDIMENTO:
Arch. Fabrizio ROCCHETTI

PROGETTO:
ARCHIMGEO Srl
Via Monte Angiolino, 2 - 10074 Lanzo T.se
a.ceriani@archimgeo/ingmarengo.it
Telfax 0123 28716

PROGETTISTA:
Ing. MARCHETTO Fabrizio

REVISIONI		
n°	Data	Motivo della revisione

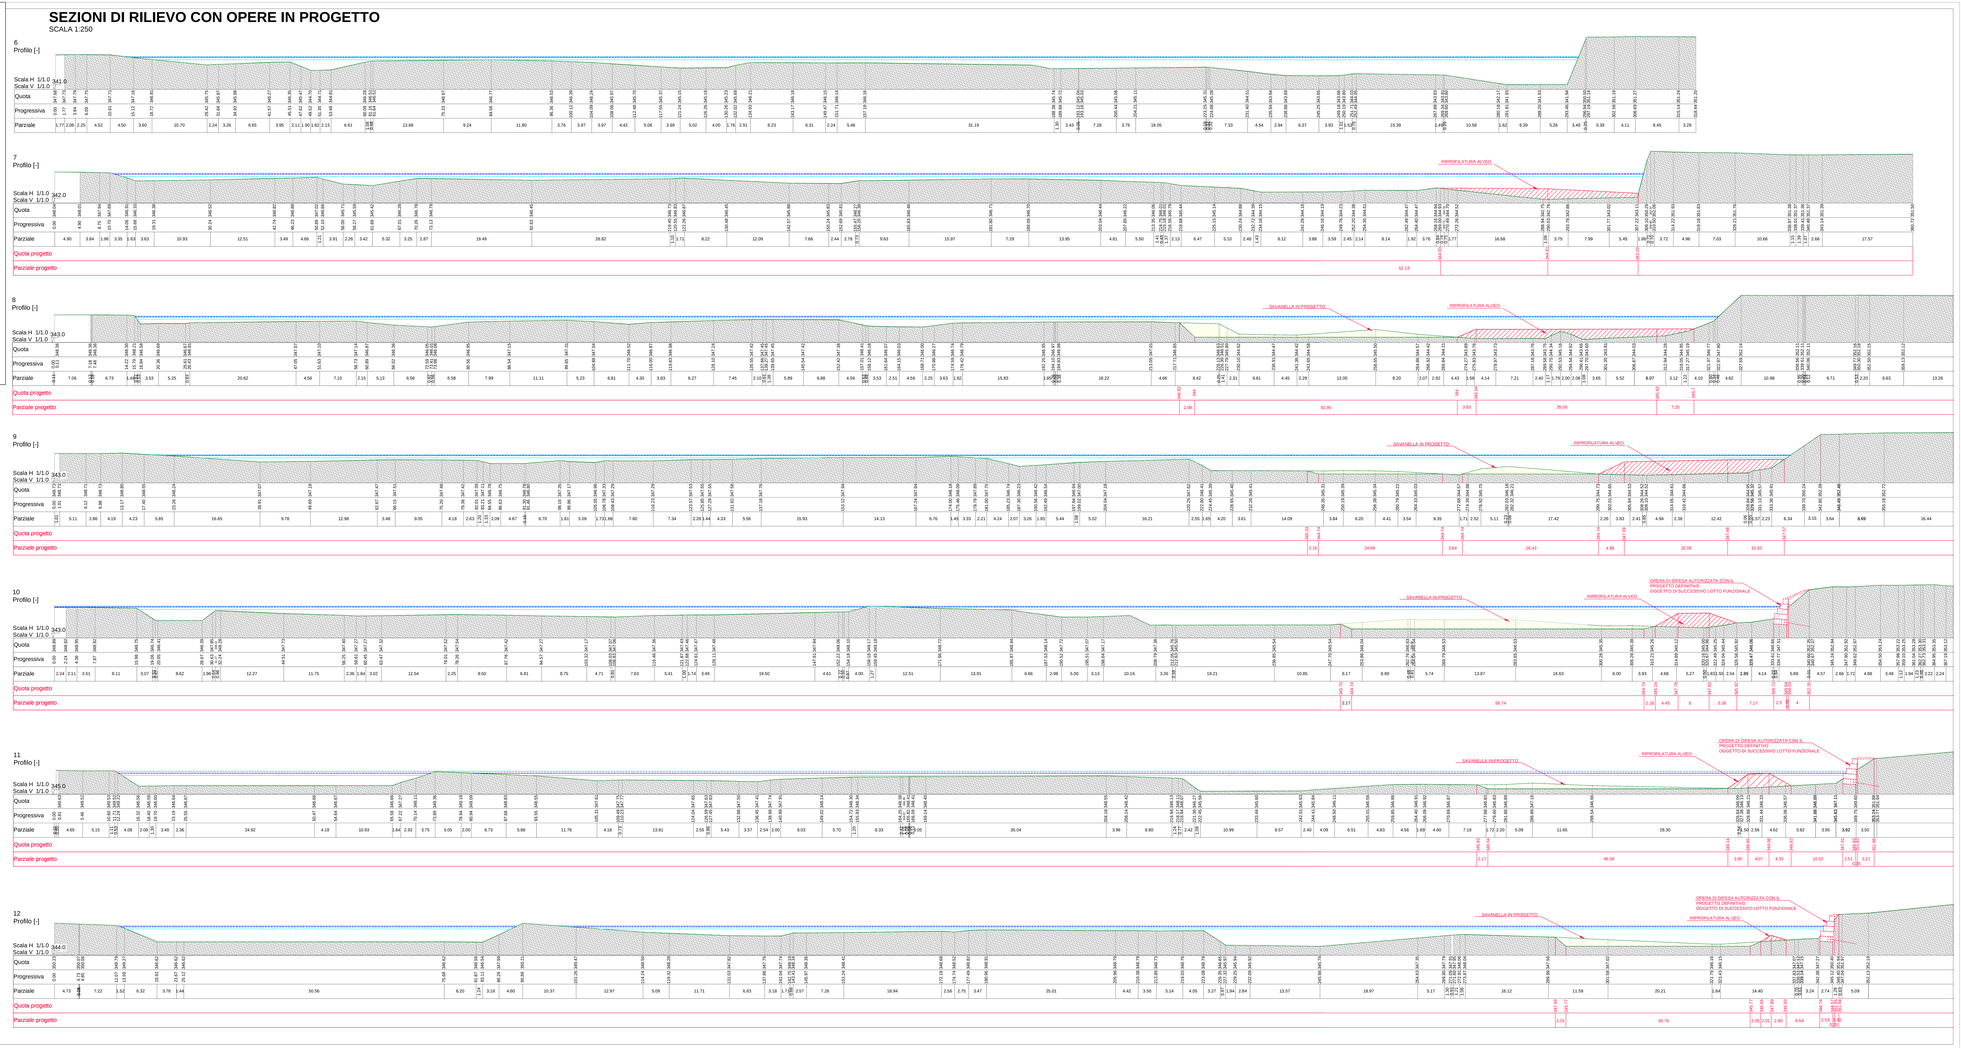

LEGENDA

LIVELLO TR 200 STATO ATTUALE

LIVELLO TR 200 STATO FINALE

LIVELLO TR 100 STATO ATTUALE

LIVELLO TR 100 STATO FINALE

LIVELLO TR 20 STATO ATTUALE

LIVELLO TR 20 STATO FINALE