COMUNE DI NOLE

PROVINCIA DI TORINO

LAVORI DI SISTEMAZIONE IDRAULICA DEL TORRENTE STURA DI LANZO NEI COMUNI DI LANZO T.SE, BALANGERO, MATHI, CAFASSE VILLANOVA C.SE E NOLE - 2° LOTTO

PROGETTO ESECUTIVO

SEZIONI DI RILIEVO CON OPERE IN PROGETTO:
PROFILI DA 13 A 18
PROFILO 38

TAVOLA: **1.4.1**

SCALA: 1:250

DATA: Luglio 2014

VISTO PROTOCOLLO:

COMMITTENTE:
COMUNE DI NOLE
Via Torino, 127 - 10076 Nole (TO)
info@comune.nole.to.it
Tel. 011 9280711

RESPONSABILE DEL PROCEDIMENTO:
Arch. Fabrizio ROCCHETTI

PROGETTO:
ARCHINGEO Srl
Via Monte Angiolino, 2 - 10074 Lanzo T.se
archingeo@archingeoengineering.it
Tel/fax 0123 28718

PROGETTISTA:
Ing. MARCHETTO Fabrizio

REVISIONI

N°	Data	Motivo della revisione

LEGENDA

- LIVELLO TR 200 STATO ATTUALE — 264.34
- LIVELLO TR 200 STATO FINALE — 264.34
- LIVELLO TR 100 STATO ATTUALE — 264.34
- LIVELLO TR 100 STATO FINALE — 264.34
- LIVELLO TR 20 STATO ATTUALE — 264.34
- LIVELLO TR 20 STATO FINALE — 264.34

SEZIONI DI RILIEVO CON OPERE IN PROGETTO
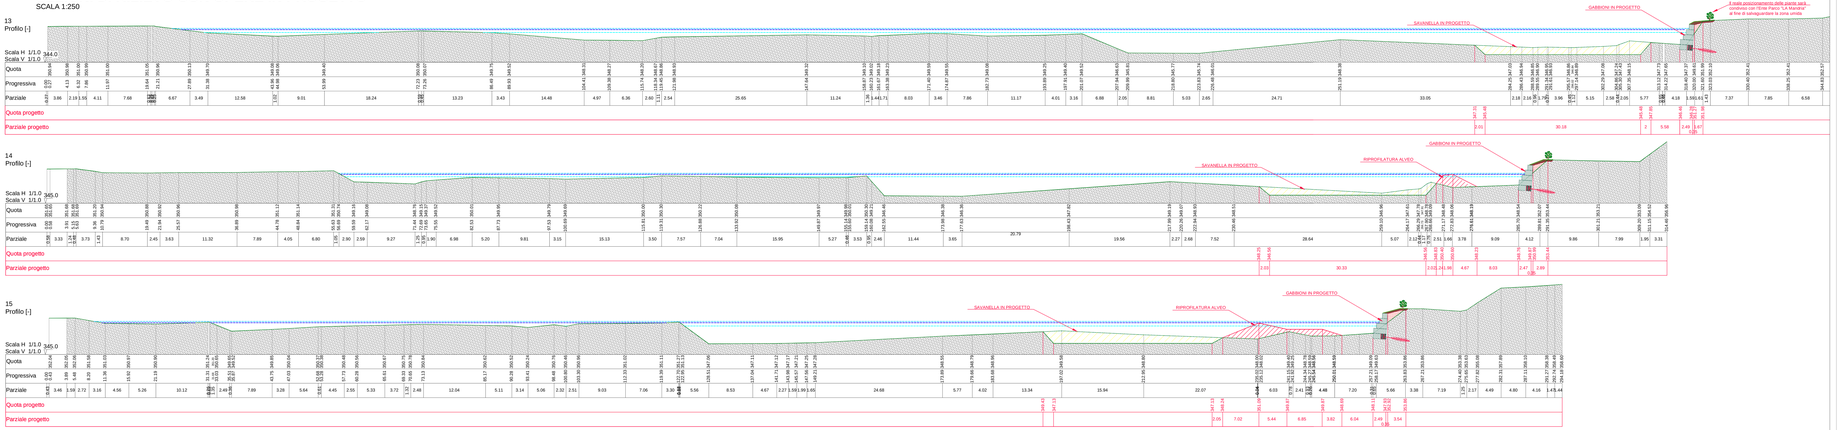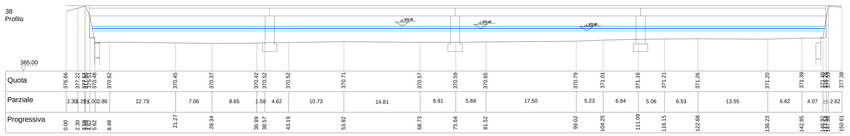
SCALA 1:250