
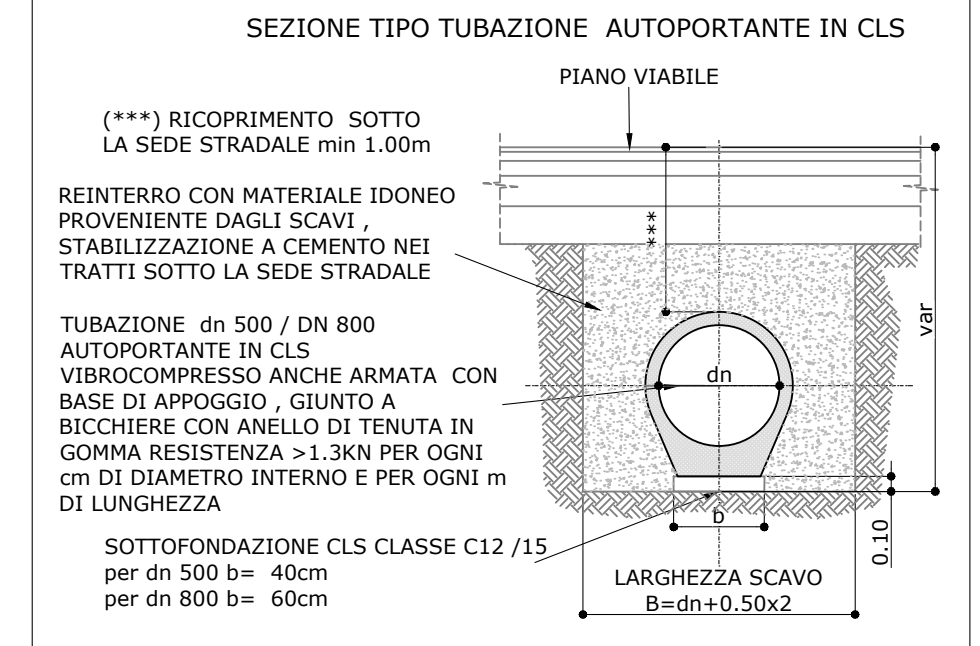


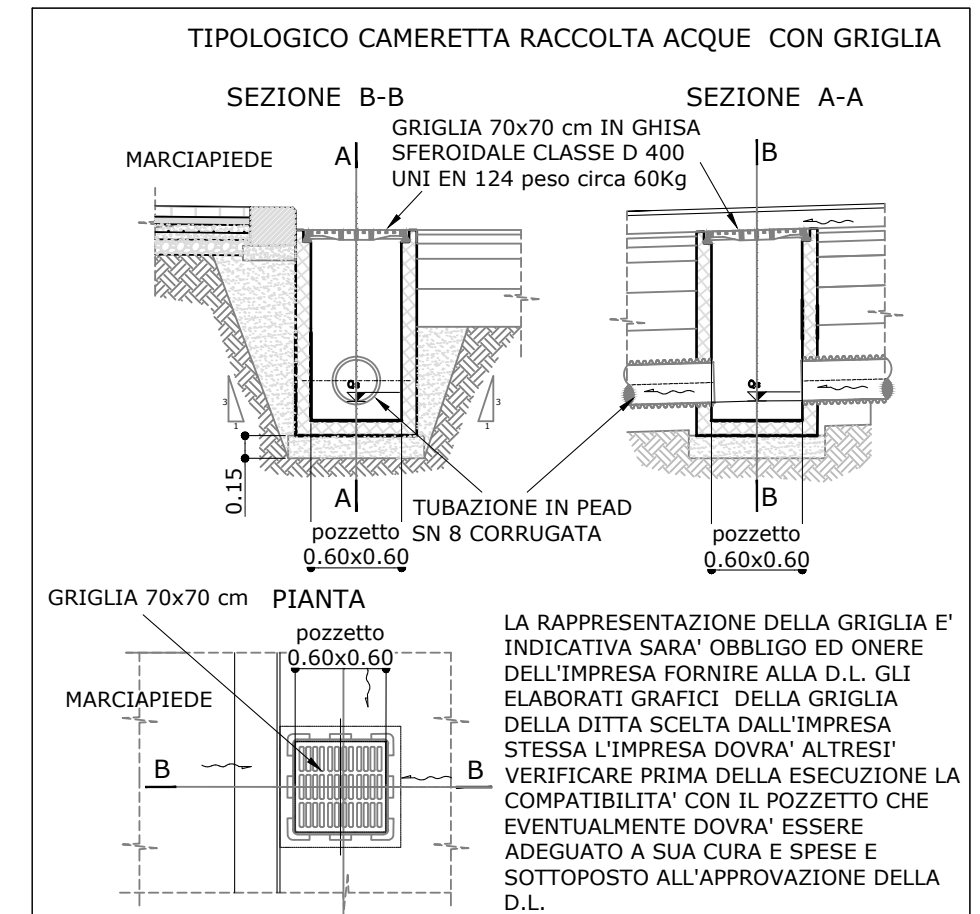

SEZIONE TIPO TUBAZIONE IN PEAD ED IN PVC SN8

(***) RICOPRIMENTO
SOTTO LA SEDE
STRADALE min 0,80m

REINTEIRO CON MATERIALE IDONEO
PROVENIENTE DAGLI SCAVI,
STABILIZZAZIONE A CEMENTO

TUBAZIONE CORRUGATA
dn esterno 250 / 315
IN PEAD SN 8
TUBAZIONE IN PVC dn
esterno 200







PIANO VIABILE

Y_{VE}

dn

0,70 per dn315
0,5 per dn 250

LETTO DI POSA TUBAZIONE CON
SABBIA COSTIPATA sp 15 cm

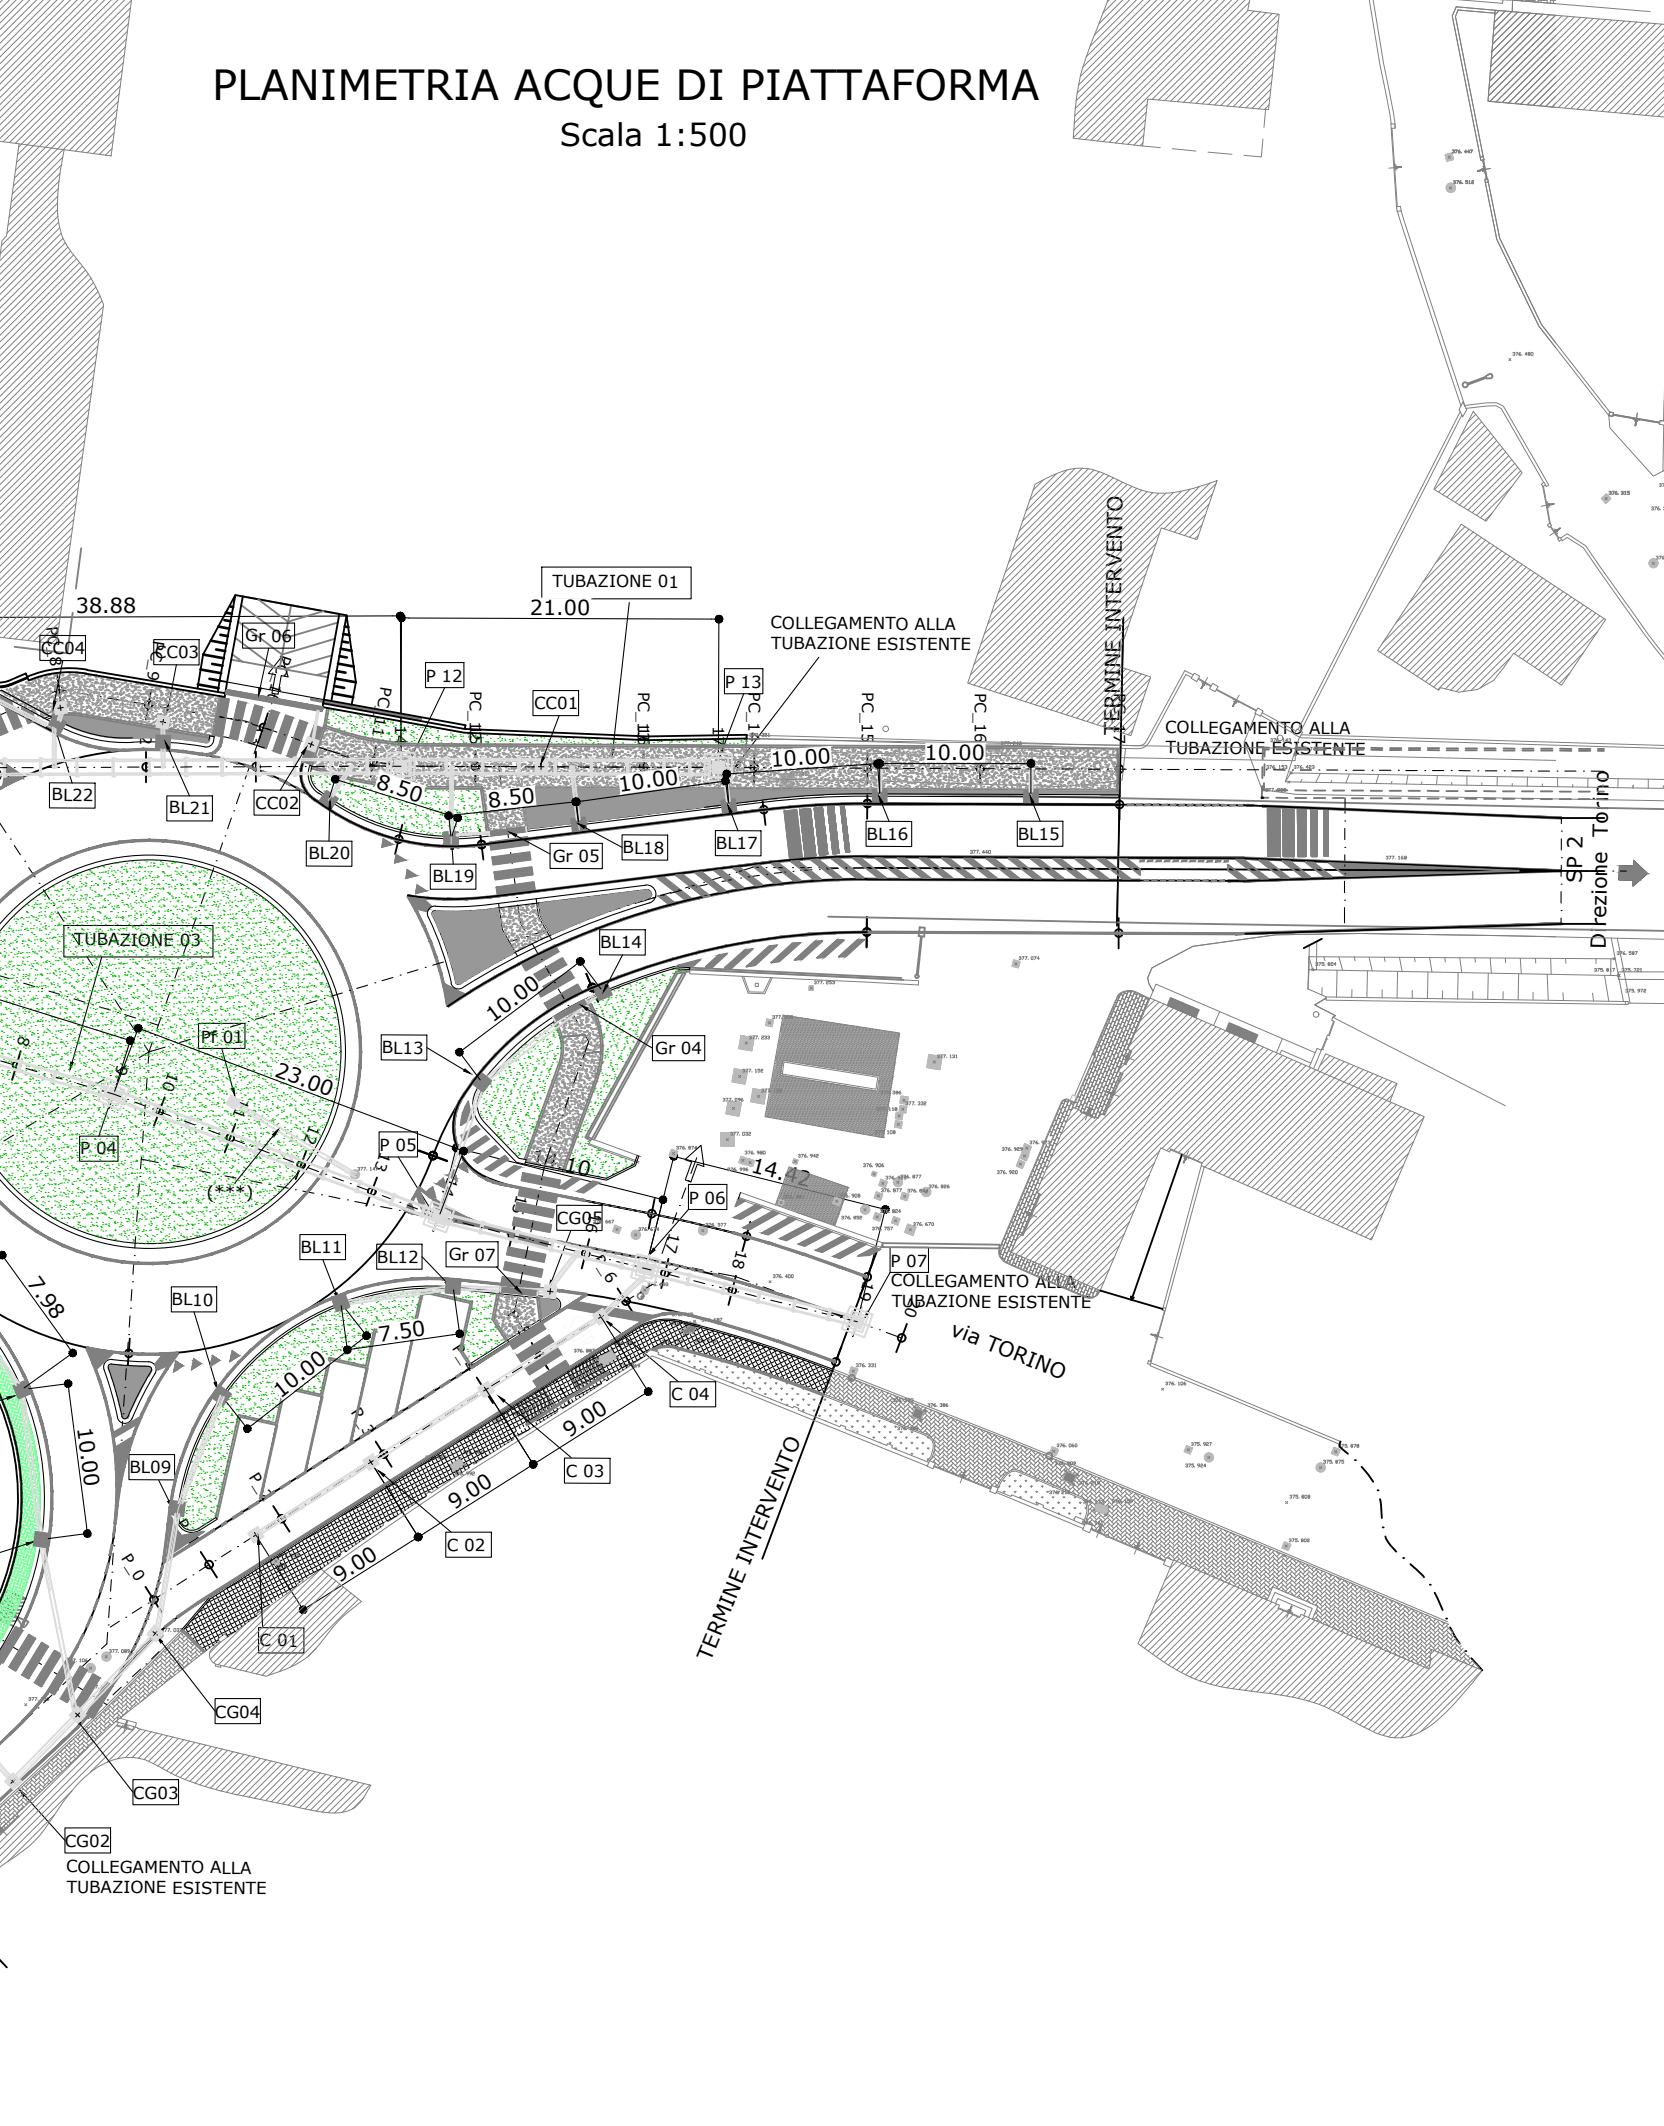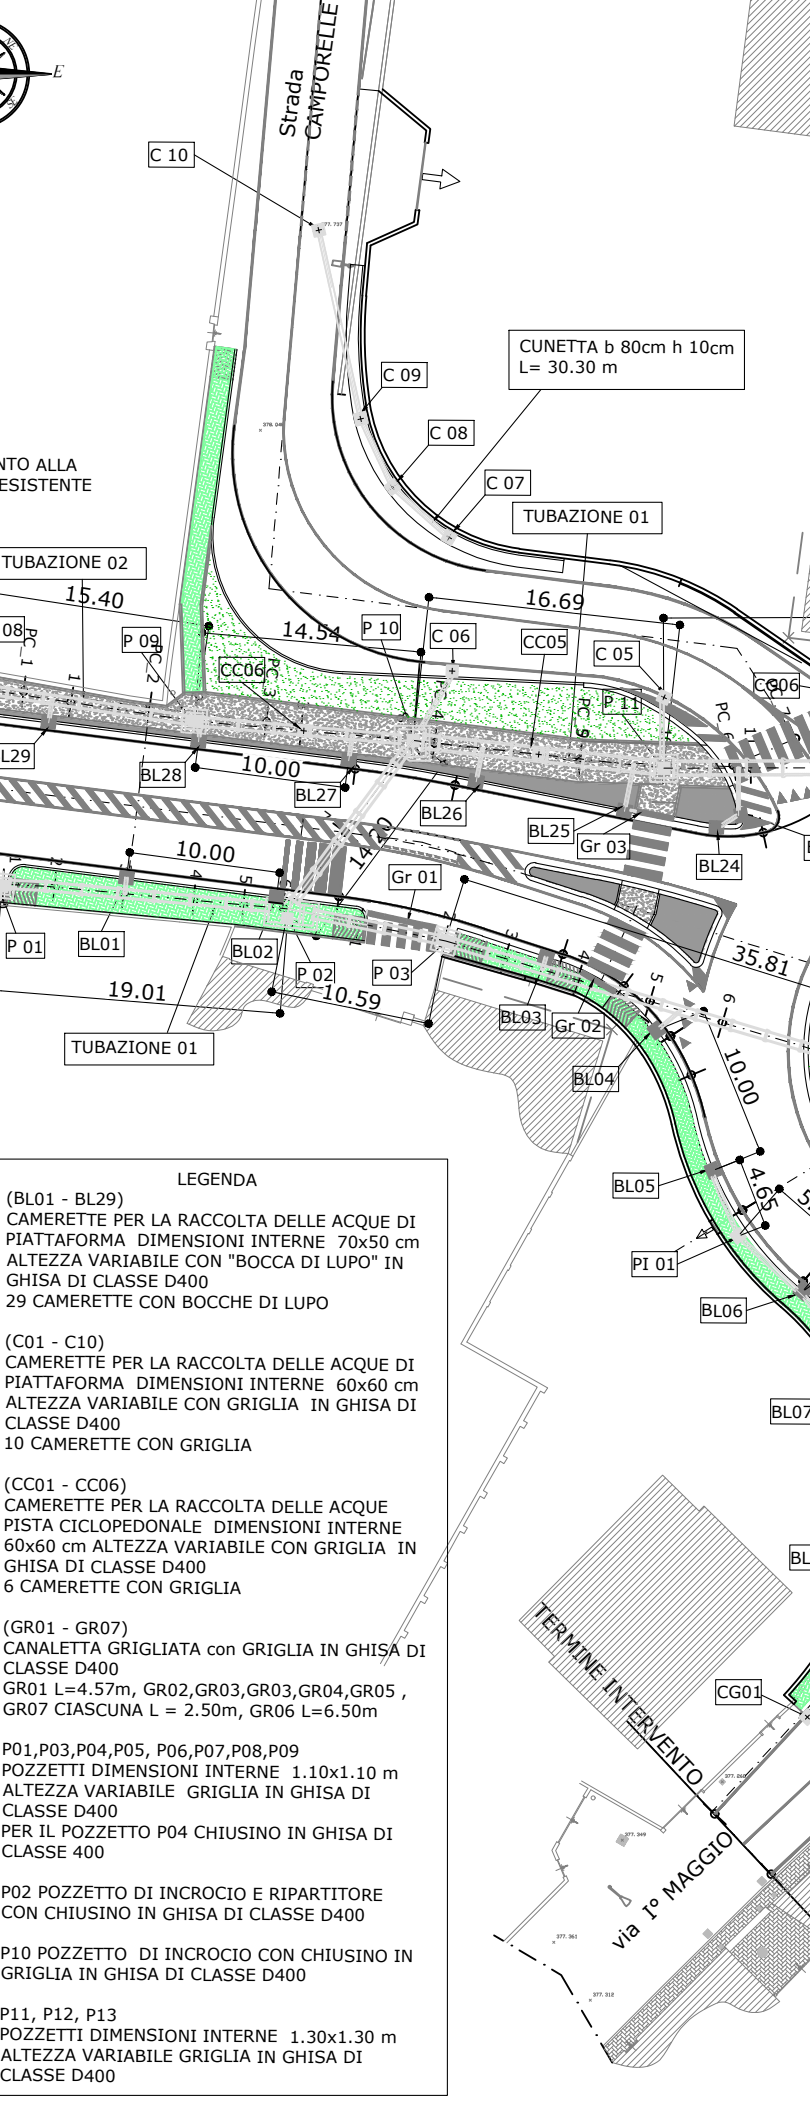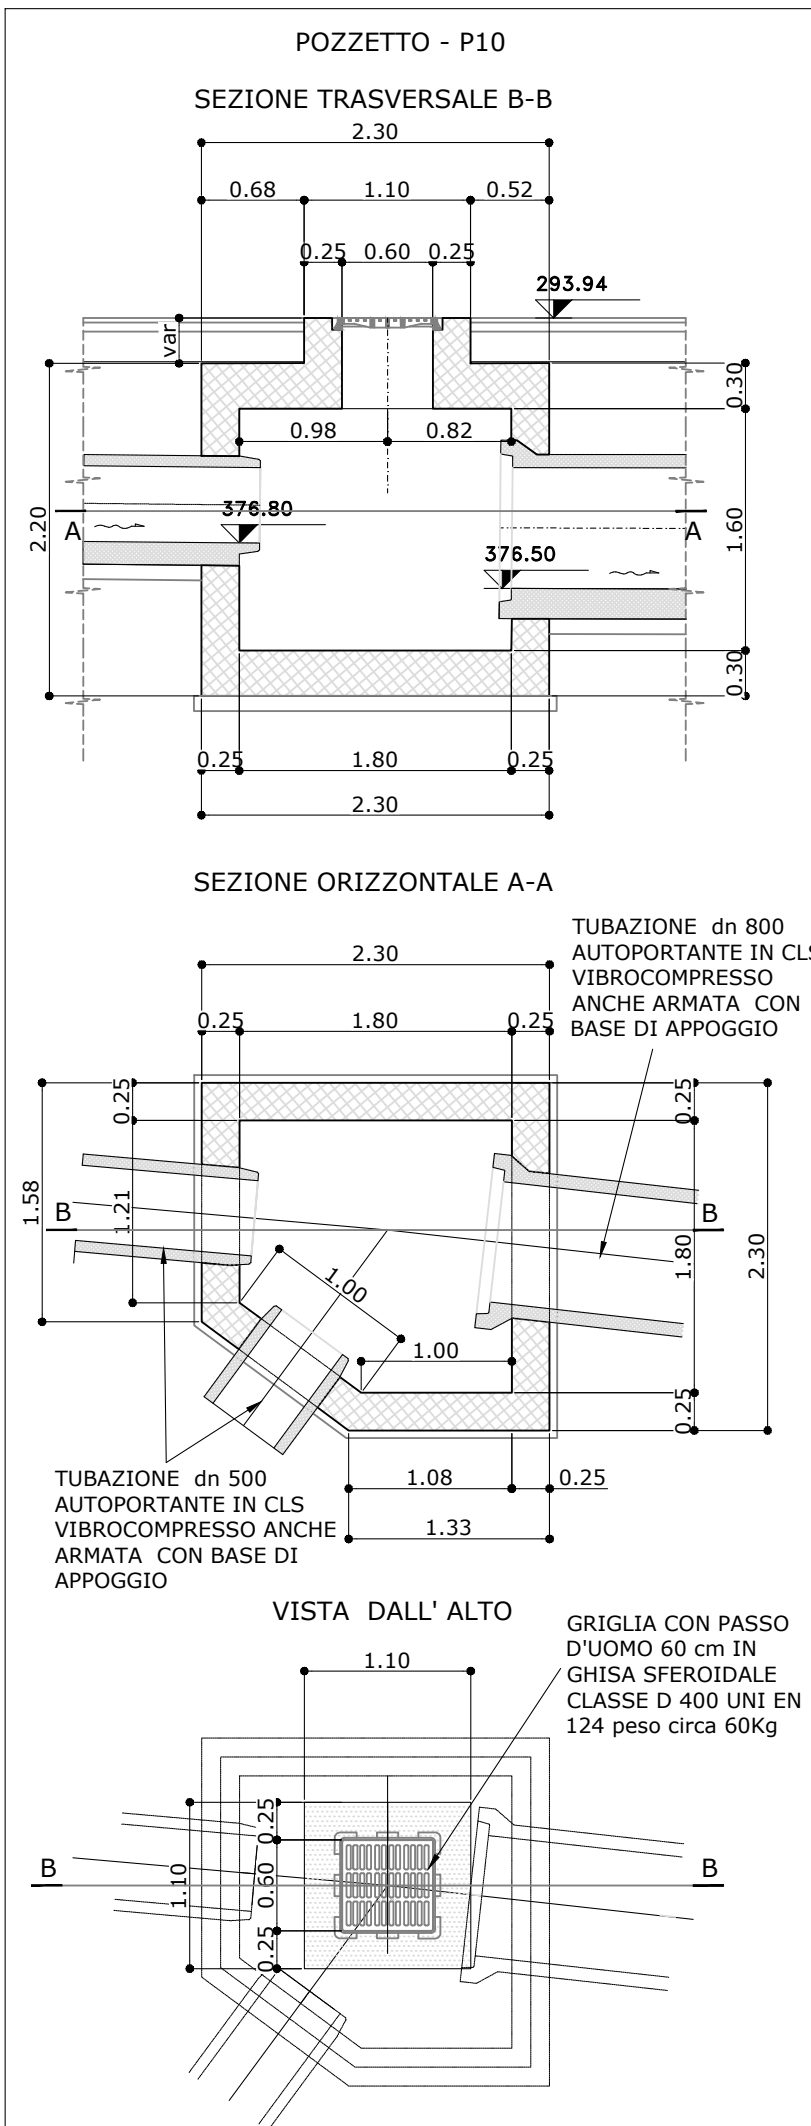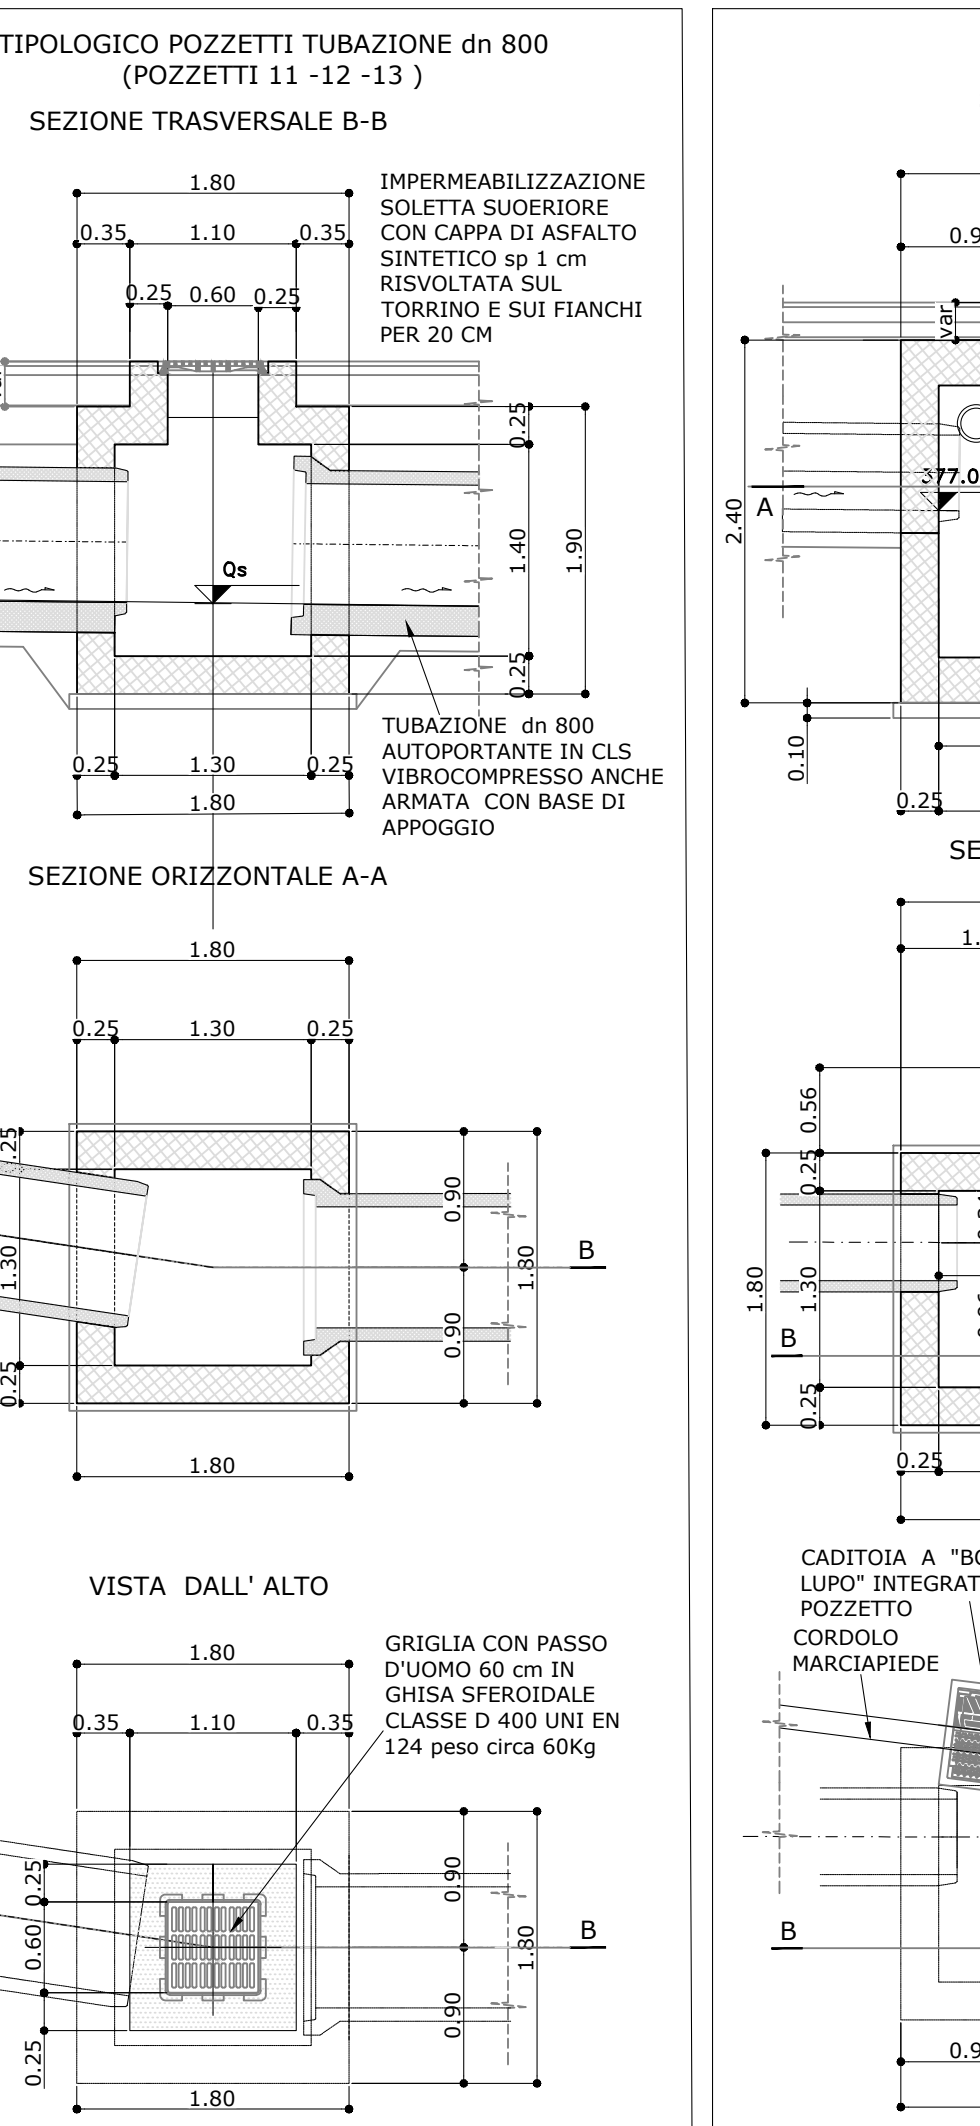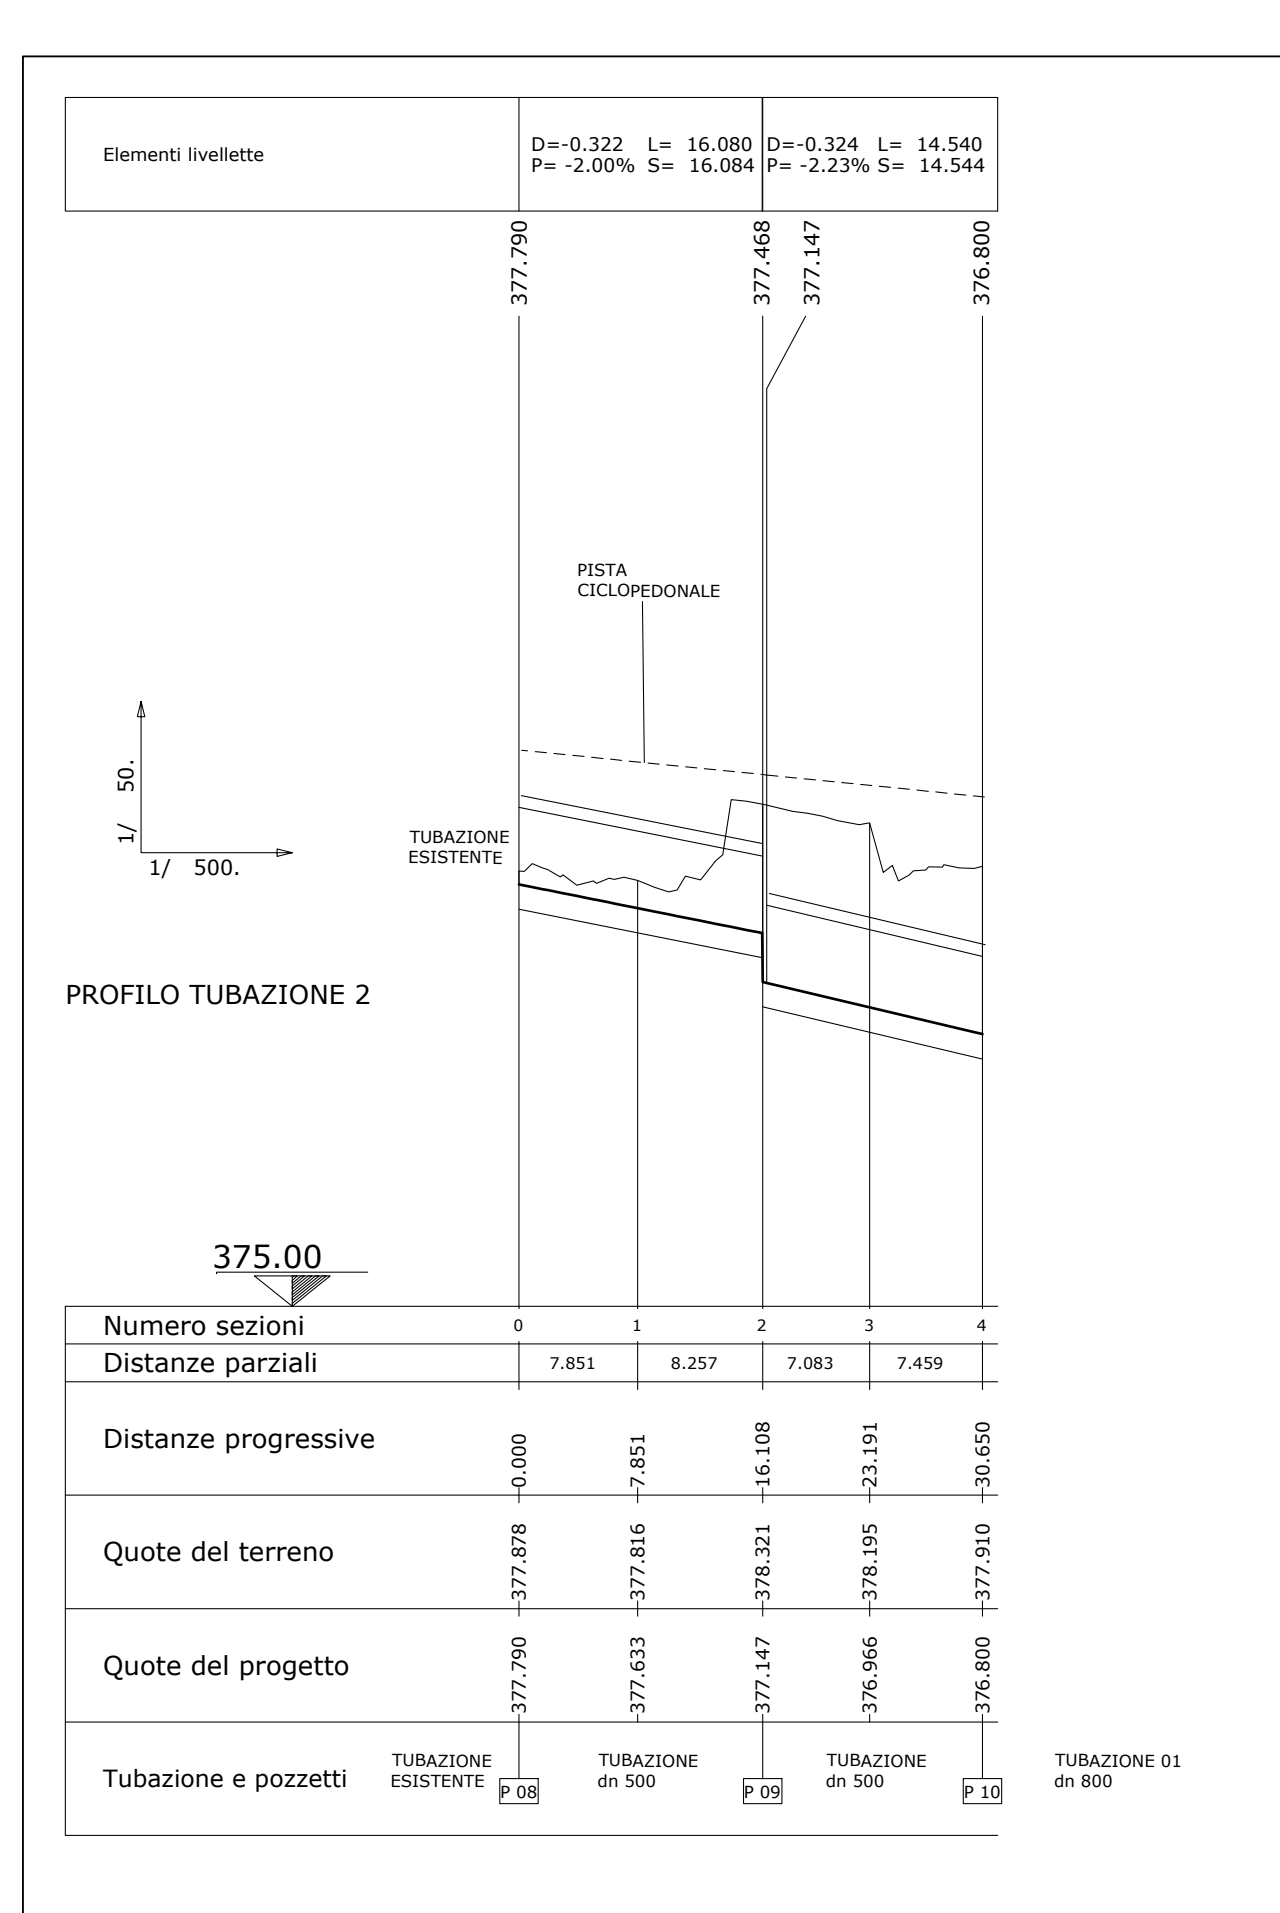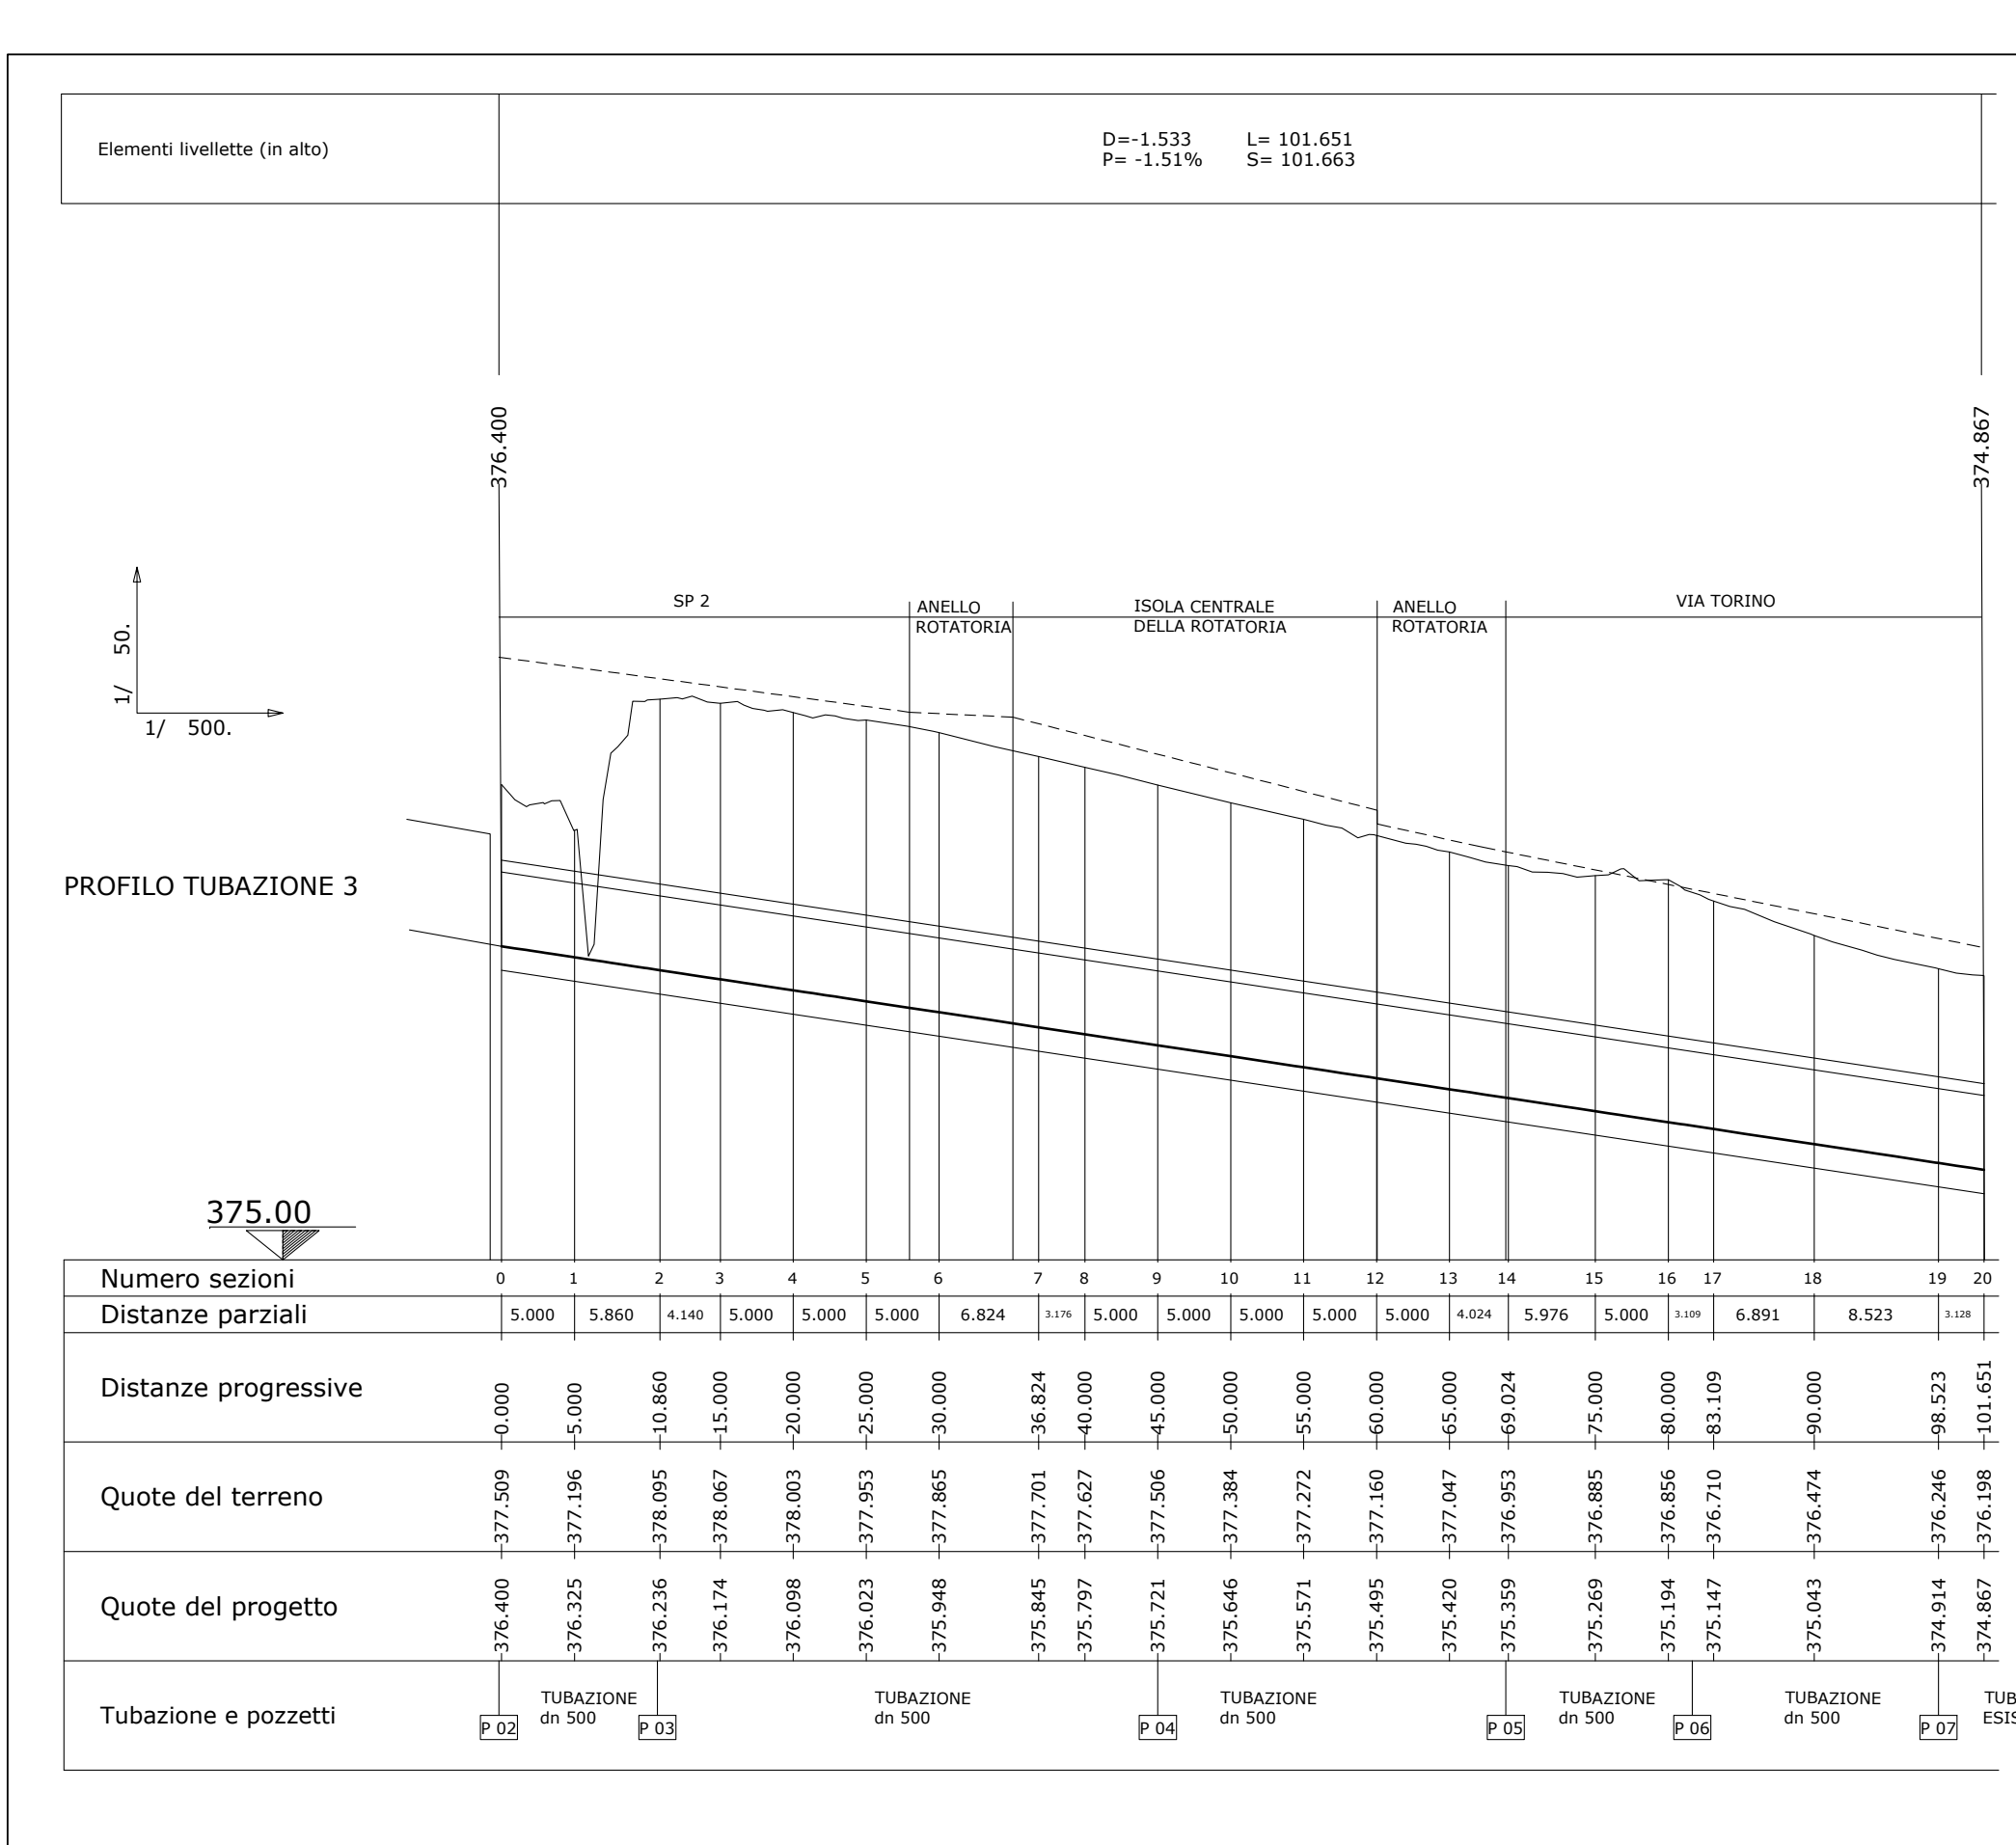

Regione Piemonte

Città Metropolitana di Torino



COMUNE DI NOLE

**LAVORI PER LA REALIZZAZIONE DI NUOVA ROTATORIA SU
VIA CIRCONVALLAZIONE - S.P. 2, INCROCIO CON VIA TORINO
E VIA I° MAGGIO**

PROGETTO DEFINITIVO

ACQUE DI PIATTAFORMA:

PLANIMETRIA, PROFILI E PARTICOLARI COSTRUTTIVI





Consulenze specialistiche:

Dott. Ing. Bartolomeo VISCONTI

Dott. Ing. Chiara PALESE

I progettisti:

Dott. Ing. Bartolomeo VISCONTI

Dott. Ing. Chiara PALESE

Consulenze specialistiche:

Dott. Ing. Fabrizio GALETTI





Edes Ingegneri Associati P.IVA 10758750010
Via Postruma 49, 10142 Torino Tel. +39 011.0262900 Fax. +39 011.0262902
www.edesconsulting.eu edes@edesconsulting.eu

Elaborato	Codice	Revisione	Data	
15	20028-011-1_ACQUE	0	APR. 2022	
		1	DIC. 2022	
Scala	1:200			

COMMITTENTE: Comune di Nole
