



Comune di Nole

Città Metropolitana di Torino

Via Devesi 14 – Cap 10076 – Tel. 011 9299711 – Fax. 011 9296129 – C.F. - P.IVA 01282670015

www.comune.nole.to.it e-mail info@comune.nole.to.it

**LAVORI DI “RISTRUTTURAZIONE ED ADEGUAMENTO IGIENICO-FUNZIONALE ED IMPIANTISTICO DELL’EDIFICIO COMUNALE DENOMINATO EX SCUOLE DI VAUDA DI VIA PONTE MASINO 1”.
ADEGUAMENTO FABBRICATO PER L’UTILIZZO DA MICRO-NIDO AD ASILO NIDO E RELATIVI SERVIZI COMPLEMENTARI.**


SCHEMA PLANIMETRICO PER UTILIZZO DEL FABBRICATO AD ASILO NIDO COMUNALE E RELATIVI SERVIZI COMPLEMENTARI.


Nole, lì: Ottobre 2022

L’ufficio Tecnico Comunale:

Il Responsabile dell'Area Tecnica
(ROCCHIETTI arch. Fabrizio)



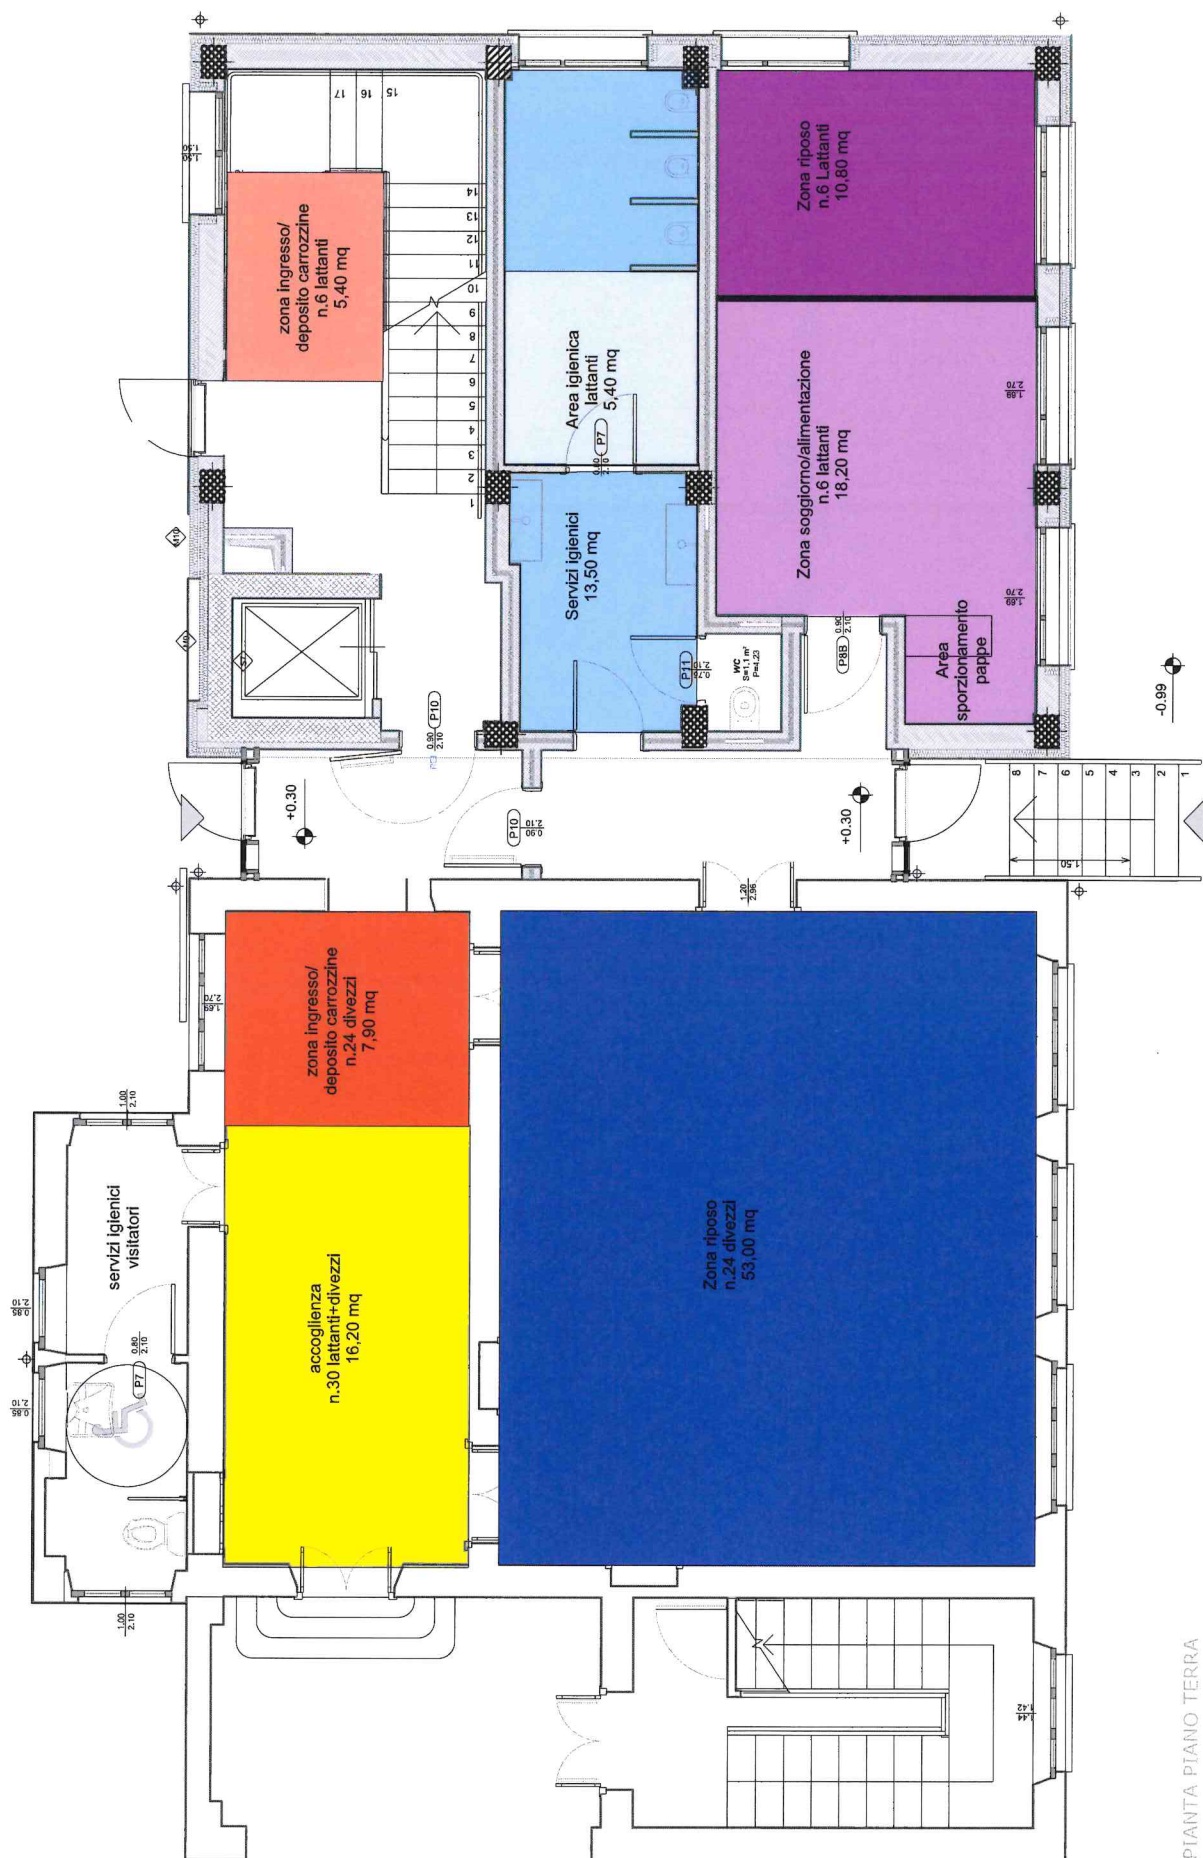

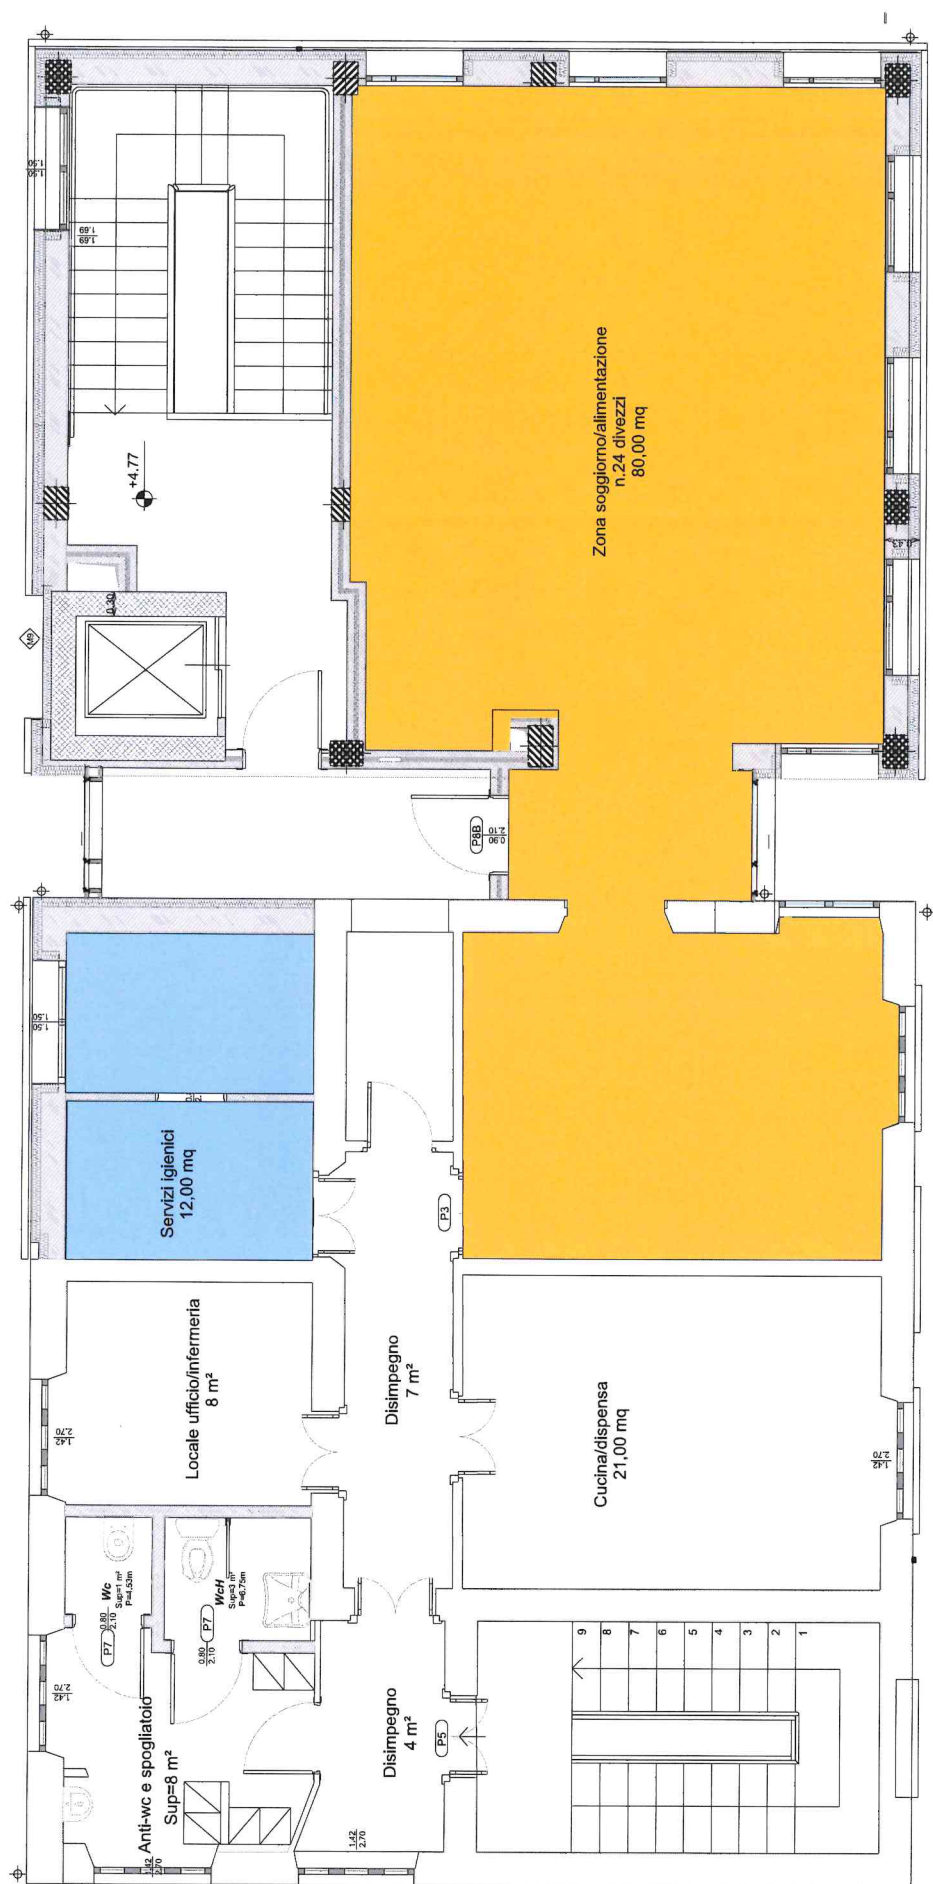

PIANTA PIANO PRIMO

VERIFICA STANDARD DI PROGETTO AI SENSI DELLA DD.G.R. 54-3346 del 8.06.1975 e 77-3869 del 7.07.1976

ASILO NIDO Ipotesi affollamento massimo 30
bambini (24 divezzi+6 lattanti)

N.B. Alcuni standard sono stati calcolati con riduzione
del 10% così come previsto dalle *Linee guida*

	FUNZIONE	STANDARD RICHIESTO	STANDARD IN PROGETTO
	Deposito carrozzine lattanti	1,00 mq/lattante= $6 \times 0,90 = 5,40$ mq	VERIFICATO 5,40 mq
	Deposito carrozzine divezzi	0,30 mq/divezzi= $24 \times 0,27 = 6,48$ mq	VERIFICATO 7,90 mq
	Accettazione divezzi+lattanti (30 bambini)	0,6 mq/bamb= $30 \times 0,54 = 16,20$ mq	VERIFICATO 16,20 mq
	Soggiorno/ alimentazione lattanti	3,00 mq/lattanti= $6 \times 2,70 = 16,20$ mq	VERIFICATO 18,20 mq
	Zona riposo lattanti	2,00 mq/lattanti $6 \times 1,80$ mq = 10,80 mq	VERIFICATO 10,80 mq
	Soggiorno/ alimentazione divezzi	3,70 mq/divezzi= $24 \times 3,33 = 79,92$ mq	VERIFICATO 80,00 mq
	Zona riposo divezzi	2,00 mq/divezzi $24 \times 2,00$ mq = 48,00 mq	VERIFICATO 53,00 mq
	Area igienica lattanti	1,00 mq/lattanti $6,00$ mq $\times 0,90$ = 5,40 mq	VERIFICATO 5,40 mq
	Servizi igienici divezzi	1,20 mq/divezzi= $25,92$ mq $\times 0,90$ = 23,33 mq	VERIFICATO 13,50+ 12,00 mq = 25,50 mq