



Progetto Impianti Meccanici


REGIONE PIEMONTE
COMUNE DI NOLE (TO)

PROGETTO ESECUTIVO
RIQUALIFICAZIONE CENTRALI TERMICHE DEGLI EDIFICI "SCUOLA
ELEMENTARE SANDRO PERTINI" DI VIA GENOVA N.7 E DELLA "SCUOLA
ELEMENTARE PADRE GIUSEPPE PICCO" DI PIAZZA DELLA RESISTENZA N.3
NEL COMUNE DI NOLE (TO)


STATO DI FATTO: PROSPETTI E SEZIONI

Proprietà COMUNE DI NOLE (TO)	Tov.: AR02 Scala: 1:00
Lavoro numero: U/50	Data: NOVEMBRE 2016 Riferimento interno: U/50_LTS
Responsabile progetto: Ing. Alessandro REMONDA	Eseguito da: Geom. E. Firenze Verificato da: Ing. Sergio CURCIO
Rev. 1 del: Note:	Certificazione: dott. Ing. GIOBE N. 1155 UNI EN ISO 9001:2008
Rev. 2 del: Note:	
Rev. 3 del: Note:	


SEZIONE A-A

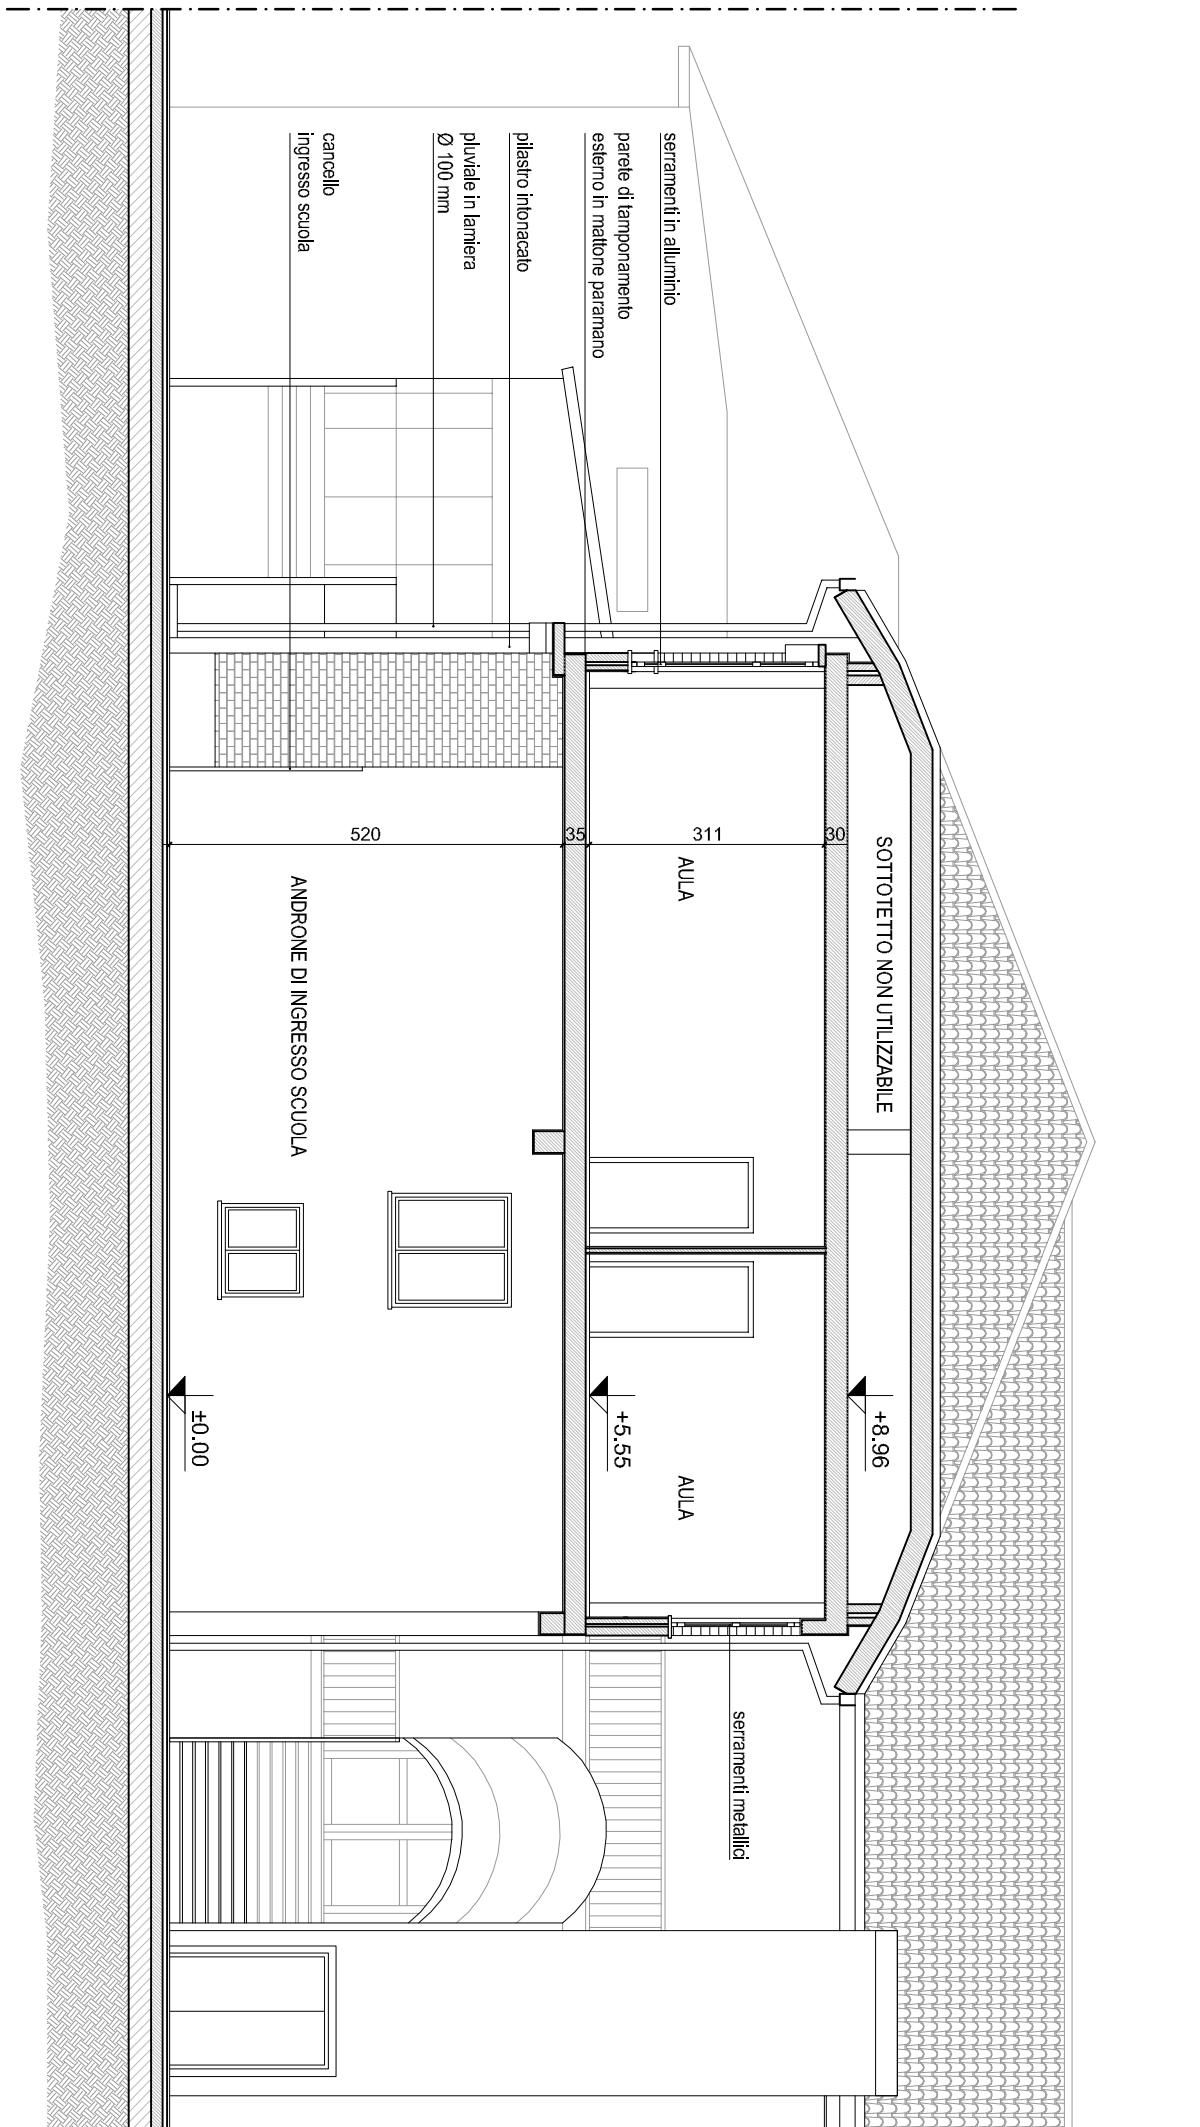


PROSPETTO SU VIA GENOVA

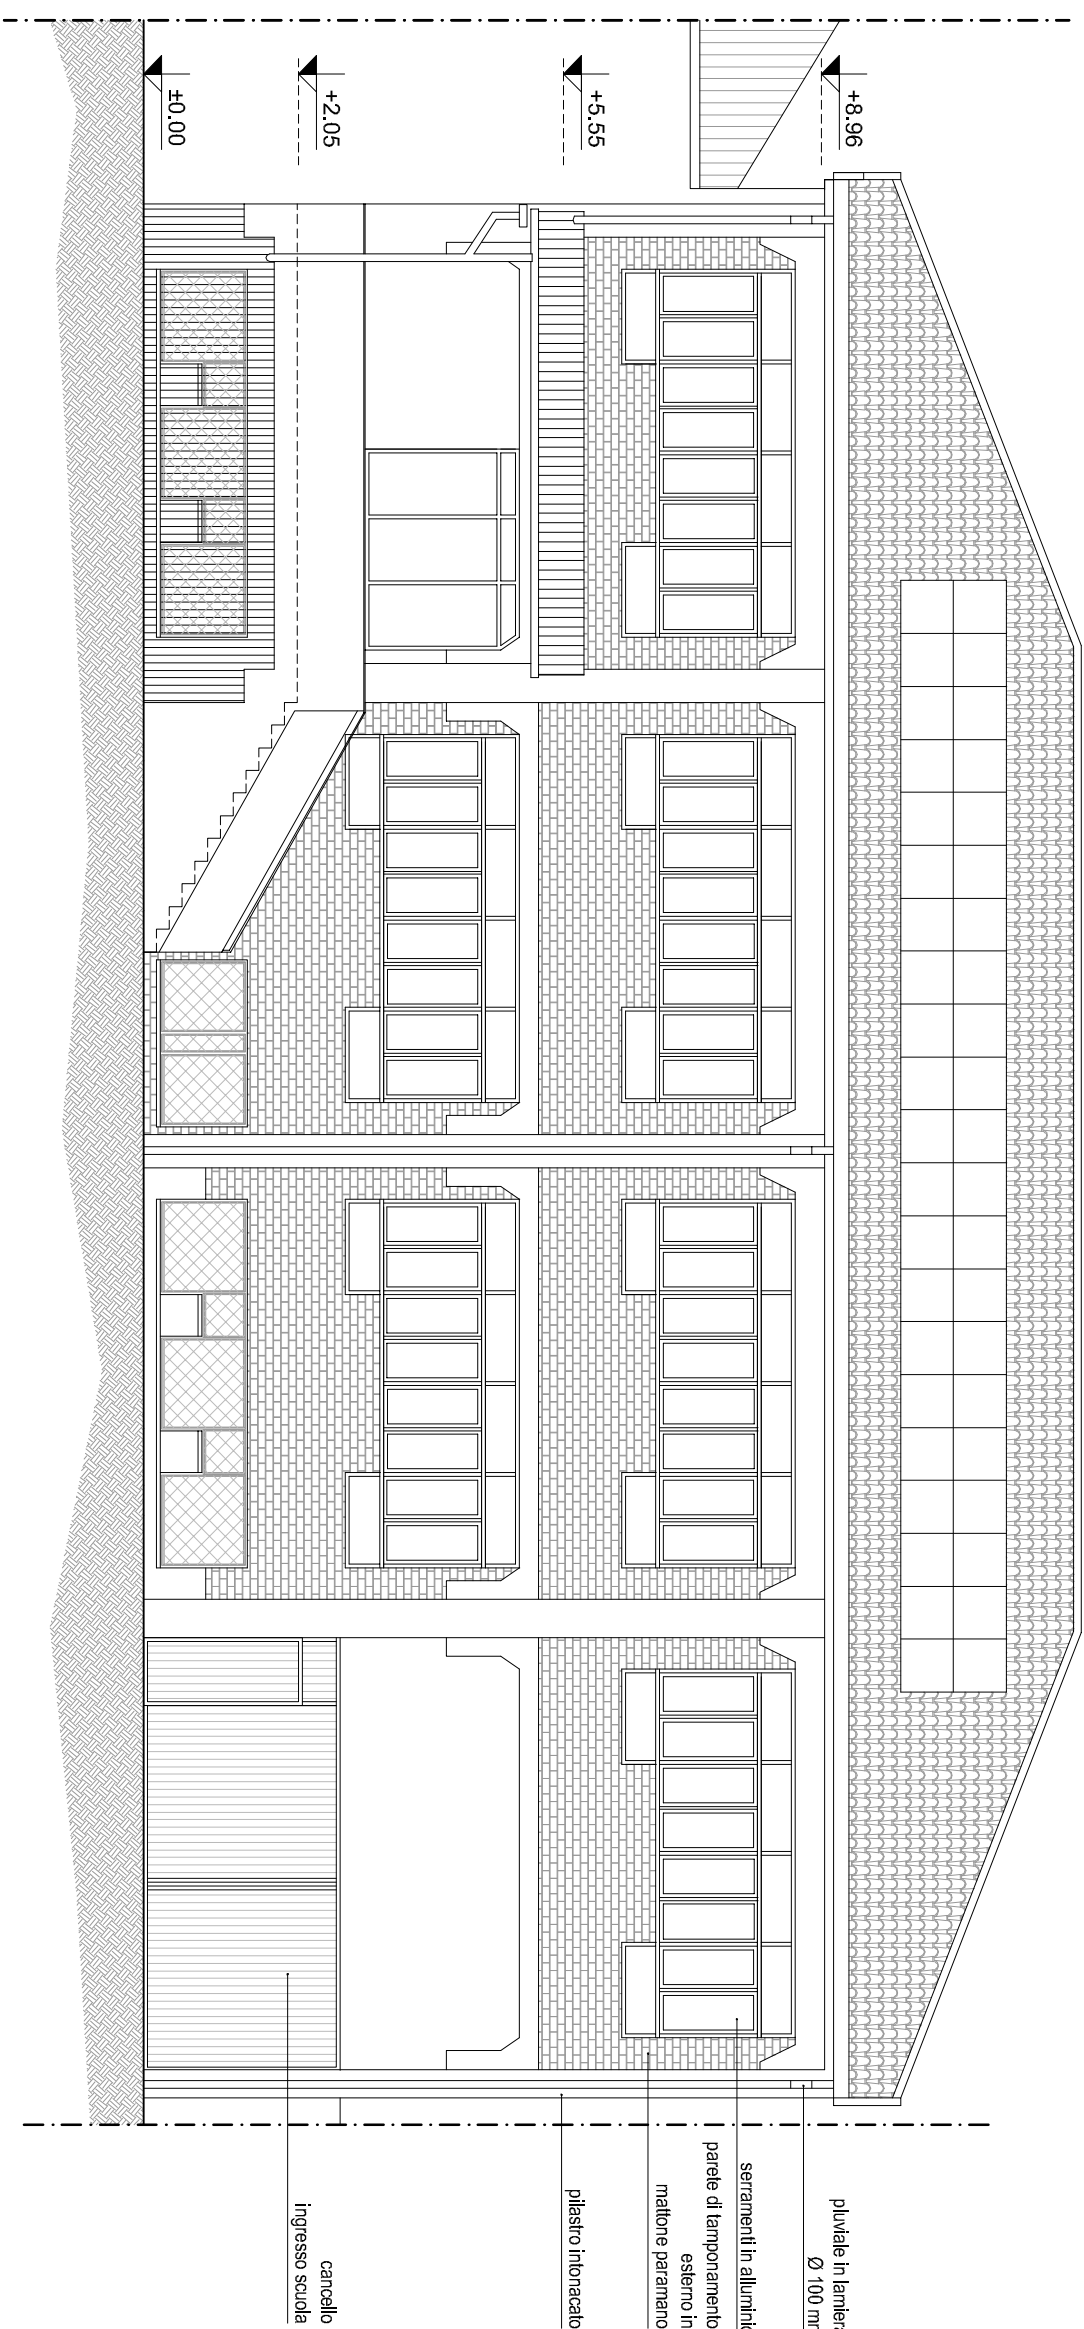


SEZIONE B-B

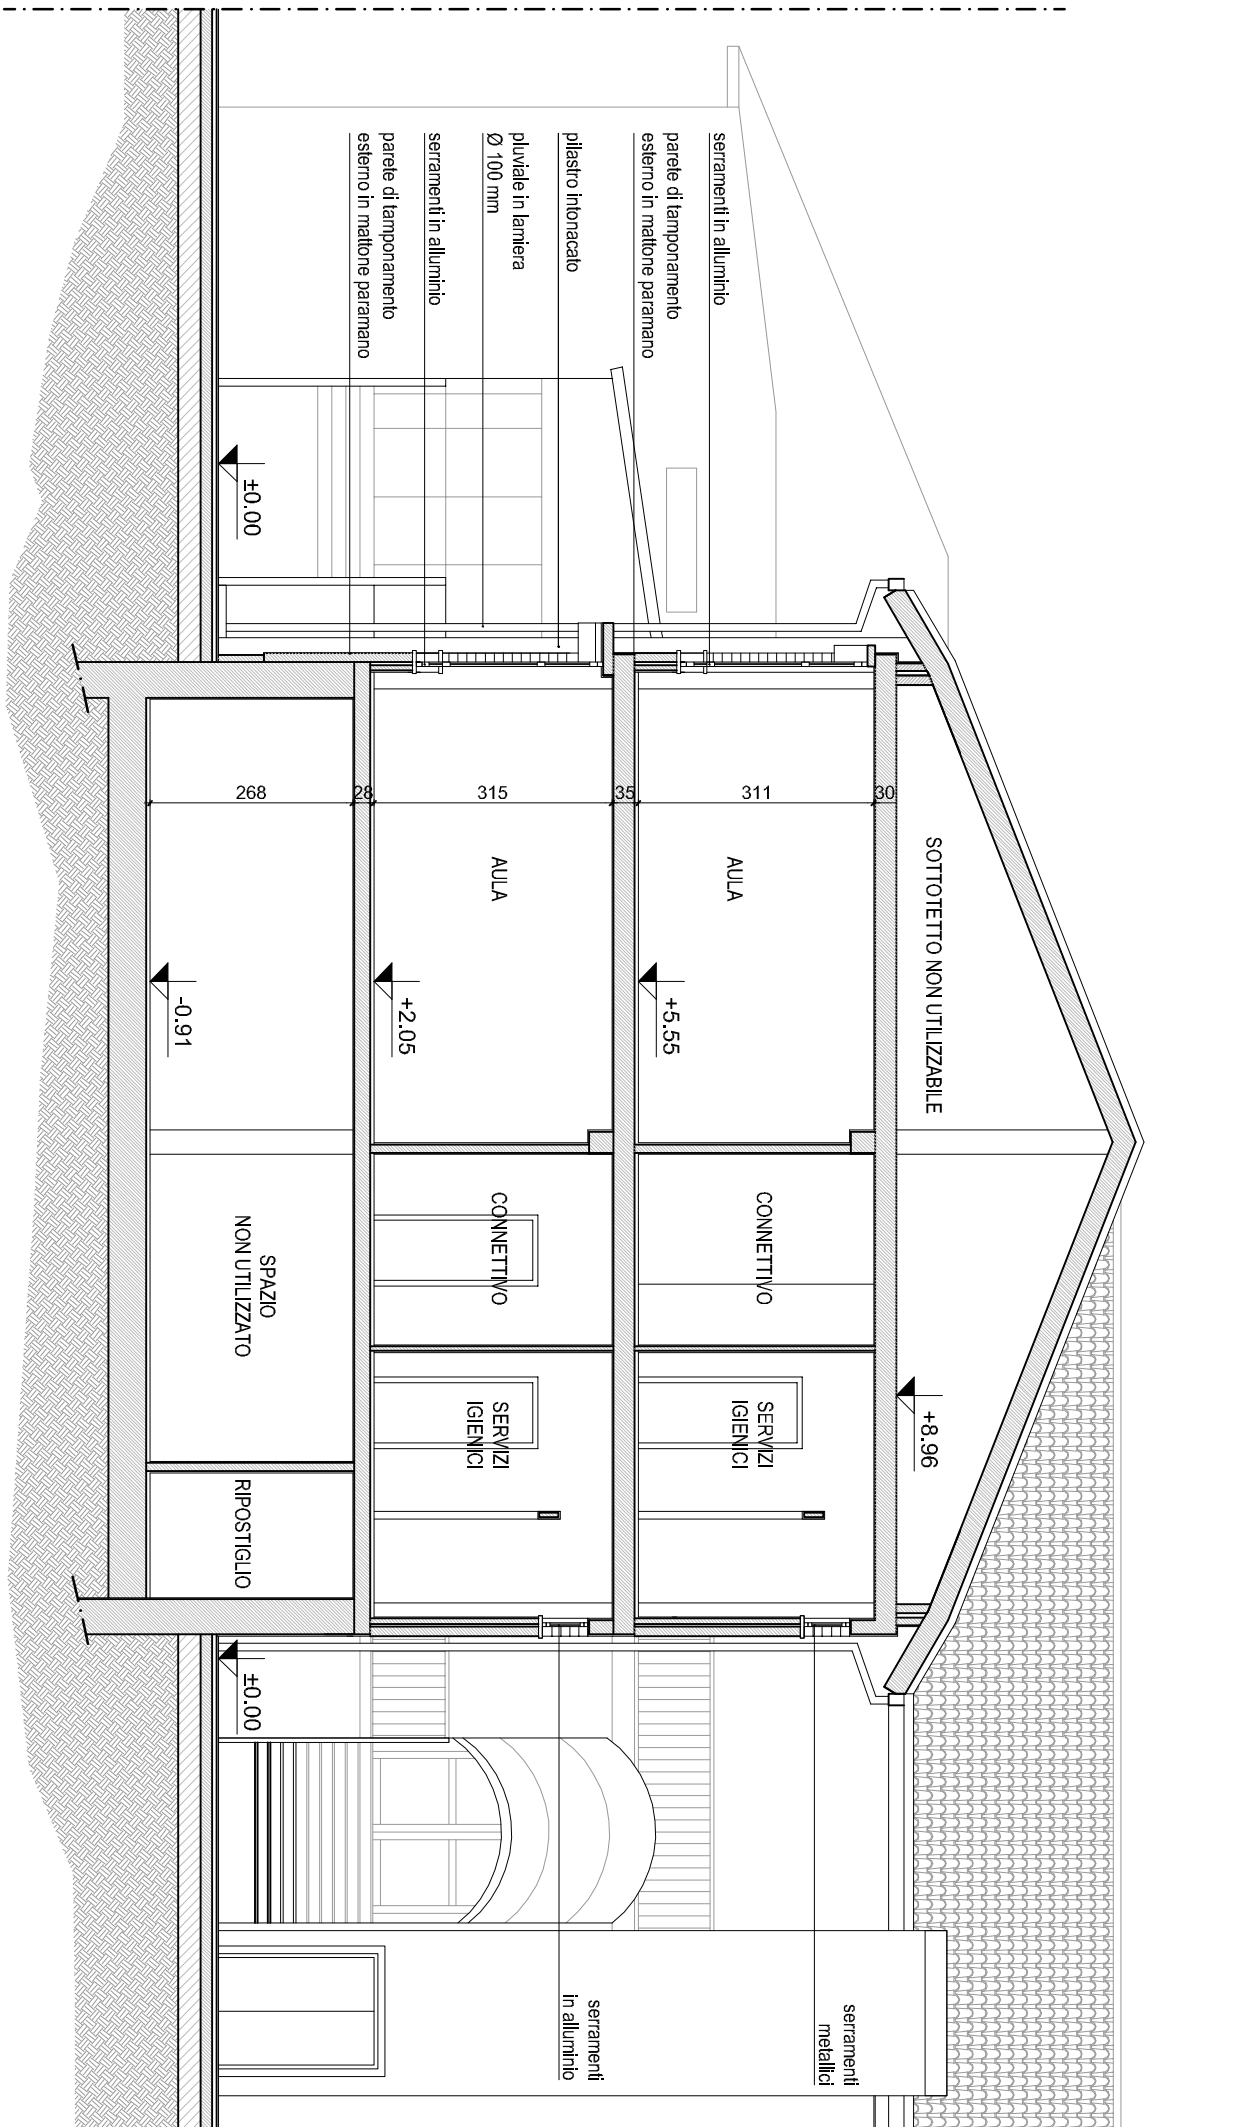

PROSPETTO SU GIARDINO INTERNO

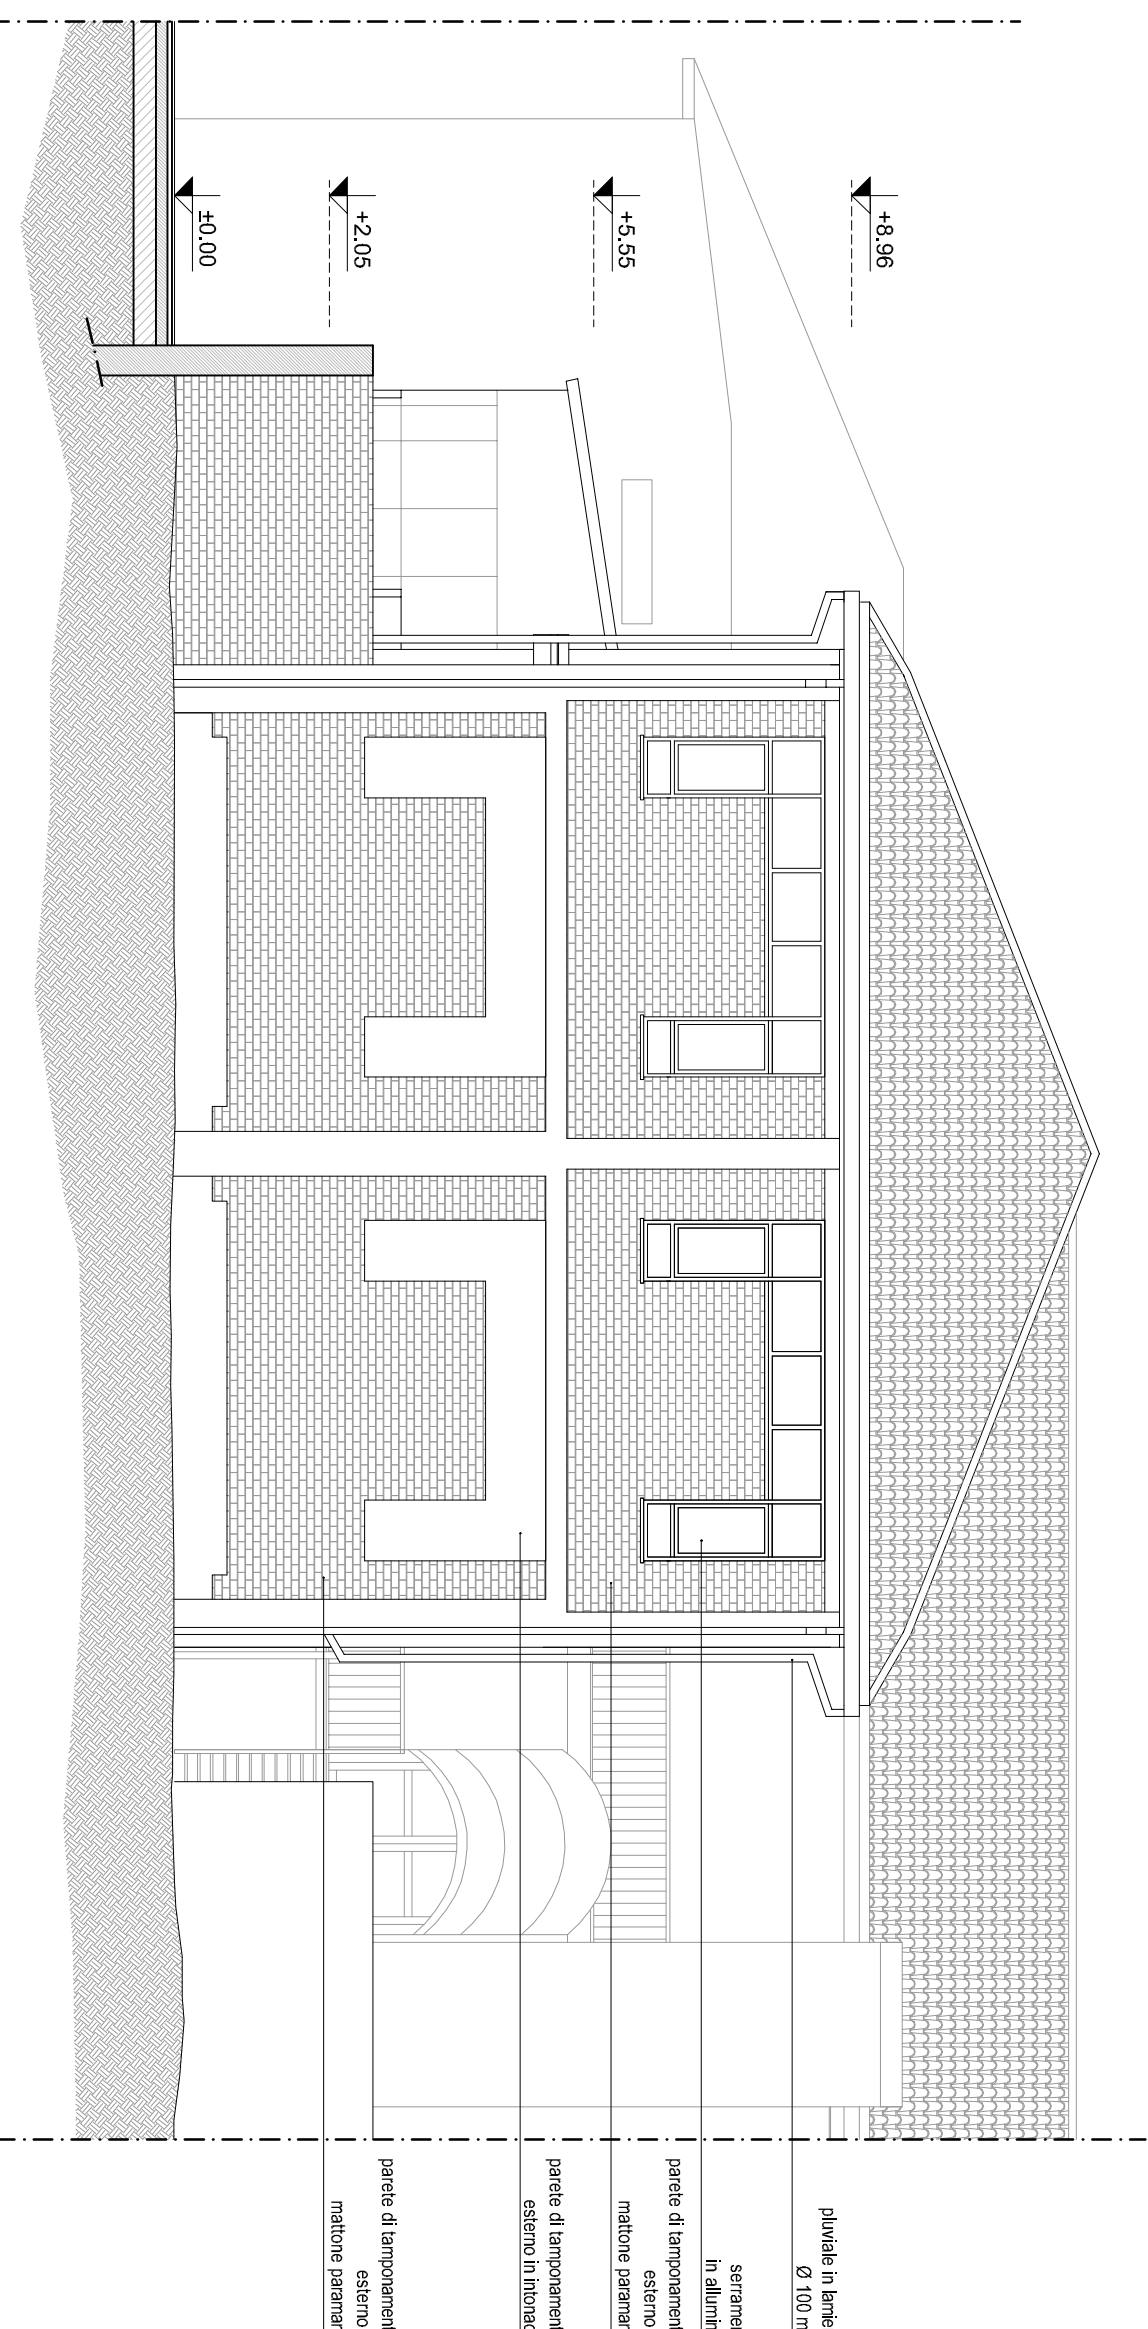

SEZIONE C-C

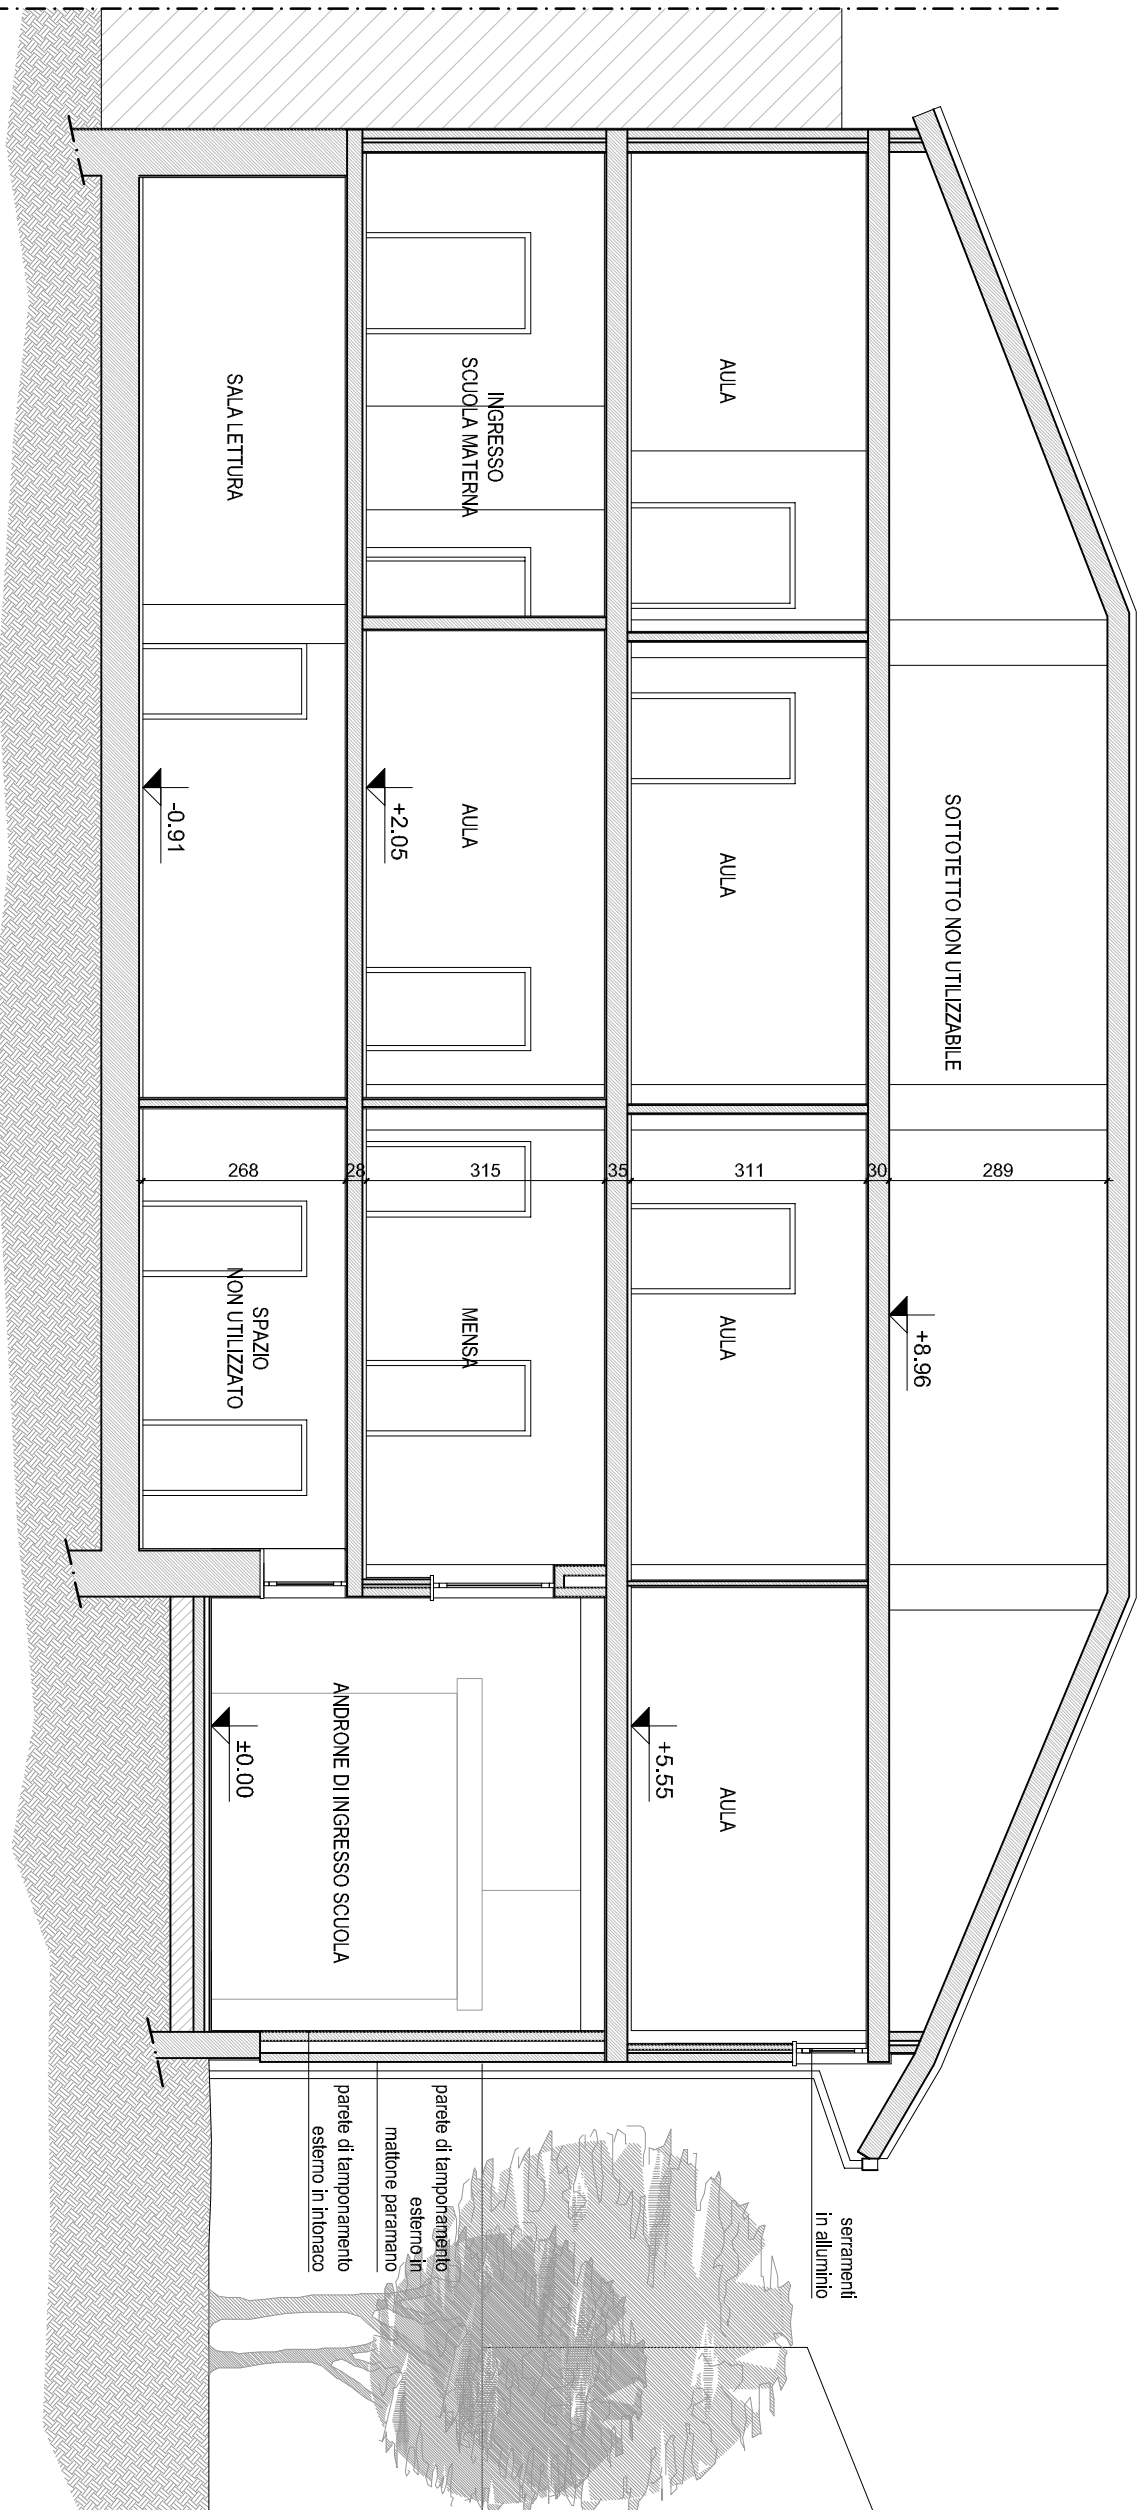

PROSPETTO SU CORTILE INTERNO DI PERTINENZA

