



Progetto Impianti Meccanici

REGIONE PIEMONTE
COMUNE DI NOLE (TO)

PROGETTO ESECUTIVO
RIQUALIFICAZIONE CENTRALI TERMICHE DEGLI EDIFICI "SCUOLA
EL EMENTARE SANDRO PERTINI" DI VIA GENOVA N.7 E DELLA "SCUOLA
ELEMENTARE PADRE GIUSEPPE PICCO" DI PIAZZA DELLA RESISTENZA N.3
NEL COMUNE DI NOLE (TO)

PROGETTO: PROSPETTI E SEZIONI

Proprietà COMUNE DI NOLE (TO)		Tov.: AR04	
Lavoro numero: U50		Scala: 1:00	
Responsabile progetto: Ing. Alessandro REMONDA	Data: NOVEMBRE 2016	Riferimento interno: U50_LIS	
	Eseguito da: Geom. E. Fiorenza	Verificato da: Ing. Sergio CURCIO	
Rev. 1 del:	Note:	Certificazione:	
Rev. 2 del:	Note:		
Rev. 3 del:	Note:		



CAPILODINE INGEGNERI DELLA
PROVINCIA DI TORINO
Data: Ing.
ALESSANDRO
REMONDA
14/11/2016




GLOBE
CONSULTING ENGINEERS
dal 1982


U50 L15 AR04 AR04




SEZIONE A-A

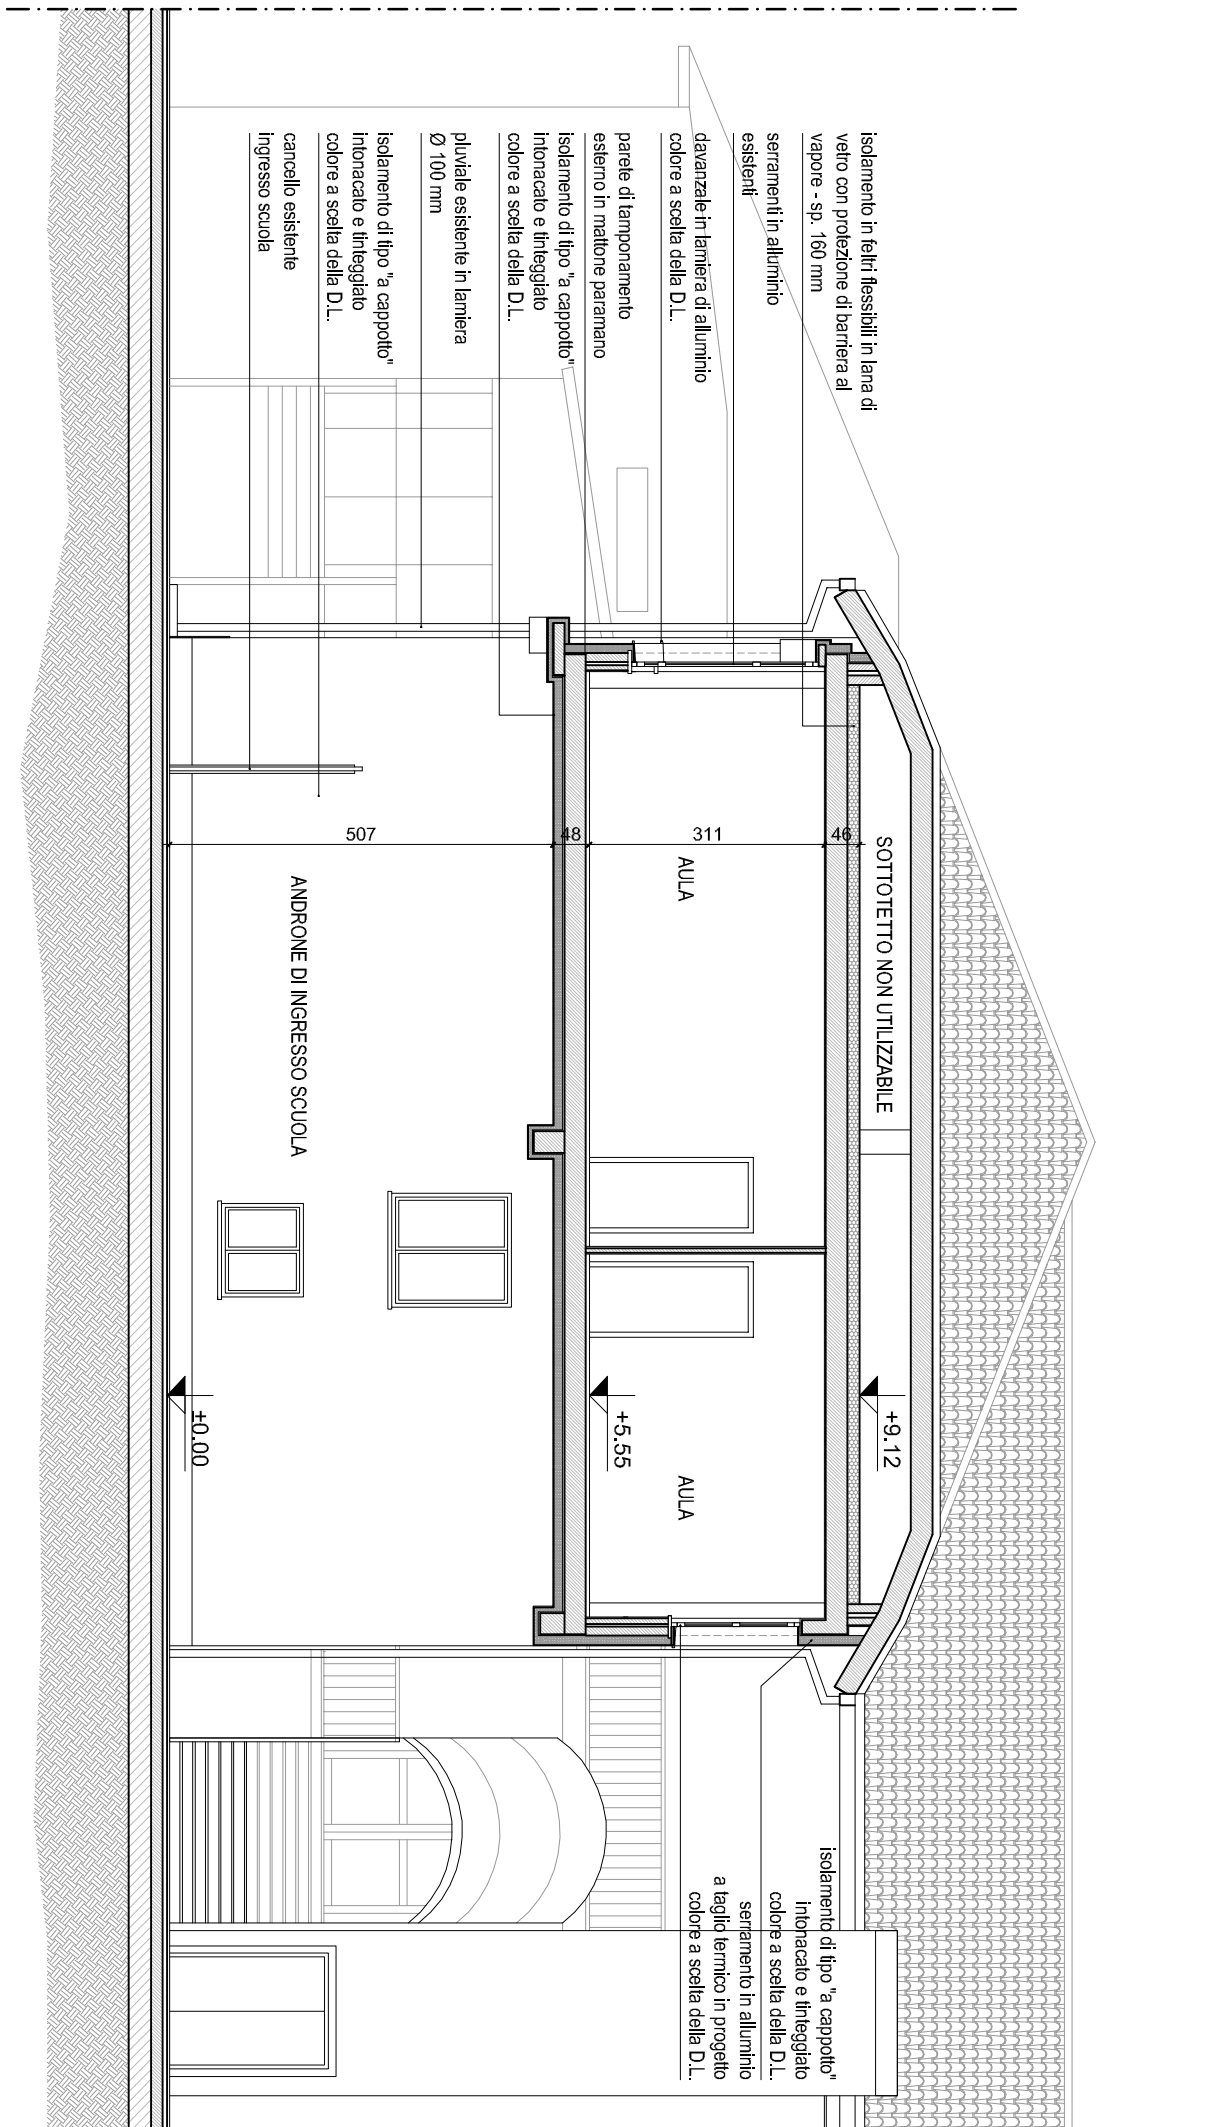


SEZIONE B-B

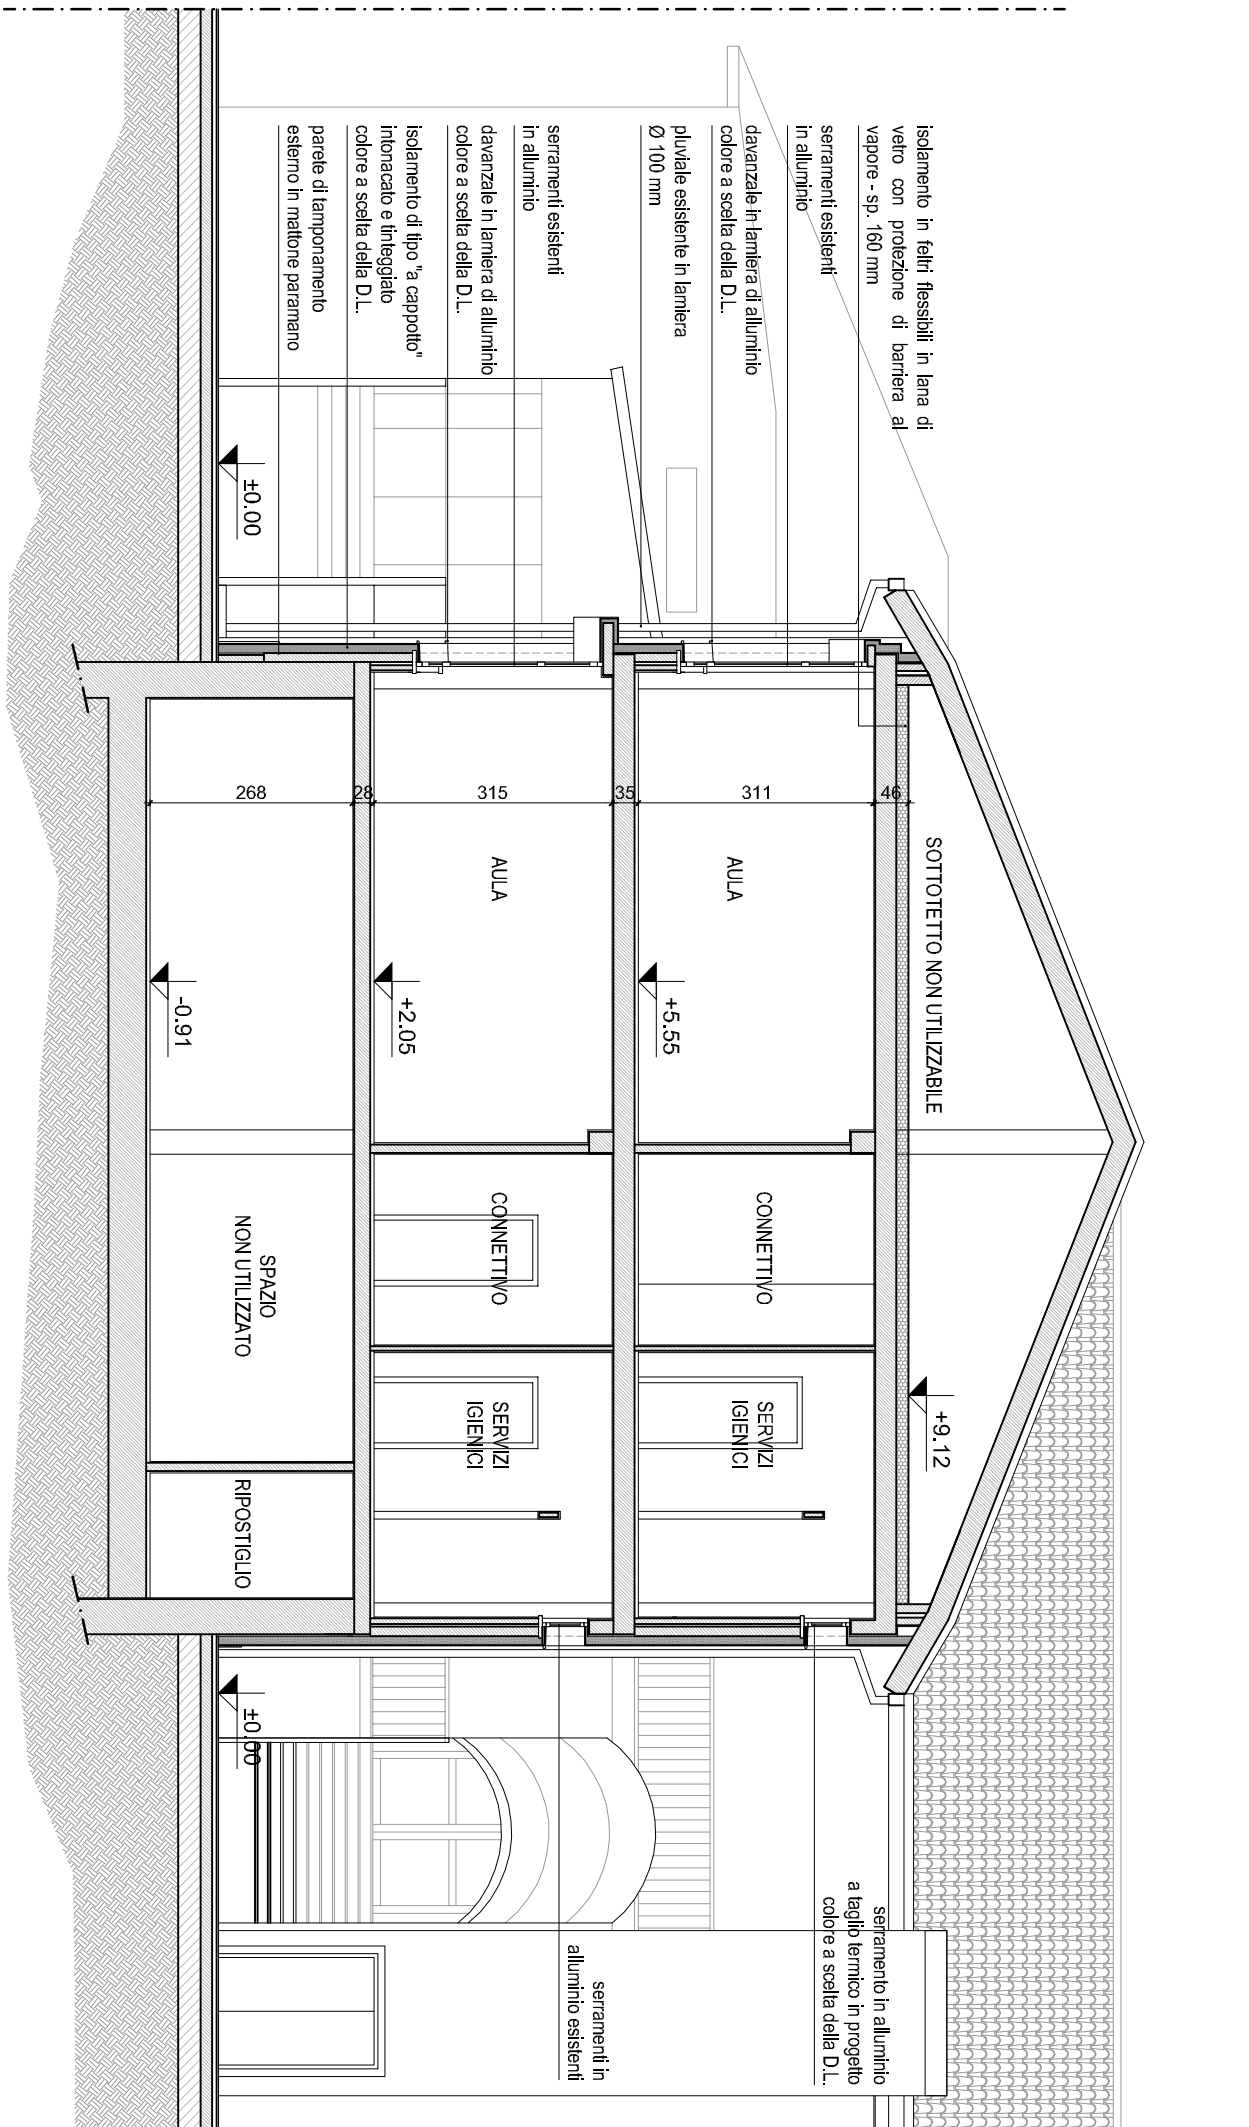


SEZIONE C-C

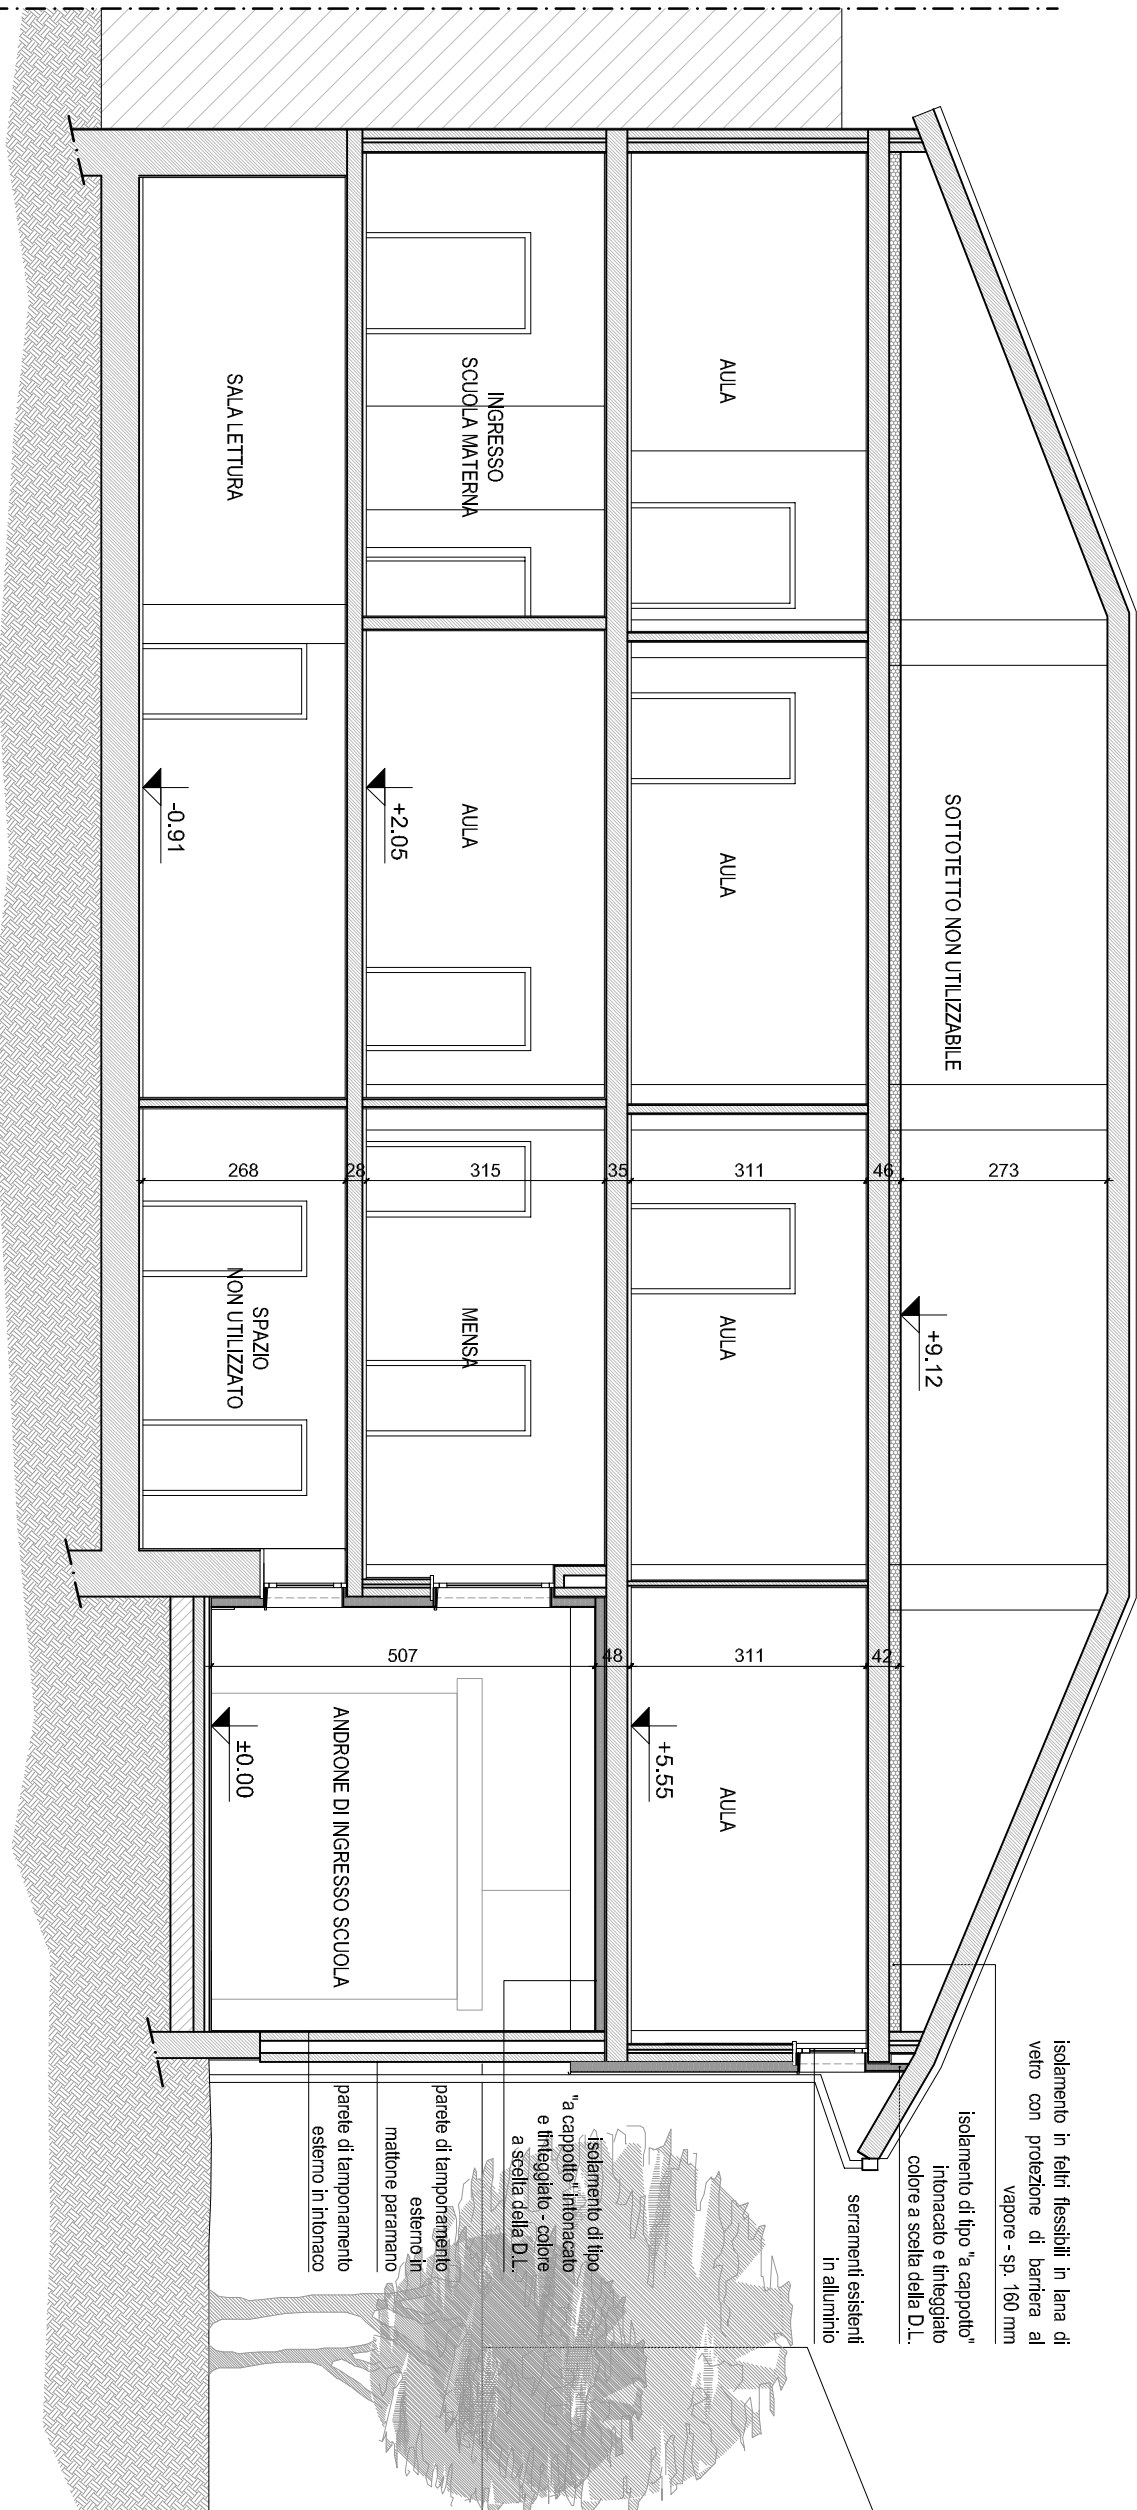

PROSPETTO SU VIA GENOVA

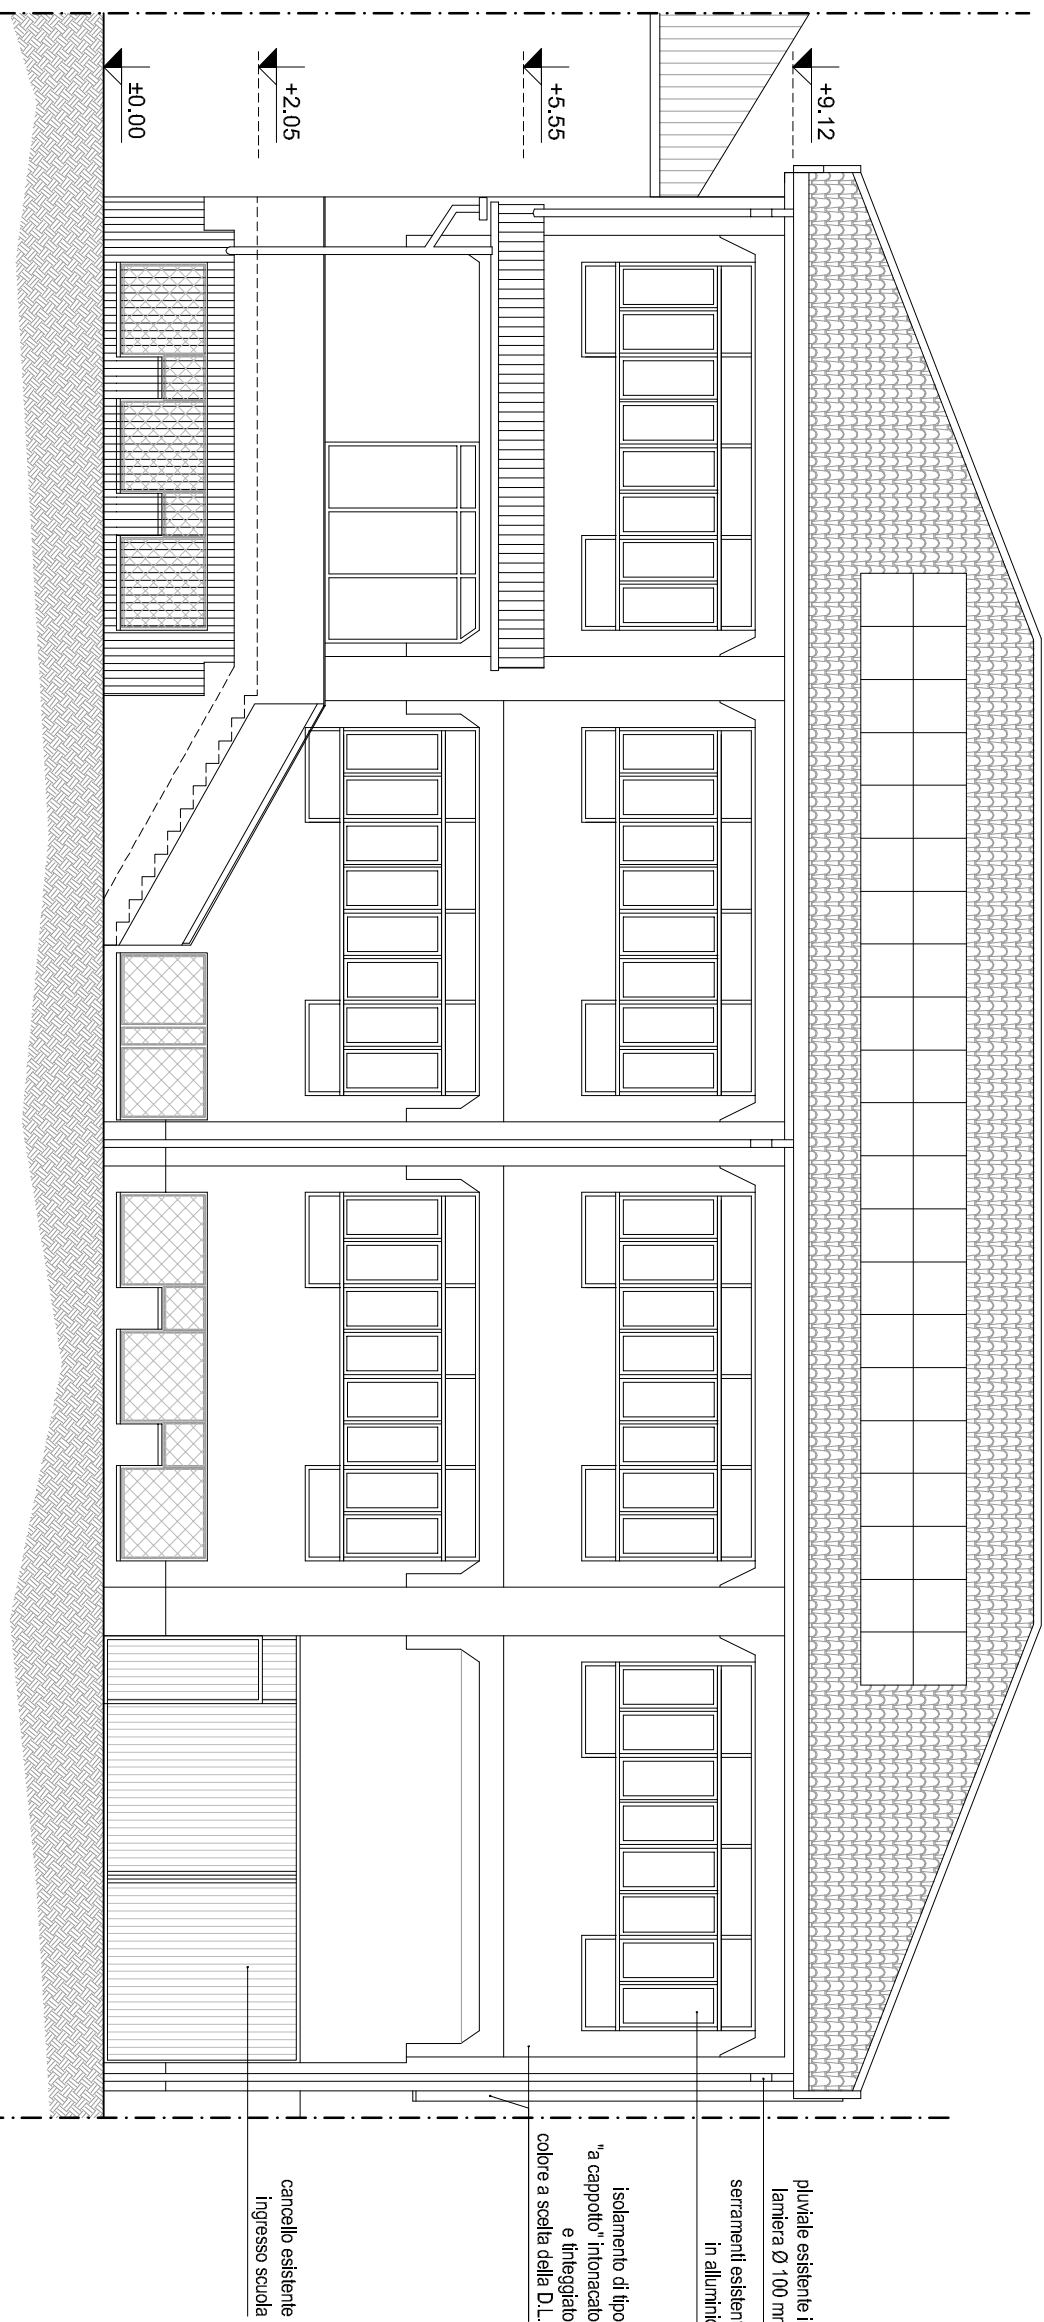

PROSPETTO SU GIARDINO INTERNO

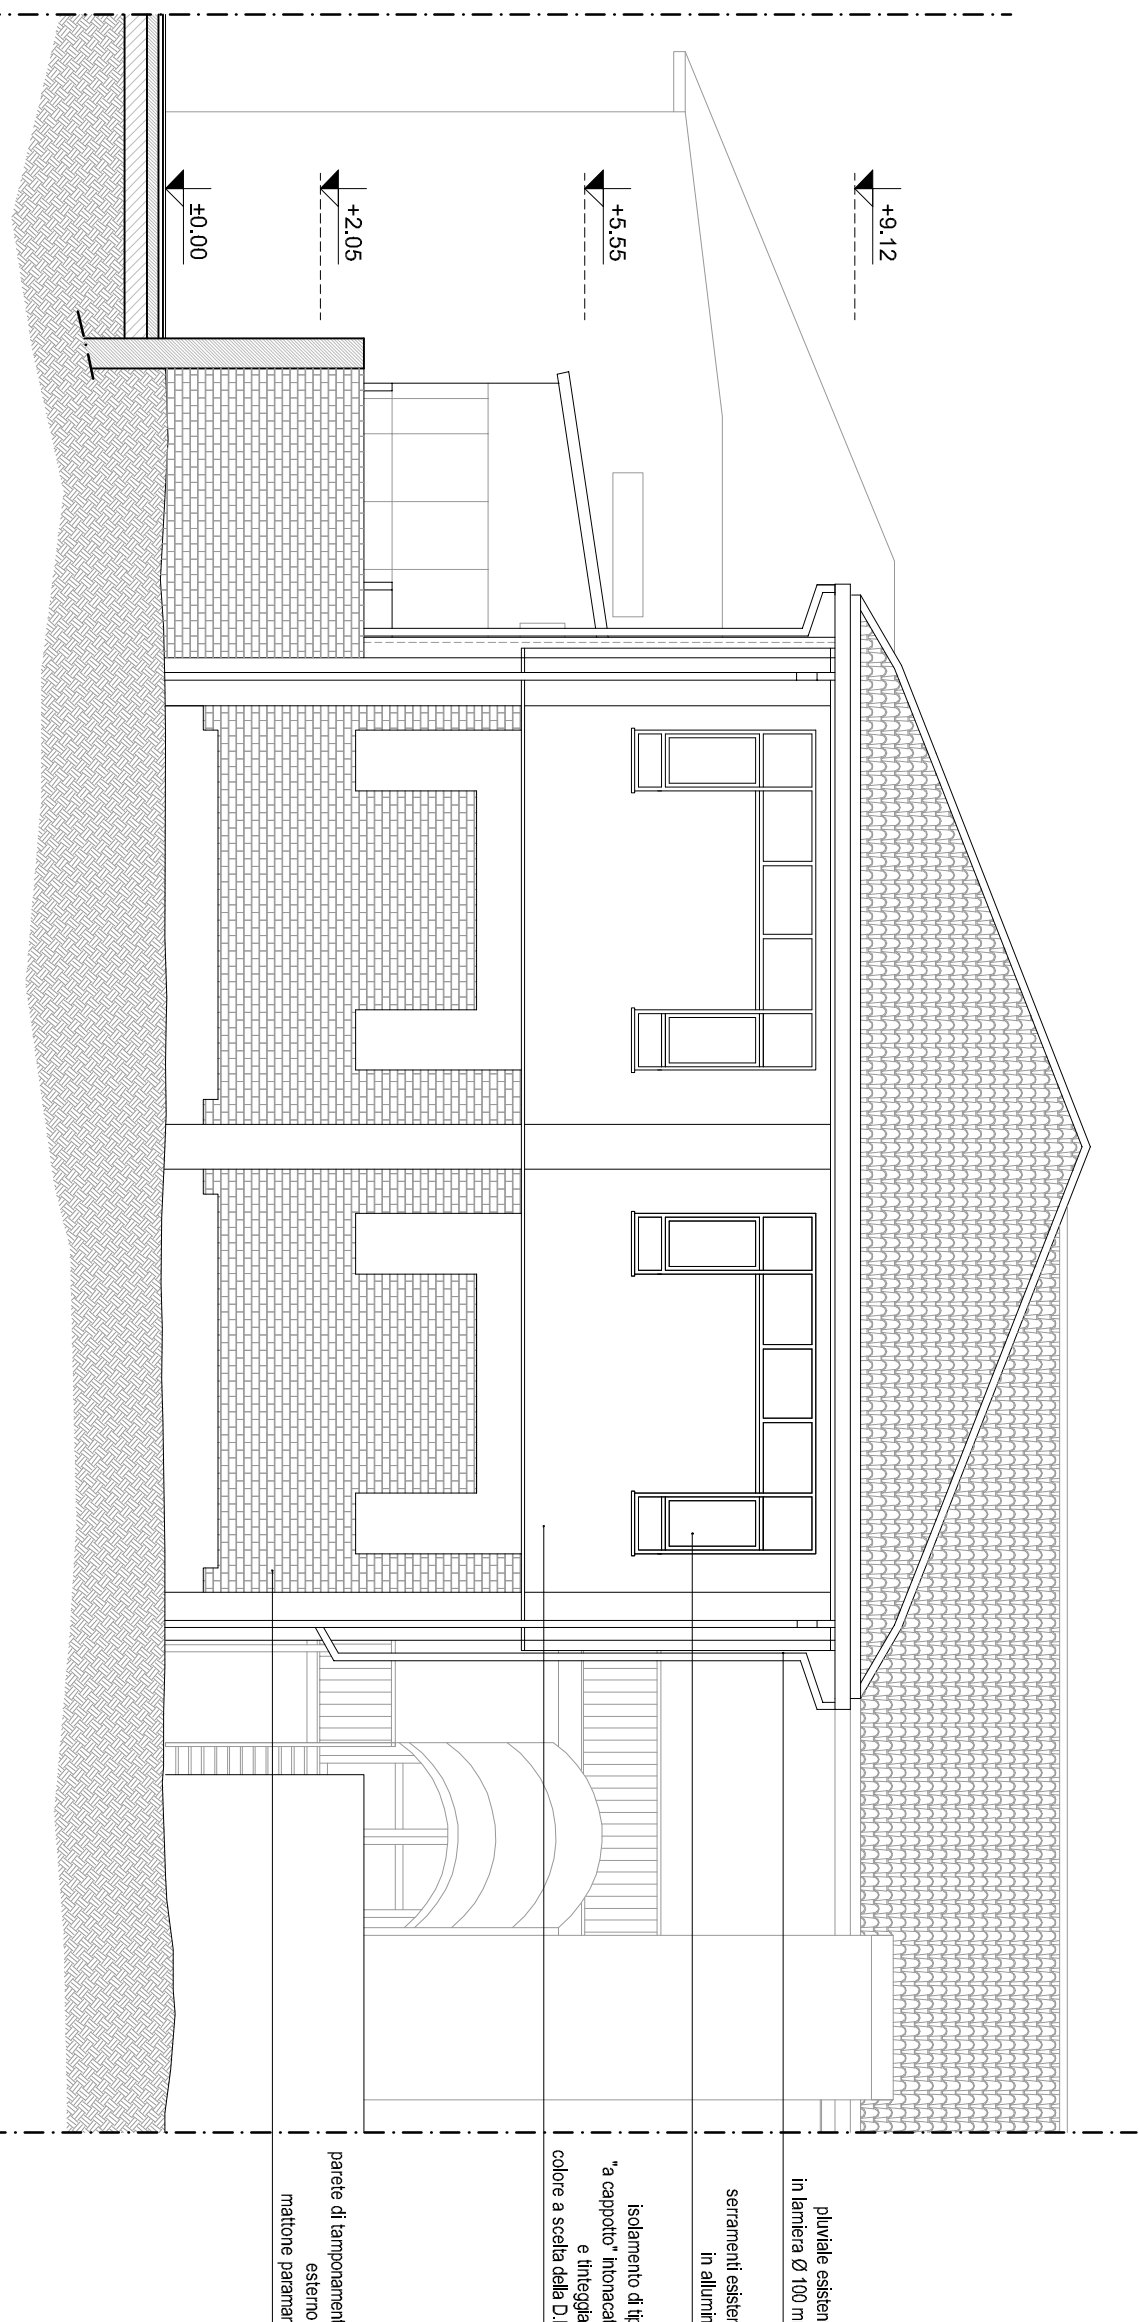

PROSPETTO SU CORTILE INTERNO DI PERTINENZA

