


Progettata COMUNE DI NOLE (TO)	
Lavoro numero: DV50	Data: NOVEMBRE 2016
Responsabile progetto: Ing. Alessandro REMONDA	Eseguito da: Geom. E. Firenzeza
Rev. 1 del:	Verificato da: Ing. Sergio CURCIO
Rev. 2 del:	Nota:
Rev. 3 del:	Nota:



LEGENDA
 NUOVE COSTRUZIONI
 DEMOLIZIONI

PIANTA QUOTA -2,05

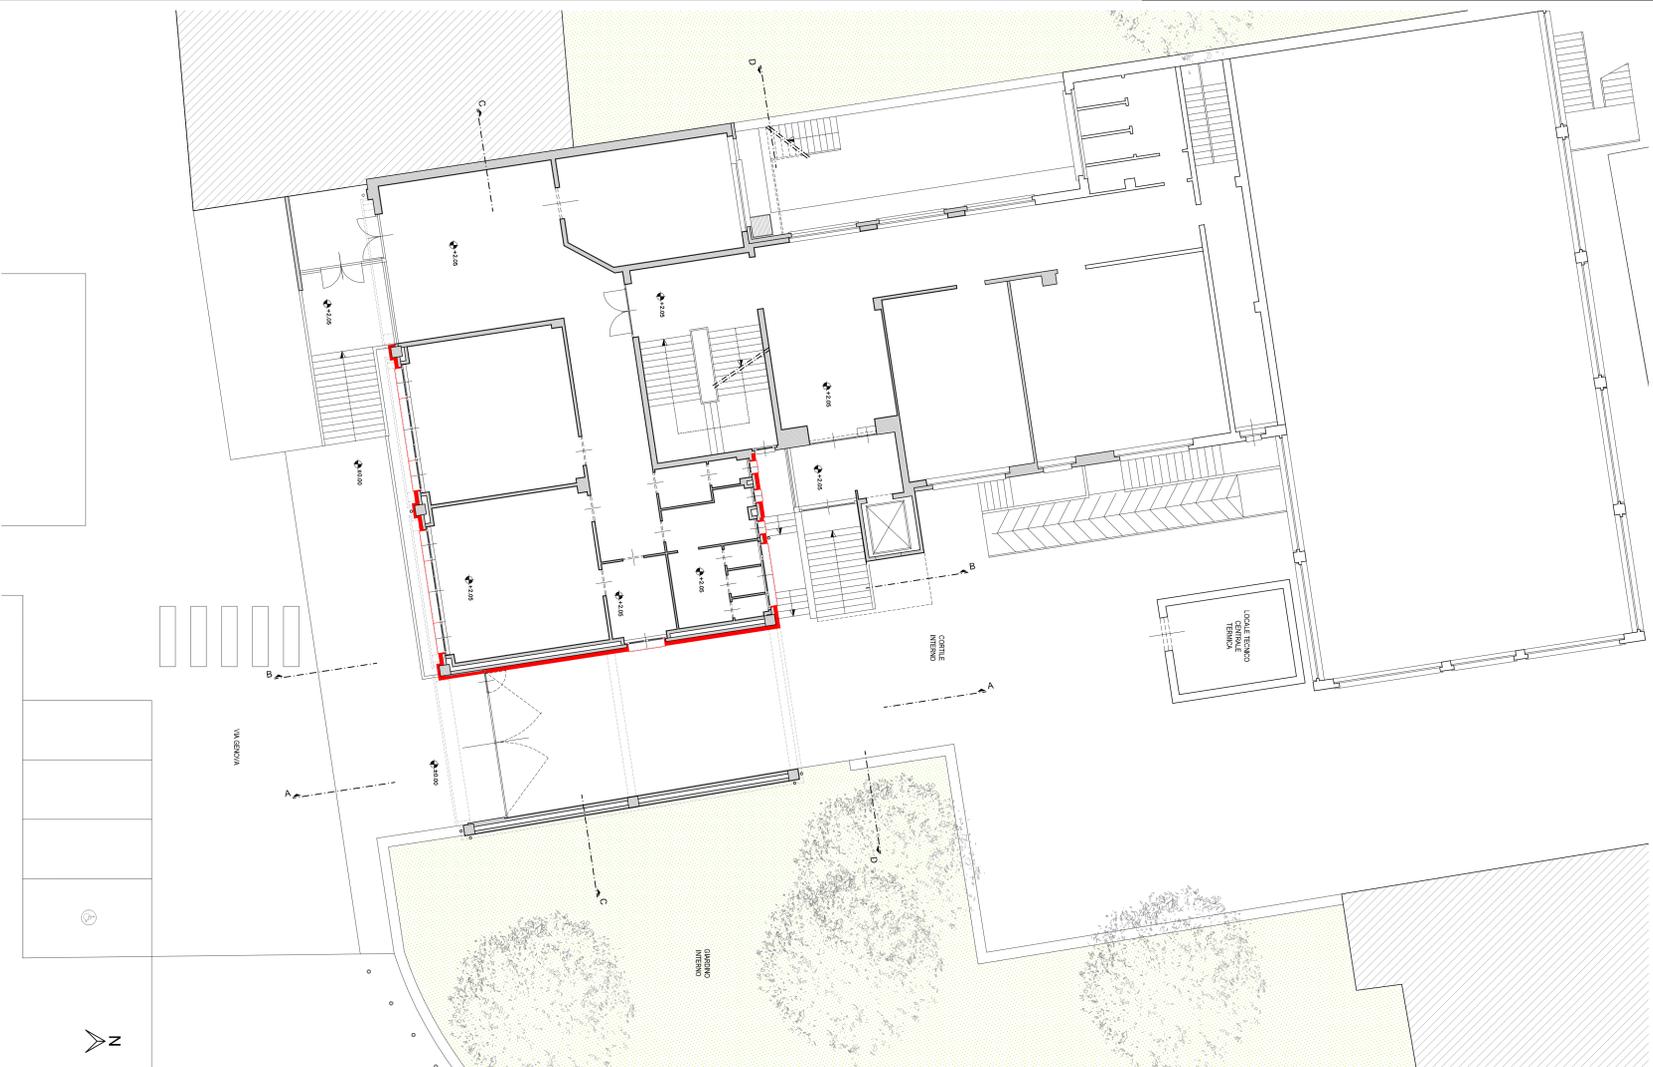

PIANTA QUOTA -5,55



PIANTA SOTTOTETTO

