



Progetto Impianti Meccanici

REGIONE PIEMONTE
COMUNE DI NOLE (TO)

PROGETTO ESECUTIVO
RIQUALIFICAZIONE CENTRALI TERMICHE DEGLI EDIFICI "SCUOLA
ELEMENTARE SANDRO PERTINI" DI VIA GENOVA N.7 E DELLA "SCUOLA
ELEMENTARE PADRE GIUSEPPE PICCO" DI PIAZZA DELLA RESISTENZA N.3
NEL COMUNE DI NOLE (TO)

Titolio

DEMOLIZIONI E NUOVE COSTRUZIONI: PROSPETTI E SEZIONI

Proprietà COMUNE DI NOLE (TO)	Tov.: AR06
Lavoro numero: U50	Scala: 1:00

Data: NOVEMBRE 2016	Riferimento interno: U50_LTS
Responsabile progetto: Ing. Alessandro REMONDA	Eseguito da: Geom. E. Firenze
	Verificato da: Ing. Sergio CURCIO


Rev. 1 del:	Note:	Certificazione:
Rev. 2 del:	Note:	
Rev. 3 del:	Note:	




LEGENDA

NUOVE COSTRUZIONI
DEMOLIZIONI


SEZIONE A-A

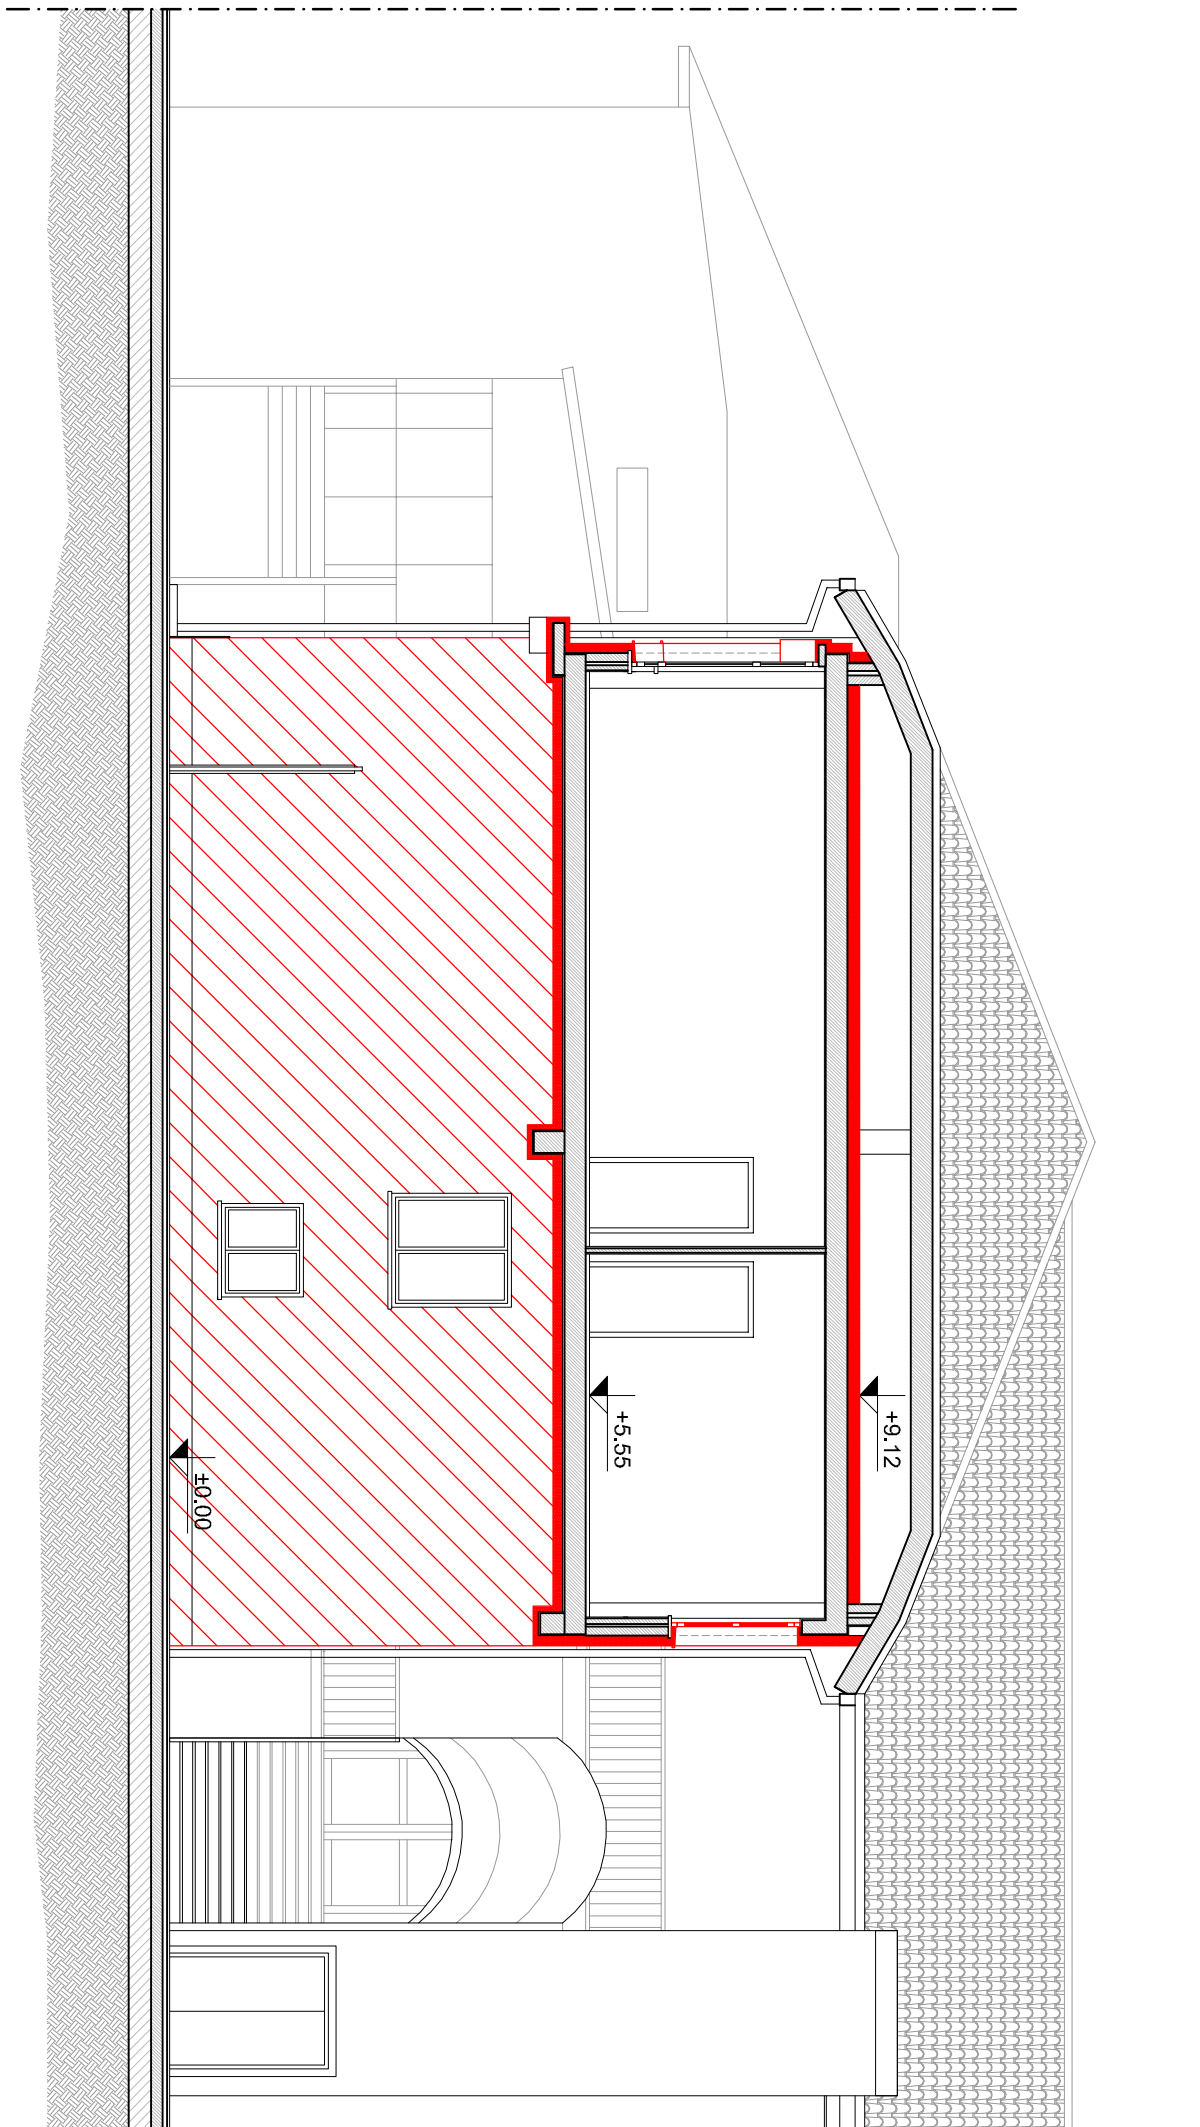


PROSPETTO SU VIA GENOVA

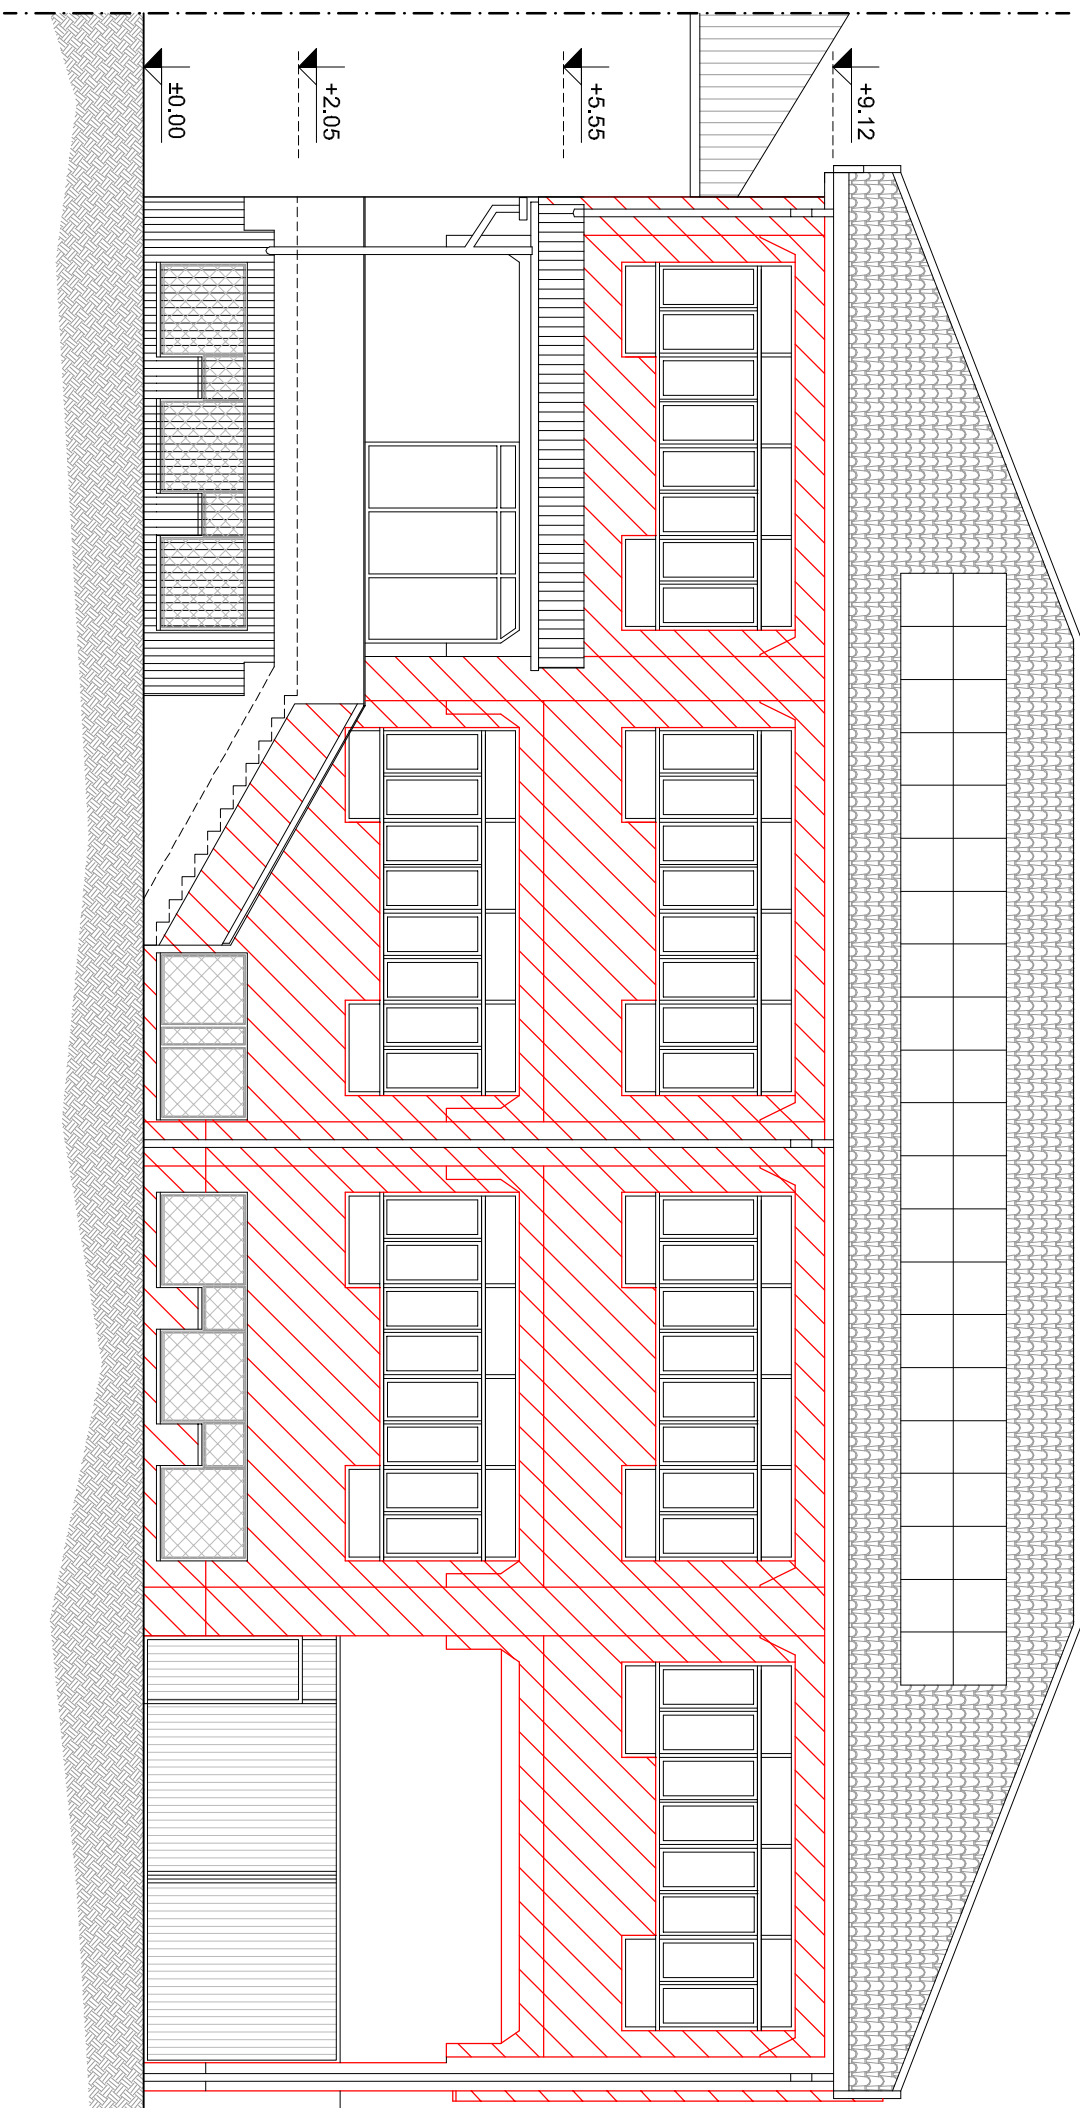


SEZIONE B-B

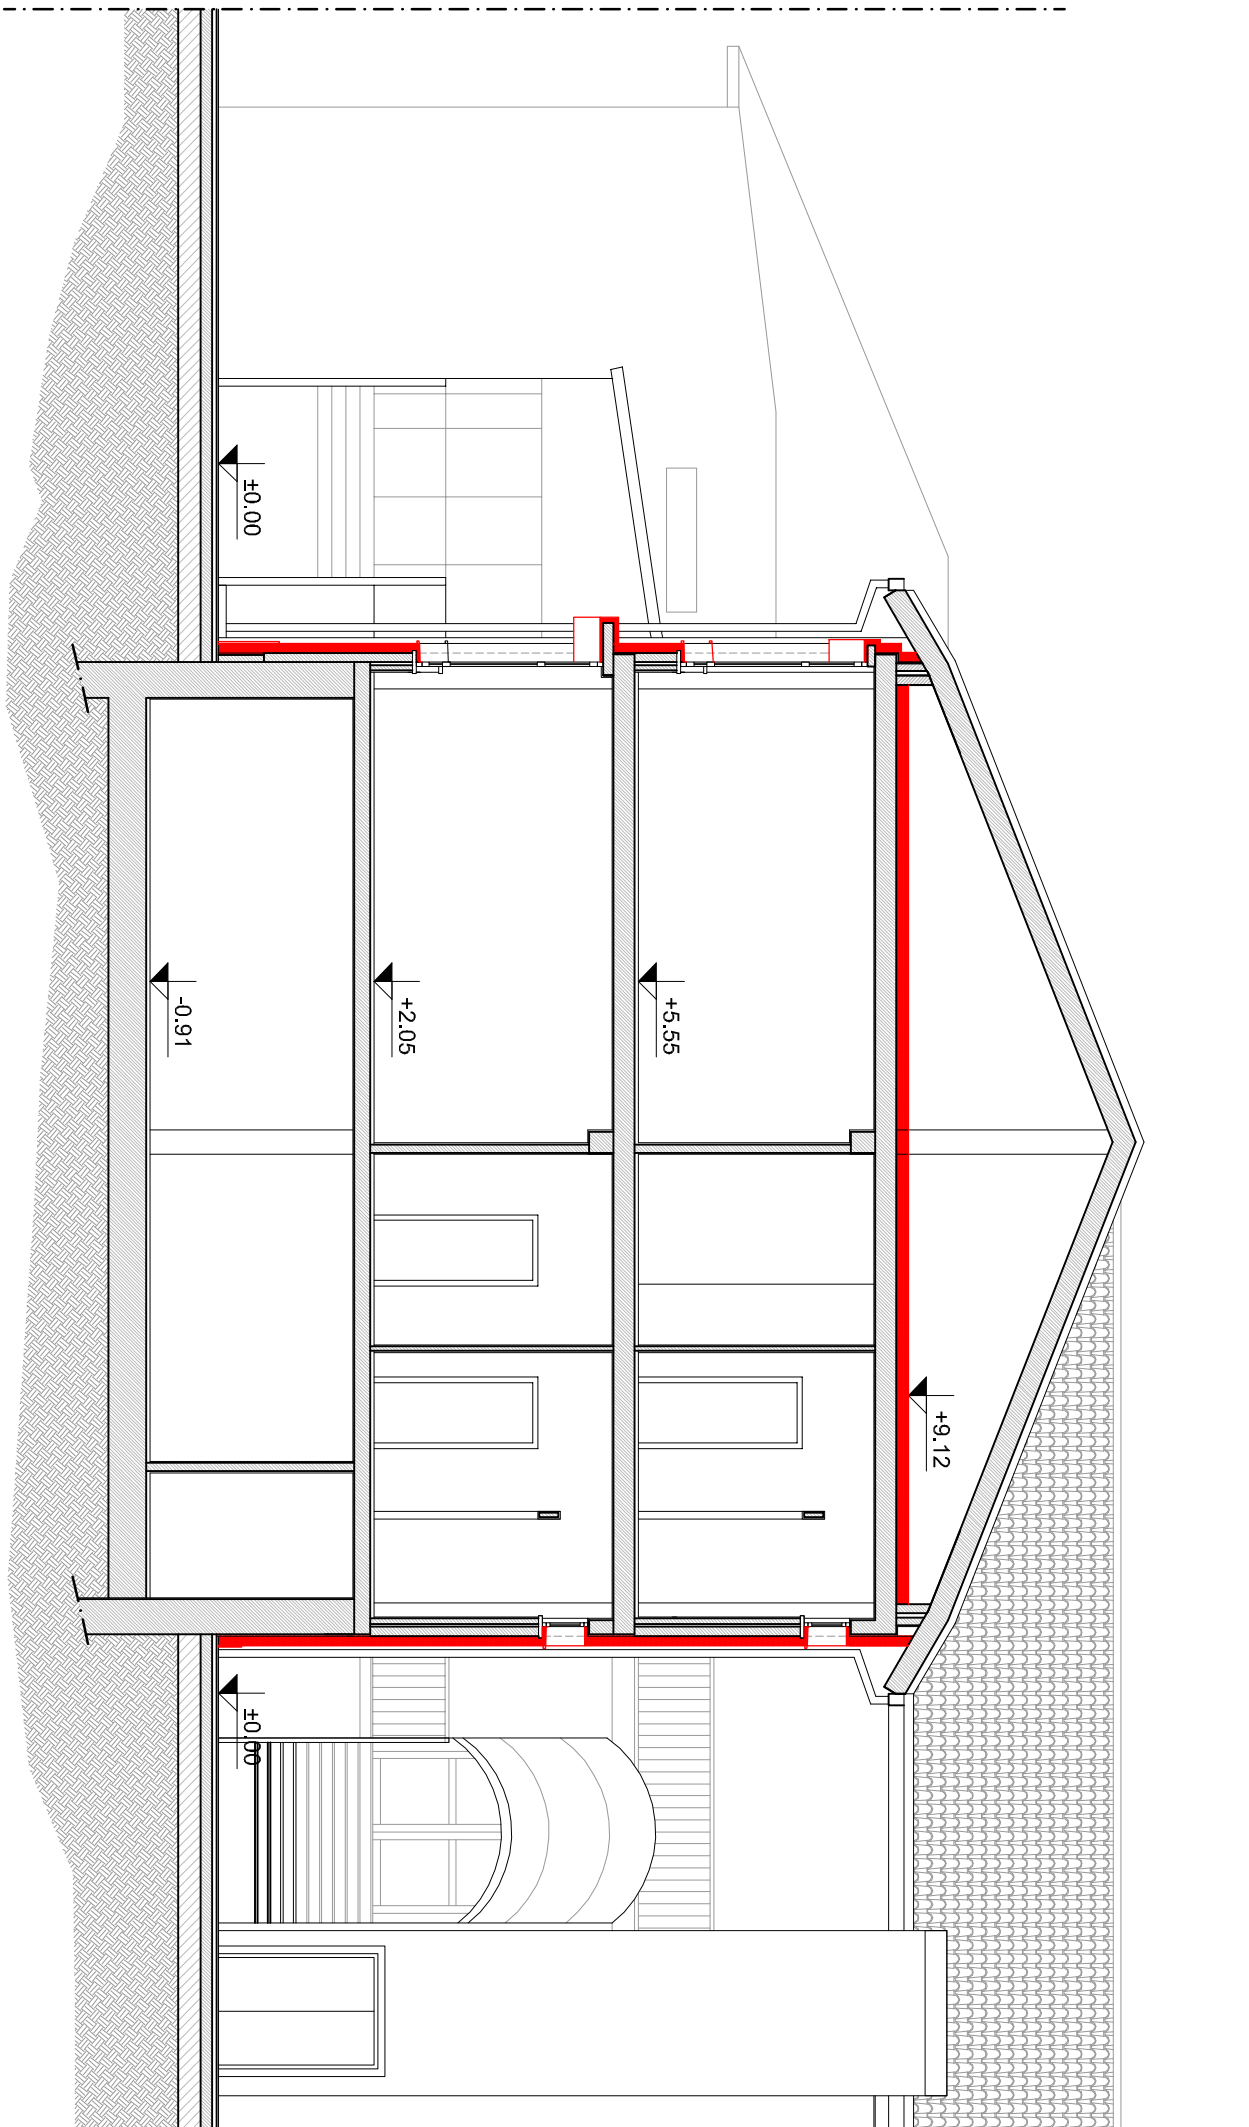

PROSPETTO SU GIARDINO INTERNO

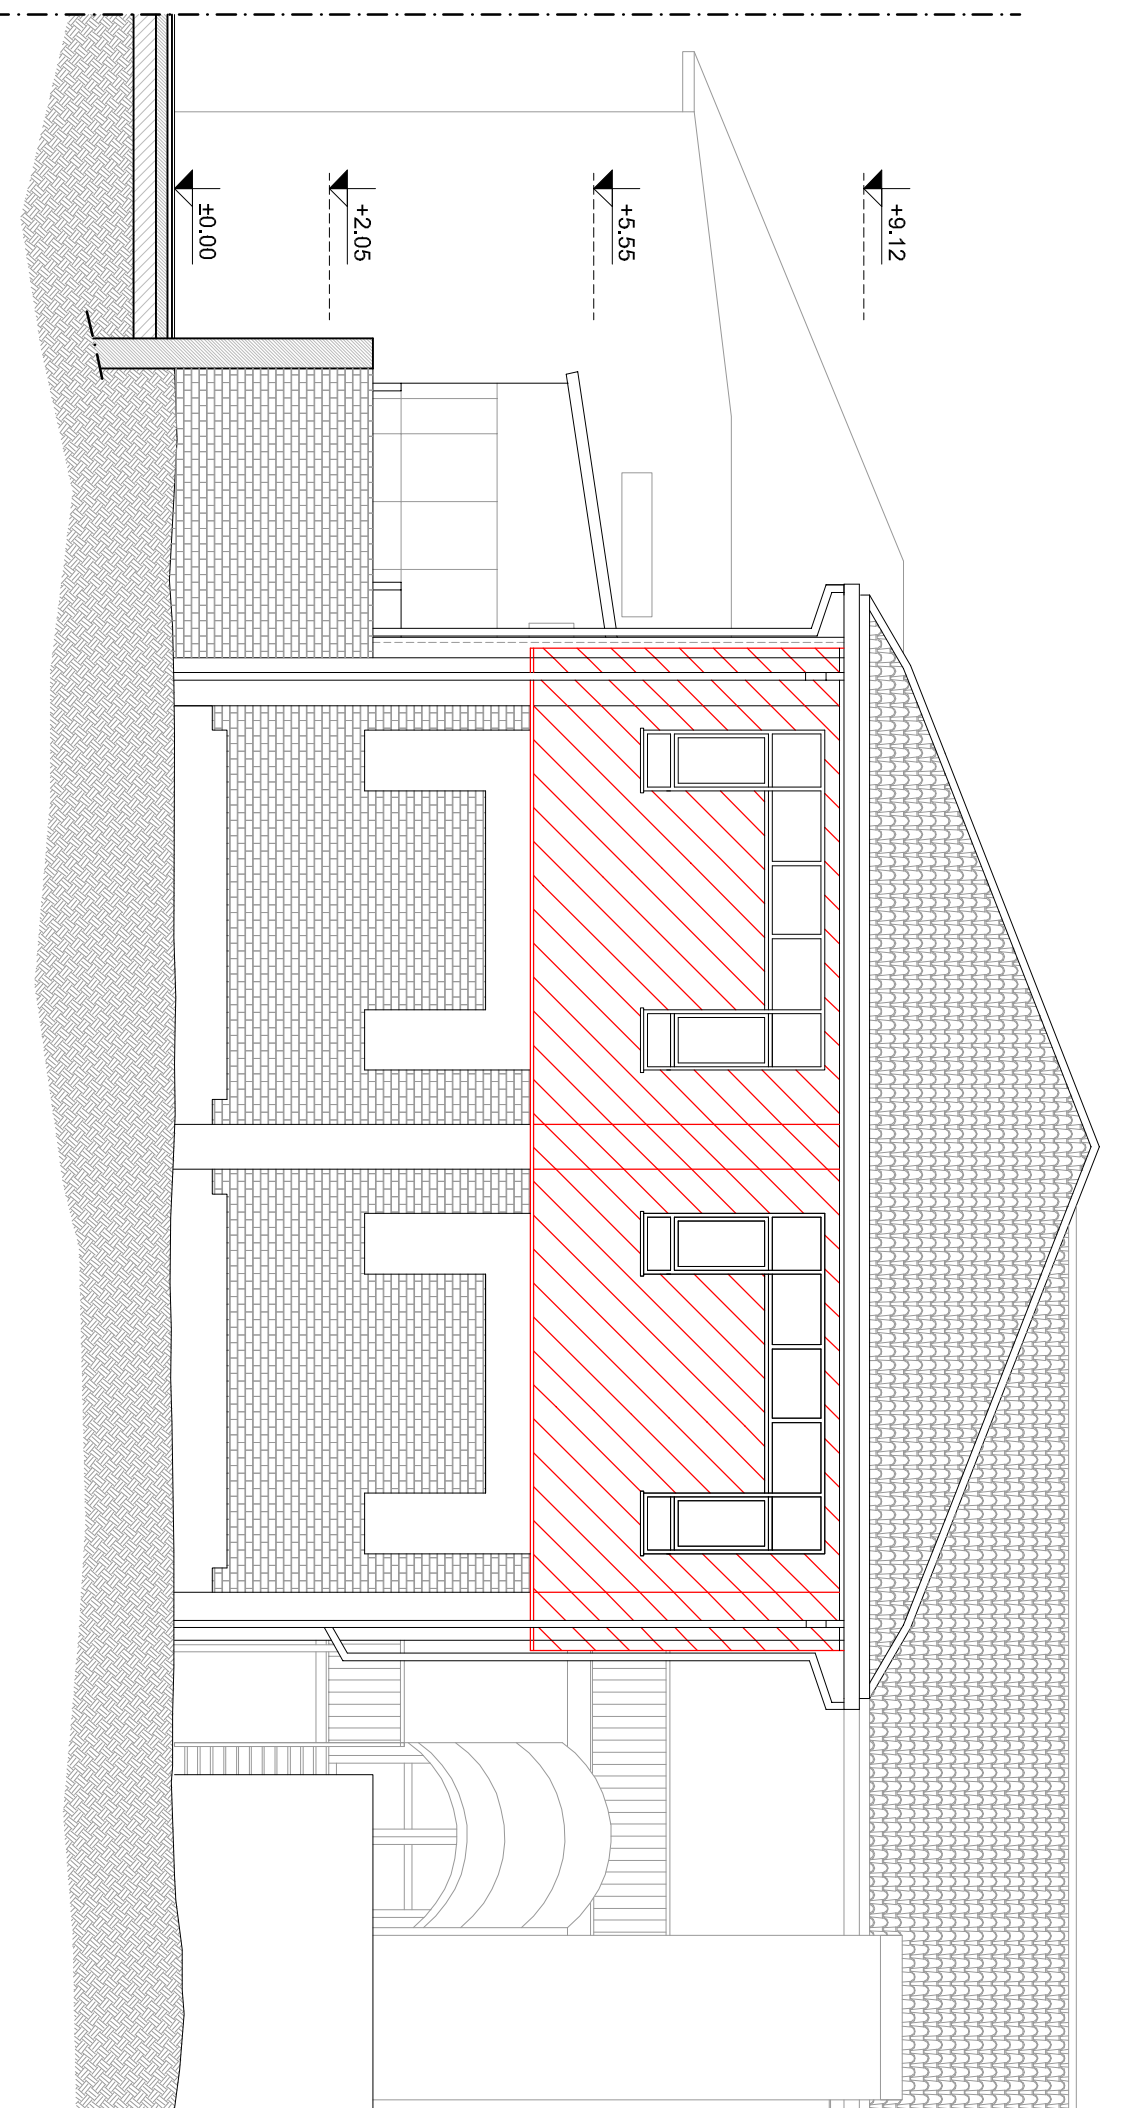

SEZIONE C-C

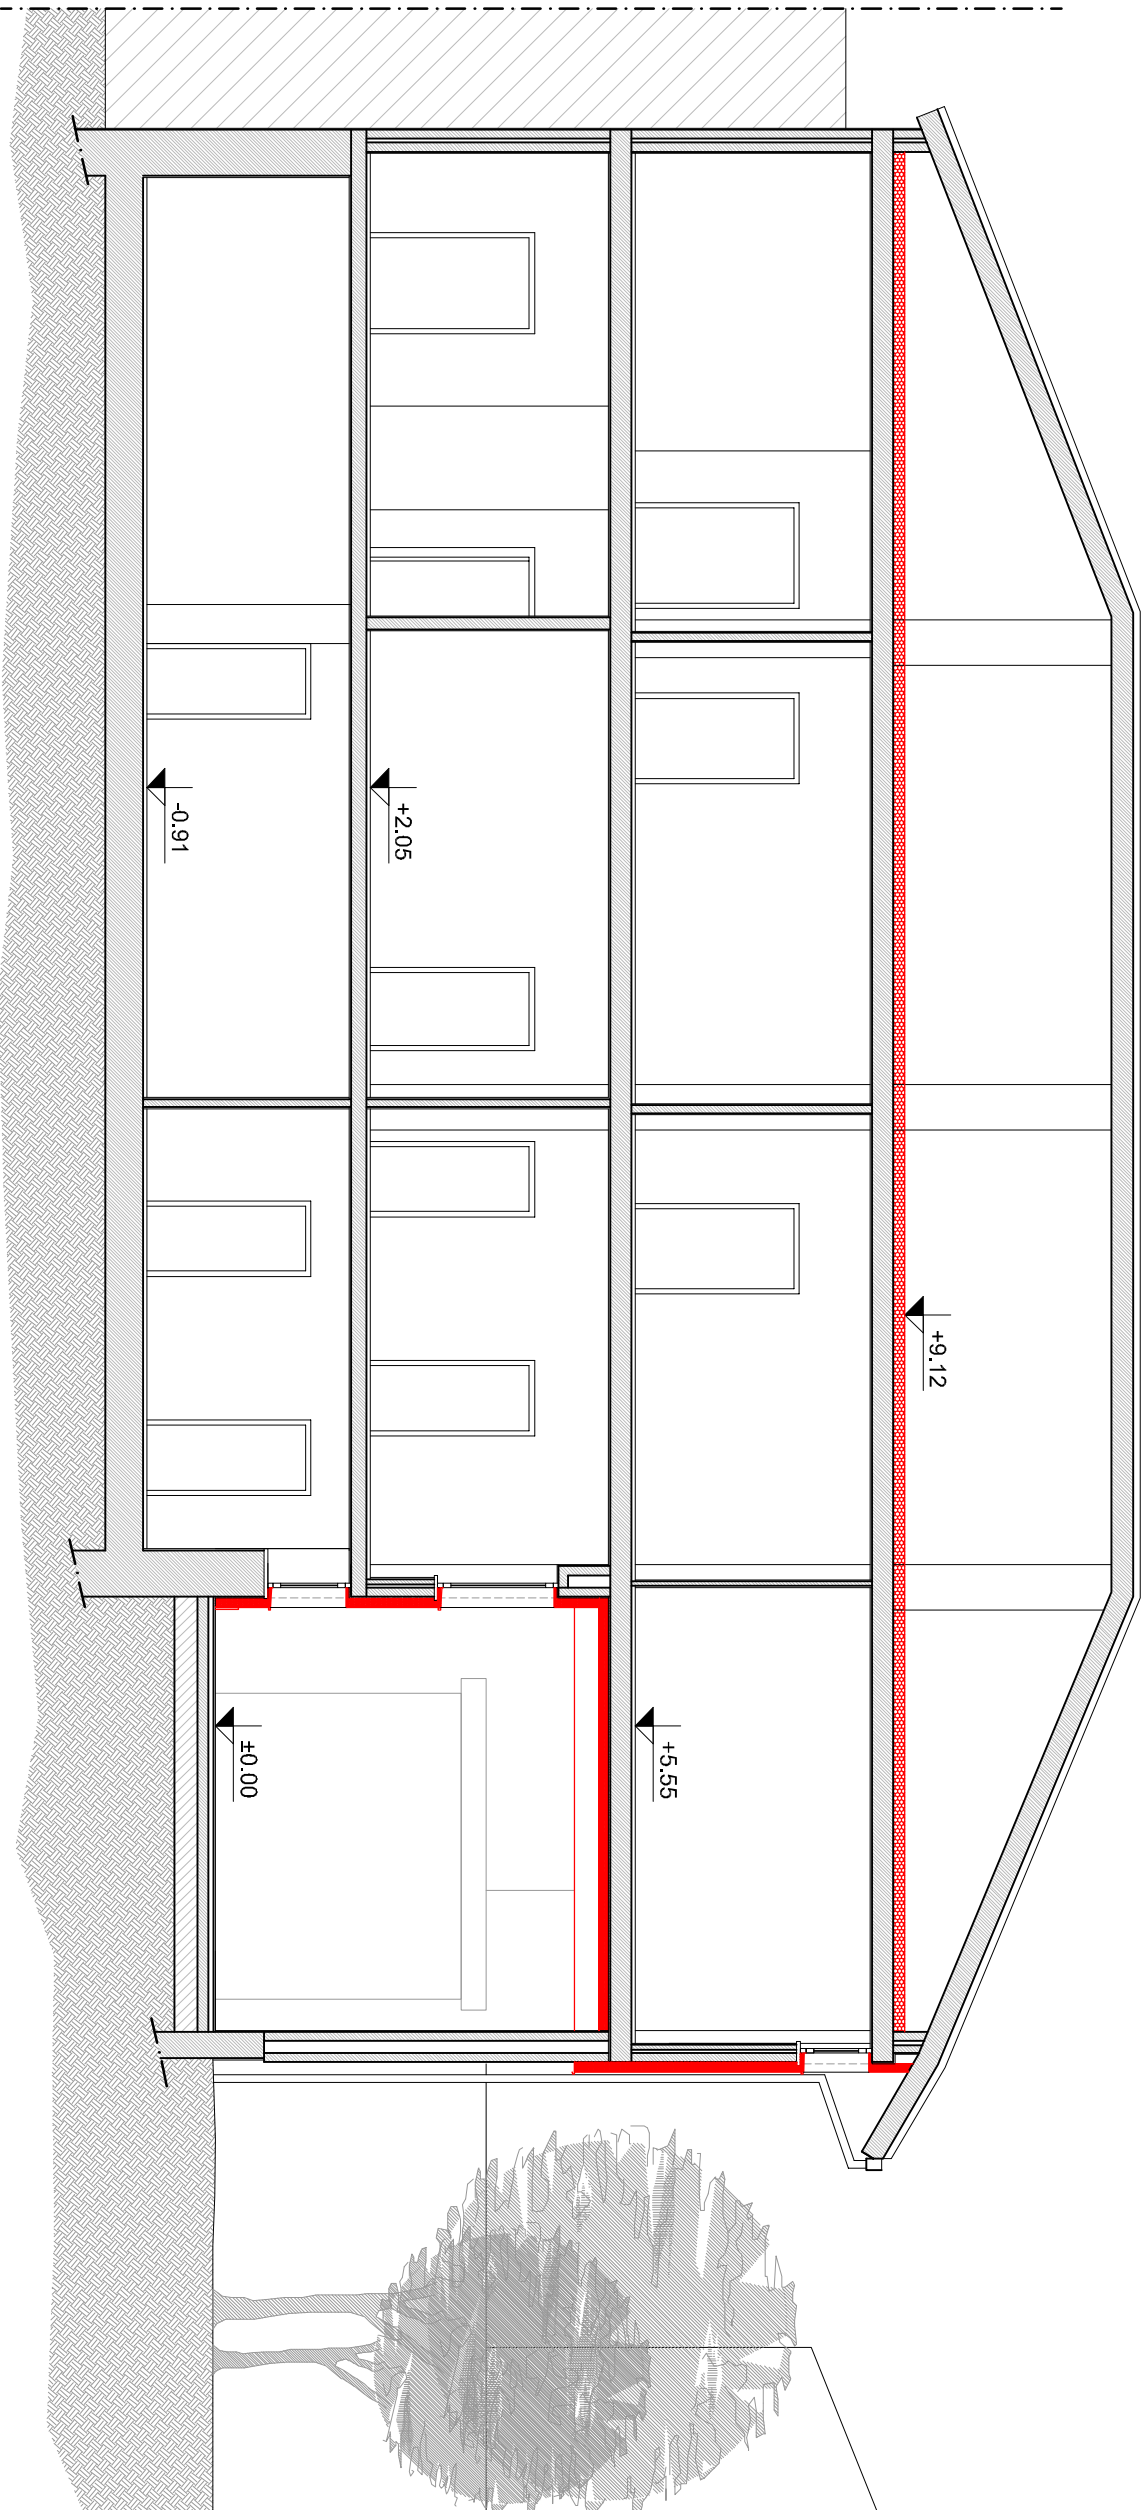

PROSPETTO SU CORTILE INTERNO DI PERTINENZA

