

Progetto Impianti Meccanici

REGIONE PIEMONTE
COMUNE DI NOLE (TO)

PROGETTO ESECUTIVO

RIQUALIFICAZIONE CENTRALI TERMICHE DEGLI EDIFICI "SCUOLA
ELEMENTARE SANDRO PERTINI" DI VIA GENOVA N.7 E DELLA "SCUOLA
ELEMENTARE PADRE GIUSEPPE PICCO" DI PIAZZA DELLA RESISTENZA N.3
NEL COMUNE DI NOLE (TO)

Titolo

DETTAGLI

Proprietà
COMUNE DI NOLE (TO)

Tav.: ITS

Scala: 1:20


Lavoro numero: UV50
Data: NOVEMBRE 2016
Riferimento interno: UV50_ITS

Responsabile progetto: Ing. Alessandro REMONDA
Eseguito da: Geom. E. Fiorenza
Verificato da: Ing. Sergio CURCIO

Rev. 1 del: Note: Certificatione:


Rev. 2 del: Note:

Rev. 3 del: Note:

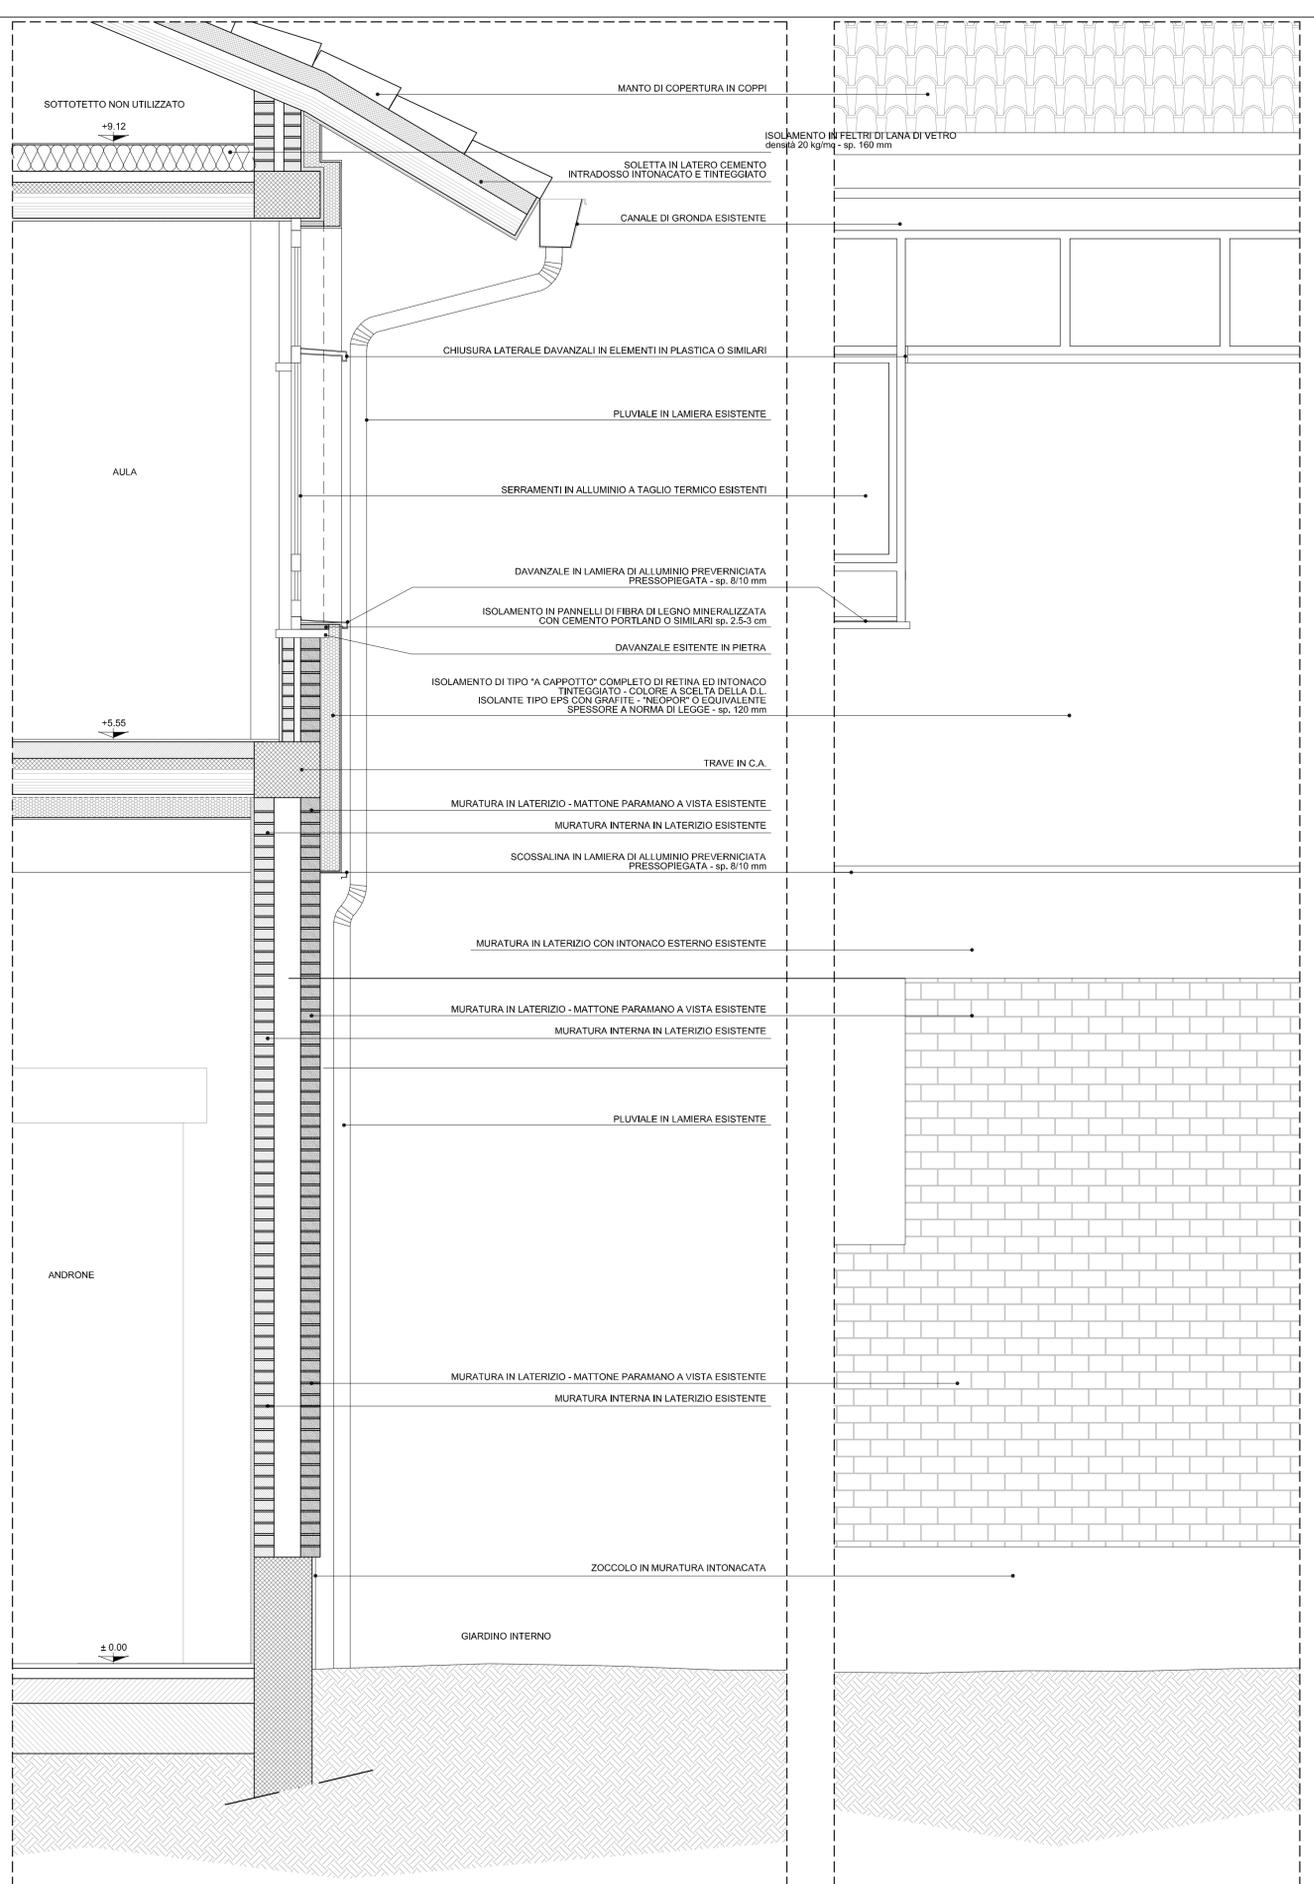

SEZIONE Scala 1:20

PROSPETTO Scala 1:20

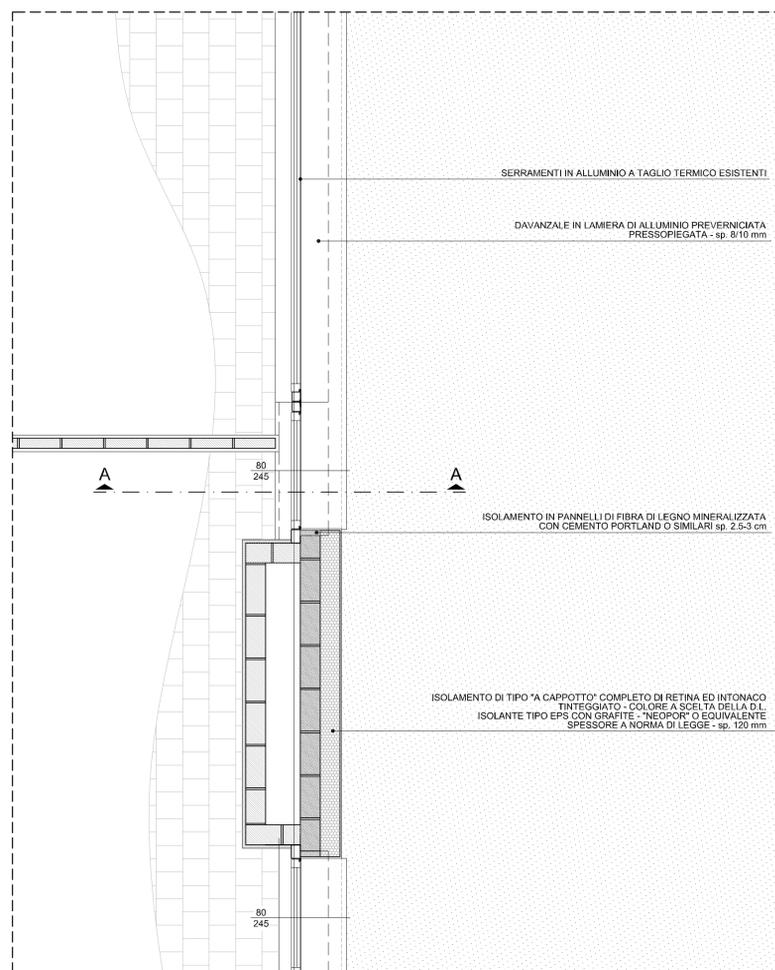

PIANTA Scala 1:20