


PART.1 - SCALA 1:100

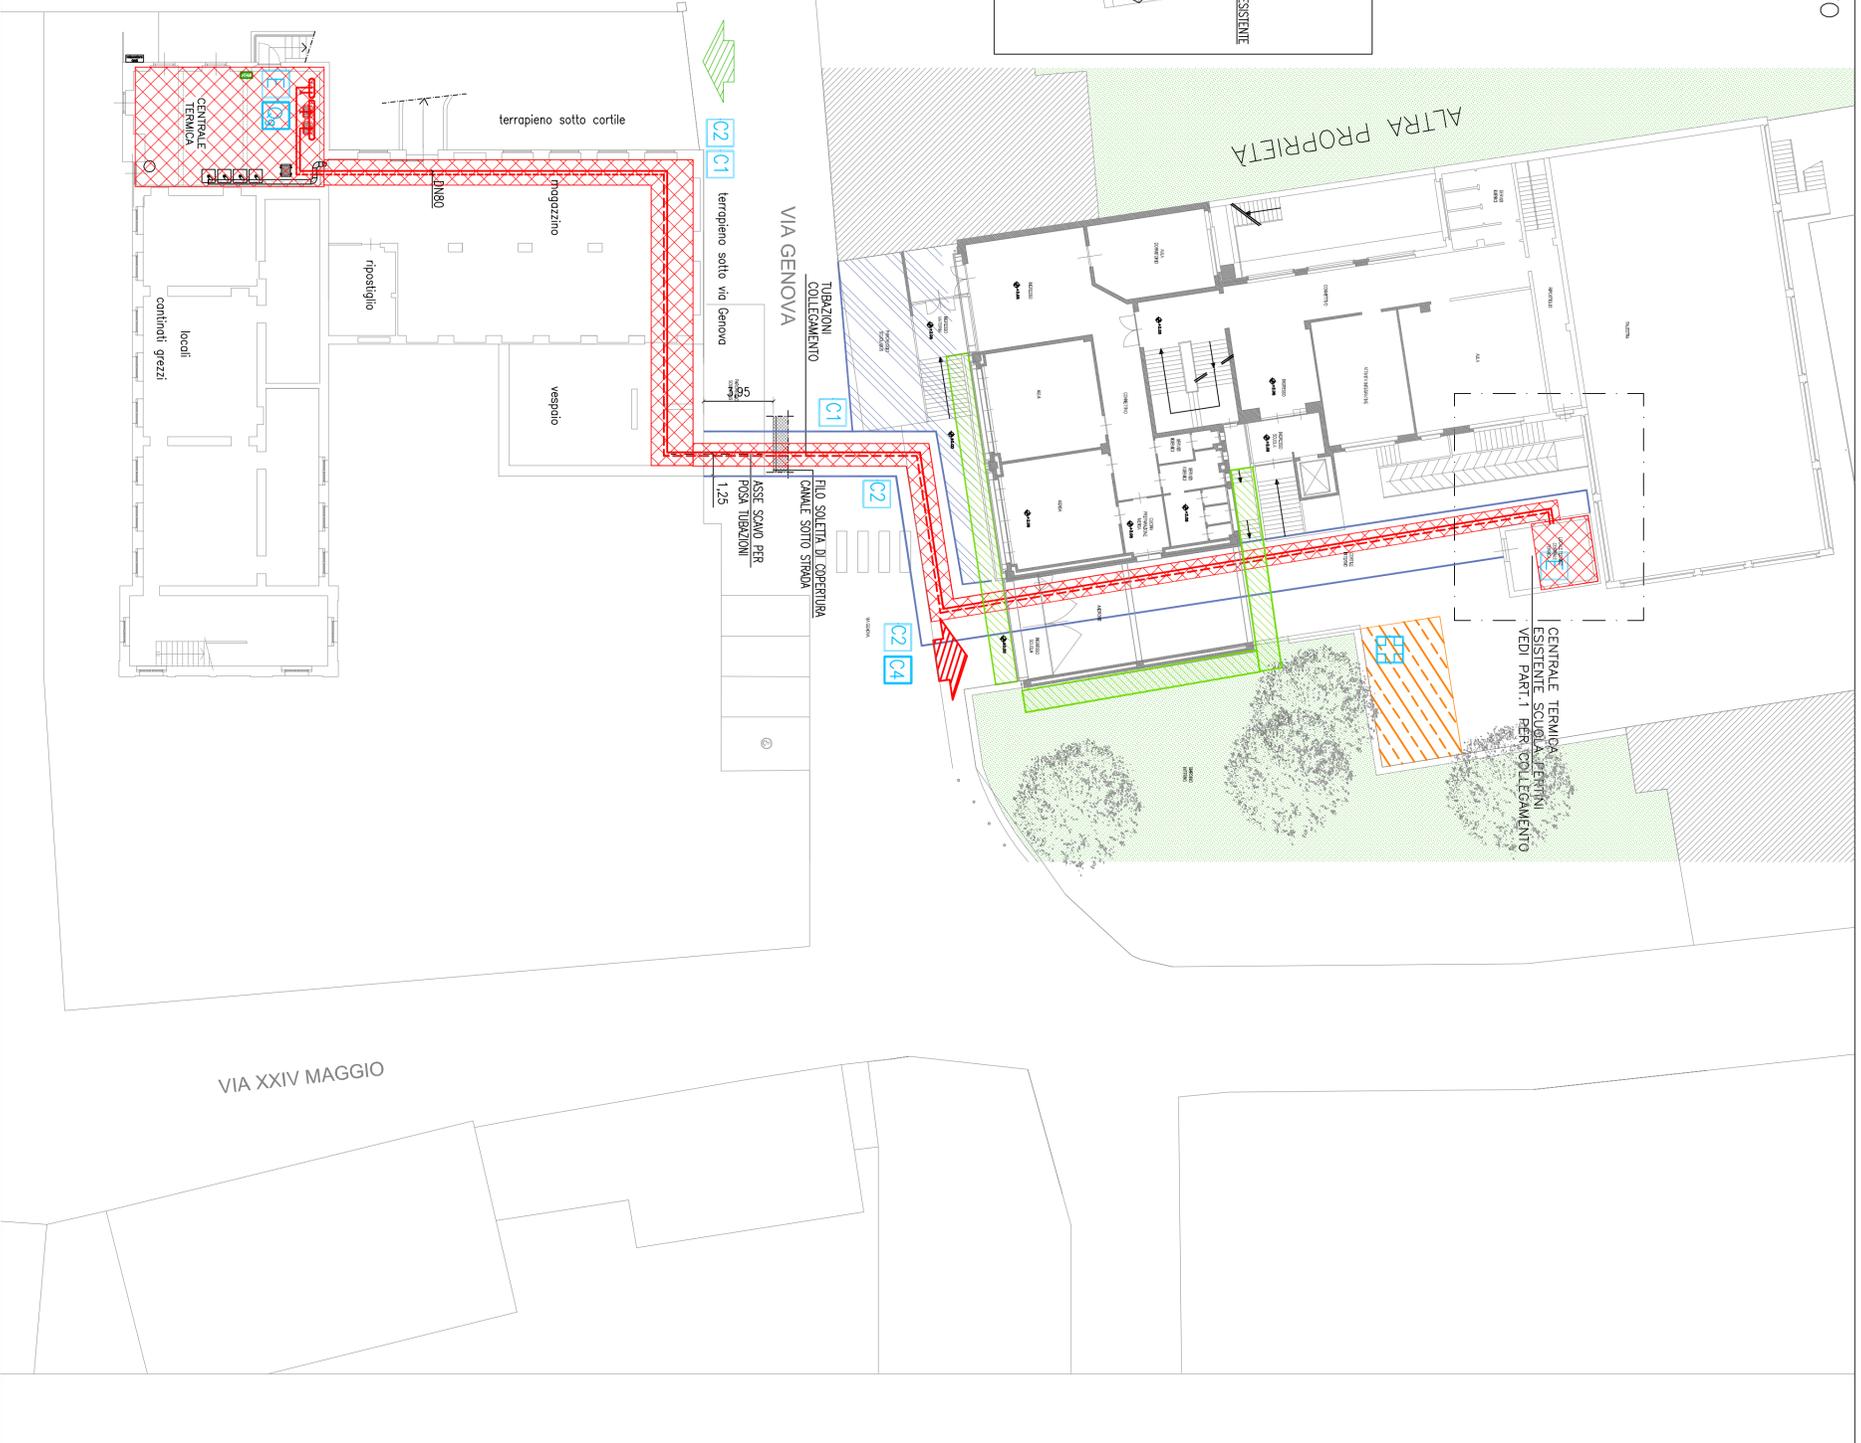

PIANTA P. INTERRATO
SCALA 1:200

TUTTI I CAVI ELETTRICI
NON
DEVONO CORRERE A
TERRA MA DEVONO
ESSERE SISTEMATI
IN MODO CHE NON
SIANO CALPESTATI
O PIZZICATI NELLE
CHIUSURE DELLE PORTE

RILIUVARE ED
EVIDENZIARE
CON VERNICI E NASTRO
A BIANDE BIANCHE E
ROSSE
LE LINEE GAS
ESTERNE

NUMERI TELEFONICI UTILI:

Societa pubblica di emergenza:
Carabinieri: Tel. 113
Pronto soccorso: Tel. 118
Esoecoziosi: Tel. 118
Vigili del fuoco: Tel. 115
Assicurazione G.A.S.M.: Tel. 800-189600
G.A.S.: Tel. 800-900777
A.E.M. segnalazione guasti: Tel. 101.

PRESCRIZIONI GENERALI:

- VIETATO FUMARE;
- VIETATO LUSO DI RADIO al fine di udire al meglio eventuali richiami o indicazioni di allarme;
- VIETATO DEPOSITARE BOMBOLE GAS all'interno dell'edificio.
Le bombole devono essere sempre allentate alla fine della giornata lavorativa;
- E SEVERAMENTE VIETATO L'ESECUZIONE di lavorazioni, tagli, saldature, ecc., nelle immediate vicinanze delle tubazioni gas e dei contenitori.

LEGENDA

	AREA CANTIERE
	AREA POSIZIONAMENTO BARACCHE, SERVIZI IGIENICI, DEPOSITO MATERIALI DI RISERVA E STOCCAGGIO
	OGGETTO D'INTERVENTO
	AREA DA DELIMITARE PER LAVORI IN CORSO DURANTE I LAVORI - IN FASI SUCCESSIVE D'INTERVENTO
	AREA INDICATA DI DISLOCCAMENTO PONTICCOLO ESTERNO PER REALIZZAZIONE LAVORAZIONI IN FACILITA'
	ESTINTORE
	ESTINTORE A CO2
	Qg QUADRO ELETTRICO GENERALE DI CANTIERE
	CASSETTA DI MEDICAZIONE
	C1 CARTELLI DI CANTIERE
	C2 LAVORI IN CORSO
	C4 CARTELLI DI RALLENTAMENTO PER PERICOLO
	INGRESSO CARRAO
	INGRESSO PEDONALE

**STUDIO DI INGEGNERIA
CURCIO E REMONDA INGEGNERI ASSOCIATI**

Via Paolo Veronese n°210/5
10148 Torino
e-mail: progetti@curcioremonda.it

Tel. 011-5690275
Fax 011-5690276

Progetto Impianti

REGIONE PIEMONTE
COMUNE DI NOLE (TO)
PROGETTO ESECUTIVO
RIQUALIFICAZIONE CENTRALI TERMICHE DEGLI EDIFICI "SCUOLA
ELEMENTARE SANDRO PERTINI" DI VIA GENOVA N.7E DELLA "SCUOLA
ELEMENTARE PADRE GIUSEPPE PICCO" DI PIAZZA DELLA RESISTENZA N.3
NEL COMUNE DI NOLE (TO)

**PIANO DI SICUREZZA E COORDINAMENTO
PLANIMETRIA DI CANTIERE**

Proprietà
COMUNE DI NOLE (TO)

Tav.: IAVPSC01
Scala: 1:200; 1:100

Lavoro numero: UVS0
Data: OTTOBRE 2016
Riferimento interno: UVS0_PSC_01

Responsabile progetto: Ing. Alessandro REMONDA
Eseguito da: Arch. F. Servo
Verificato da: Ing. Sergio CURCIO

Rev. 1 del: Novembre 2016
Rev. 2 del: Note:
Rev. 3 del: Note:

Rev. 1 del: Note:
Rev. 2 del: Note:
Rev. 3 del: Note:

