

comune

REGIONE PIEMONTE  
CITTÀ METROPOLITANA di TORINO  
**Comune di NOLE**

fase progettuale

**PROGETTO DEFINITIVO-ESECUTIVO**

ai sensi dell'art. 23 del D.Lgs 18 aprile 2016, n.50

intervento

**LAVORI DI SISTEMAZIONE DEL CORTILE ANTISTANTE L'EDIFICIO SCOLASTICO  
DI PIAZZA DELLA RESISTENZA DENOMINATO PADRE GIUSEPPE PICCO  
E RELATIVE OPERE COMPLEMENTARI**

oggetto

**PLANIMETRIA DI CANTIERE**

proprietà

**COMUNE di NOLE**

Via Devesi n. 14  
10076 - Nole (TO)  
P.IVA 01282670015

progettazione

**Capogruppo mandatario R.T.P.  
Progettazione  
Arch. TESTA ALESSANDRO GIULIO**

Cod. Fisc. TST LSN 78B28 L219K  
P. IVA 09160620010  
Via Duchessa Jolanda n. 18 - 10138 Torino (TO)  
Tel. +39 338 / 477.24.35

**Mandante R.T.P.  
Coordinatore Sicurezza Progettazione  
Ing. CARBONE FRANCESCO**

Cod. Fisc. CRB FNC 59P17 L219A  
P. IVA 05312470015  
Via Borgone n. 8 - 10093 Collegno (TO)

note

data

**03/12/2018**

**rev.00**


scala

---

elaborato n°

**ESEC\_SIC-05  
PLN.CANT.**

SCALA 1:200

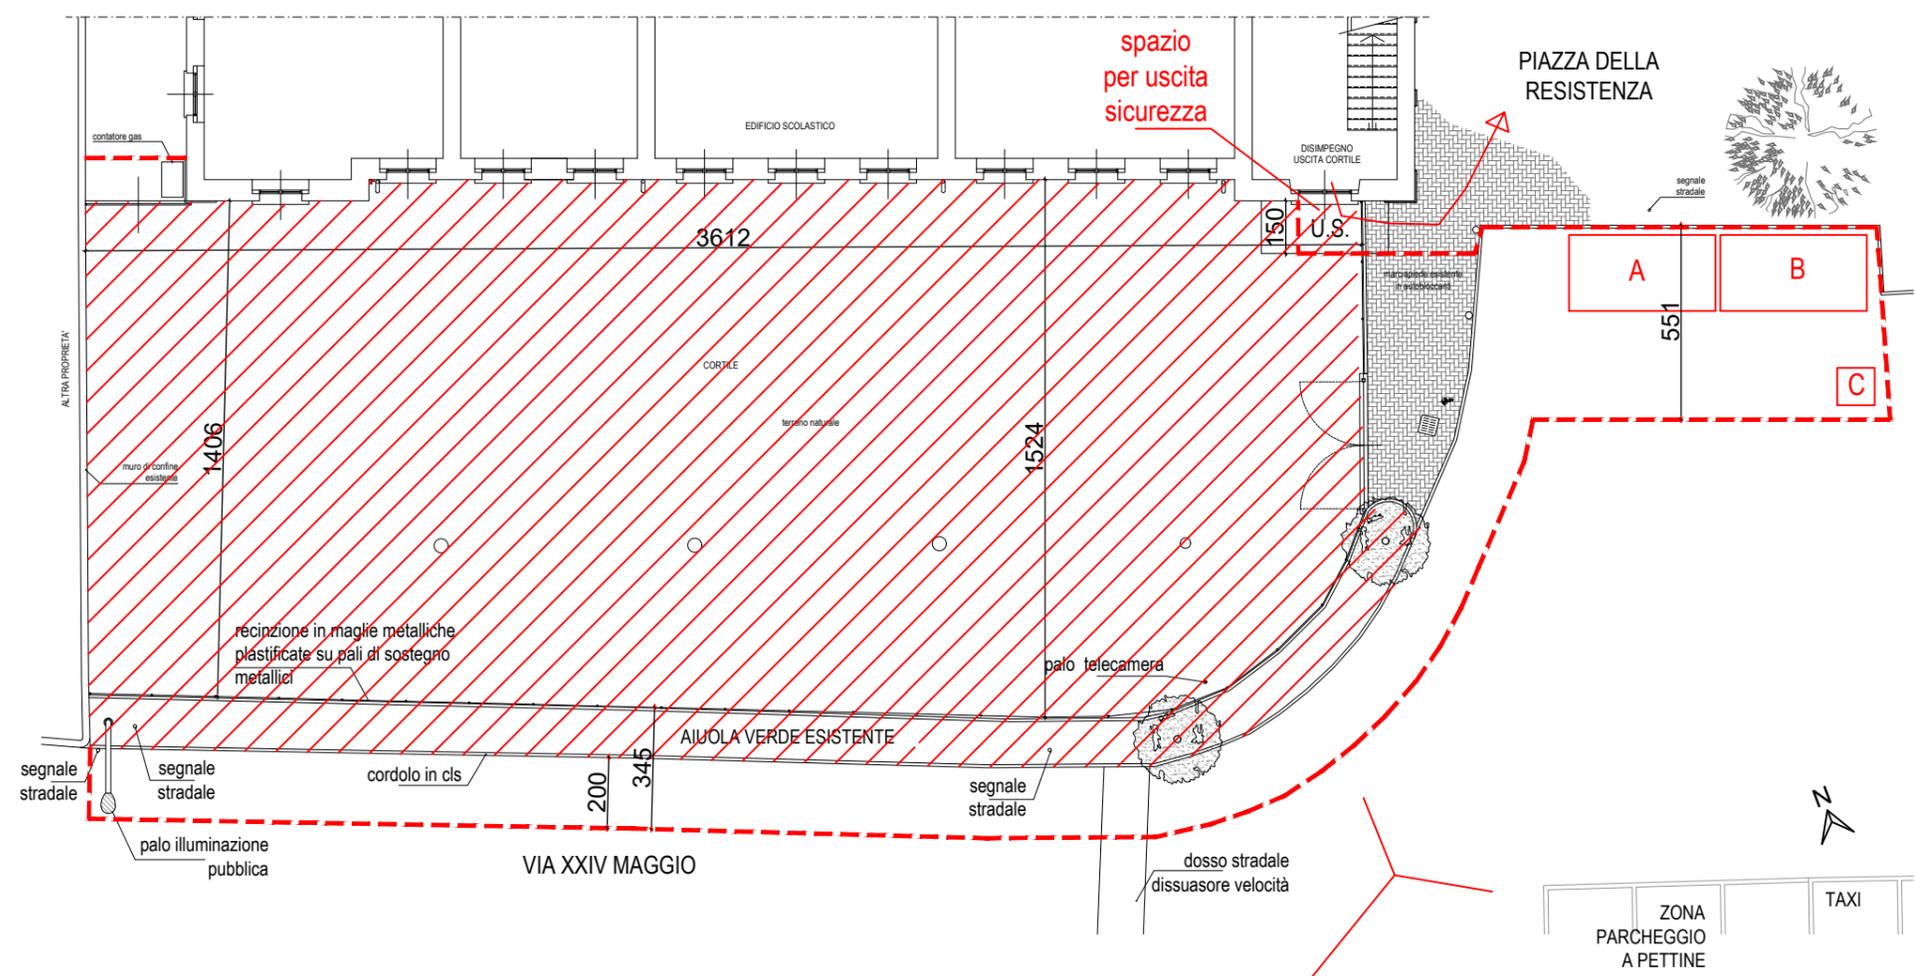

ZONA CON RESTRINGIMENTO CARREGGIATA DA SEGNALARE  
CON POSA DI CARTELLI SENSO UNICO ALTERNATO ED INDICAZIONE DEL  
DIRITTO DI PRECEDENZA DA CONCORDARE CON L'UFFICIO TECNICO E  
POLIZIA LOCALE

LEGENDA:

- A - UFFICIO
- B - REFETTORIO
- C - SERVIZIO IGIENICO DI TIPO CHIMICO
- - - RECINZIONE DI CANTIERE CON ILLUMINAZIONE NOTTURNA
-  AREA OGGETTO DI INTERVENTO

