comune

REGIONE PIEMONTE

CITTÀ METROPOLITANA di TORINO

Comune di NOLE

fase progettuale

PROGETTO DEFINITIVO-ESECUTIVO

ai sensi dell'art. 23 del D.Lgs 18 aprile 2016, n.50

intervento

LAVORI DI SISTEMAZIONE DEL CORTILE ANTISTANTE L'EDIFICIO SCOLASTICO DI PIAZZA DELLA RESISTENZA DENOMINATO PADRE GIUSEPPE PICCO E RELATIVE OPERE COMPLEMENTARI

oggetto

PIANTA E SEZIONI - STATO DI FATTO

proprietà

COMUNE di NOLE

Via Devesi n. 14
10076 - Nole (TO)
P.IVA 01282670015

progettazione

Capogruppo mandatario R.T.P.
Progettazione
Arch. TESTA ALESSANDRO GIULIO

Cod. Fisc. TST LSN 78B28 L219K
P. IVA 09160620010
Via Duchessa Jolanda n. 18 - 10138 Torino (TO)
Tel. +39 338 / 477.24.35

Mandante R.T.P.
Coordinatore Sicurezza Progettazione
Ing. CARBONE FRANCESCO

Cod. Fisc. CRB FNC 59P17 L219A
P. IVA 05312470015
Via Borgone n. 8 - 10093 Collegno (TO)

note	data	scala	elaborato n°
	03/12/2018 rev.00	1:100	ESEC_TAV-02

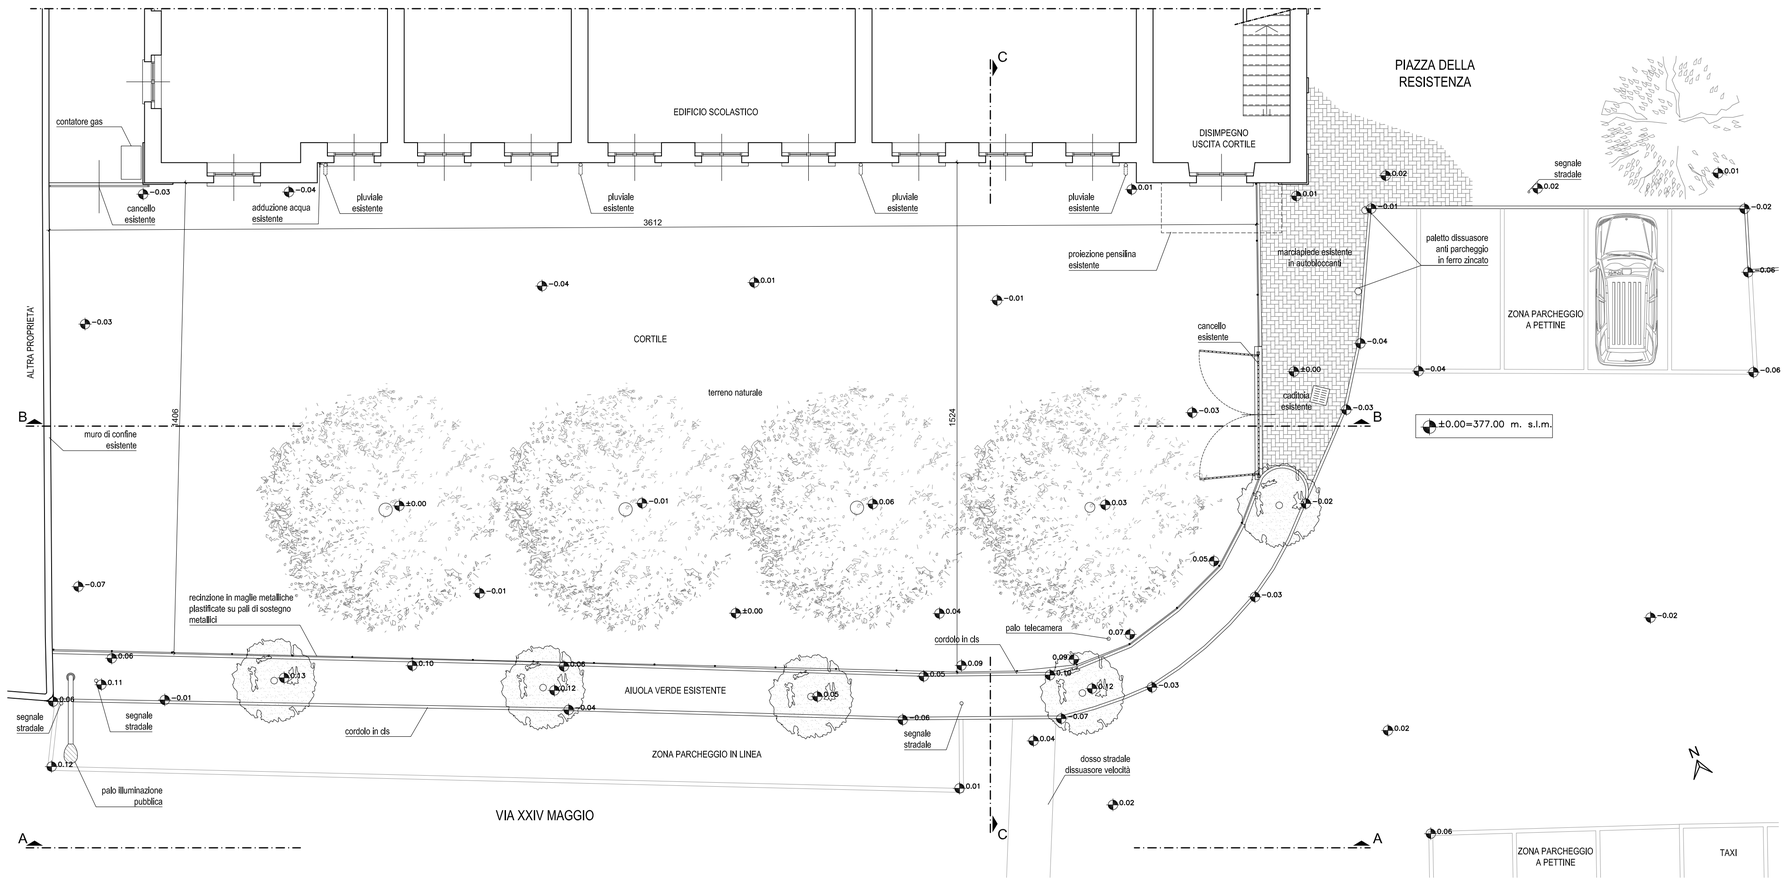

PIANTA - STATO DI FATTO
Scala 1 : 100

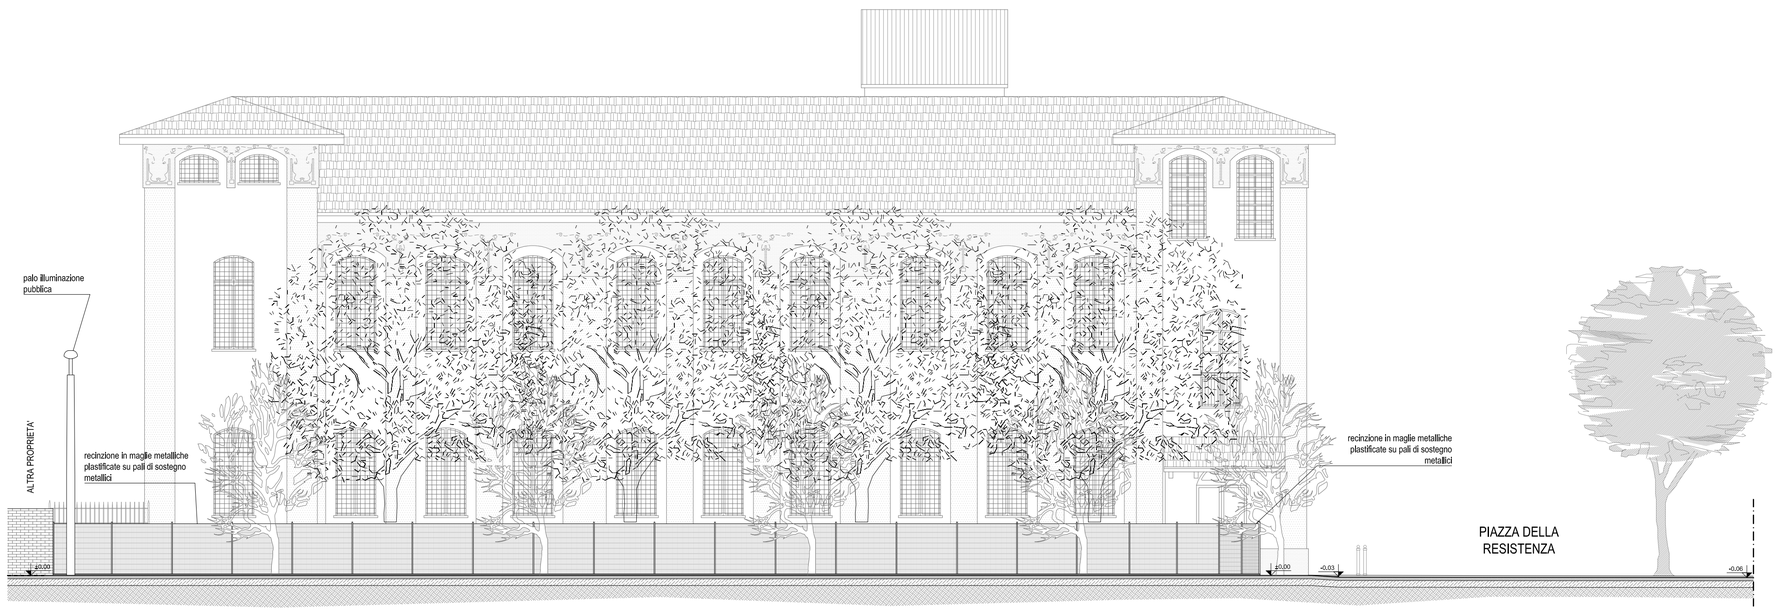

SEZIONE AA - STATO DI FATTO
Scala 1 : 100

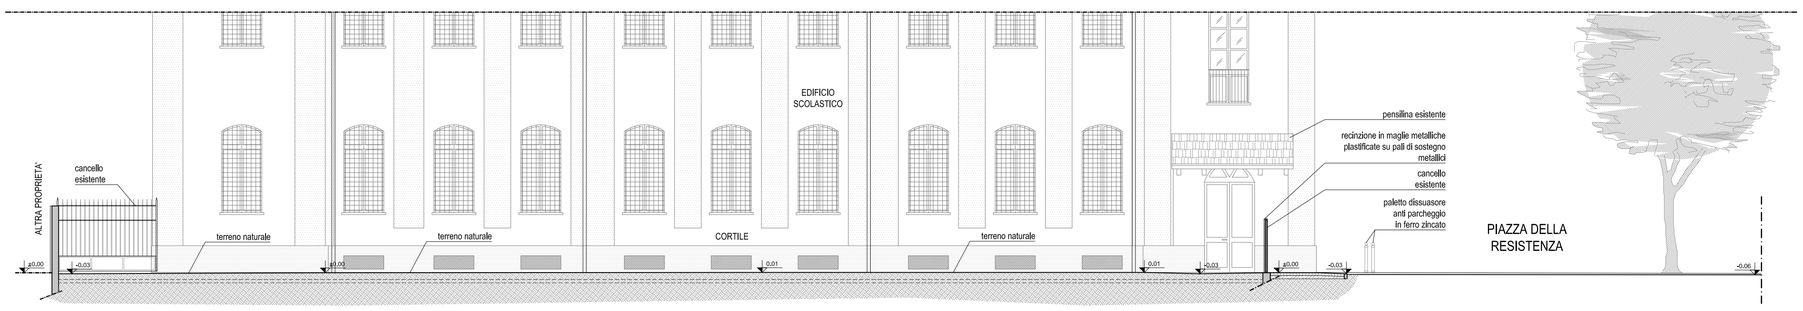

SEZIONE BB - STATO DI FATTO
Scala 1 : 100

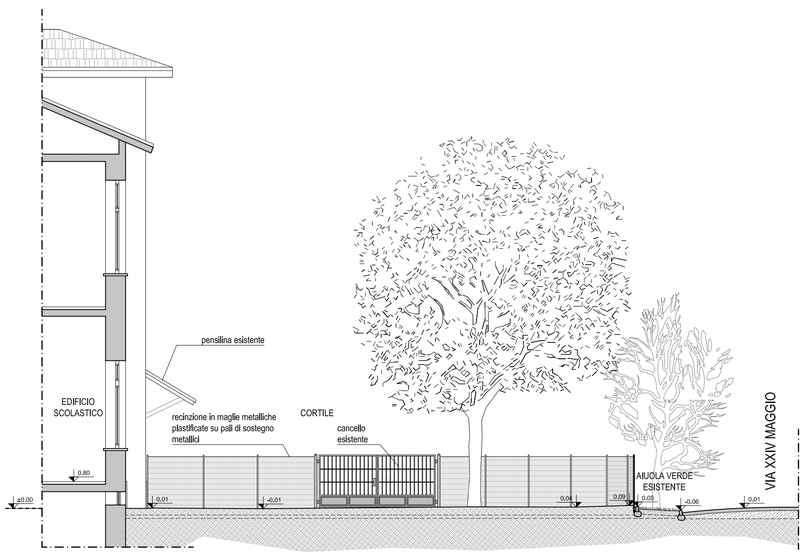

SEZIONE CC - STATO DI FATTO
Scala 1 : 100