




comune	REGIONE PIEMONTE CITTÀ METROPOLITANA di TORINO Comune di NOLE		
fase progettuale	PROGETTO DEFINITIVO-ESECUTIVO ai sensi dell'art. 23 del D.Lgs 18 aprile 2016, n.50		
intervento	LAVORI DI SISTEMAZIONE DEL CORTILE ANTISTANTE L'EDIFICIO SCOLASTICO DI PIAZZA DELLA RESISTENZA DENOMINATO PADRE GIUSEPPE PICCO E RELATIVE OPERE COMPLEMENTARI		
oggetto	PIANTA E SEZIONI - PROGETTO		
proprietà	COMUNE di NOLE Via Devesi n. 14 10076 - Nole (TO) P.IVA 01282670015		
progettazione	Capogruppo mandatario R.T.P. Progettazione Arch. TESTA ALESSANDRO GIULIO Cod. Fisc. 151 LSN 78828 L219K P. IVA 09162600010 Via Duchessa Jolanda n. 18 - 10138 Torino (TO) Tel. +39 338 / 477.24.35		
note	data	scala	elaborato n°
	03/12/2018 rev.00	1:50	ESEC_TAV-05

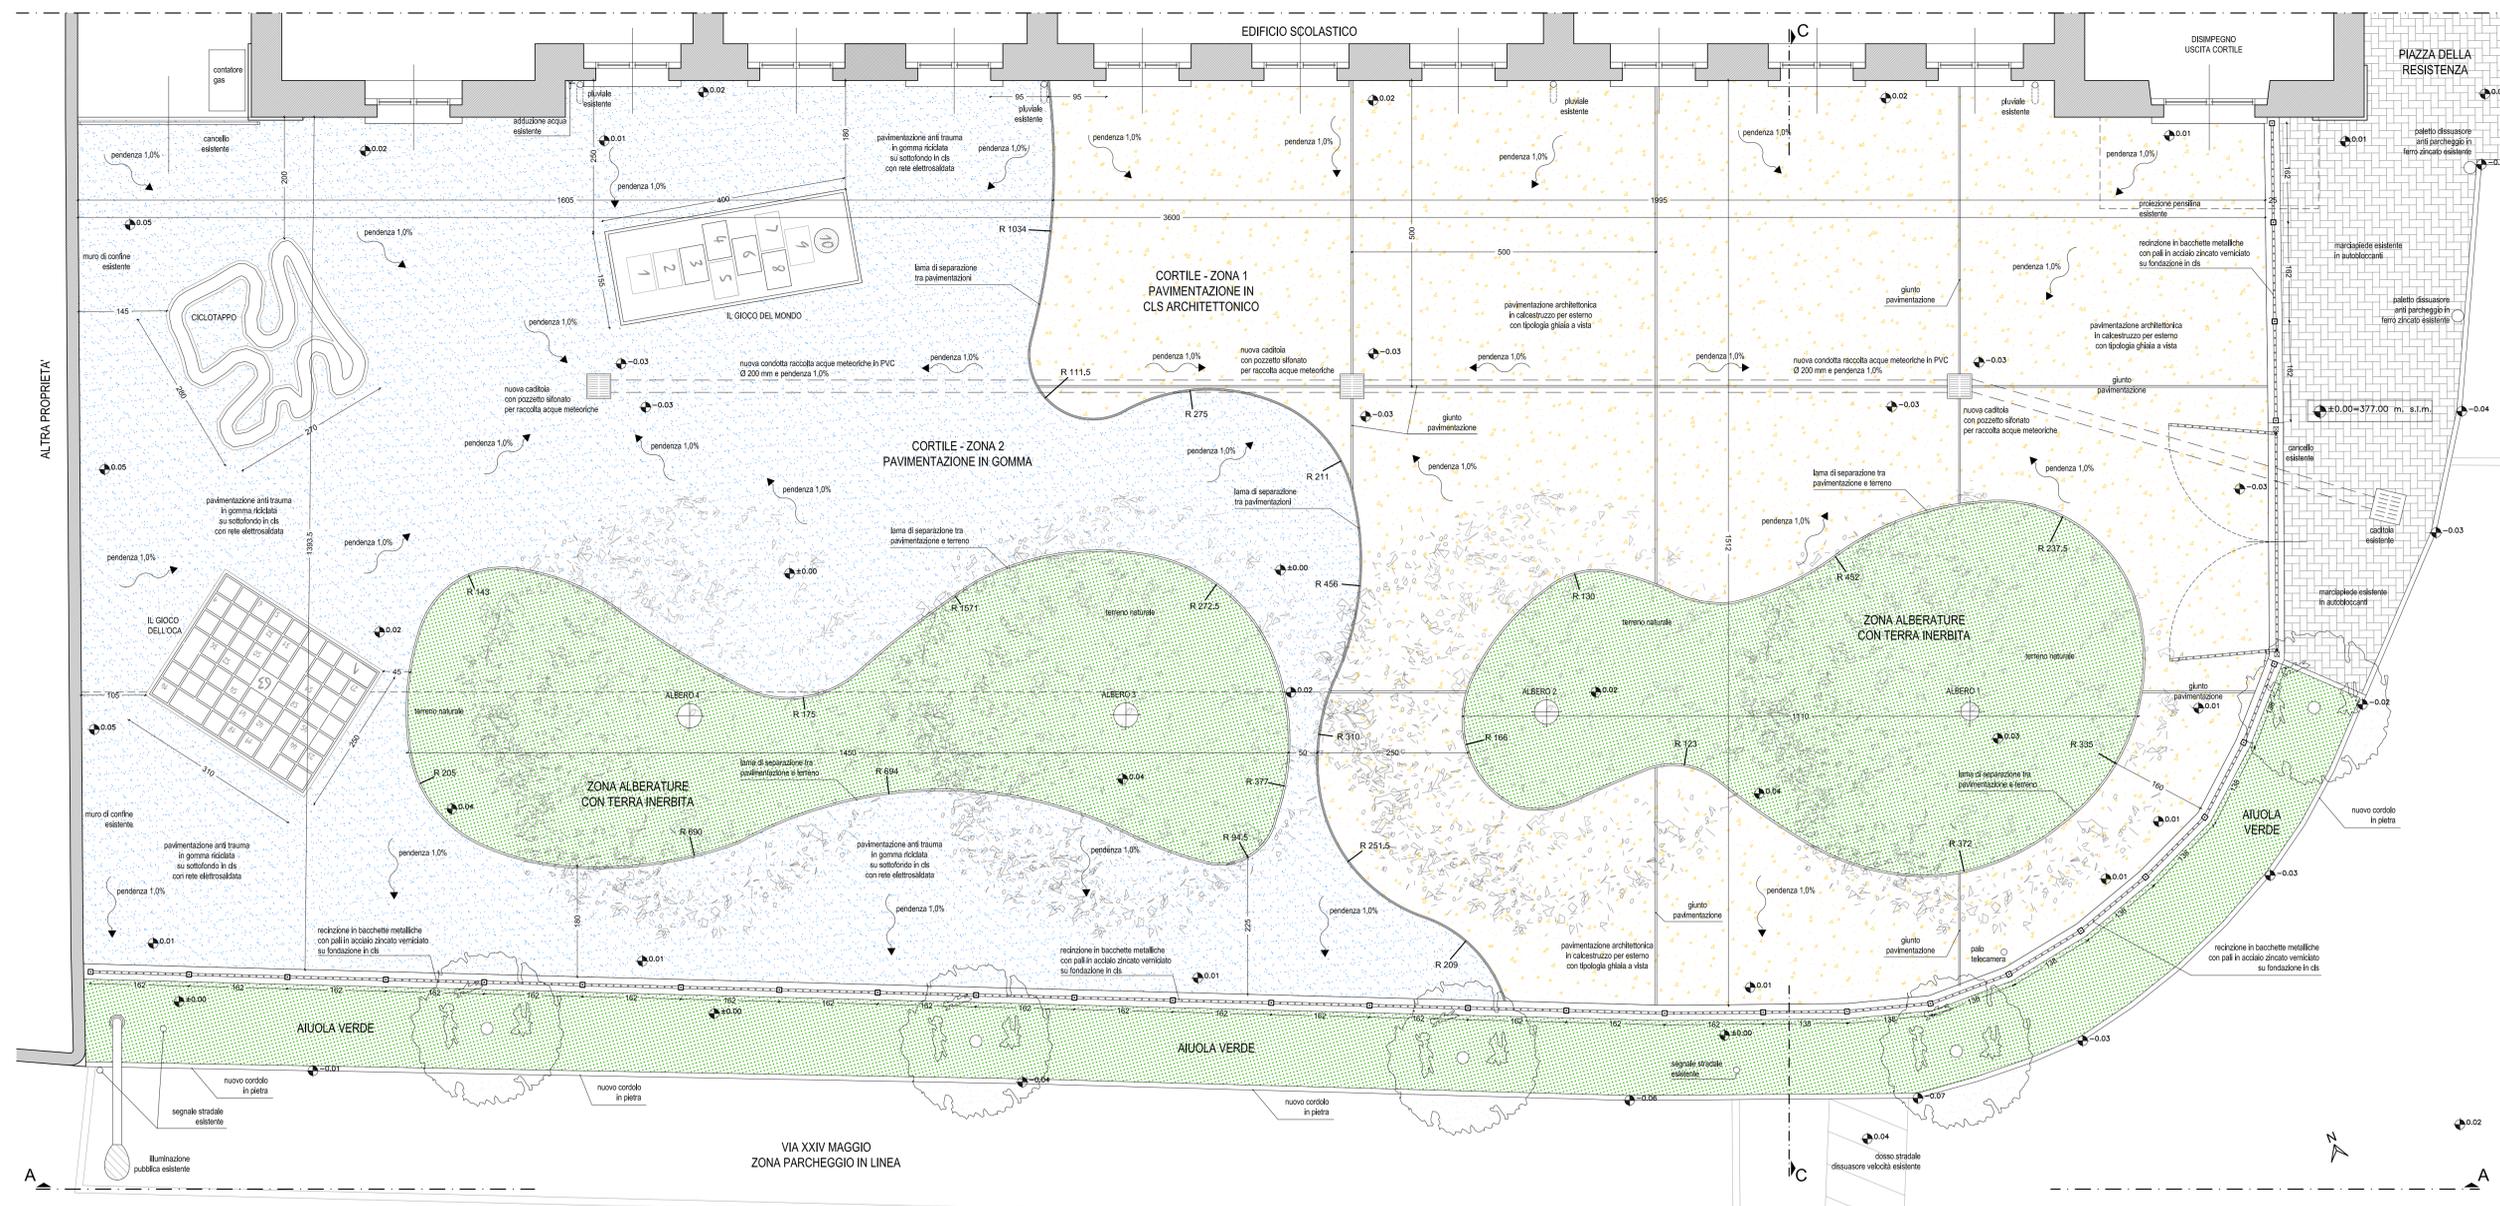

PIANTA - PROGETTO
Scala 1 : 50

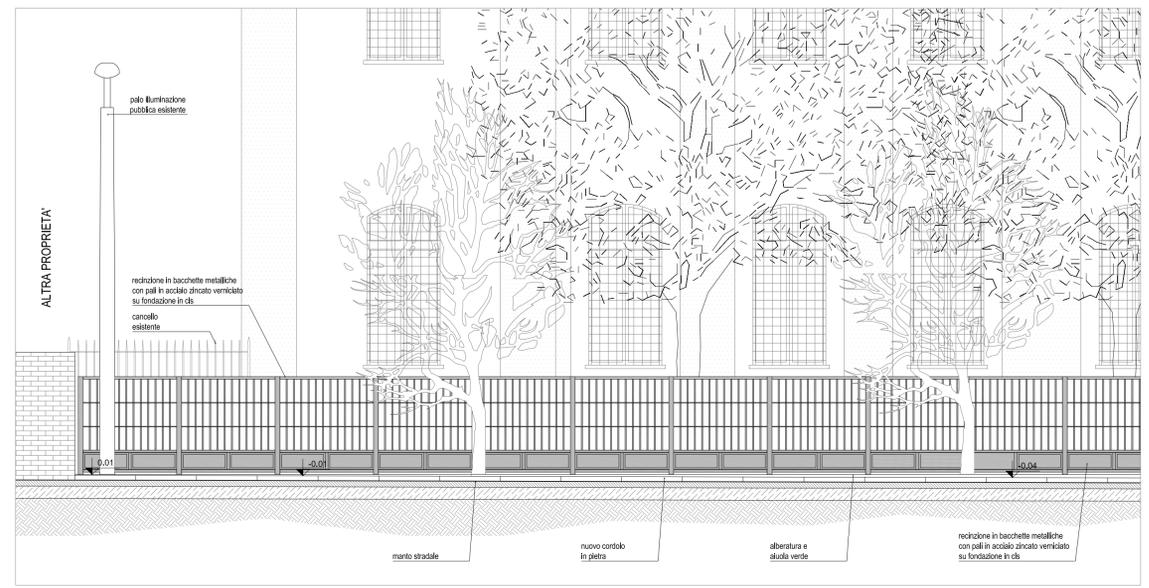

SEZIONE AA - PROGETTO
Scala 1 : 50

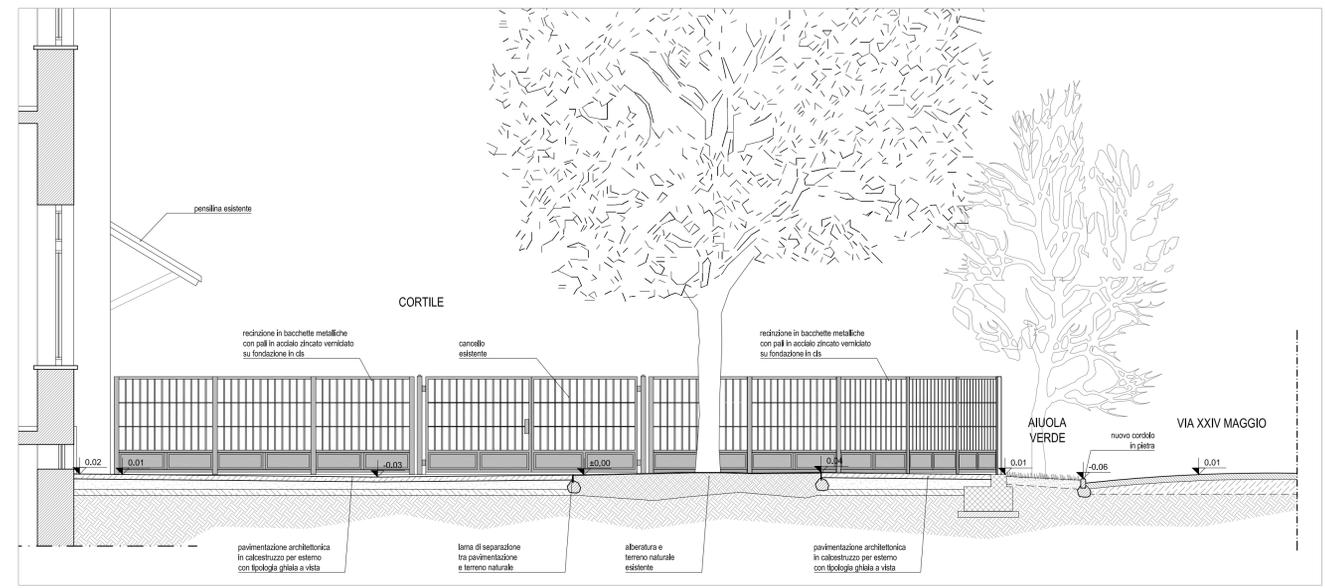

SEZIONE CC - PROGETTO
Scala 1 : 50