

comune

REGIONE PIEMONTE  
CITTÀ METROPOLITANA di TORINO  
**Comune di NOLE**

fase progettuale

**PROGETTO DEFINITIVO-ESECUTIVO**  
ai sensi dell'art. 23 del D.Lgs 18 aprile 2016, n.50

intervento

**LAVORI DI SISTEMAZIONE DEL CORTILE ANTISTANTE L'EDIFICIO SCOLASTICO DI PIAZZA DELLA RESISTENZA DENOMINATO PADRE GIUSEPPE PICCO E RELATIVE OPERE COMPLEMENTARI**

oggetto

**ABACO PANNELLI RECINZIONE**

proprietà

**COMUNE di NOLE**  
Via Devesi n. 14  
10076 - Nole (TO)  
P.IVA 01282670015

progettazione


**Capogruppo mandatario R.T.P. Progettazione**  
**Arch. TESTA ALESSANDRO GIULIO**  
Cod. Fisc. TST LSN 79828 L219K  
P. IVA 09160620010  
Via Duchessa Jolanda n. 18 - 10138 Torino (TO)  
Tel. +39 338 / 477.24.35

**Mandante R.T.P. Coordinatore Sicurezza Progettazione**  
**Ing. CARBONE FRANCESCO**  
Cod. Fisc. CRB FNC 59P17 L219A  
P. IVA 05312470015  
Via Borgone n. 8 - 10093 Collegno (TO)

note

data **03/12/2018**  
scala **1:20**  
elaborato n° **ESEC\_TAV-06**  
rev.00

PIANTA - PROGETTO  
Scala 1 : 100

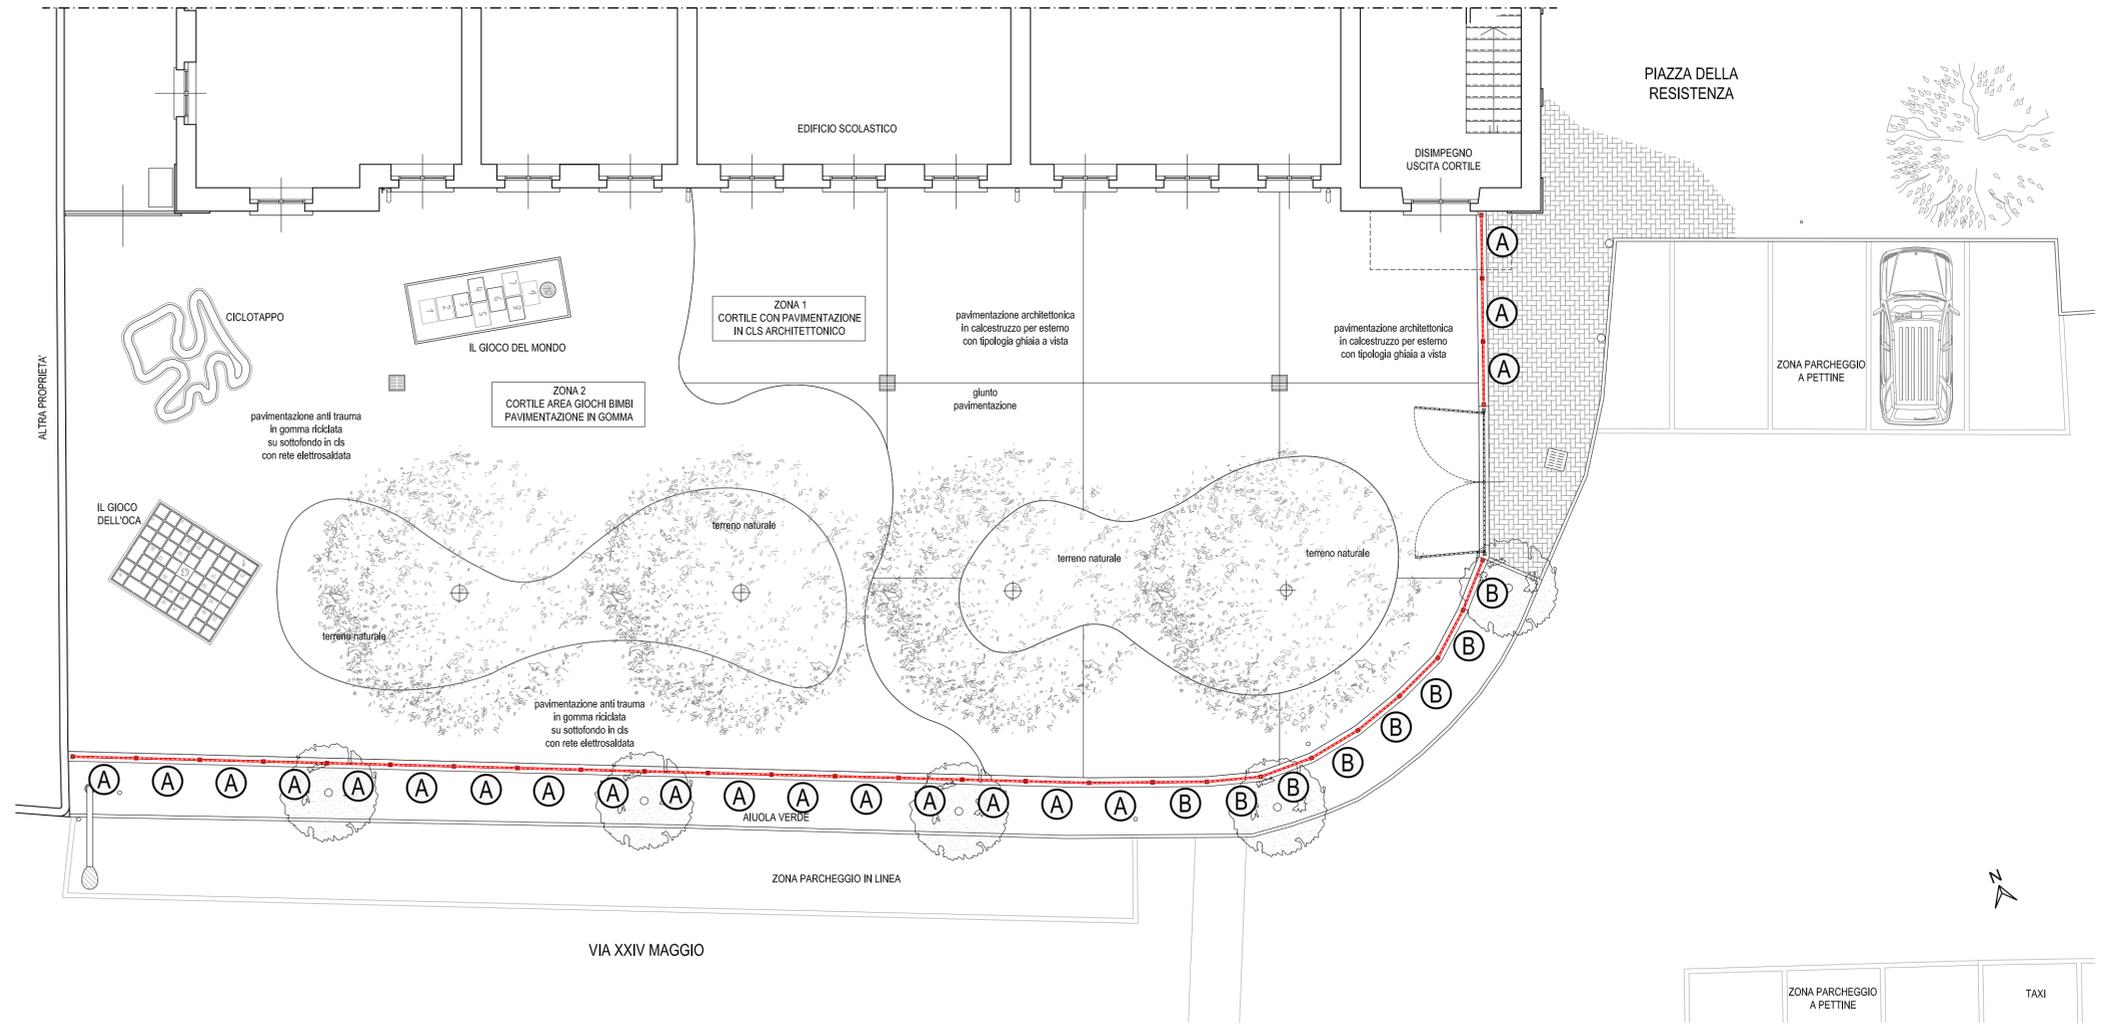

ABACO PANNELLI RECINZIONE  
Scala 1 : 20

