

comune

REGIONE PIEMONTE
CITTÀ METROPOLITANA di TORINO
Comune di NOLE

fase progettuale

PROGETTO DEFINITIVO-ESECUTIVO
ai sensi dell'art. 23 del D.Lgs 18 aprile 2016, n.50

intervento

LAVORI DI SISTEMAZIONE DEL CORTILE ANTISTANTE L'EDIFICIO SCOLASTICO DI PIAZZA DELLA RESISTENZA DENOMINATO PADRE GIUSEPPE PICCO E RELATIVE OPERE COMPLEMENTARI

oggetto

DETTAGLI PAVIMENTAZIONI

proprietà

COMUNE di NOLE
Via Devesi n. 14
10076 - Nole (TO)
P.IVA 01282670015

progettazione

Capogruppo mandatario R.T.P. Progettazione
Arch. TESTA ALESSANDRO GIULIO
Cod. Fisc. TST LSN 78828 L219K
P. IVA 09160620010
Via Duchessa Jolanda n. 18 - 10138 Torino (TO)
Tel. +39 338 / 477.24.35

Mandante R.T.P. Coordinatore Sicurezza Progettazione
Ing. CARBONE FRANCESCO

Cod. Fisc. CRB FNC 59P17 L219A
P. IVA 05312470015
Via Borgone n. 8 - 10093 Collegno (TO)

note

data

03/12/2018
rev.00


scala

1:20


elaborato n°

ESEC_TAV-07


DETTAGLIO P1.A - PAVIMENTAZIONE IN GOMMA ANTITRAUMA CON LAMA ACCIAIO
Scala 1 : 10

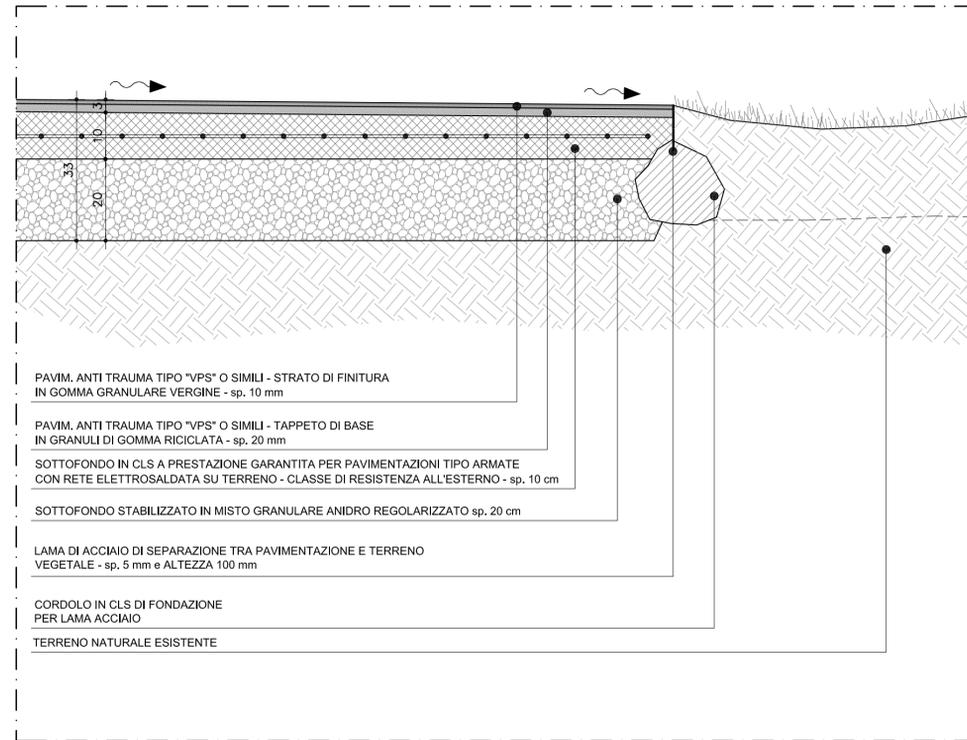

DETTAGLIO P2.A - PAVIMENTAZIONE ARCHITETTONICA IN CLS CON LAMA ACCIAIO
Scala 1 : 10

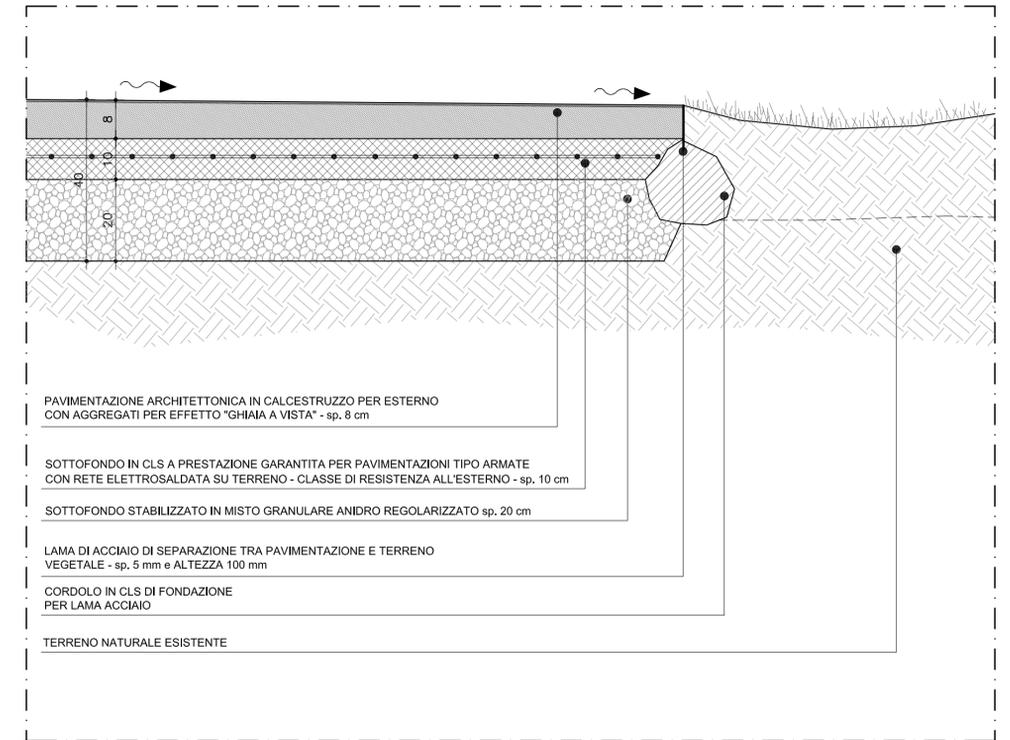

DETTAGLIO P1.B - PAVIMENTAZIONE IN GOMMA ANTITRAUMA VERSO FONDAZIONE RECINZIONE
Scala 1 : 10

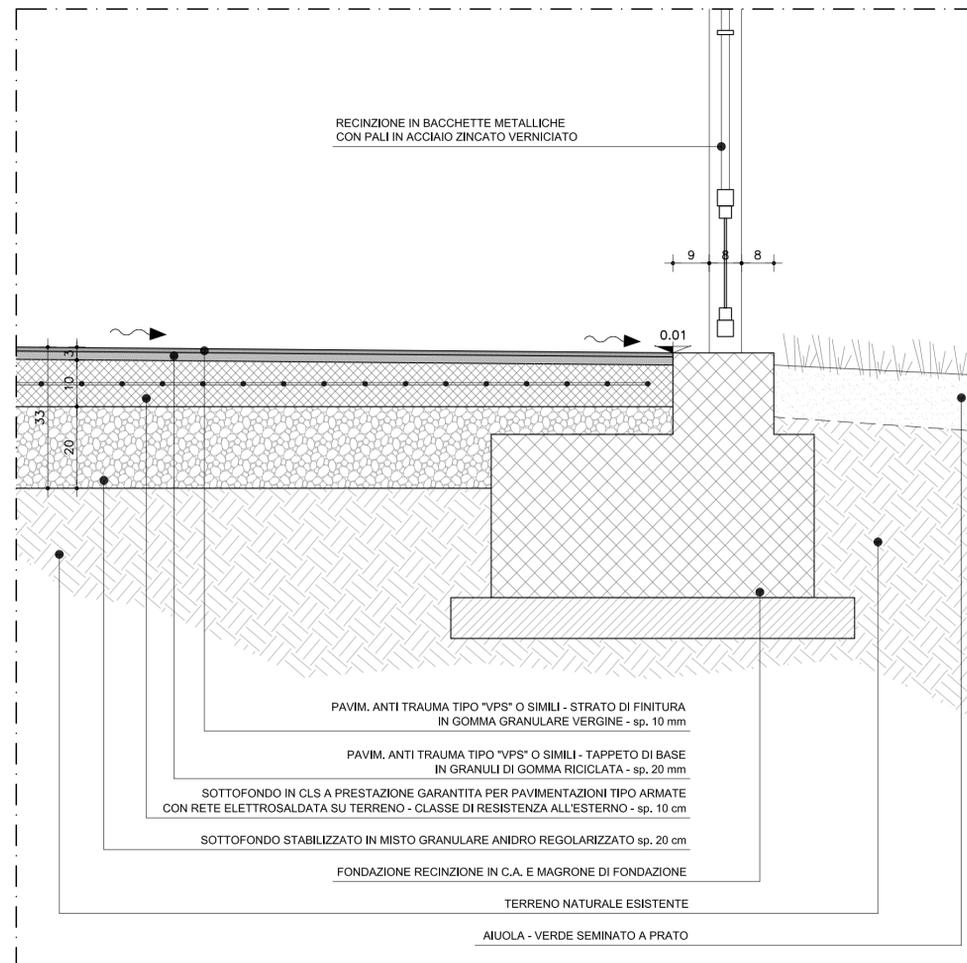

DETTAGLIO P2.B - PAVIMENTAZIONE ARCHITETTONICA IN CLS VERSO FONDAZIONE RECINZIONE
Scala 1 : 10

