



COMUNE DI NOLE CANAVESE (Provincia di Torino)

REVISIONE DEL PIANO REGOLATORE CIMITERIALE (CIMITERO FRAZIONE GRANGE)

Il Progettista: Arch. Rolland Fausto
Via Grazioli 60 Nole C.se (To)

Tav. 1 PLANIMETRIA FASCIA DI RISPETTO

Tav. 2 PLANIMETRIA 1° P.R.C e STATO ATTUALE

Tav. 3 PLANIMETRIA IN PROGETTO

Tav. 4 PLANIMETRIA RETE FOGNATURE-IN PROGETTO

Tav. 5 PLANIMETRIA IMPIANTO DI ILLUMINAZIONE

Tav. 6 PLANIMETRIA IDENTIFICAZIONE LOCULI E TOMBE

Tav. 7 PLANIMETRIA PERCORSI DISABILI



Tav. 8 PARTICOLARI

SCALA 1:200

DATA marzo 2010

ELABORATO

1

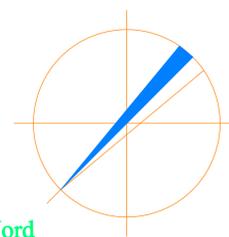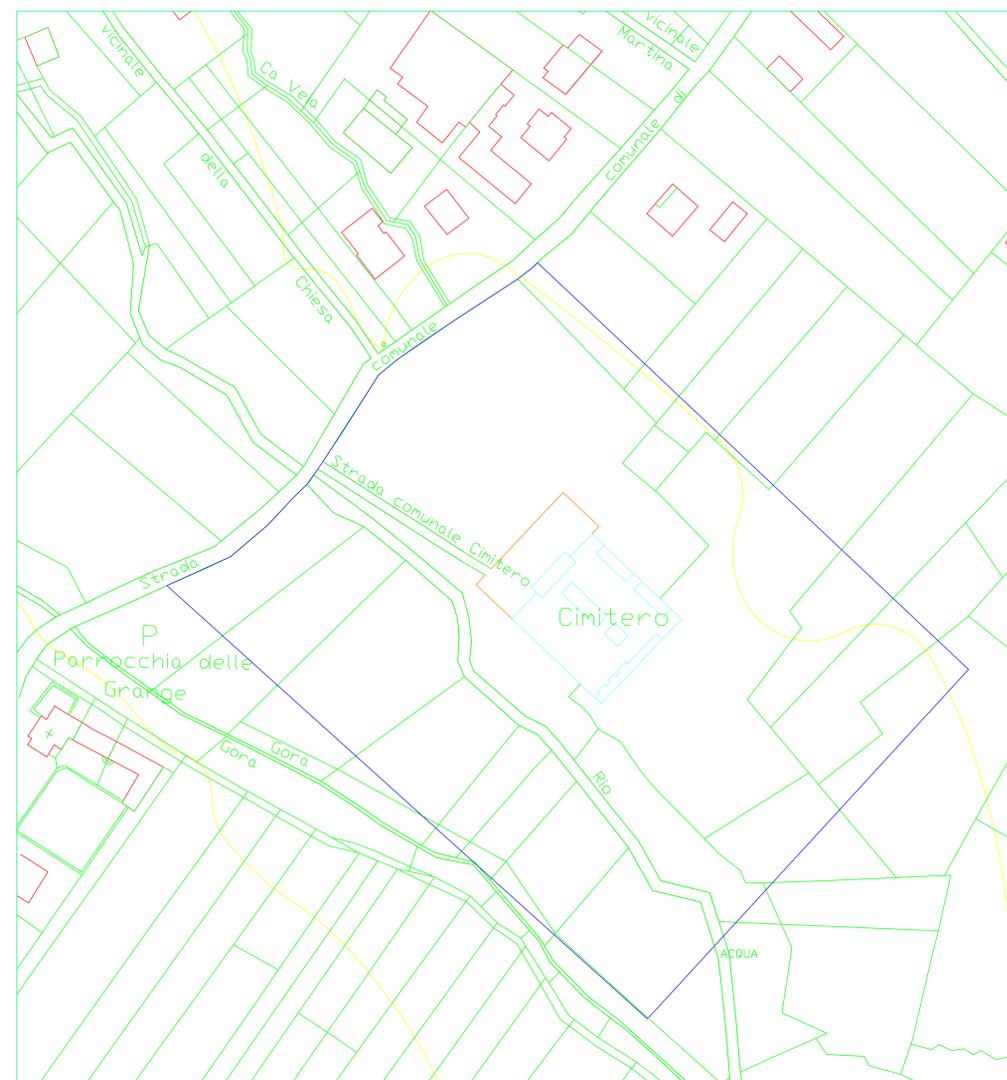

ESTRATTO DI P.R.G.C.