

COMUNE DI NOLE
Città Metropolitana di Torino

Lavoro:
**EFFICIENTAMENTO ENERGETICO DELLA SCUOLA PRIMARIA
PADRE GIUSEPPE PICCO DI PIAZZA DELLA RESISTENZA N. 3
E DEL PALAZZO MUNICIPALE DI VIA DEVESI N. 14**

PROGETTO DEFINITIVO ESECUTIVO

Il progettista:
Luca Ballezio
architetto
studio di architettura
C.so Martin della Libertà n. 43 - 10073 - CIRIÈ (TO)
C.F. BLL LCU 80114 C7220
e-mail: lucaballezio@gmail.com
tel. +39.011.92.03.614 fax. +39.011.92.56.176

Il Committente:
COMUNE DI NOLE

Indirizzo:
Via Devesi n. 14

Titolo:
PALAZZO MUNICIPALE
STATO DI PROGETTO
INSERIMENTO PANNELLI FOTOVOLTAICI

File:
DEF-ESEC ARCH.dwg

Aggiornamenti:
Rev: Data:

Livello progett.: N° documento:
DEFINITIVO IE1
ESECUTIVO

I Collaboratori:
CSP e CSE Arch. Pier Giuseppe Termini
Progetto elettrico Ing. Davide Sasso

Data: Scala:
maggio 2021 varie

Note:
Questo elaborato è di proprietà riservata. Ne è vietata la riproduzione anche parziale, nonché la presentazione a terzi senza esplicita autorizzazione. L'inesattezza è perseguibile a termini di legge



PROSPETTO SUD-EST
scala 1:100



PROSPETTO NORD-OVEST
scala 1:100


LEGENDA
 Pannelli fotovoltaici in progetto



PROSPETTO NORD-EST
scala 1:100



SEZIONE AA
scala 1:100

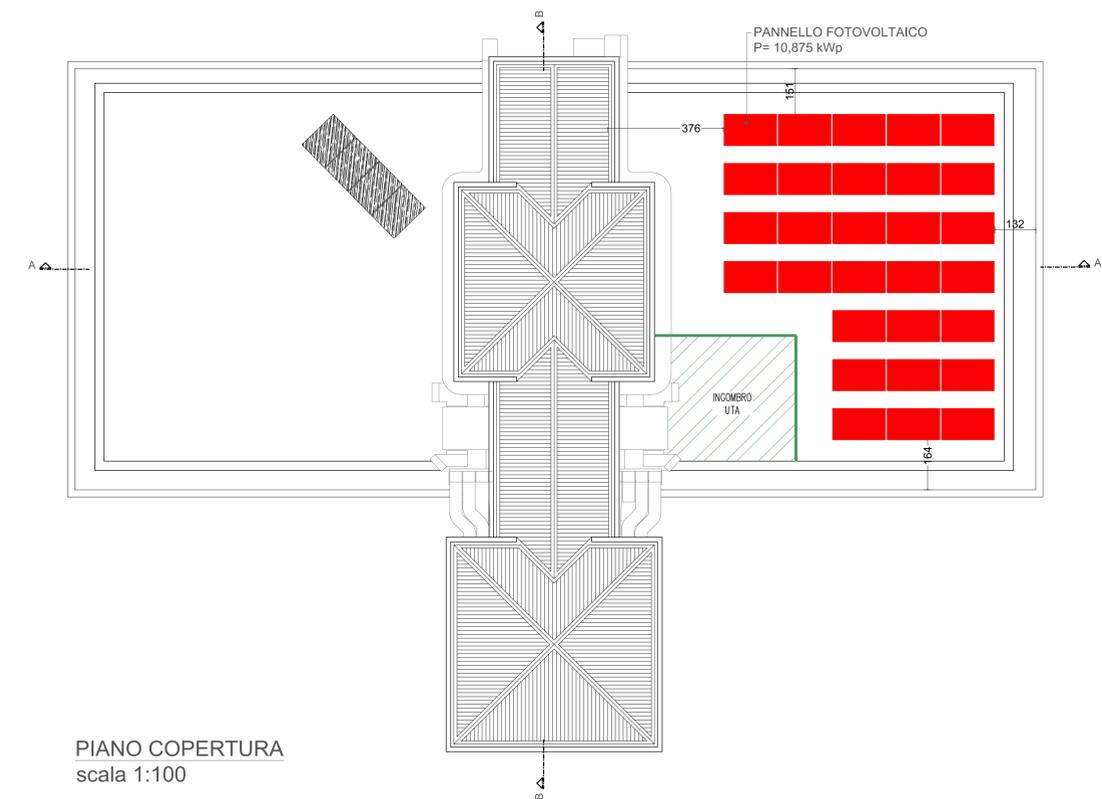

PIANO COPERTURA
scala 1:100