




PARTICOLARI FOGNATURA BIANCA
POZZETTO D'ISPEZIONE IN CLS
SCALA 1:20

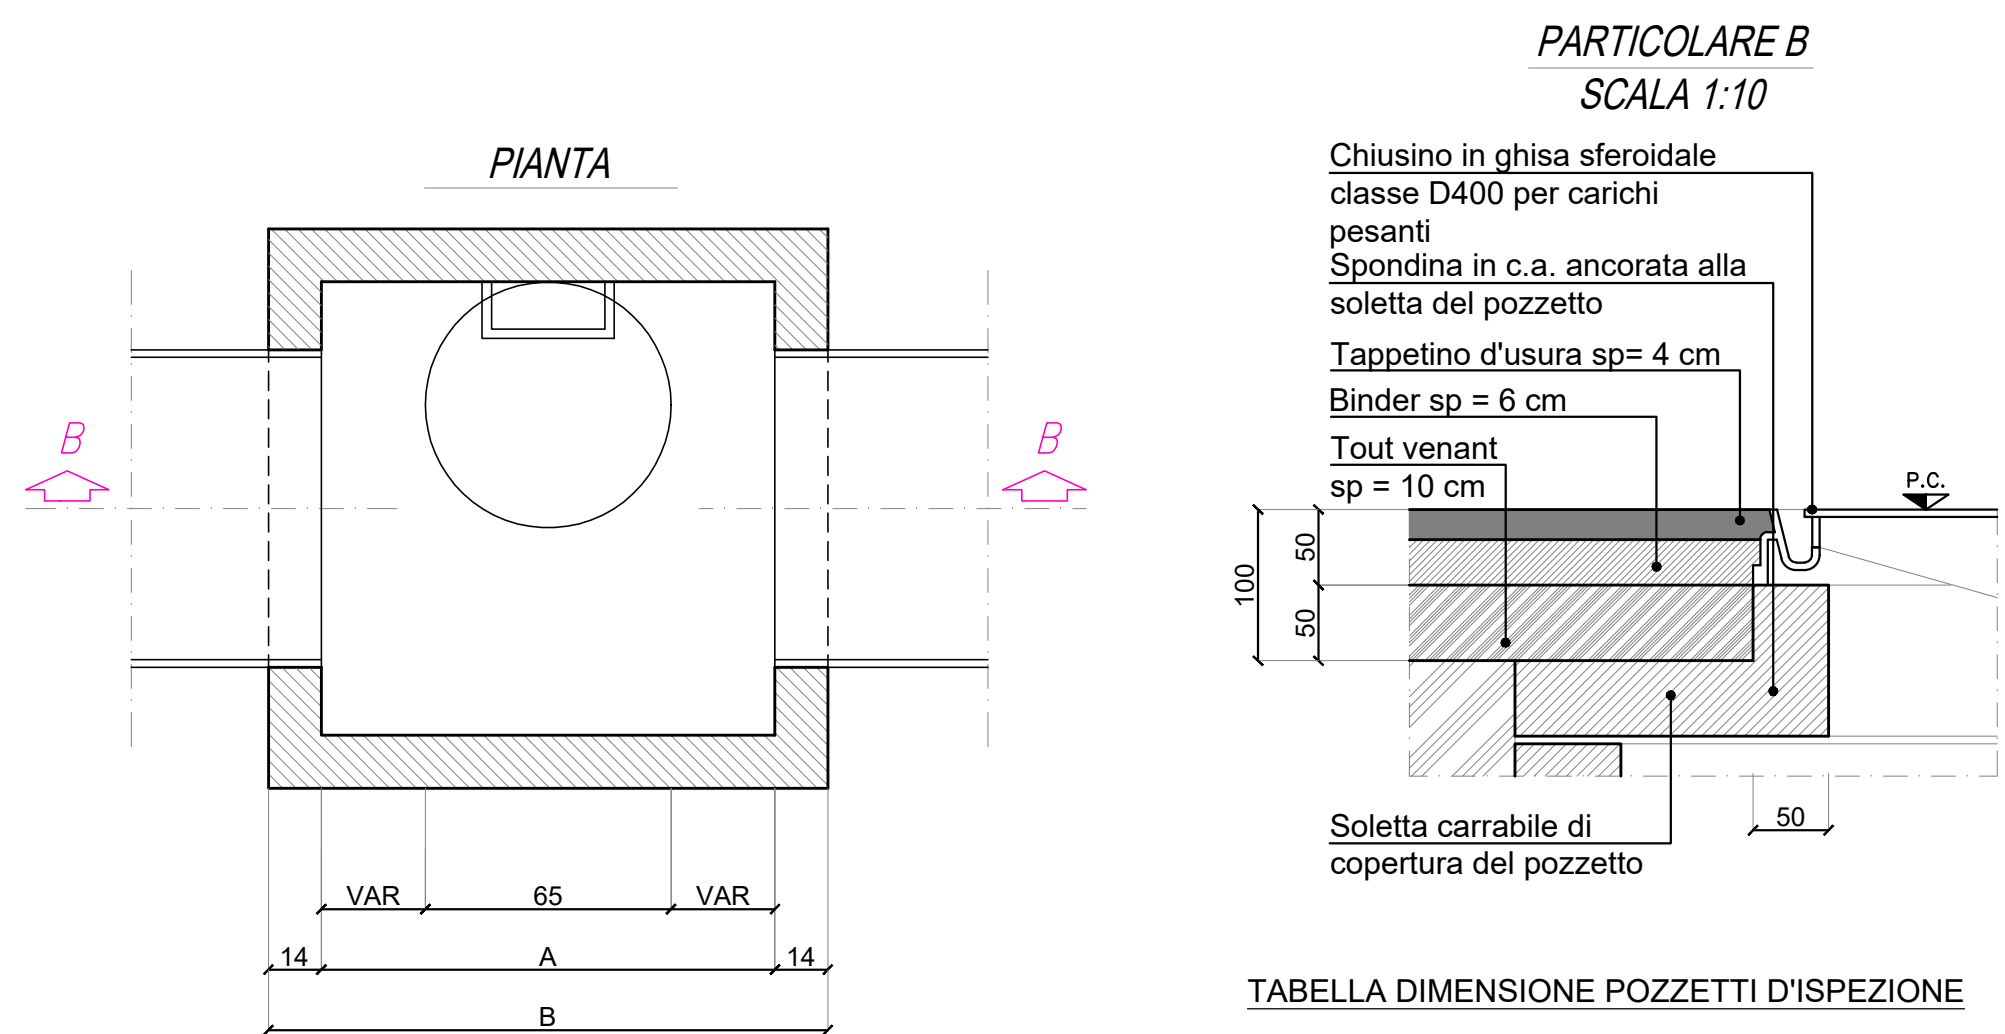



PARTICOLARE CADITOIA
PREFABBRICATA SIFONATA
SCALA 1:10

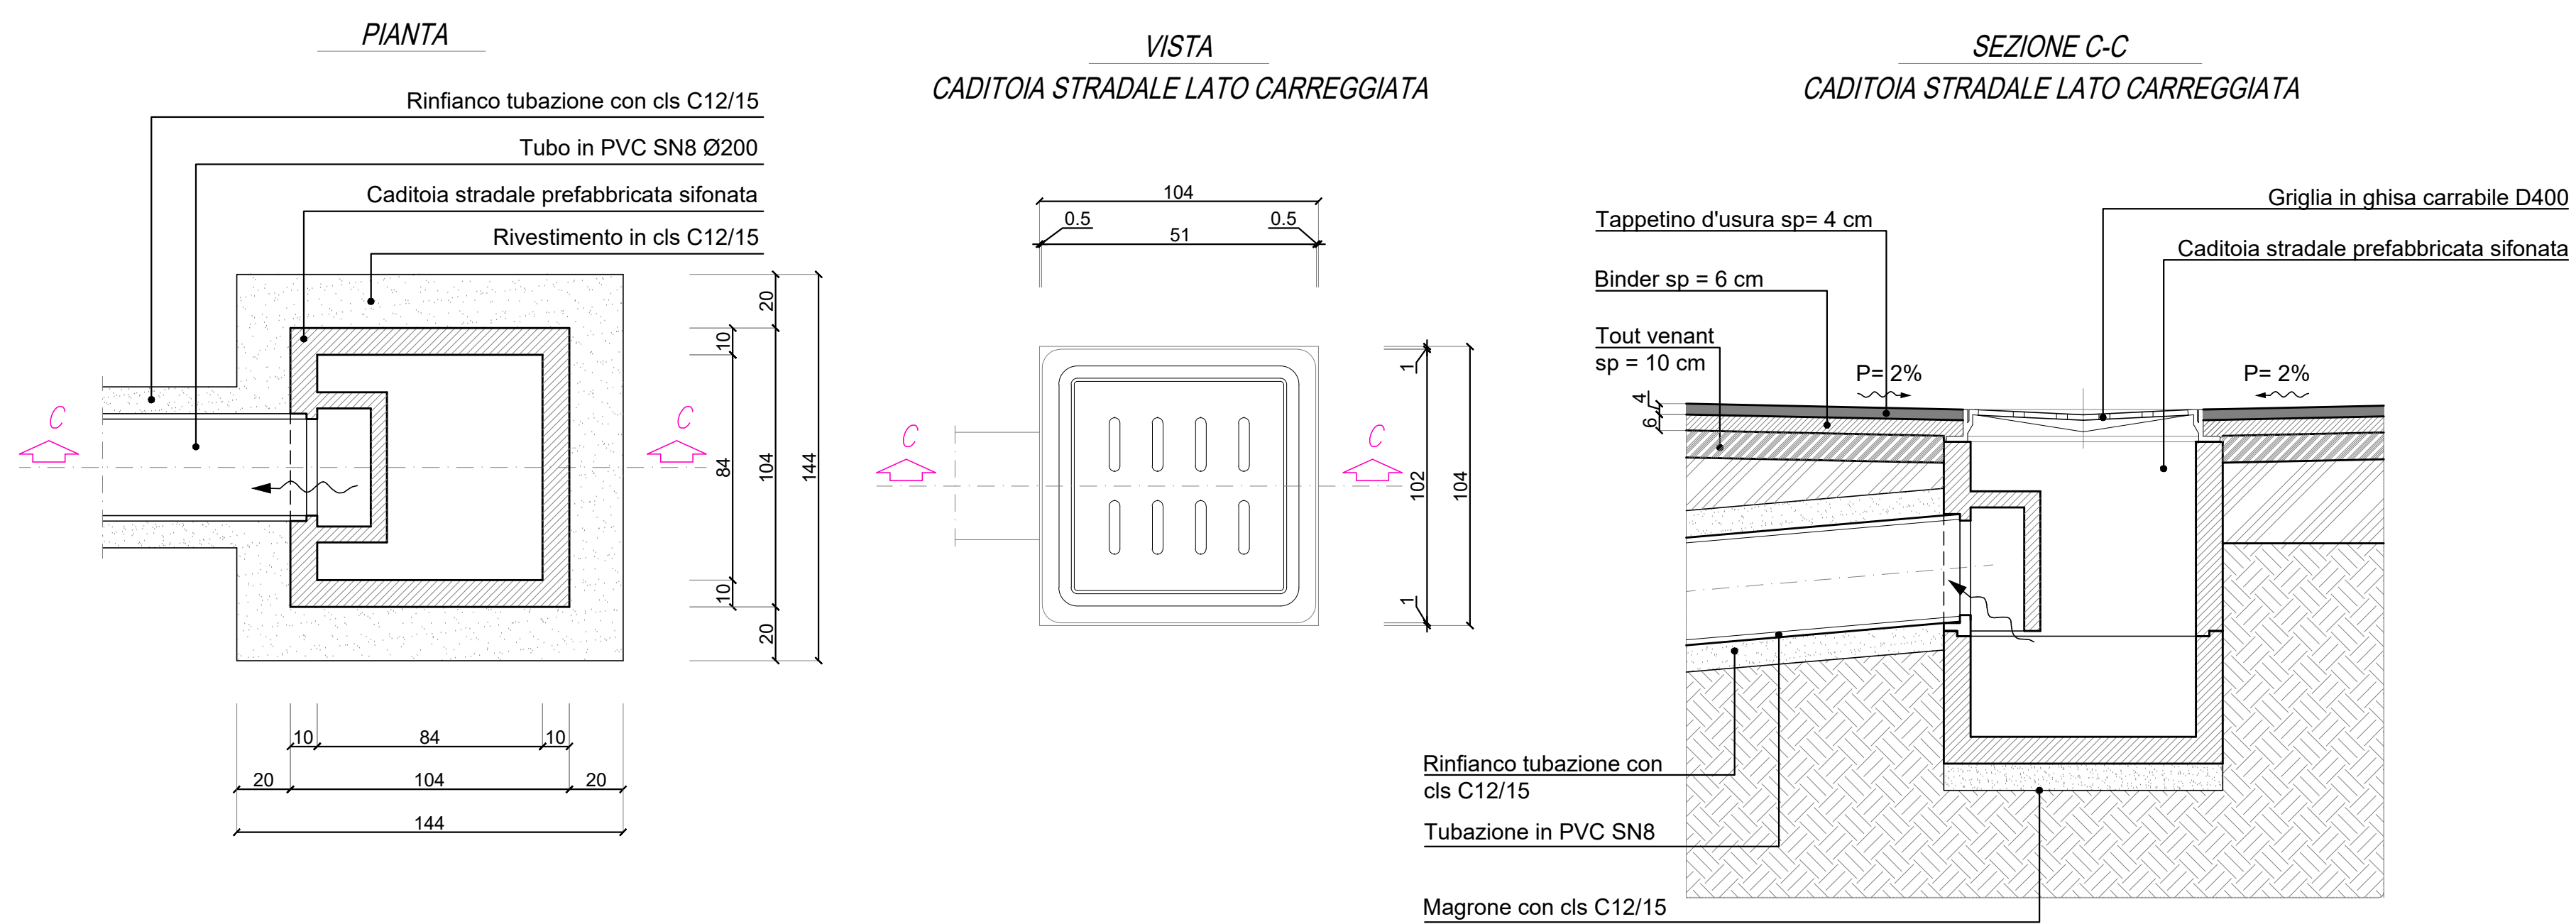

SCHEMA MESSA IN OPERA
DI TUBAZIONE IN PVC SN 8 PER ALTEZZA DI
SCAVO SUPERIORE A 80cm
Scala 1:10

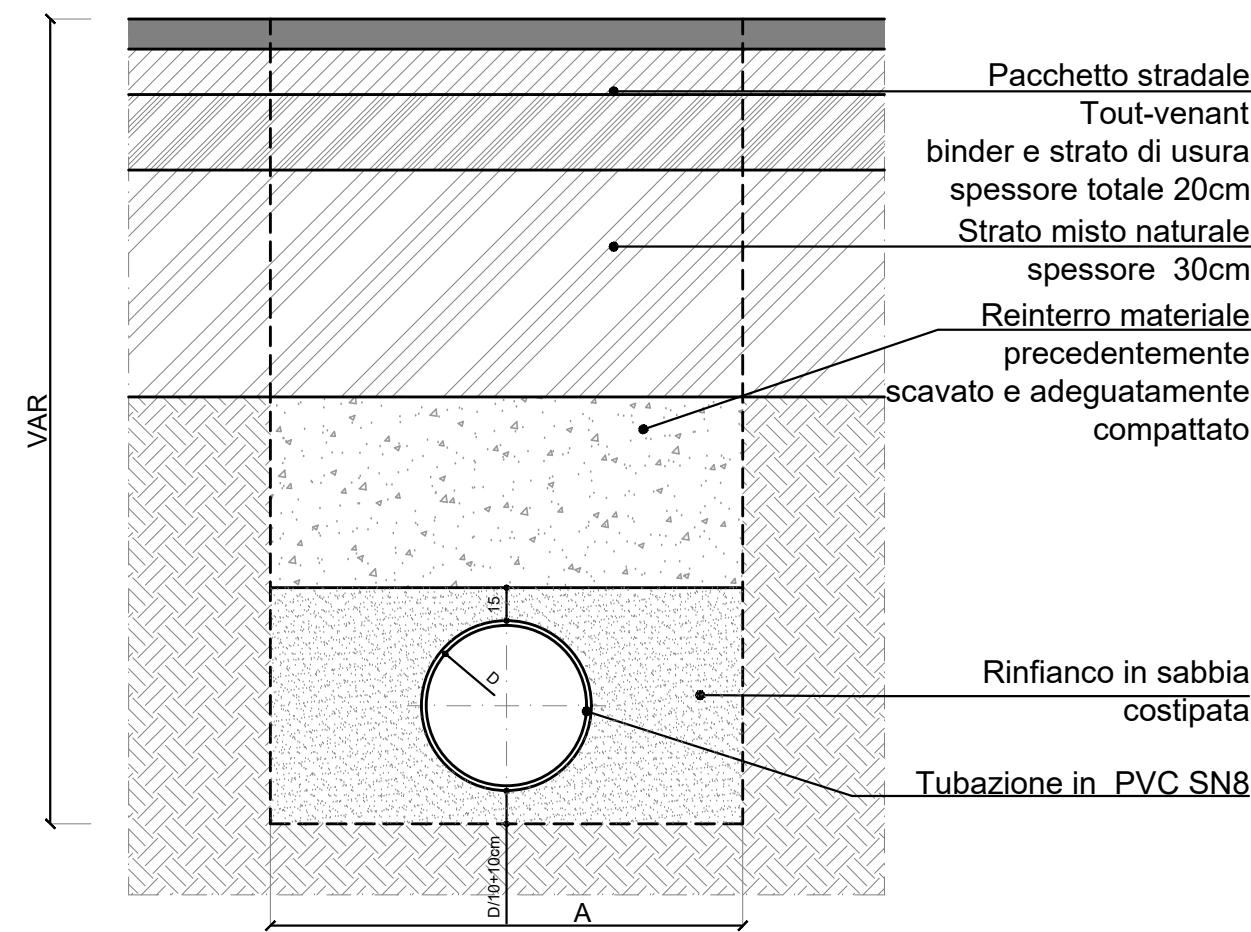

SCHEMA MESSA IN OPERA
DI TUBAZIONE IN PVC SN 8 PER ALTEZZA DI
SCAVO INFERIORE A 80cm
Scala 1:10

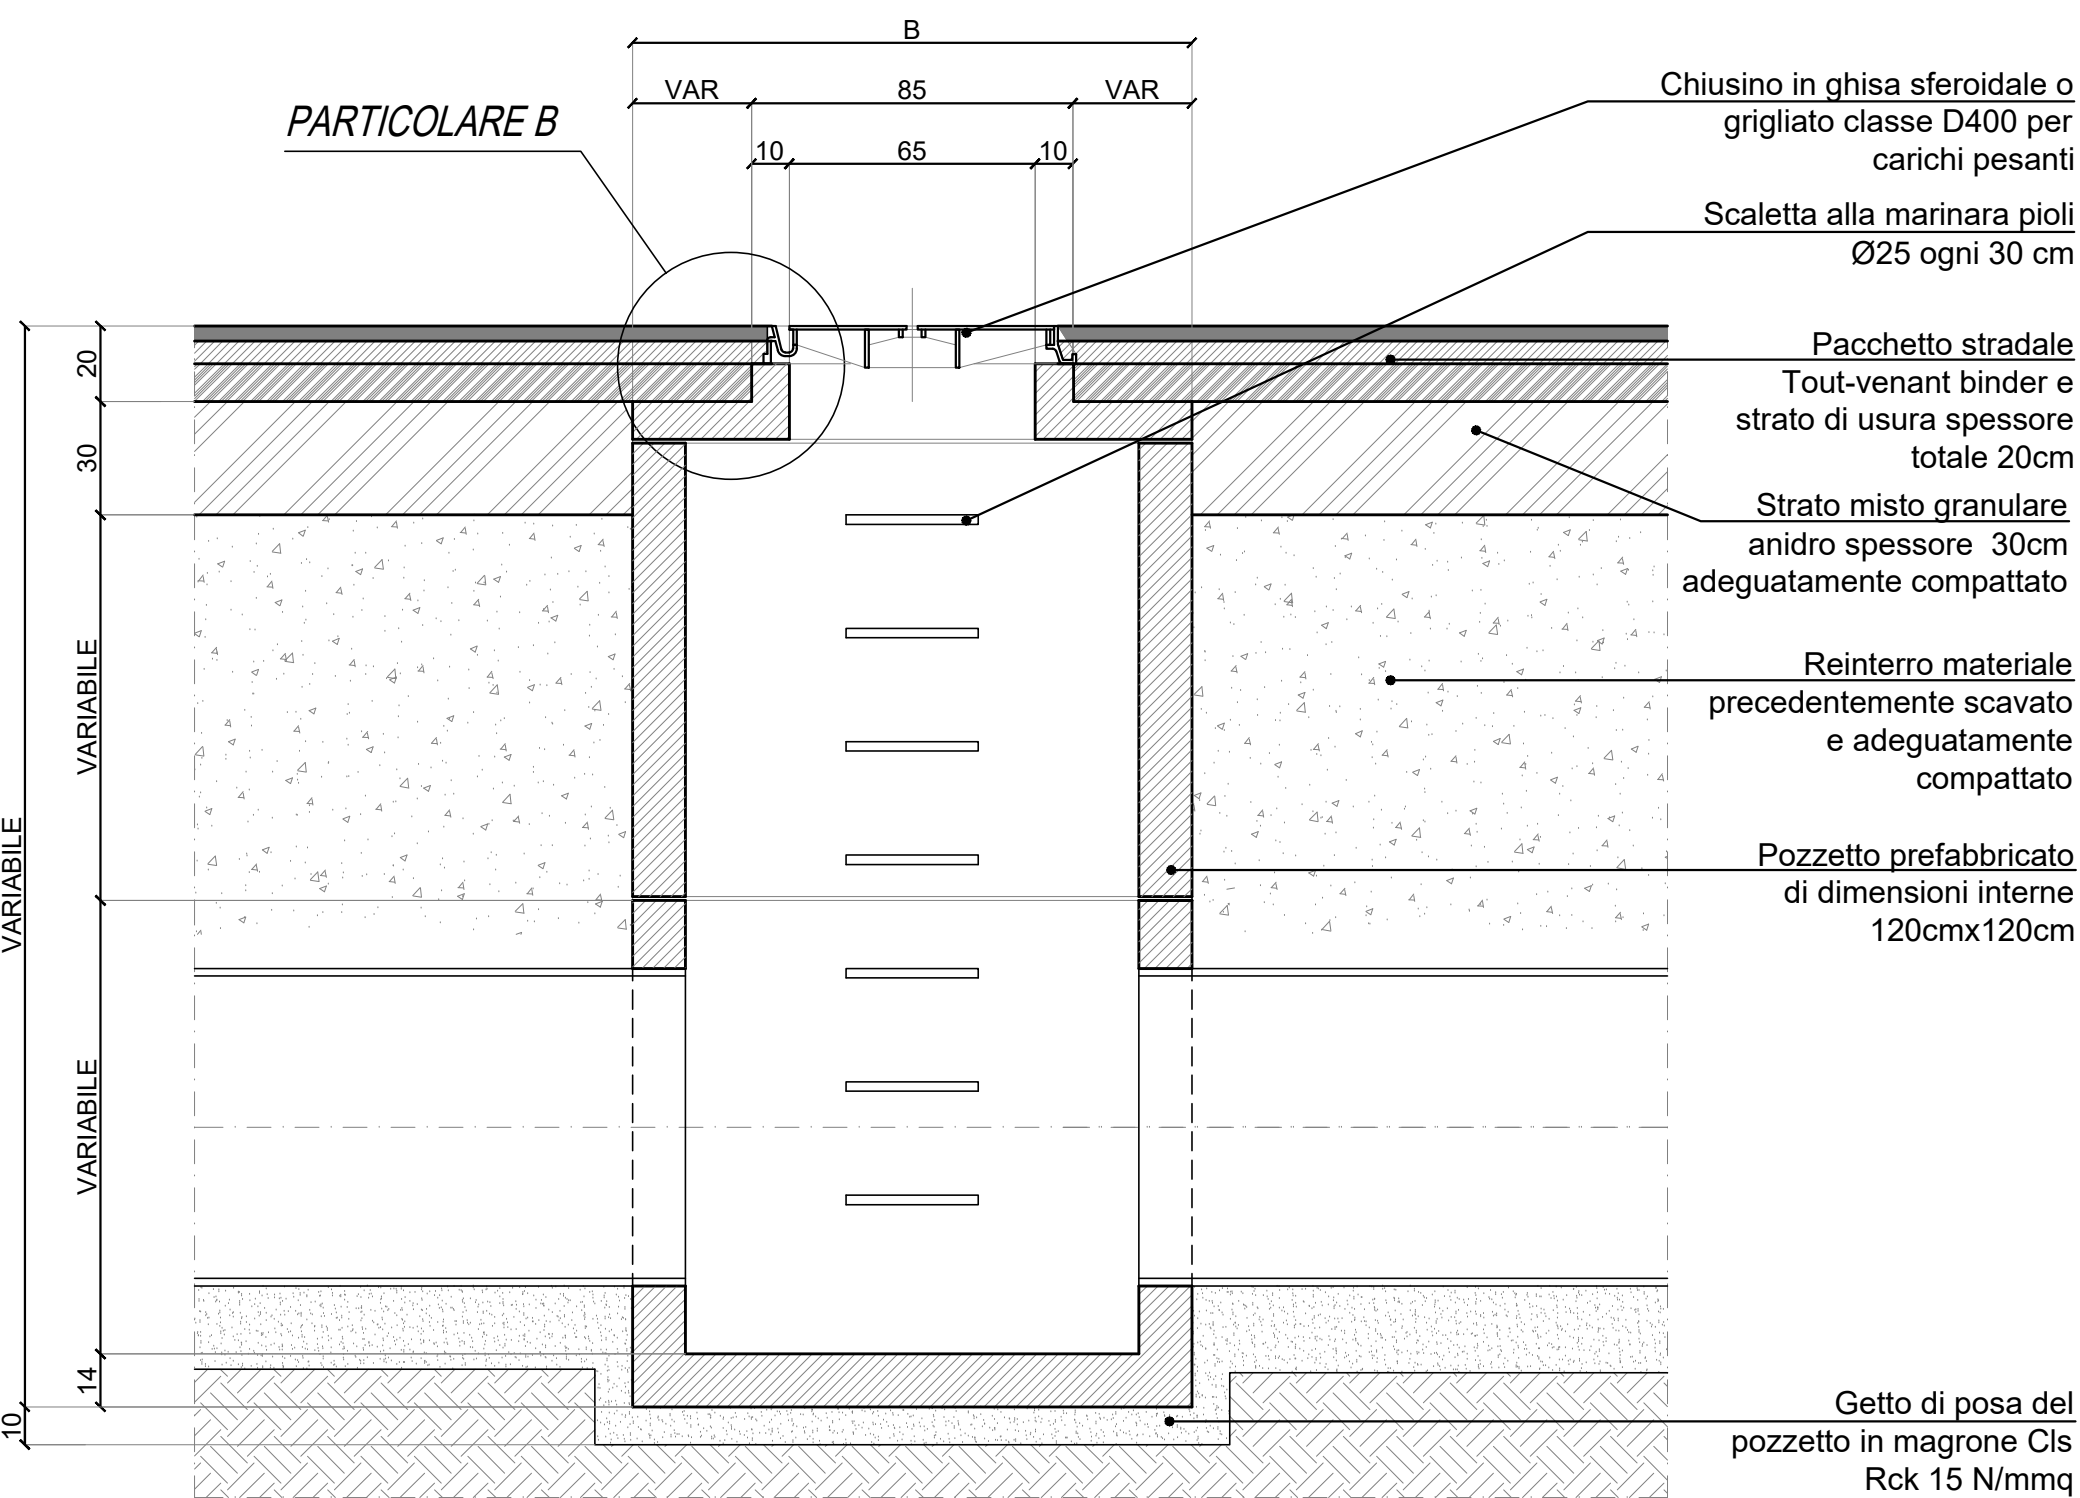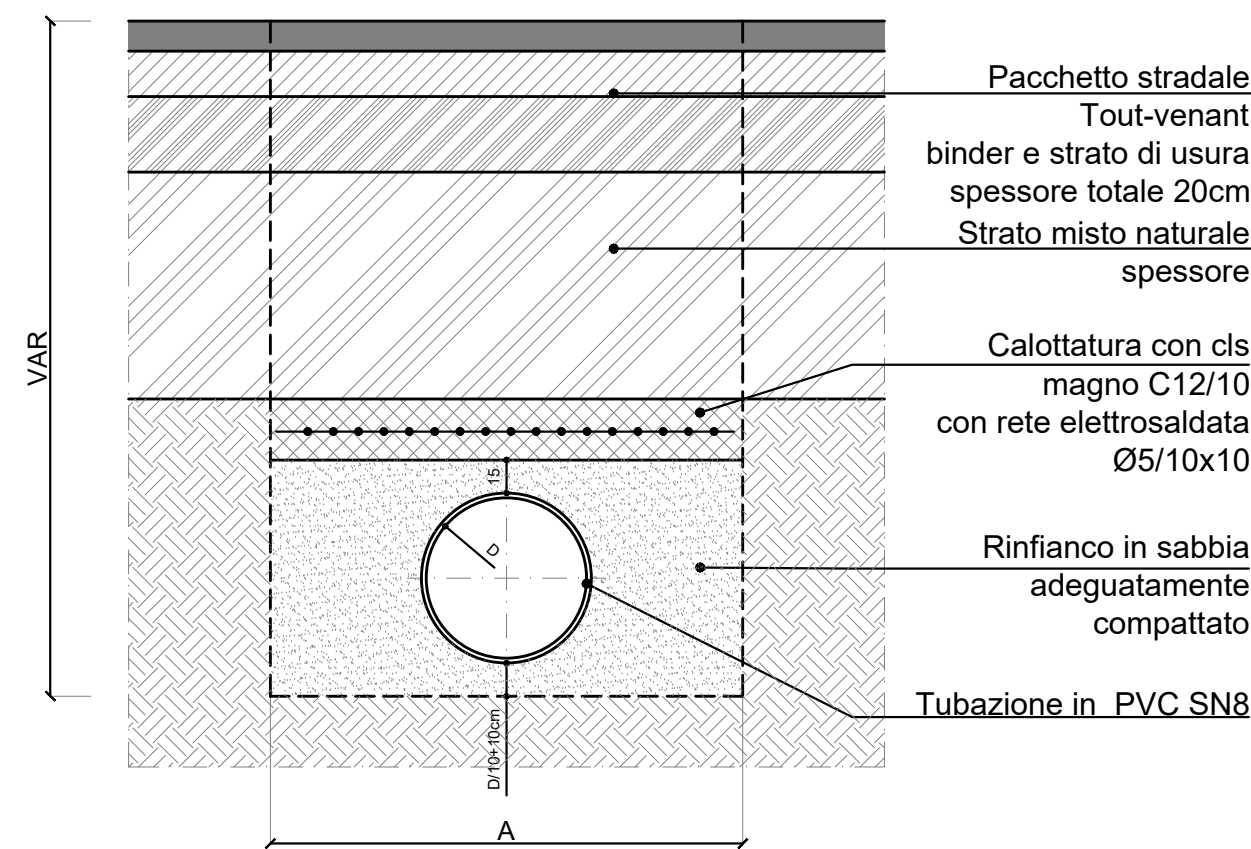

VISTA CHIUSINO IN GHISA GRIGLIATO

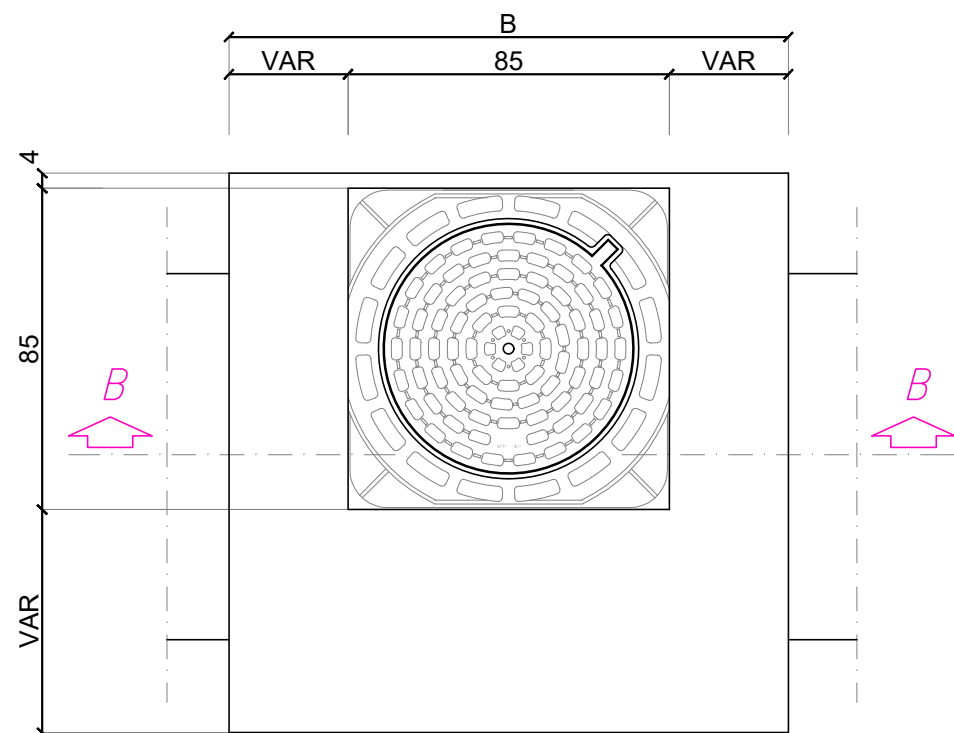


TABELLA SEZIONI DI SCAVO

TUBAZIONI PVC SN 8		
DIAMETRO TUBAZIONE	LARGHEZZA SCAVO	ALTEZZA RINFIANCO SABBIA
D (mm)	A (cm)	B (cm)
DN 160	60	40
DN 200	60	40
DN 250	60	40
DN 315	80	60
DN 400	80	80

N.B.: in caso di altezza di scavo inferiore a 0,5 m è necessario calottare (a mezzo di cls Rck 15 N/mmq) la tubazione stessa.

COMUNE DI NOLE (TO)

SISTEMAZIONE E ADEGUAMENTO FUNZIONALE
PIAZZA PIOVANO RUSCA



LOCALIZZAZIONE
Comune di NOLE (TO)

PARTICOLARI
CONSTRUTTIVI

CODICE GENERALE ELABORATO
CODICE OPERA 17041
LIVELLO PROGETTO E
TIPO ELABORATO TAV
N° ELABORATO 017
VERSIONE 0

PROGETTO DEFINITIVO-ESECUTIVO

IDENTIFICAZIONE FILE: \\lavori\2017\17041\definitivo-esecutivo\elaborati\017\17041_E_TAV_017_0.dwg

versione	data	oggetto	verifica	redazione
0	Novembre '17	1° emissione	RB	FC
1				
2				
3				
4				
5				

DATI PROGETTISTI



esebi INGEGNERIA - Studio Tecnico Associato Barra - Ruzzon -
Piazzale Carlo Alberto Dalla Chiesa n. 2 - 10064 Pinerolo TO

Progettista: Ing. Renato Barra

VERIFICA	Ing. Renato BARRA
REDAZIONE	Ing. Francesca Crosetto
CONSULENZA	
CONSULENZA	

TIMBRI - FIRME



esebi INGEGNERIA - Studio Tecnico Associato Barra - Ruzzon -
Piazzale Carlo Alberto Dalla Chiesa n. 2 - 10064 Pinerolo TO

Progettista: Ing. Renato Barra

FIRMA	
FIRMA	
FIRMA	

PER LA PROPRIETA'
NOME PROPRIETARIO

FIRMA

Questo elaborato è di proprietà dello Studio esebi Ingegneria. Qualsiasi divulgazione o riproduzione anche parziale deve essere espressamente autorizzata.
Piazzale C. A. Dalla Chiesa n. 2 - 10064 Pinerolo TO - Tel 012/374875 - Fax 012/365464
http://www.esebi.it - email: esebi@esebi.it - email: PEC_esebi@esebi.it