



PLANIMETRIA DI INQUADRAMENTO
Scala 1:2000

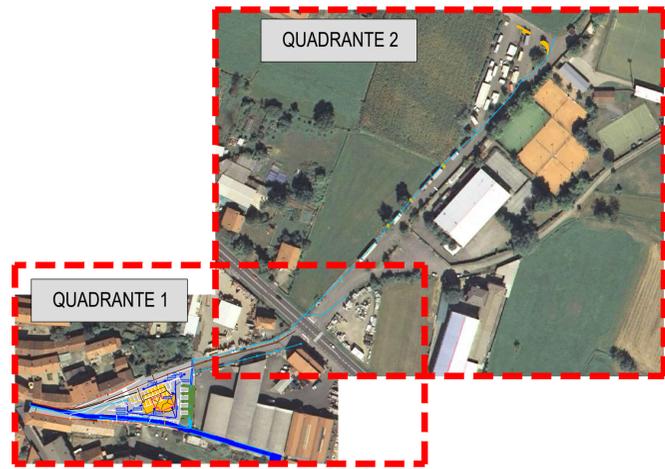


PLANIMETRIA GENERALE DI PROGETTO
Scala 1:500

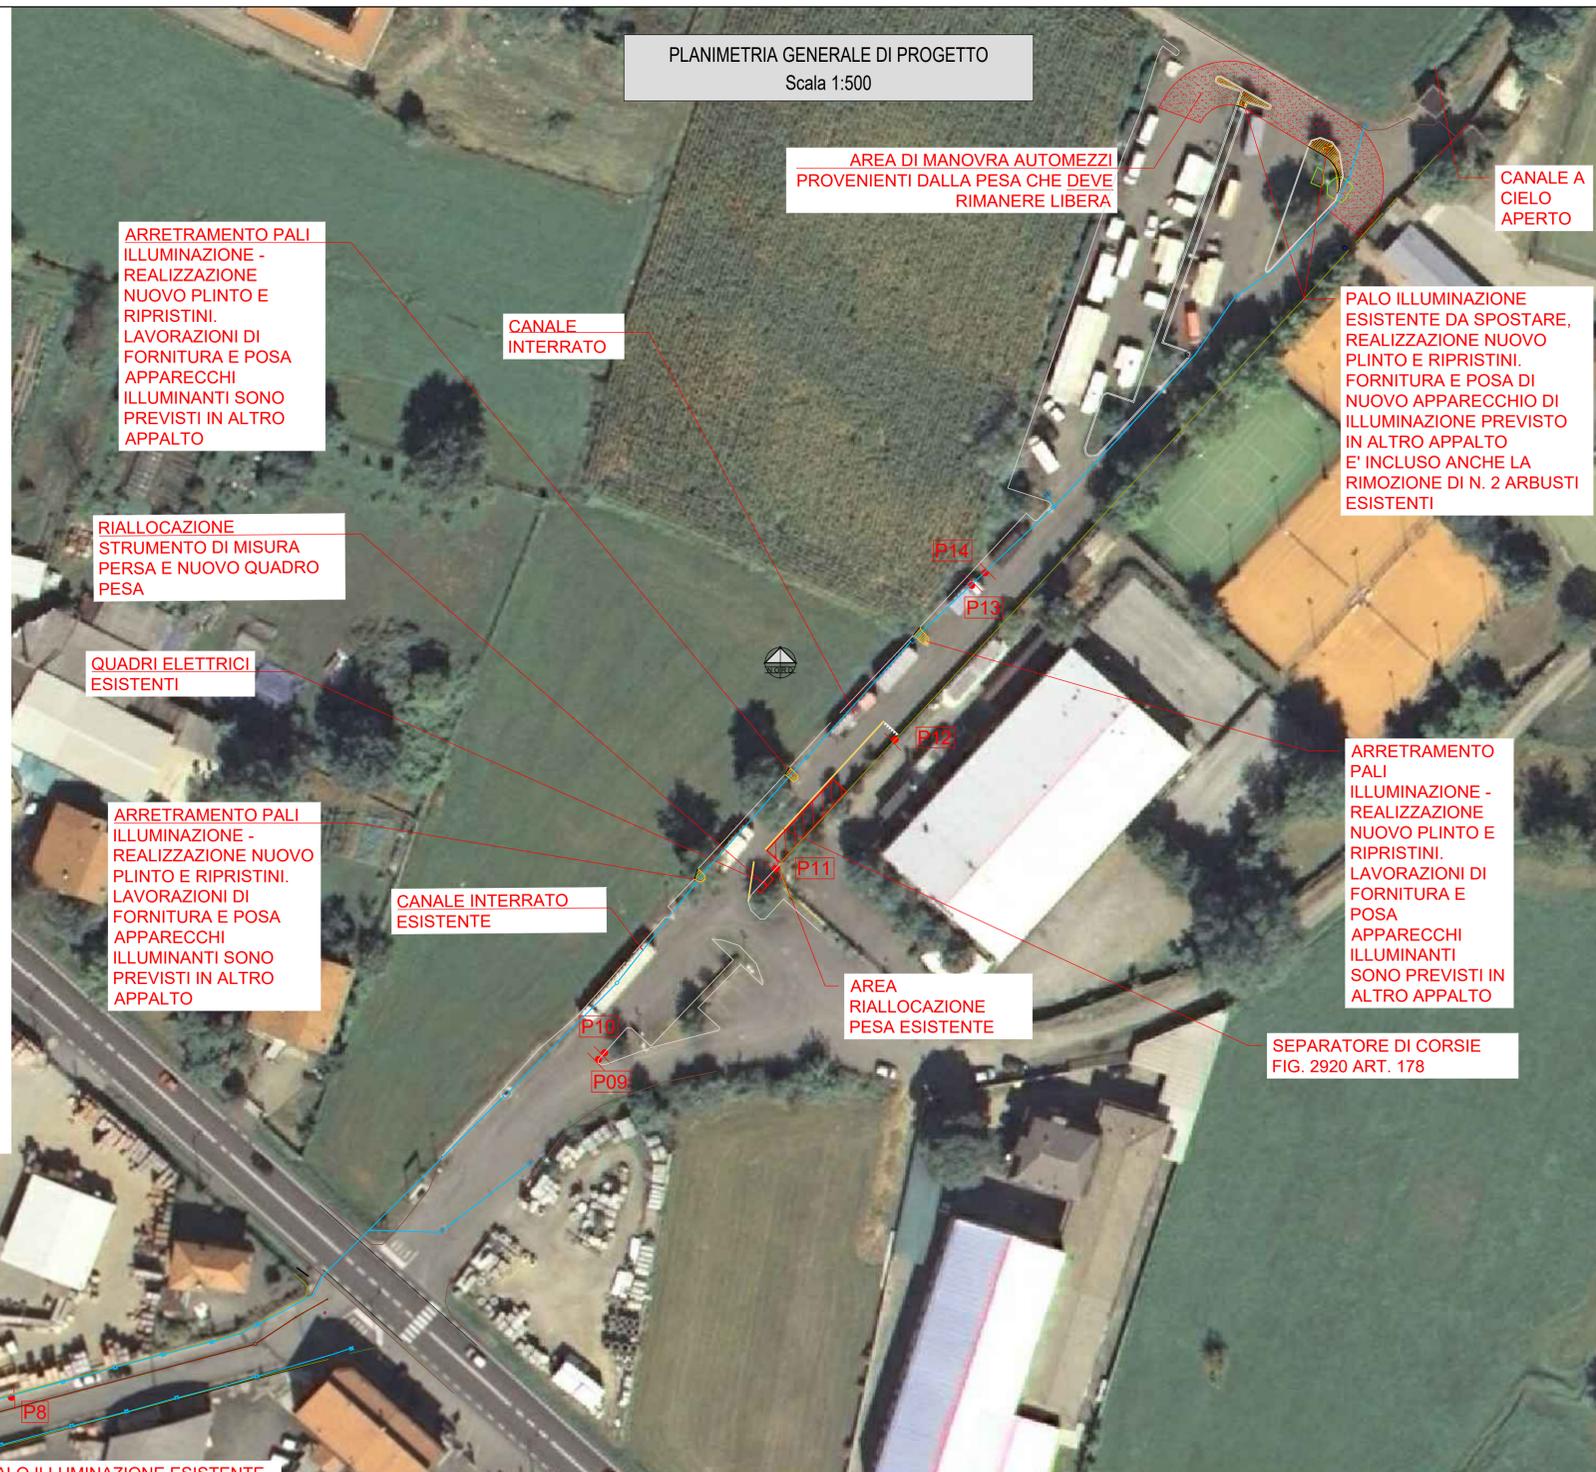


LEGENDA:

- DEMOLIZIONI/DISMISSIONI
- INTERVENTI IN PROGETTO
- AREE DA ASFALTARE
- AREE VERDI
- CANALE CONSORTILE ESISTENTE INTERRATO
- CANALE CONSORTILE ESISTENTE A CIELO APERTO
- N°39 NUOVI PARCHEGGI DI CUI N°1 PER DISABILI
- NUOVI PARCHEGGI PER MOTOCICLI
- PENDENZA TRASVERSALE DELLA STRADA (2-2.5%)
- PENDENZA RETE RACCOLTA ACQUE METEORICHE (1.5-2%)
- SEGNALETICA STRADALE ORIZZONTALE
- RETE RACCOLTA ACQUE METEORICHE IN PROGETTO
- CADITOIA 40x40 CLASSE D400 E INNESTO DN160 PVC SN8
- POZZETTO D'ISPEZIONE CON CHIUSINO CLASSE D400
- RETE FOGNARIA COMUNALE
- POZZETTO ISPEZIONE RETE FOGNARIA COMUNALE
- ACQUEDOTTO
- POZZETTO ISPEZIONE ACQUEDOTTO
- RETE RACCOLTA ACQUE METEORICHE ESISTENTE
- RETE GAS

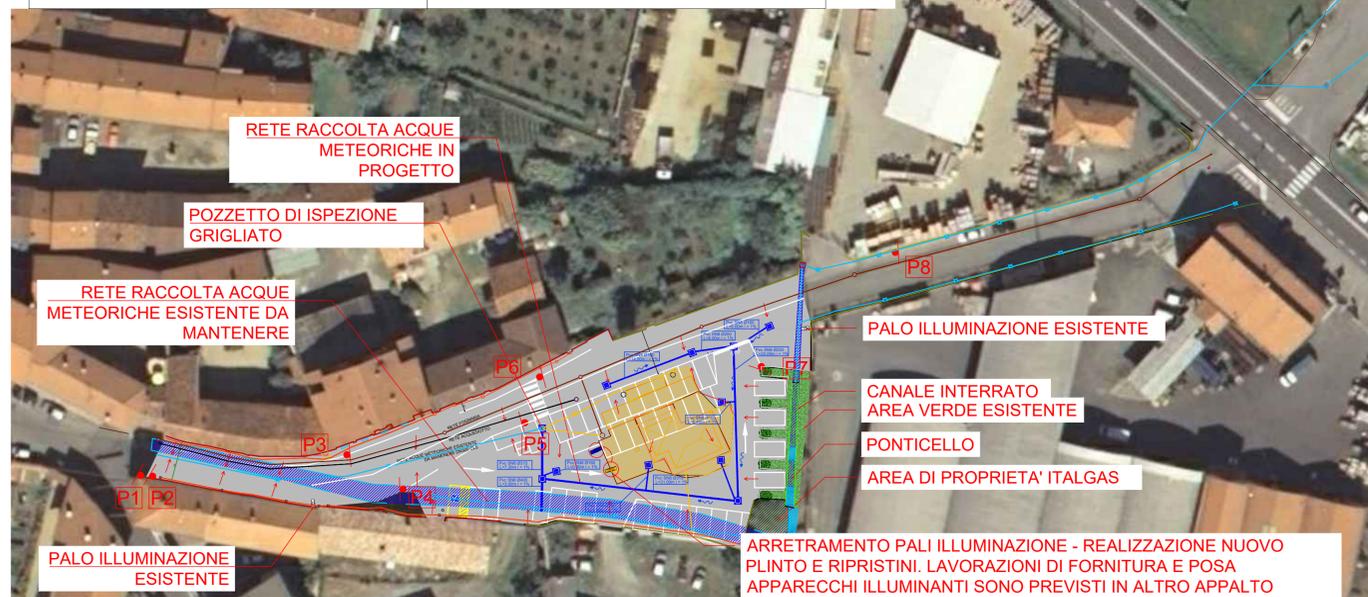

COMUNE DI NOLE (TO)

SISTEMAZIONE E ADEGUAMENTO FUNZIONALE
PIAZZA PIOVANO RUSCA

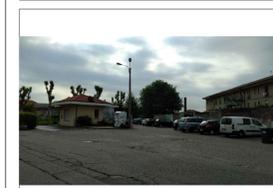

LOCALIZZAZIONE
Comune di NOLE (TO)

PLANIMETRIA
GENERALE DI
PROGETTO

CODICE GENERALE ELABORATO: 17041 E TAV 013 0
LIVELLO: PROGETTO
N° ELABORATO: 013
VERSIONE: 0
PROGETTO DEFINITIVO-ESECUTIVO

IDENTIFICAZIONE FILE: \\Lavori\2017\17041\definitivo-esecutivo\elaborati\013-014-015\17041_E_TAV_013_0.dwg

| versione | data | oggetto | verifica | redazione |
|----------|--------------|---------------|----------|-----------|
| 0 | Novembre '17 | 1° esecuzione | RB | FC |
| 1 | | | | |
| 2 | | | | |
| 3 | | | | |
| 4 | | | | |
| 5 | | | | |

| DATI PROGETTISTI | | TAMBI - FIRME | |
|---|--------------------------|---------------------------------------------------------|--|
| esebti INGEGNERIA - Studio Tecnico Associato Barra - Ruzzon - Piazzale Carlo Alberto Dalla Chiesa n. 2 - 10064 Pinerolo TO Progettista: Ing. Renato Barra | | FIRMA: Ing. Renato Barra Ing. Francesca Crossetto | |
| VERIFICA: | Ing. Renato Barra | FIRMA: | |
| REDAZIONE: | Ing. Francesca Crossetto | FIRMA: | |
| COMPILAZIONE: | | FIRMA: | |

PER LA PROPRIETA' NOME PROPRIETARIO

Questo elaborato è di proprietà dello Studio esebti Ingegneria. Qualsiasi divulgazione o riproduzione anche parziale deve essere espressamente autorizzata. Piazzale C. A. Dalla Chiesa n. 2 - 10064 Pinerolo TO - Tel 0121374875 - Fax 0121960464. http://www.esebti.it esebti@esebti.it - e-mail: pec.esebti@esebti.it