

PLANIMETRIA - QUADRANTE 1
Scala 1:200




LEGENDA:

- MANUFATTI ESISTENTI DA DISMETTERE/RIALLOCARE
- CANALE CONSORTILE ESISTENTE INTERRATO
- CANALE CONSORTILE ESISTENTE A CIELO APERTO
- RETE FOGNARIA COMUNALE
- RETE RACCOLTA ACQUE METEORICHE ESISTENTE
- RETE ACQUEDOTTO COMUNALE
- RETE ENEL
- RETE GAS

COMUNE DI NOLE (TO)

SISTEMAZIONE E ADEGUAMENTO FUNZIONALE
PIAZZA PIOVANO RUSCA

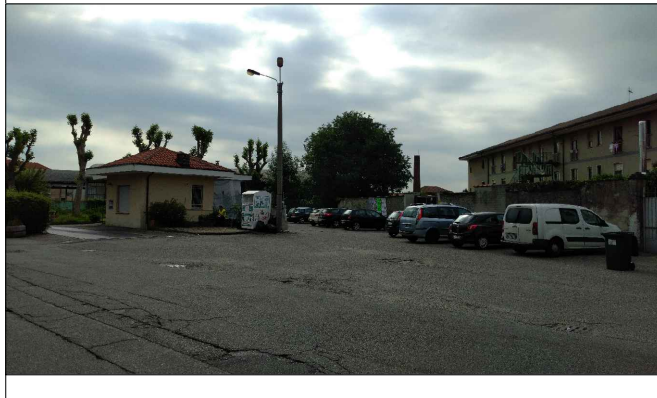

LOCALIZZAZIONE
Comune di NOLE (TO)

PLANIMETRIA DI RILIEVO
E STATO DI FATTO -
QUADRANTE 1

CODICE OPERA	ELABORAZIONE	TIPO	N° ELABORATO	VERSIONE
17041	E	TAV	011	0

PROGETTO DEFINITIVO-ESECUTIVO

versione	data	oggetto	verifica	redazione
0	Novembre '17	1° emissione	RS	FC
1				
2				
3				
4				
5				

DATI PROGETTISTI		TIMBRI - FIRME	
Progettista: Ing. Renato Barra			
VERIFICA:	Ing. Renato BARRA	FIRMA	
REDAZIONE:	Ing. Francesca Crosato		
CONSULENZA:			
PER LA PROPRIETA' NOME PROPRIETARIO		FIRMA	

Questo elaborato è di proprietà dello Studio esedi Ingegneria. Qualsiasi divulgazione o riproduzione anche parziale deve essere espressamente autorizzata.
Piazzale C. A. Dalla Chiesa n. 2 - 10064 Pinerolo (TO) - Tel. 0121376070 - Fax 0121006404
http://www.esedi.it - email: esedi@esedi.it - email PEC: esedi@pec.esedi.it