

PLANIMETRIA - QUADRANTE 2
Scala 1:500



LEGENDA:

- MANUFATTI ESISTENTI DA DISMETTERE/RIALLOCARE

CANALE CONSORTILE ESISTENTE INTERRATO

CANALE CONSORTILE ESISTENTE A CIELO APERTO
- RETE FOGNARIA COMUNALE

RETE RACCOLTA ACQUE METEORICHE ESISTENTE

RETE ACQUEDOTTO COMUNALE
- RETE ENEL


RETE GAS

PLANIMETRIA - QUADRANTE 2
Scala 1:200



COMUNE DI NOLE (TO)

SISTEMAZIONE E ADEGUAMENTO FUNZIONALE
PIAZZA PIOVANO RUSCA

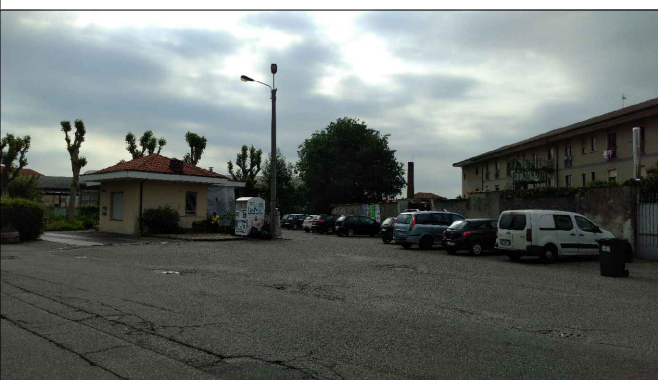

LOCALIZZAZIONE
Comune di NOLE (TO)

PLANIMETRIA DI RILIEVO
E STATO DI FATTO -
QUADRANTE 2

CODICE GENERALE ELABORATO				
CODICE OPERA	LIVELLO PROGETTO	TIPO ELABORATO	N° ELABORATO	VERSIONE
17041	E	TAV	012	0

PROGETTO DEFINITIVO-ESECUTIVO

IDENTIFICAZIONE FILE: \\Lavori\2017\17041\definitivo-esecutivo\elaborati\010-011-012\17041_E_TAV_012_0.dwg

versione	data	oggetto	verifica	redazione
0	Novembre '17	1° emissione	RB	FC
1				
2				
3				
4				
5				

DATI PROGETTISTI		TIMBRI - FIRME	
Progettista: Ing. Renato Barra			
VERIFICA:	Ing. Renato BARRA	FIRMA	
REDAZIONE:	Ing. Francesca Crosetto		
CONSULENZA:			
CONSULENZA:			

PER LA PROPRIETA' NOME PROPRIETARIO	FIRMA

Questo elaborato è di proprietà dello Studio esebi Ingegneria. Qualsiasi divulgazione o riproduzione anche parziale deve essere espressamente autorizzata.
Piazzale C. A. Dalla Chiesa n. 2 - 10064 Pinerolo TO - Tel 012/374875 - Fax 012/1050464
<http://www.esebi.it> esebi@esebi.it esebi@esebi.it