

PROGETTO ESECUTIVO
ai sensi dell'art. 23 del D. Lgs. 16 aprile 2016, n. 59

INTERVENTO:
**RIQUALIFICAZIONE ENERGETICA DI SCUOLA MATERNA
I LOTTO FUNZIONAE**

OGGETTO:
PLANIMETRIA DI CANTIERE

Proprietà:


COMUNE DI NOLE
Via Devesi n. 14
10078 - Nole (TO)
P. IVA: 01282070015

Progettazione e D.L. generale:
Arch. Danilo MORDENTI
P.iva: 09081130016
Piazza Emanuele Filiberto, 7 - 10122 TORINO (TO)
tel: +39 011 5690276

**Coordinatore per la sicurezza
in fase di progettazione ed esecuzione:**
Ing. ALESSANDRO REMONDA
P.iva: 0603330014
Via Paolo Veronesi, 2165 - 10148 Torino
tel: +39 011 5690276

TAVOLA	NL_SC_MT_SIC_01
REV.	--
SCALA	1:200
DATA	05/10/2017

LEGENDA	
	AREA CANTIERE
	PERCORSO OPERAI ATTRAVERSO ZONA PREPARAZIONE CIBO (SOLO INGRESSO E USCITA CANTIERE)
	PERCORSO VERSO CASTELLO PERMANENTE DI SALITA
	RECINZIONE CANTIERE VERSO BARACCA
	PERCORSO MEZZI - SOLO TRANSITO IN ORARIO CONCORDATO CON DIRIGENZA SCOLASTICA
	PONTEGGI PRIMA FASE
	PONTEGGI SECONDA FASE
	CASTELLO PERMANENTE DI SALITA
	AREA POSIZIONAMENTO BARACCHE, SERVIZI IGIENICI, DEPOSITO MATERIALI DI RISULTA E STOCCAGGIO
	ESTINTORE
	ESTINTORE A CO2
	QUADRO ELETTRICO GENERALE DI CANTIERE
	CASSETTA DI MEDICAZIONE
	CARTELLINO DI CANTIERE

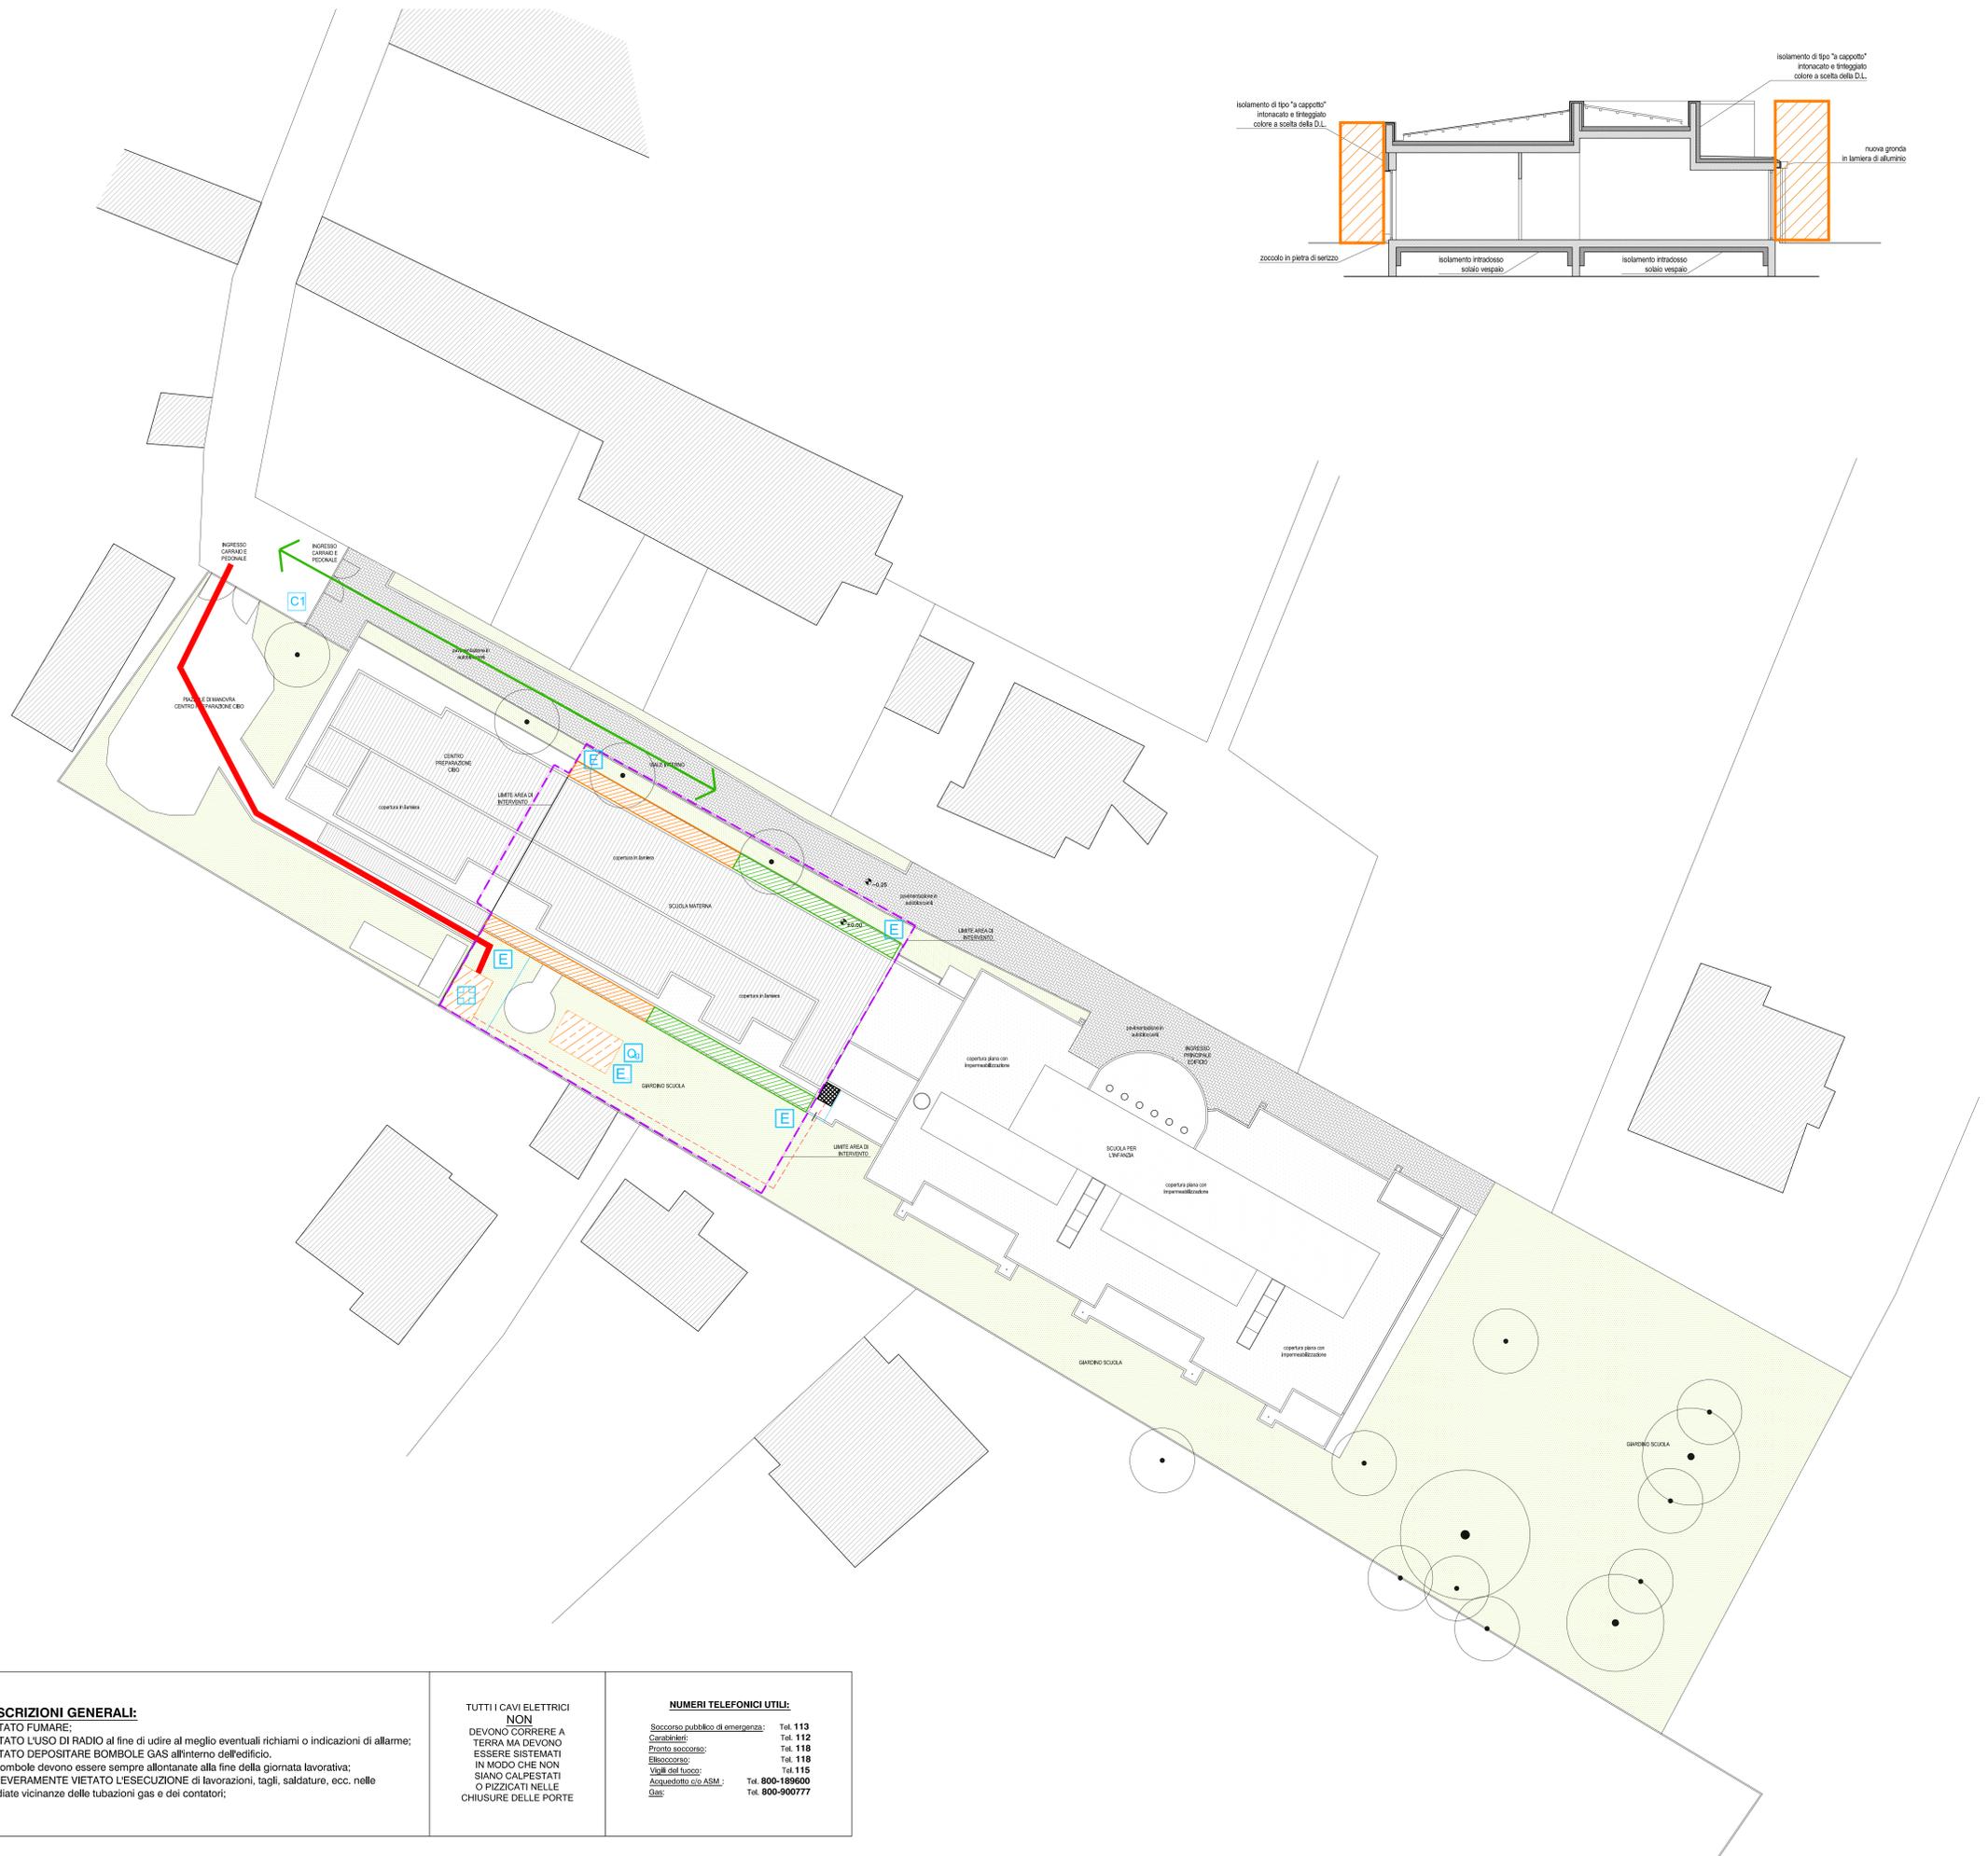

<p>PRESCRIZIONI GENERALI:</p> <ol style="list-style-type: none"> VIETATO FUMARE; VIETATO L'USO DI RADIO al fine di udire al meglio eventuali richiami o indicazioni di allarme; VIETATO DEPOSITARE BOMBOLE GAS all'interno dell'edificio. Le bombole devono essere sempre allontanate alla fine della giornata lavorativa; E' SEVERAMENTE VIETATO L'ESECUZIONE di lavorazioni, tagli, saldature, ecc. nelle immediate vicinanze delle tubazioni gas e dei contatori; 	<p>TUTTI I CAVI ELETTRICI NON DEVONO CORRERE A TERRA MA DEVONO ESSERE SISTEMATI IN MODO CHE NON SIANO CALPESTATI O PIZZICATI NELLE CHIUSURE DELLE PORTE</p>	<p>NUMERI TELEFONICI UTILI:</p> <p>Soccorso pubblico di emergenza: Tel. 112 Carabinieri: Tel. 112 Pronto soccorso: Tel. 118 Elicoscopo: Tel. 118 Vigili del fuoco: Tel. 115 Assandato.civ.ASM.: Tel. 800-109600 Cris: Tel. 800-900777</p>
---	---	---