

PROGETTO ESECUTIVO
ai sensi dell' art. 23 del D. Lgs. 16 aprile 2016, n. 50

INTERVENTO:
**RIQUALIFICAZIONE ENERGETICA DI SCUOLA MATERNA
I LOTTO FUNZIONAE**

OGGETTO:
NUOVE COSTRUZIONI E DEMOLIZIONI:
PIANTE, PROSPETTI E SEZIONE TIPO


Proprietà:
COMUNE DI NOLE
Via Devesi n. 14
10076 - Nole (TO)
P. IVA: 01282670015

Progettazione e D.L. generale:
Arch. Dario MORDENTI
P.iva: 09081130016
Piazza Emanuele Filiberto, 7 - 10122 TORINO (TO)
tel: +39 348.44.25.932


**Coordinatore per la sicurezza
in fase di progettazione ed esecuzione:**
Ing. ALESSANDRO REMONDA
STUDIO DI INGEGNERIA
INGEGNERI ASSOCIATI CURCIO E REMONDA
P.iva: 06534280014
Via Paolo Veronesi, 216/5 - 10148 Torino
tel: +39 011.5690275

TAVOLA	NL_SC_MT_AR_06
REV.	--
SCALA	1:100
DATA	05/10/2017


PIANTA STATO DI FATTO

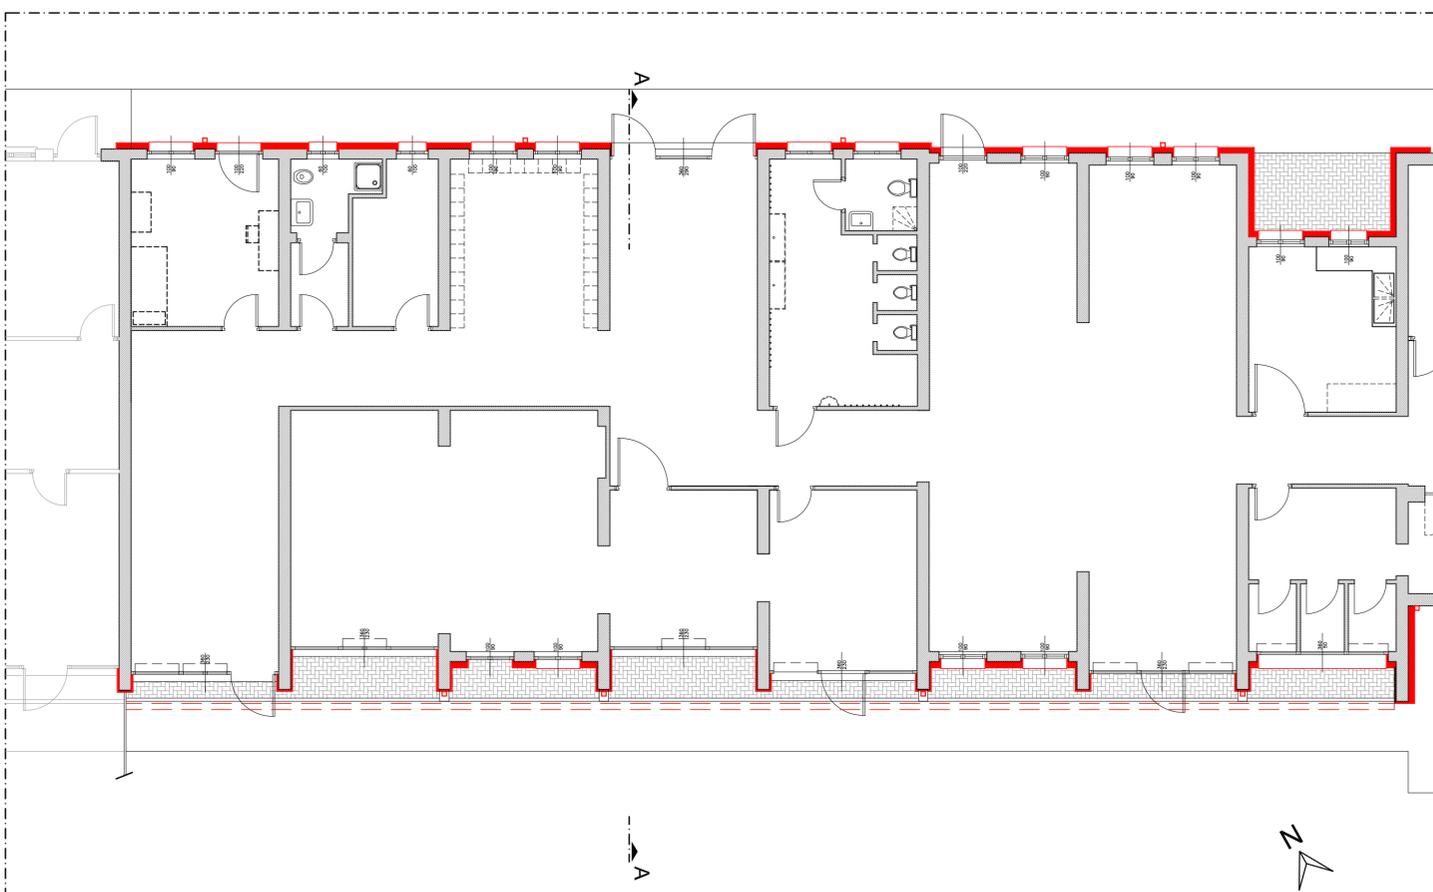


PIANTA COPERTURA STATO DI FATTO

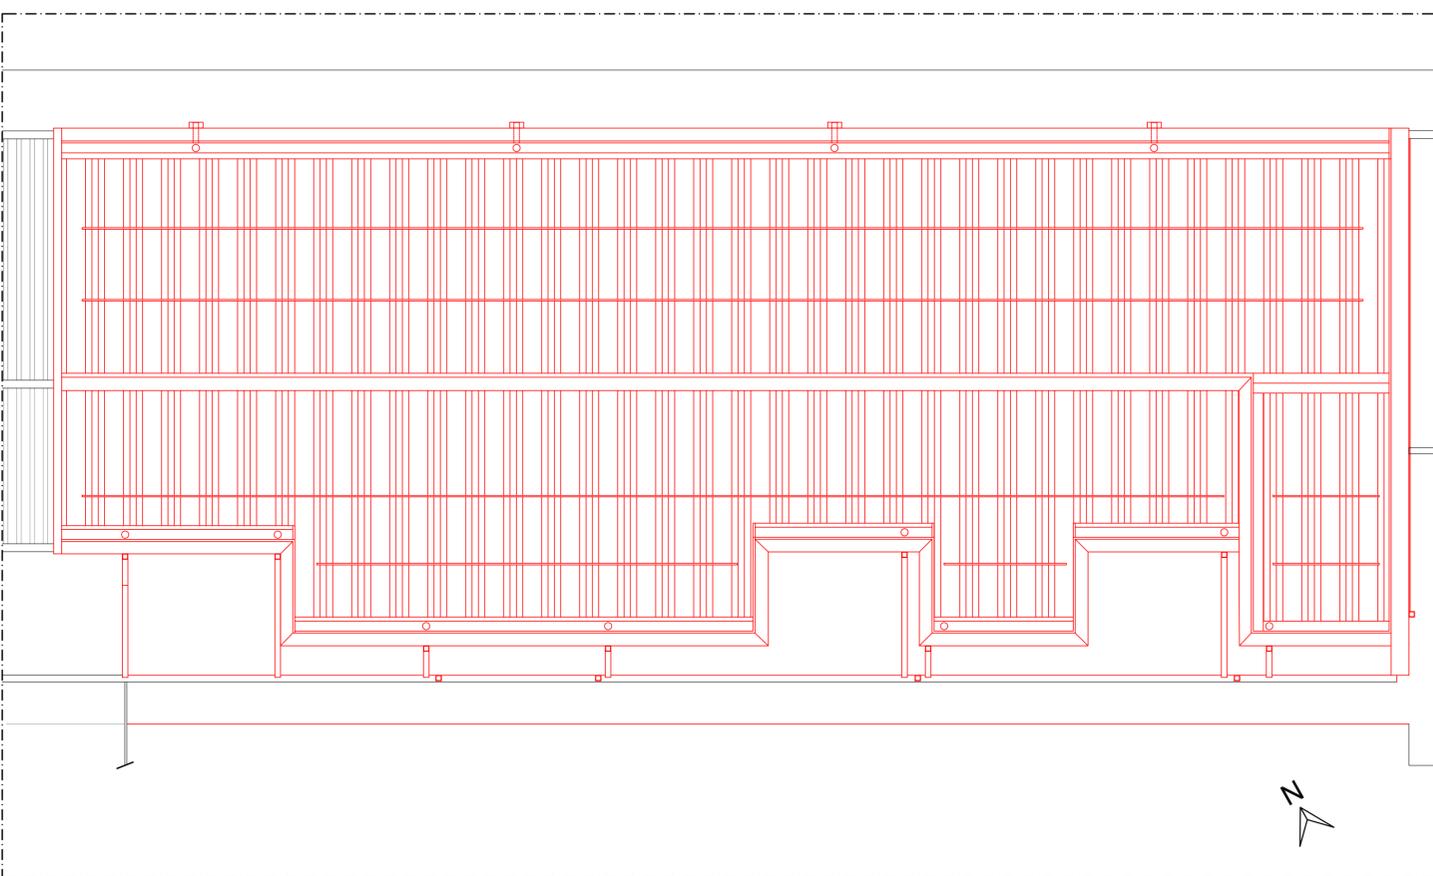

PROSPETTO SUD

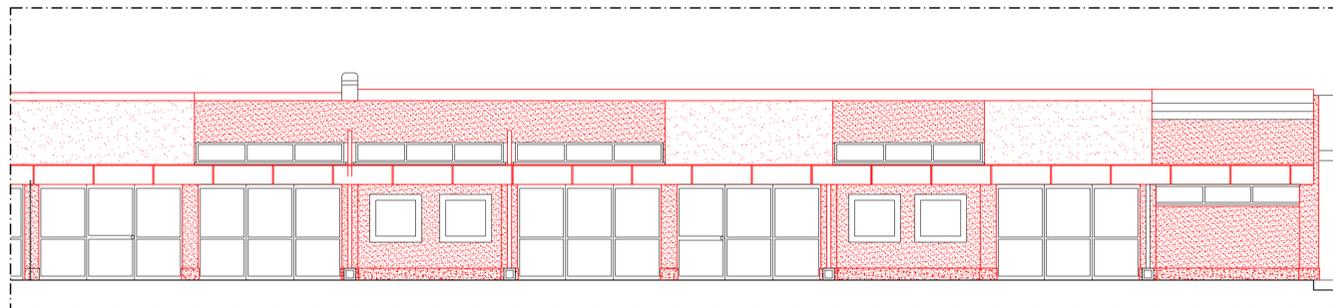

PROSPETTO NORD

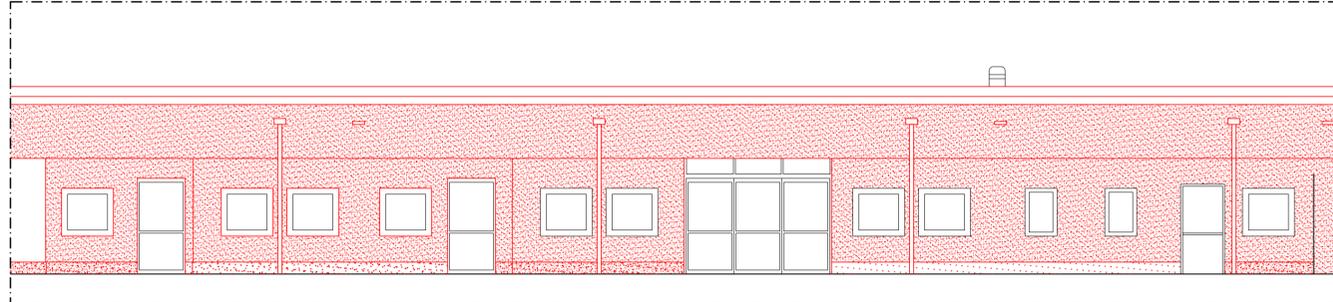

SEZIONE TIPO

