REGIONE PIEMONTE
CITTA' METROPOLITANA DI TORINO
Comune di NOLE

PROGETTO ESECUTIVO
ai sensi dell' art. 23 del **D. Lgs. 16 aprile 2016, n. 50**

INTERVENTO:
RIQUALIFICAZIONE ENERGETICA DI SCUOLA MATERNA
I LOTTO FUNZIONAE

OGGETTO:

DETTAGLI

Proprietà:

COMUNE DI NOLE
Via Devesi n. 14
10076 - Nole (TO)
P. IVA: 01282670015

Progettazione e D.L. generale:
Arch. Dario MORDENTI
P.iva: 09081130016
Piazza Emanuele Filiberto, 7 - 10122 TORINO (TO)
tel: +39 348.44.25.932

Coordinatore per la sicurezza
in fase di progettazione ed esecuzione:
Ing. ALESSANDRO REMONDA
P.iva: 08534280014
Via Paolo Veronesi, 216/5 - 10148 Torino
tel: +39 011,5690275

TAVOLA	**NL_SC_MT_AR_06**
REV.	**--**
SCALA	**1:20**
DATA	**05/10/2017**

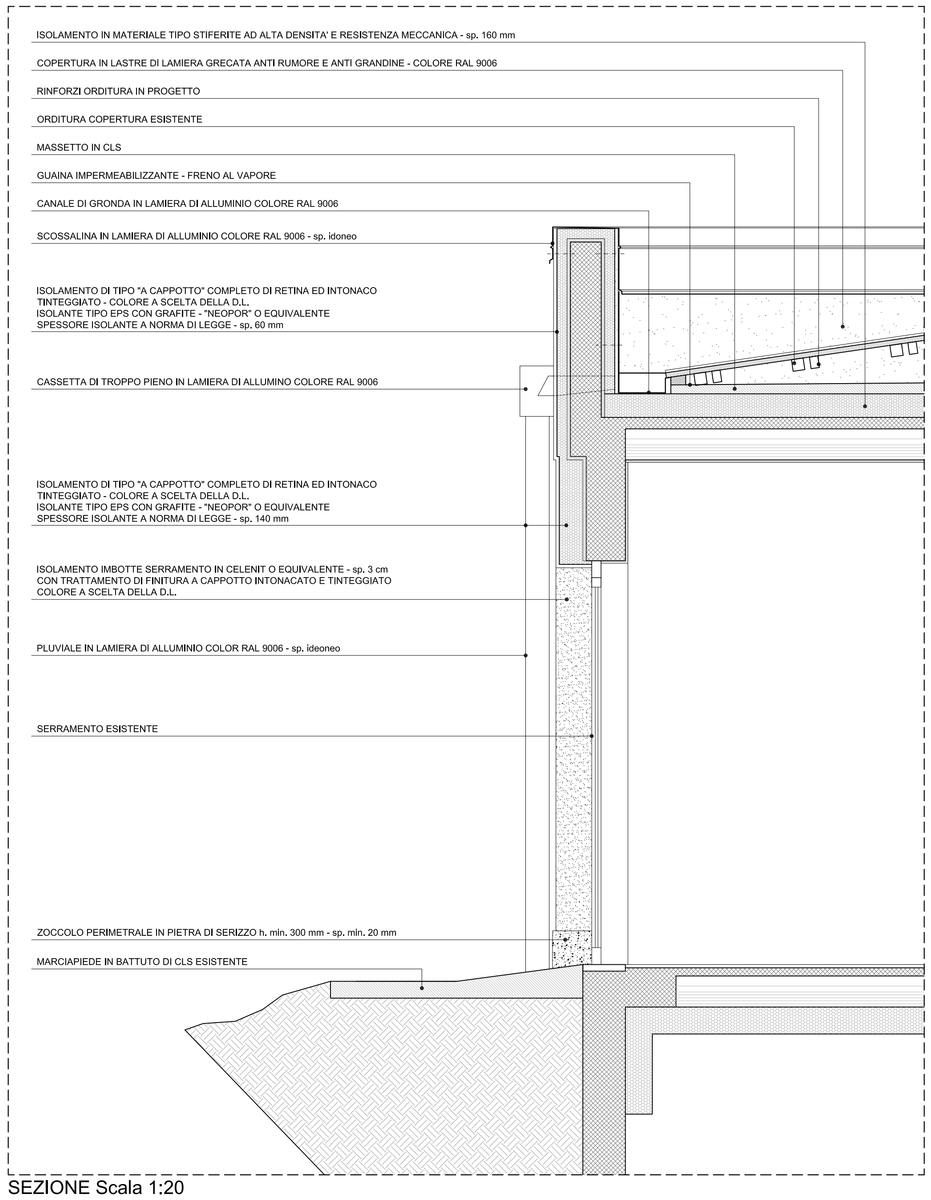

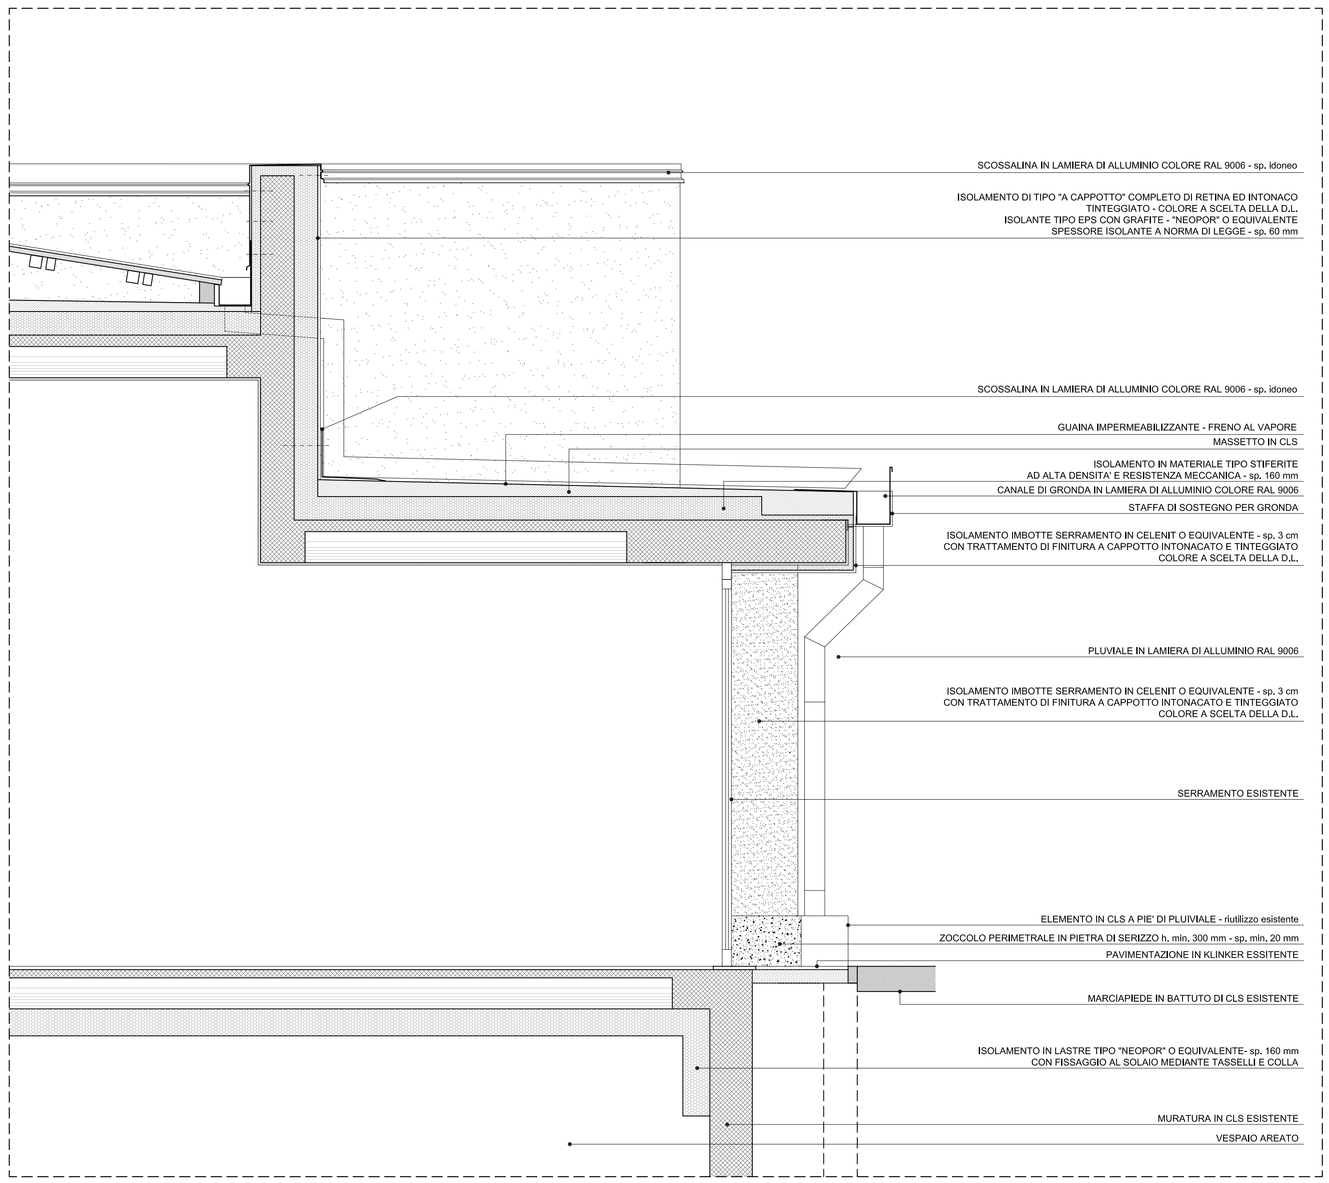

SEZIONE Scala 1:20

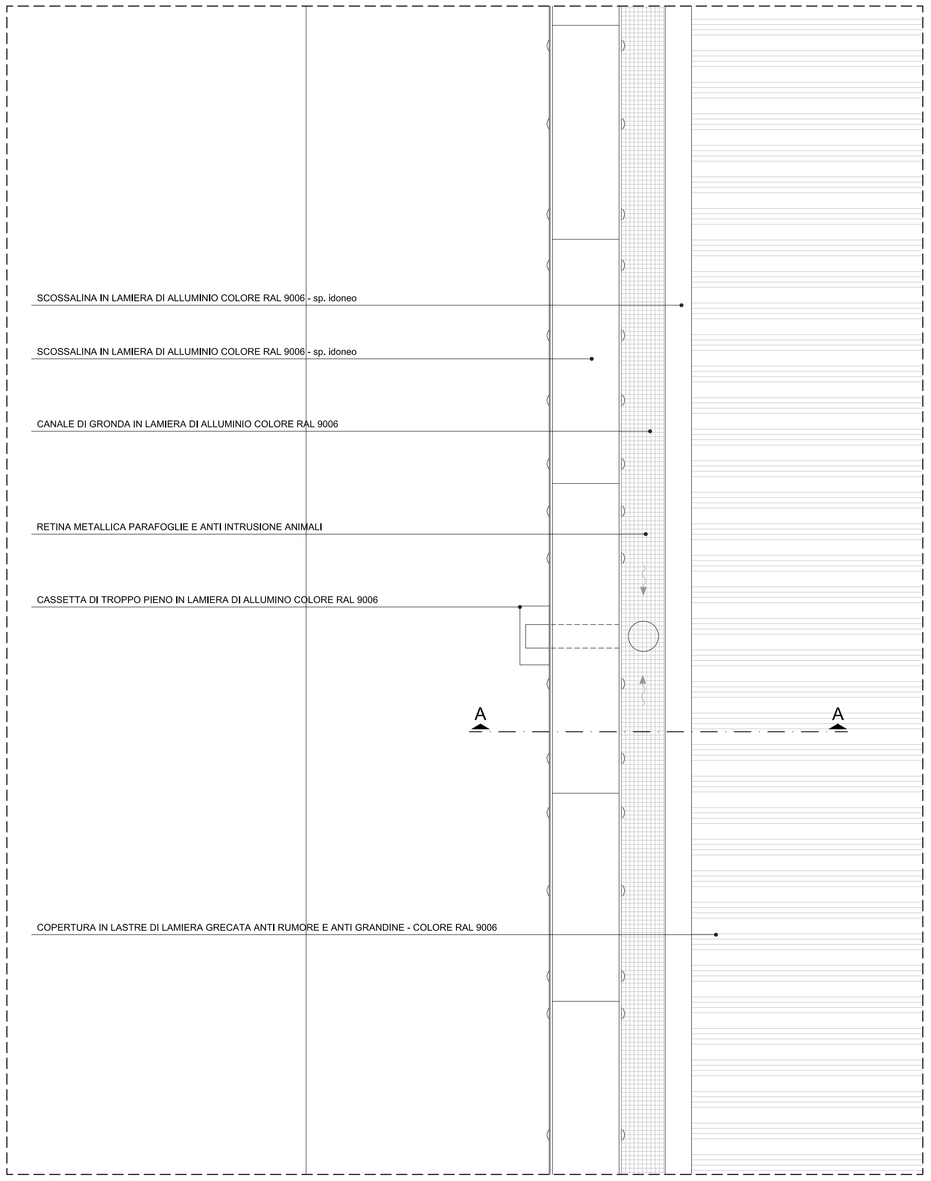

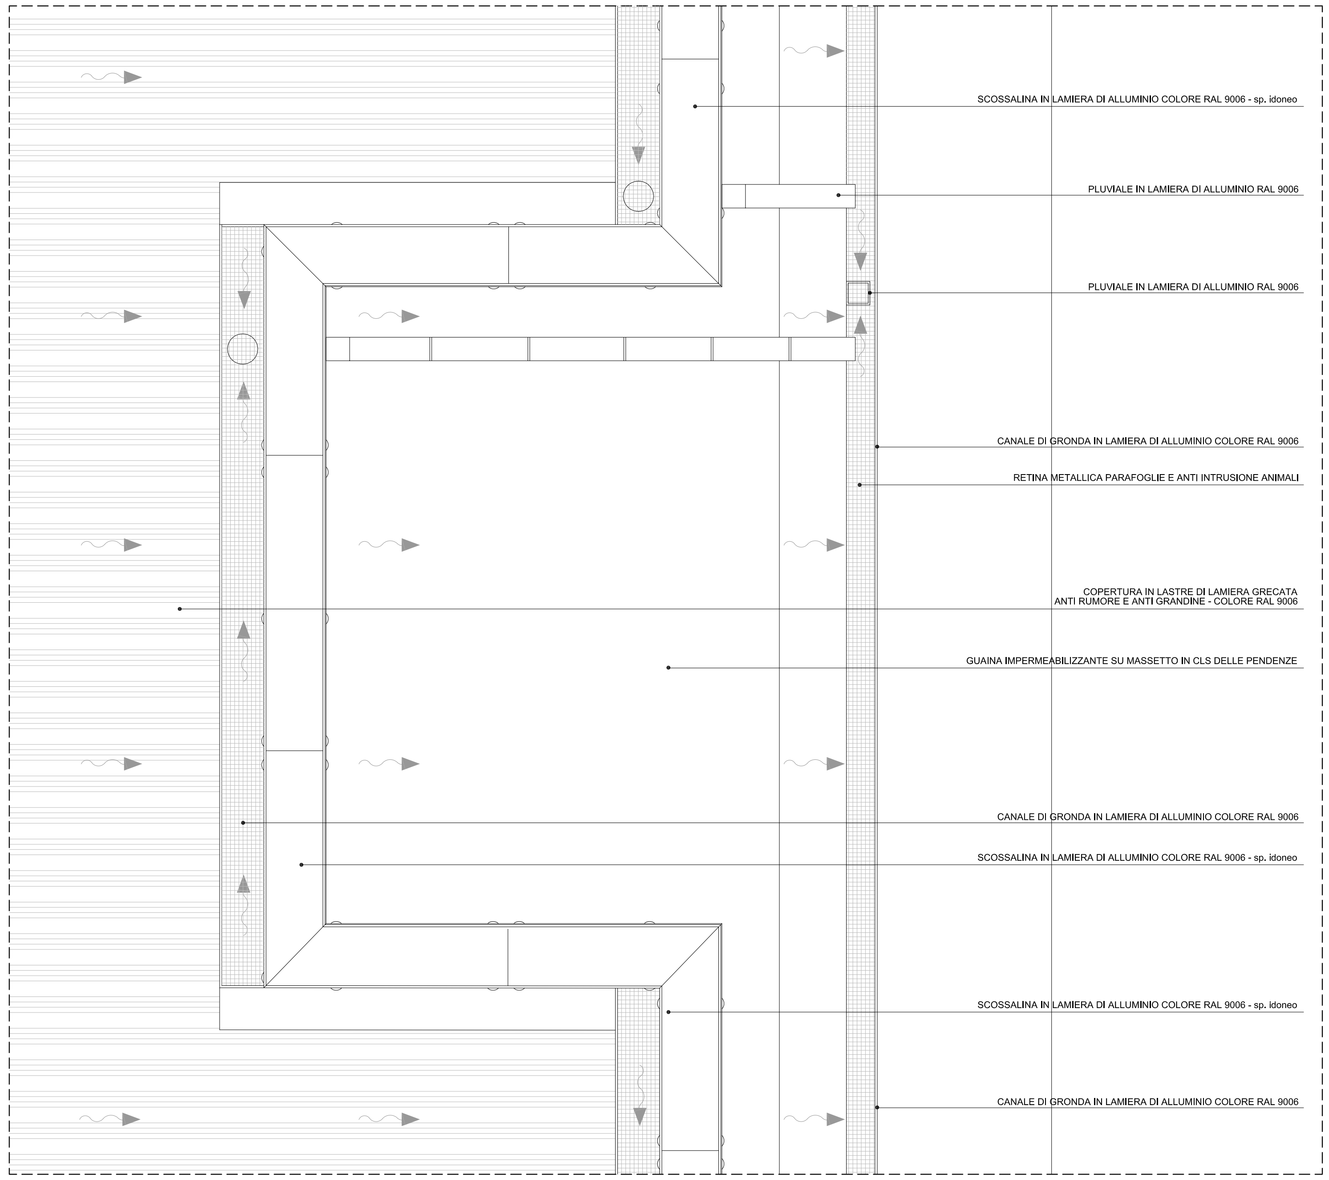

PIANTA Scala 1:20