

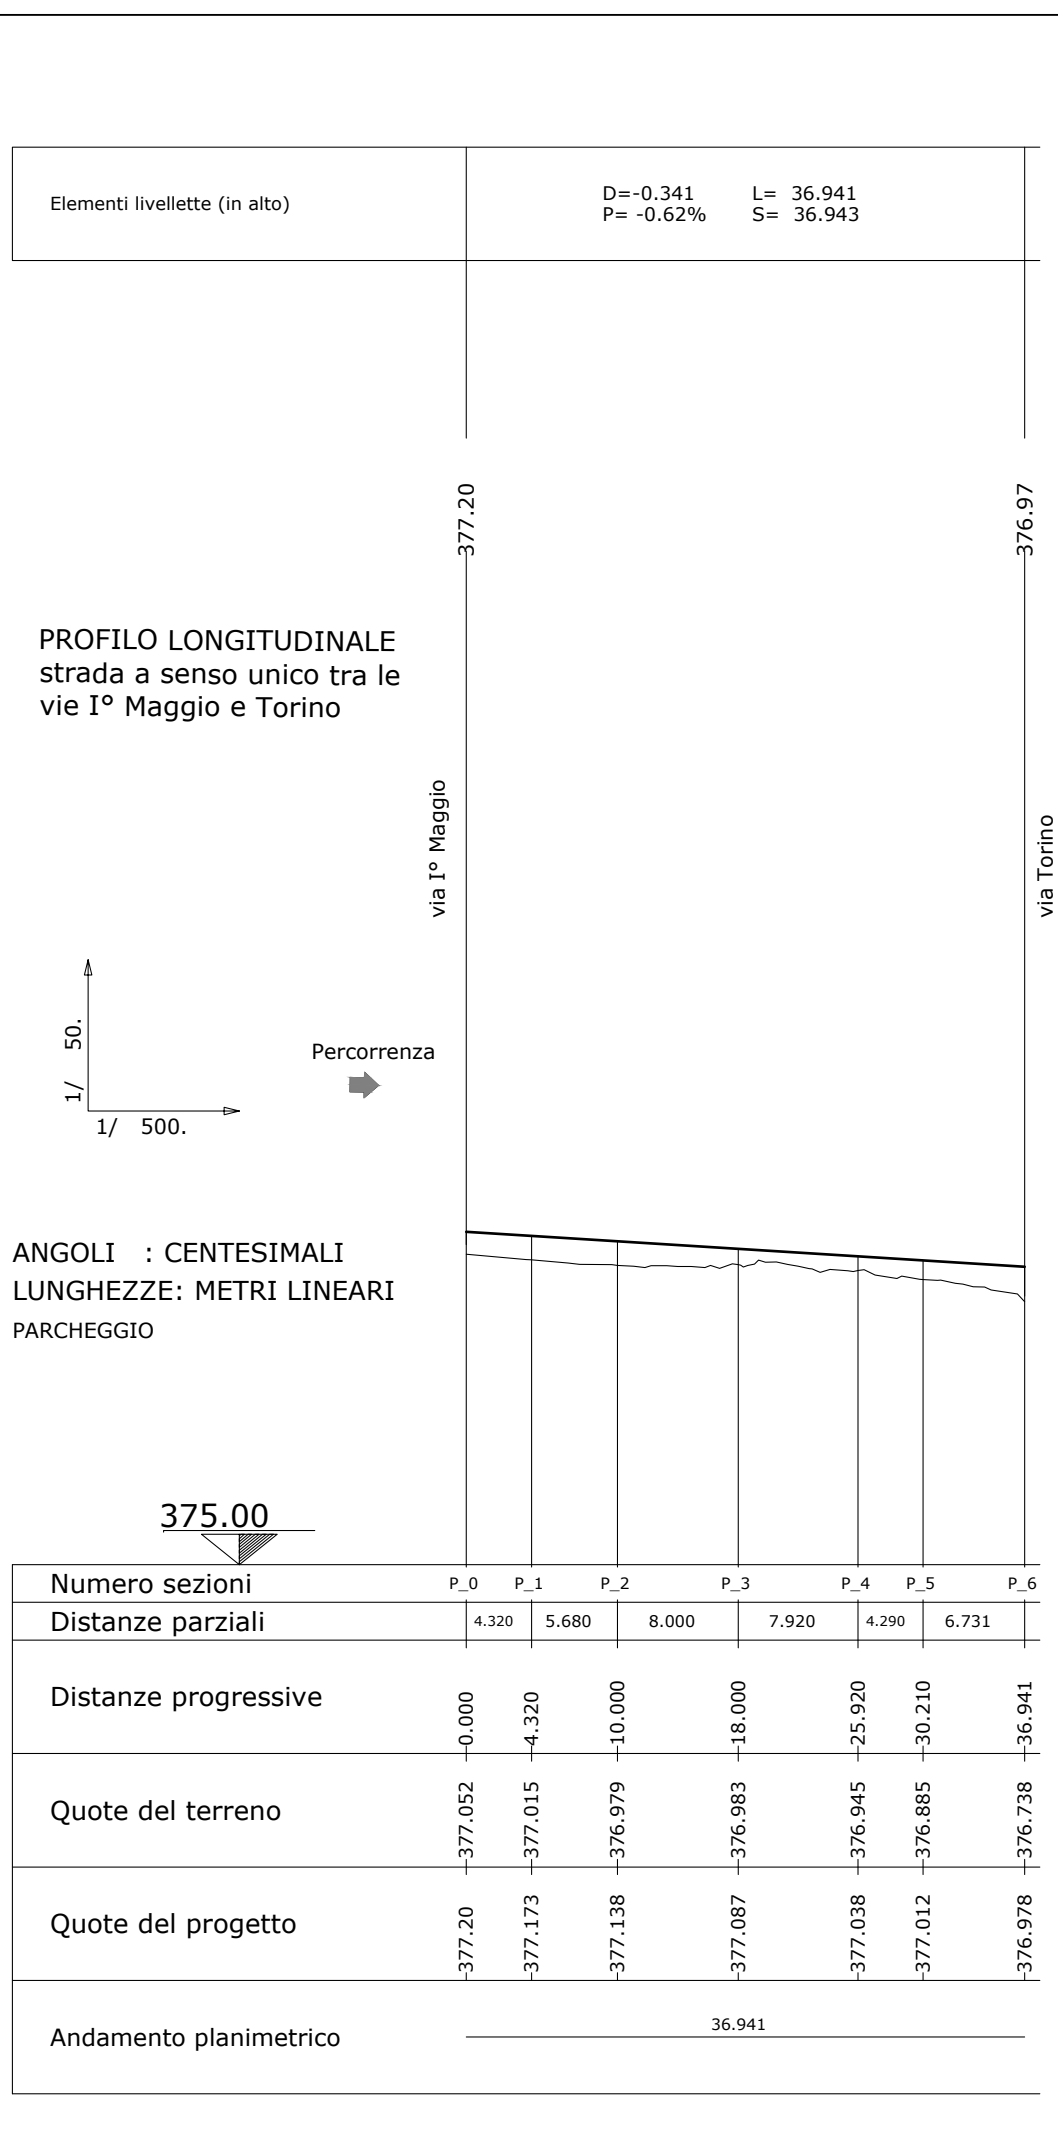


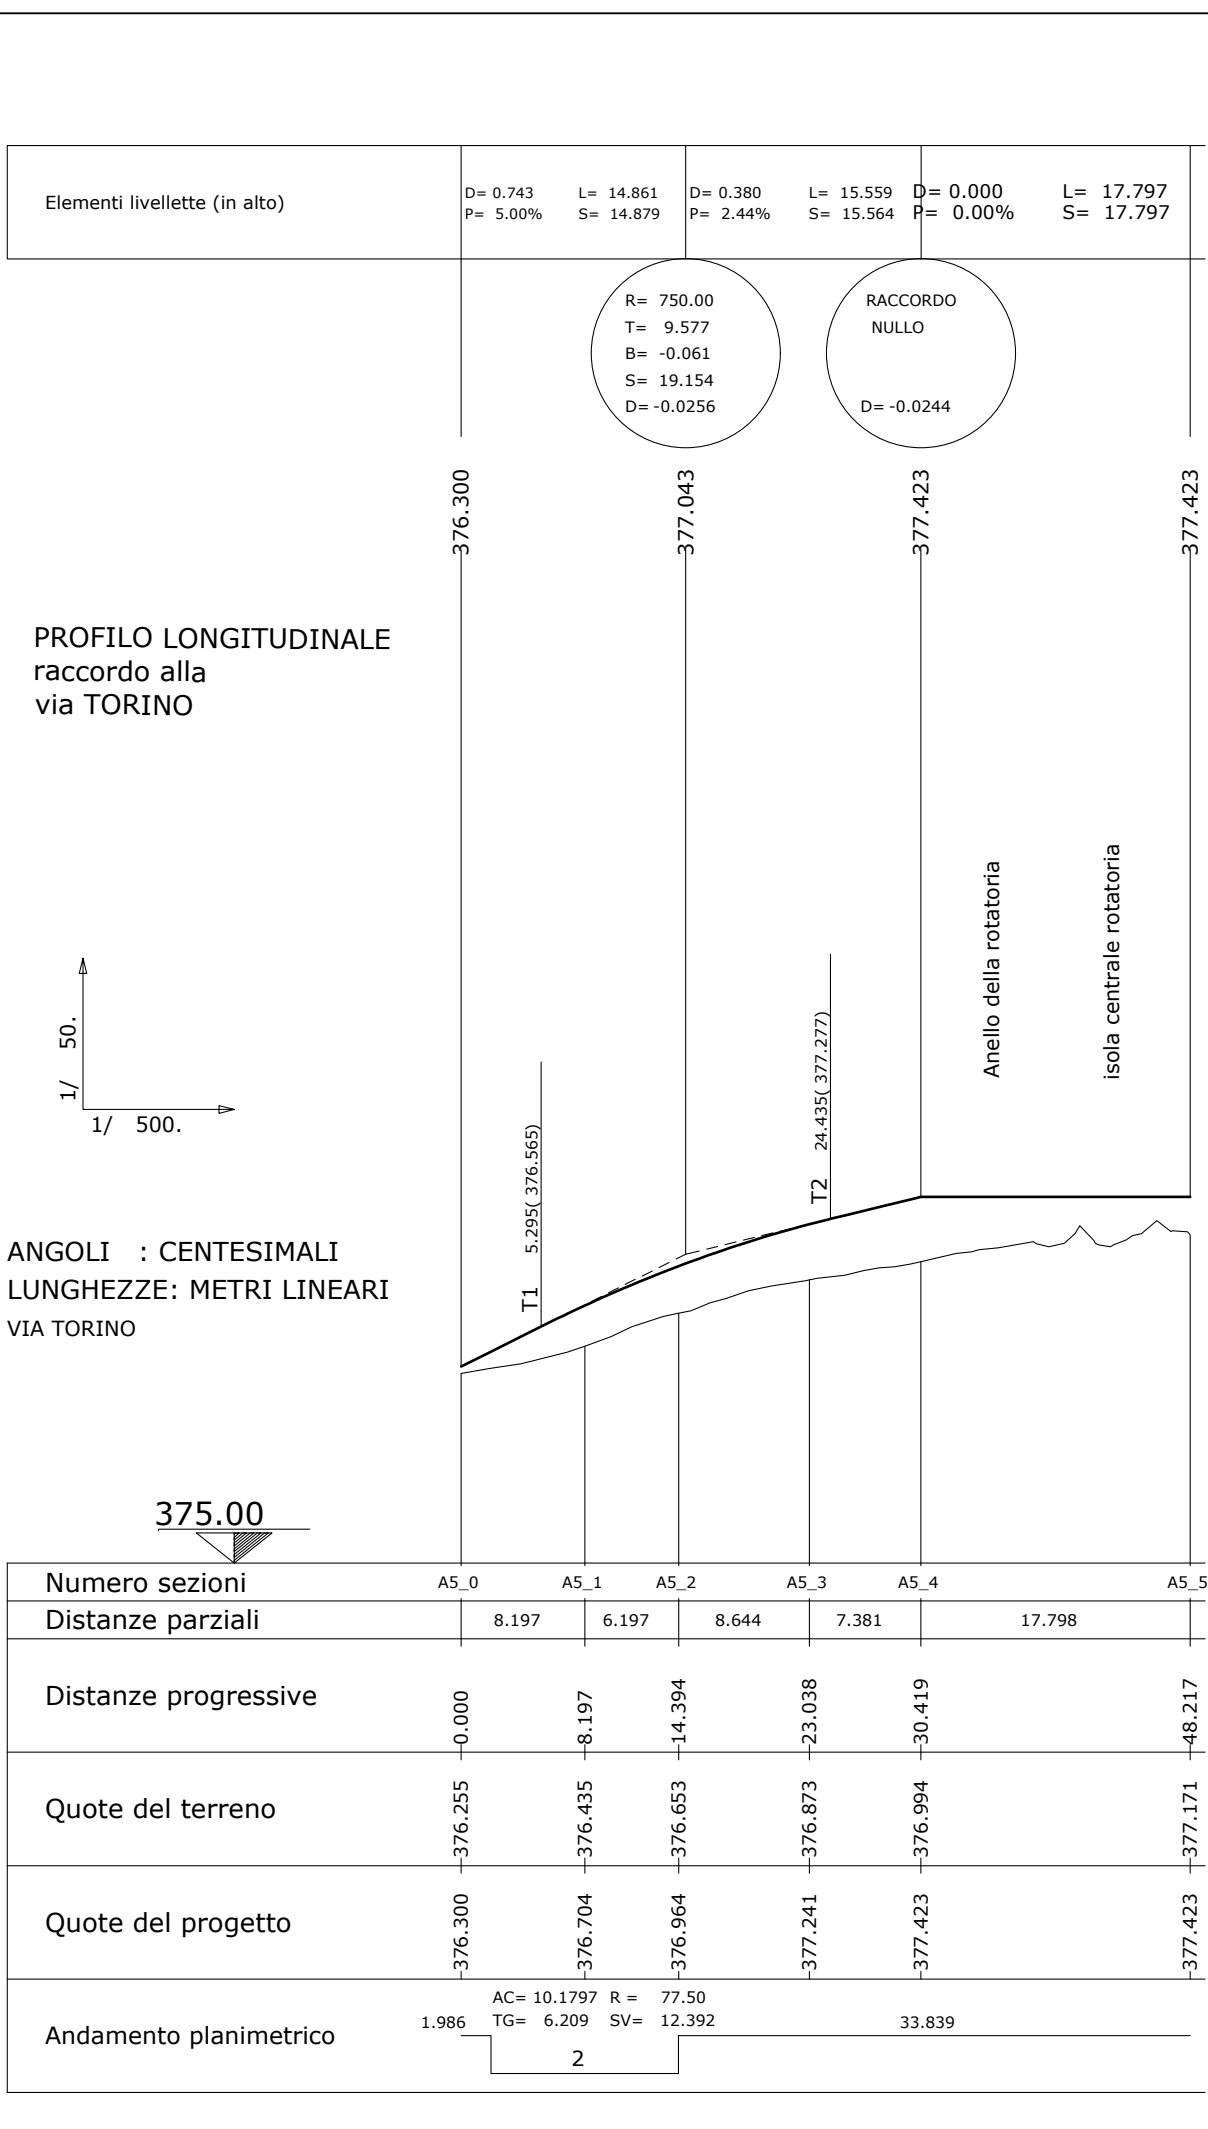

Regione Piemonte

Città Metropolitana di Torino

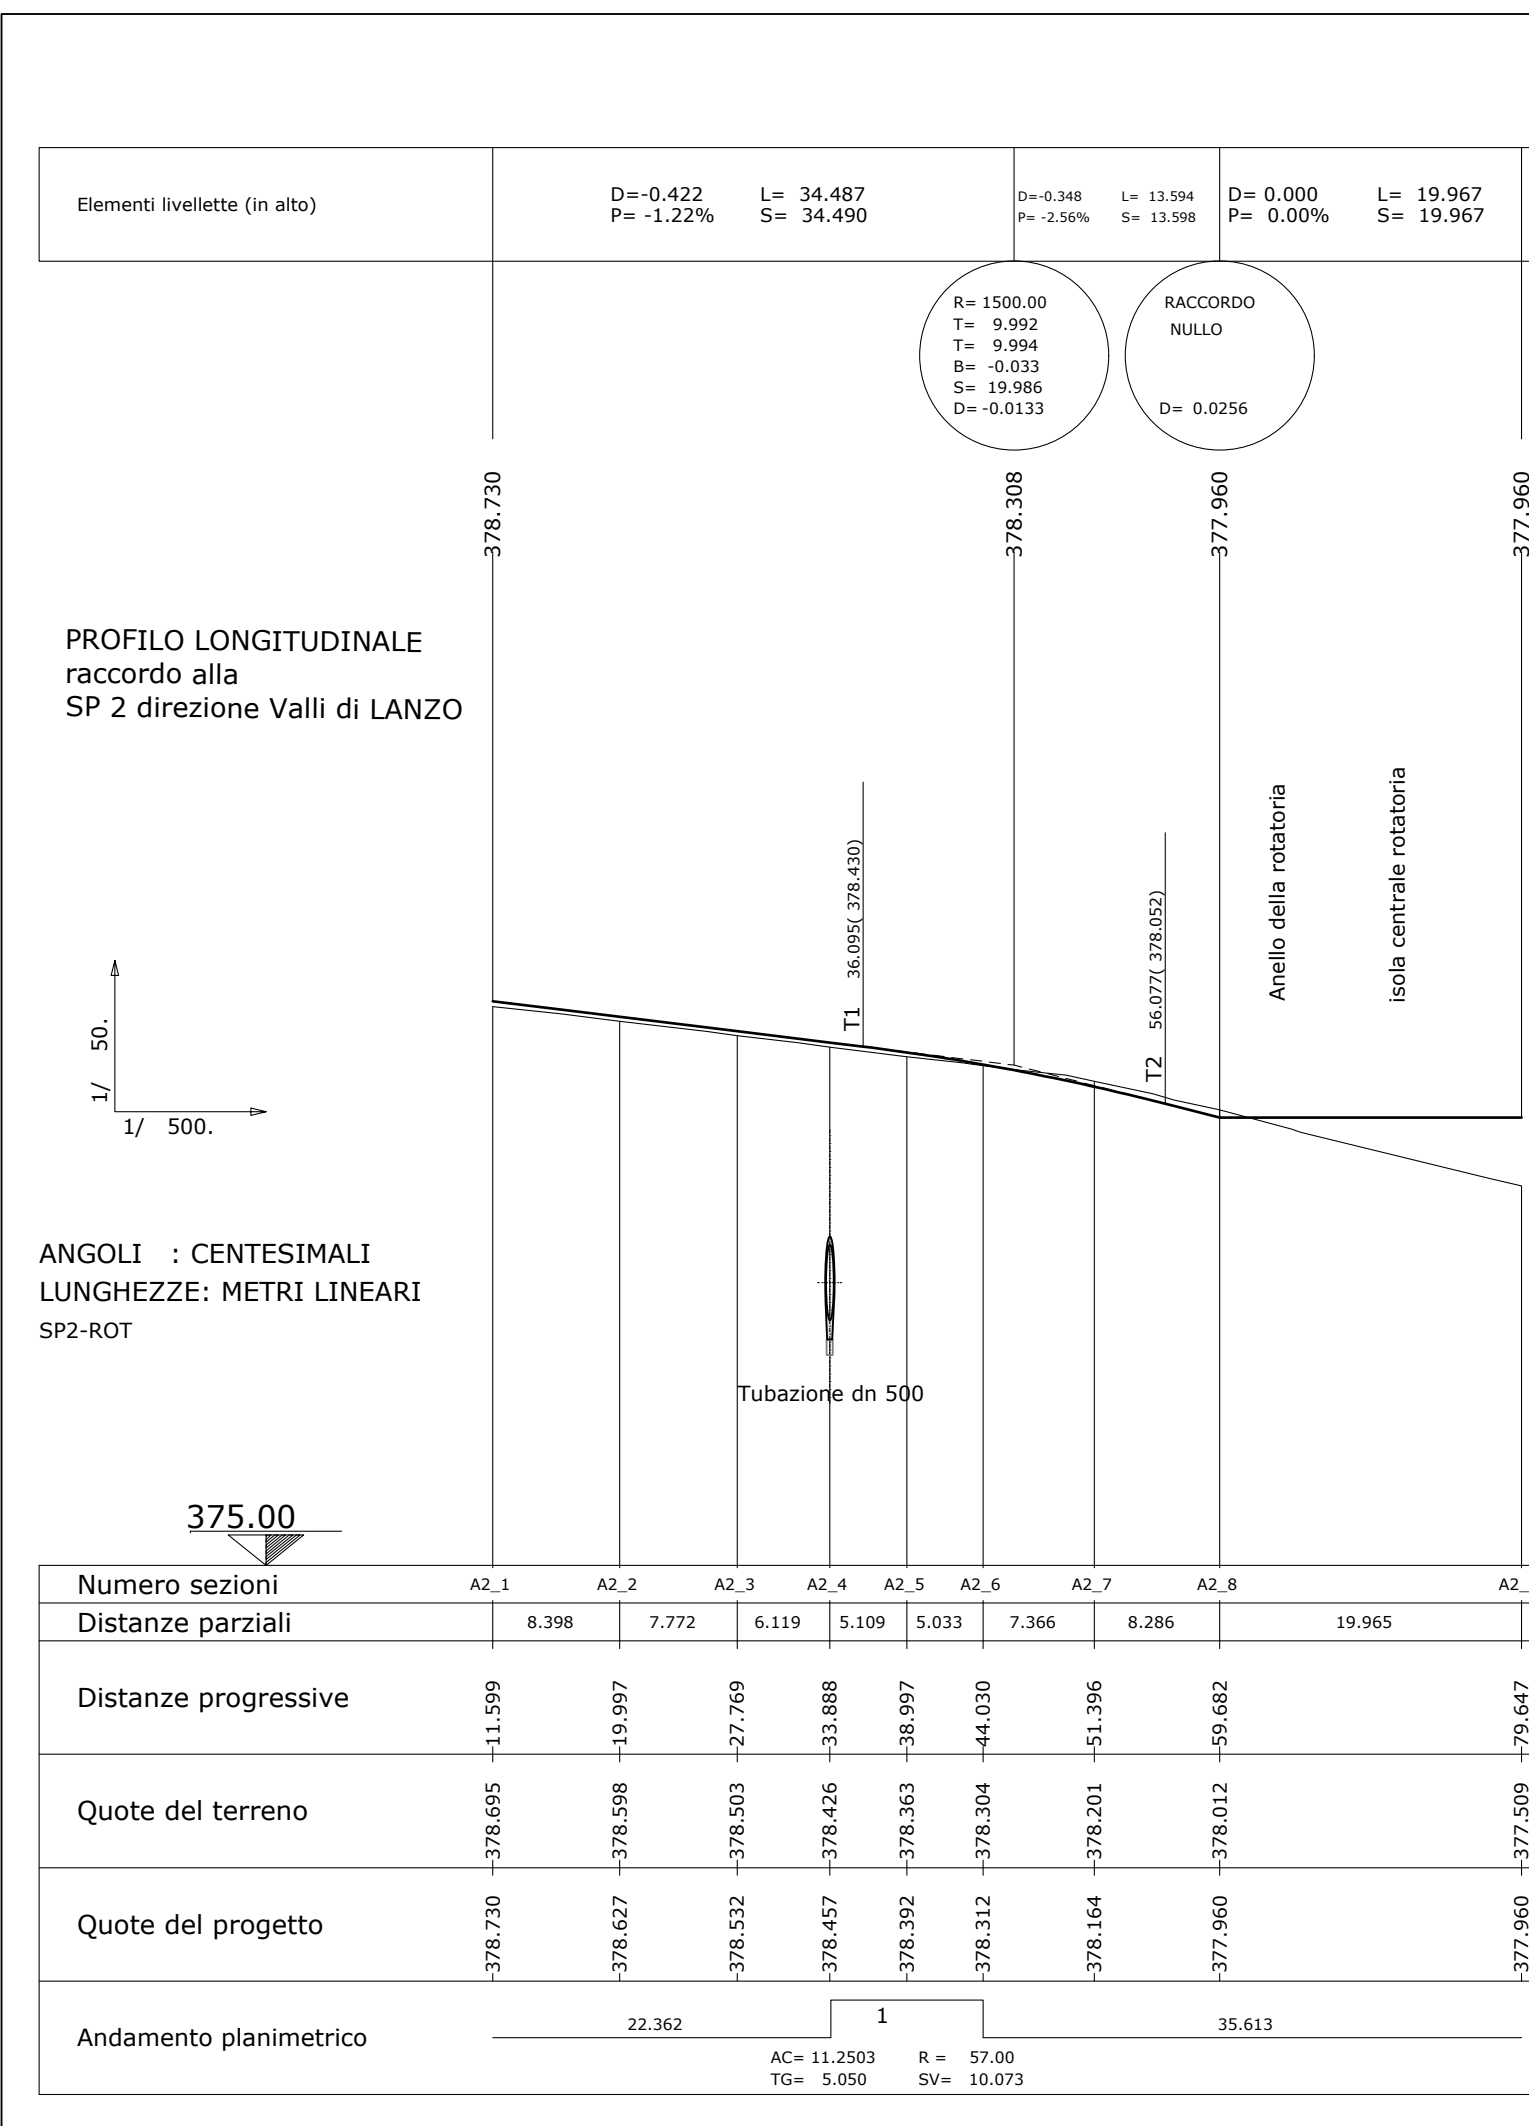

COMUNE DI NOLE

**LAVORI PER LA REALIZZAZIONE DI NUOVA ROTATORIA SU
VIA CIRCONVALLAZIONE - S. P. 2, INCROCIO CON VIA TORINO
E VIA 1° MAGGIO**

PROGETTO DEFINITIVO

PROFILI LONGITUDINALI DI PROGETTO



I progettisti:

Dott. Ing. Bartolomeo VISCONTI

Dott. Ing. Chiara PALESE

Consulenze specialistiche:

Dott. Ing. Fabrizio GALETTI





EDes Ingegneri Associati P. IVA 10758750010
Via Postuma 49, 10142 Torino Tel. +39 011.0262900 Fax. +39 011.0262902
www.edesconsulting.eu edes@edesconsulting.eu

Elaborato	Codice	Revisione	Data	
9	0000-DOB-1_PRP	0	04. 2022	
		1	DIC. 2022	
Scala	1:200			

COMMITTENTE: Comune di Nole
