

COMUNE DI NOLE

Città Metropolitana di Torino

Lavoro:
**EFFICIENTAMENTO ENERGETICO DELLA SCUOLA PRIMARIA
 PADRE GIUSEPPE PICCO DI PIAZZA DELLA RESISTENZA N. 3
 E DEL PALAZZO MUNICIPALE DI VIA DEVESI N. 14**

PROGETTO DEFINITIVO ESECUTIVO

Il progettista:
Luca Ballezio
architetto
studio di architettura
 C.so Martiri della Libertà n. 43 - 10073 - CIRIÈ (TO)
 C.F. BLL LCU 80T14 C722Q
 e-mail: lucaballezio@gmail.com
 tel. +39.011.92.03.614 fax. +39.011.92.56.176

Il Committente:
 COMUNE DI NOLE
 Indirizzo:
 Via Devesi n. 14

Timbro e firma:

Titolo:
INQUADRAMENTO
 P.R.G.C. e ESTRATTO DI MAPPA CATASTO

File:
 DEF-ESEC ARCH.dwg

Livello progett.:
 DEFINITIVO ESECUTIVO

N° documento:
T1

Aggiornamenti:	
Rev:	Data:
-	-


I Collaboratori:

CSP e CSE	Arch. Pier Giuseppe Termini	Data:	Scala:
Progetto elettrico	Ing. Davide Sasso	maggio 2021	varie

Note:
 Questo elaborato è di proprietà riservata. Ne è vietata la riproduzione anche parziale, nonché la presentazione a terzi senza esplicita autorizzazione. L'inosservanza è perseguibile a termini di legge

PALAZZO MUNICIPALE - Via Devesi n. 14

P.R.G.C. - Estratto di mappa - scala 1:2000

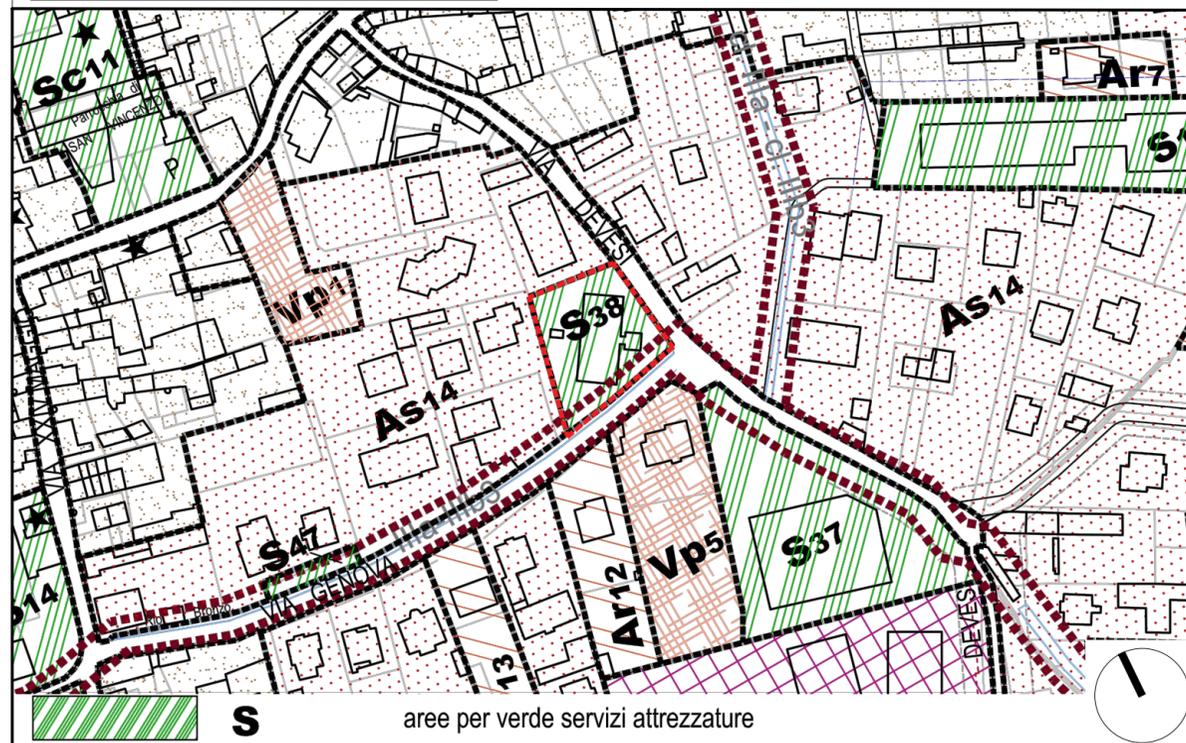


CATASTO TERRENI - Estratto di mappa - Foglio 9, Mappale 1176 - scala 1:750




SCUOLA PRIMARIA PADRE GIUSEPPE PICCO di Piazza della Resistenza n. 3

P.R.G.C. - Estratto di mappa - scala 1:2000

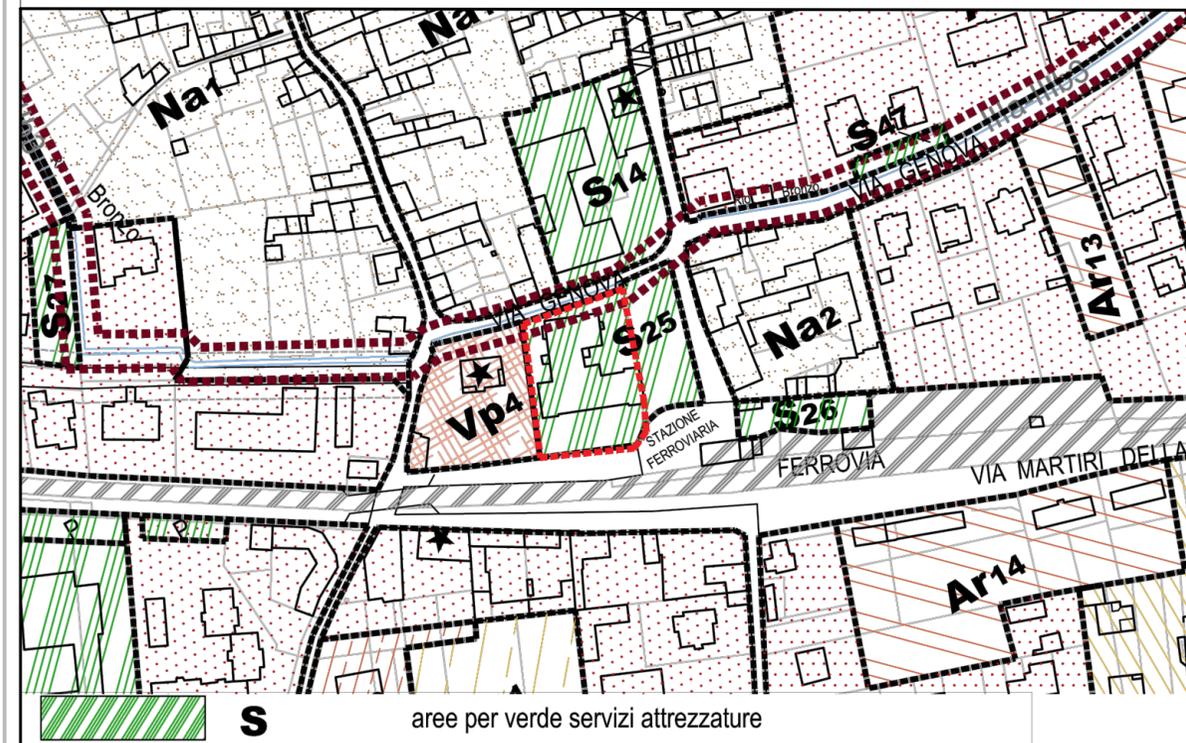

CATASTO TERRENI - Estratto di mappa - Foglio 10, Mappale 2 - scala 1:1500

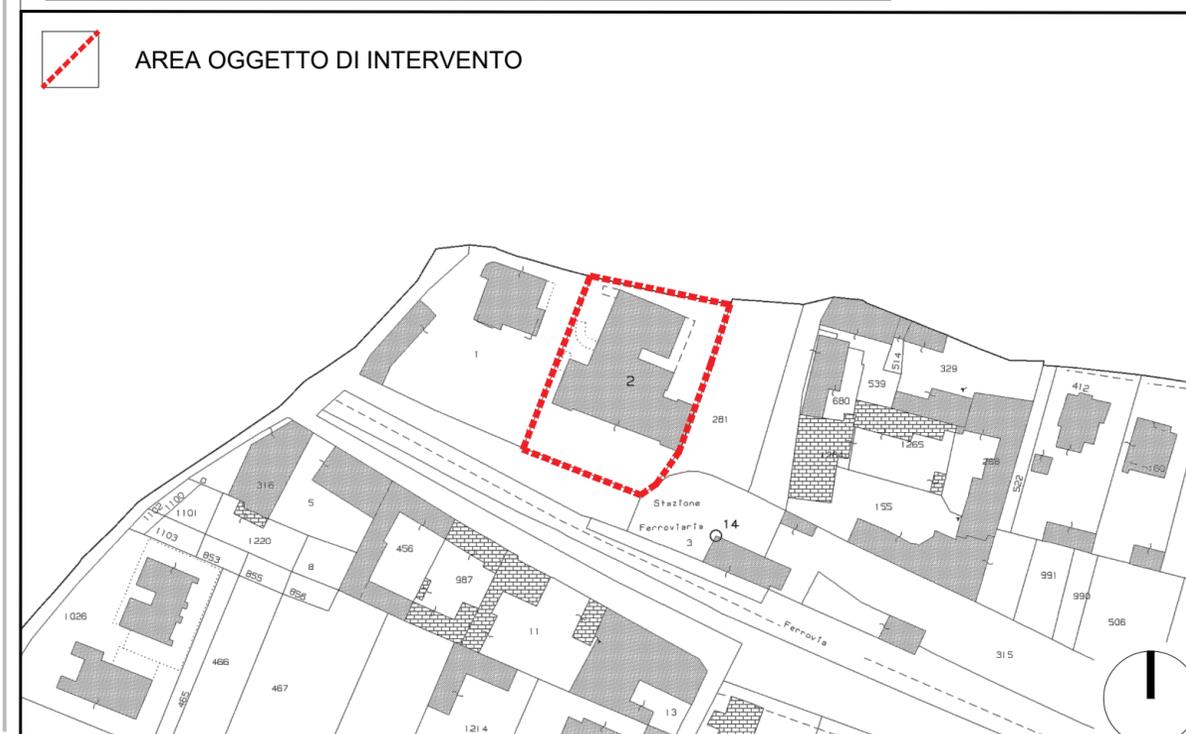

AREA OGGETTO DI INTERVENTO

AREA OGGETTO DI INTERVENTO