

COMUNE DI NOLE
Città Metropolitana di Torino

Lavoro:
**EFFICIENTAMENTO ENERGETICO DELLA SCUOLA PRIMARIA
PADRE GIUSEPPE PICCO DI PIAZZA DELLA RESISTENZA N. 3
E DEL PALAZZO MUNICIPALE DI VIA DEVESI N. 14**

PROGETTO DEFINITIVO ESECUTIVO

Il progettista:
Luca Balesio
architetto
studio di architettura
C.so Martiri della Libertà n. 43 - 10073 - CIRIÈ (TO)
C.F. BLL LCU 80714 C7220
e-mail: luca.balesio@gmail.com
tel. +39.011.92.03.614 fax. +39.011.92.56.176

Il Committente:
COMUNE DI NOLE

Indirizzo:
Via Devesi n. 14

Timbro e firma:

Titolo:
SCUOLA PRIMARIA PADRE G. PICCO

STATO DI FATTO

PROSPETTI E SEZIONI

File:
DEF-ESEC ARCH.dwg

Aggiornamenti:
Rev: -
Data: -

Livello progett.: N° documento:
DEFINITIVO ESECUTIVO
T3

I Collaboratori:
CSP e CSE Arch. Pier Giuseppe Termini
Progetto elettrico Ing. Davide Sasso

Data:
maggio 2021


Scala:
varie

Note:
Questo elaborato è di proprietà riservata. Non è vietata la riproduzione anche parziale, purché la presentazione a terzi senza esplicita autorizzazione. L'inosservanza è perseguibile a termini di legge.

PROSPETTO NORD
scala 1:100



PROSPETTO SUD vista da Via XXIV Maggio
scala 1:100

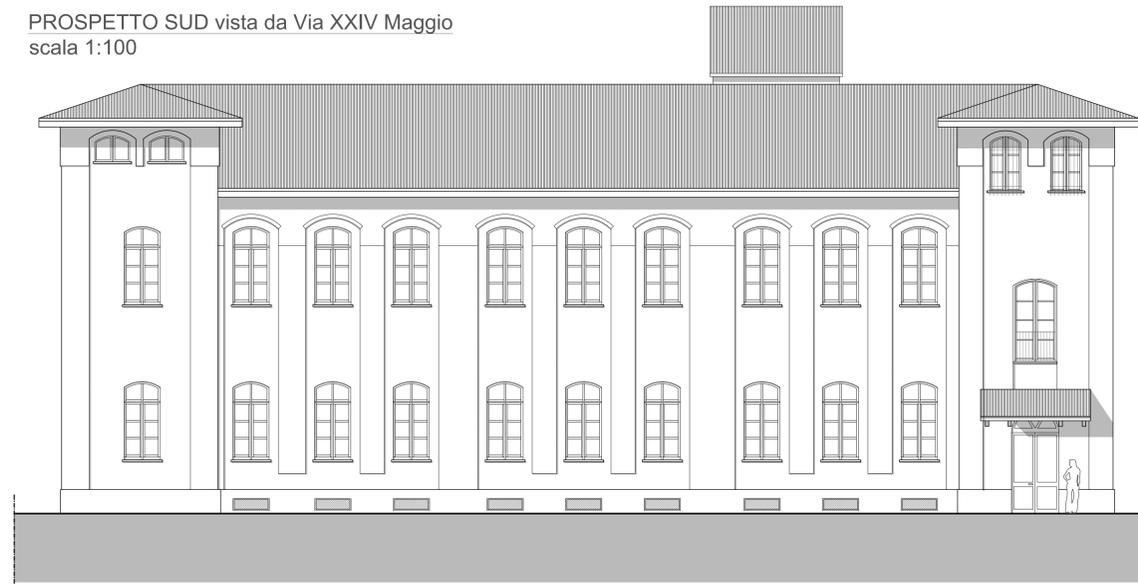

PROSPETTO EST
scala 1:100



SEZIONE AA
scala 1:100



SEZIONE BB -
vista fabbricato Via XXIV Maggio
scala 1:100



PROSPETTO OVEST
scala 1:100

