

STUDIO VESSE
Ingegneri Associati
Via Silvio Pellico, 12 - 10073 CIRIÉ (TO)
Tel. 011 9212229 - Fax 011 9224782

REGIONE PIEMONTE PROVINCIA DI TORINO
COMUNE DI NOLE

Ing. Mario Vaudagna
LAVORI DI REALIZZAZIONE DI n° 2 GUADI SU COLATORI DEL CANALE DEL CONSORZIO DEI COMUNI E DEGLI UTENTI INDUSTRIALI DELLA RIVA SINISTRA STURA (ORA CONSORZIO DI 2° GRADO VALLI DI LANZO) IN LOCALITA' SAN VITO, NONCHE' ALLA SISTEMAZIONE DELLA STRADA INTERPODERALE DI COLLEGAMENTO TRA LA CAPPELLA DI SAN VITO E IL TORRENTE STURA I LOTTO

PROGETTO ESECUTIVO

Il Committente

Tav. 5


PROFILO LONGITUDINALE E SEZIONE ATTRAVERSAMENTI

Scala 1:100

DATA MARZO 2016

SEZIONE N.5


distanze scala 1:100
quote scala 1:100

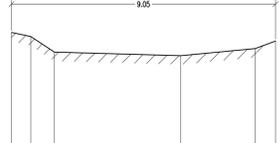

SEZIONI	1	2	3	4	5	6
QUOTA TERRENO	361.86	361.72	361.18	361.07	361.31	361.57
DIST. PARZIALE TERRENO	0.66	0.81	4.33	2.55	0.70	0.70
DIST. PROGRESSIVA TERRENO	0.00	0.66	1.47	5.80	6.46	7.16
PENDENZE TERRENO			2.77	9.41		

SEZIONE N.6


distanze scala 1:100
quote scala 1:100

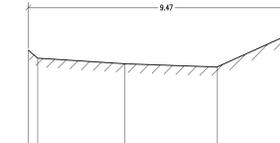

SEZIONI	1	2	3	4	5
QUOTA TERRENO	361.25	360.98	360.79	360.68	362.25
DIST. PARZIALE TERRENO	0.32	2.99	3.16	3.00	
DIST. PROGRESSIVA TERRENO	0.00	0.32	3.31	6.47	9.47
PENDENZE TERRENO		6.35	3.48	44.86	


SEZIONE N.1

distanze scala 1:100
quote scala 1:100

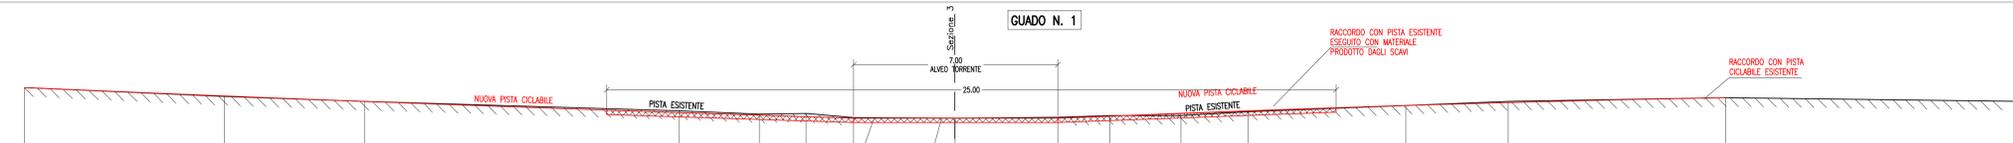

SEZIONI	1	2	3	4	5	6	7	8	9	10	11	12	13	14	15
QUOTA TERRENO	363.13	362.83	362.66	362.34	362.23	362.25	362.11	362.09	362.12	362.18	362.18	362.31	362.52	362.66	362.79
DISTANZA PARZIALE TERRENO		6.85	4.80	10.80	2.74	1.60	1.63	3.48	3.52	1.78	2.44	2.30	5.41	3.51	10.15
DISTANZA PROGRESSIVA TERRENO	0.00	6.85	11.65	22.45	25.19	26.79	28.42	31.90	35.42	37.20	39.64	41.94	47.35	50.86	61.01
PENDENZE TERRENO		4.38	3.54	2.96	4.01	1.25	8.59	0.57	0.85	3.37	0.00	5.65	3.88	3.99	1.28
QUOTA SPONDA															
DISTANZA PARZIALE															

SEZIONE N.2

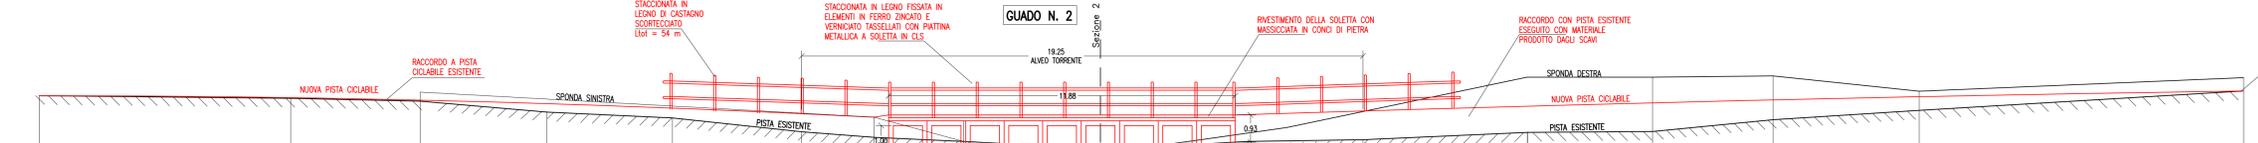

SEZIONI	16	17	18	19	20	21	22	23	24	25	26	27	28	29	30	31	32
QUOTA TERRENO	362.66	362.57	362.47	362.10	361.90	361.43	361.24	361.10	360.91	360.90	361.10	361.16	361.41	361.44	361.84	362.16	362.82
DISTANZA PARZIALE TERRENO		8.62	4.44	4.35	4.30	4.43	2.48	3.07	3.53	2.77	3.44	3.95	5.64	4.29	4.13	5.01	11.12
DISTANZA PROGRESSIVA TERRENO	88.46	97.08	101.52	105.87	110.17	114.60	117.08	120.15	123.68	126.45	129.89	133.84	139.48	143.77	147.90	152.91	164.03
PENDENZE TERRENO		1.04	2.25	5.07	4.42	10.61	7.66	4.56	5.67	0.36	5.52	1.52	4.43	0.70	9.69	6.39	7.12
QUOTA SPONDA																	
DISTANZA PARZIALE					15.56						22.40						

SEZIONE N.3


distanze scala 1:100
quote scala 1:100



SEZIONI	1	2	3	4	5
QUOTA TERRENO	362.15	361.85	362.09	361.61	361.42
DISTANZA PARZIALE TERRENO		6.00	7.62	5.78	6.00
DISTANZA PROGRESSIVA TERRENO	0.00	6.00	13.62	19.40	25.40
PENDENZE TERRENO			0.13	0.52	
QUOTA SPONDA SINISTRA		362.08	362.30	362.11	
DISTANZA PARZIALE			7.62	5.78	

SEZIONE N.4

distanze scala 1:100
quote scala 1:100

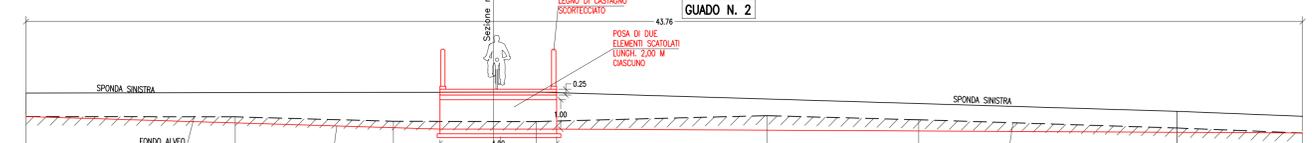

SEZIONI	1	2	3	4	5	6	7	8
QUOTA TERRENO	361.07	361.06	360.91	360.90	361.10	360.96	360.68	360.51
DIST. PARZIALE TERRENO		7.17	5.42	4.90	7.91	8.86		
DIST. PROGRESSIVA TERRENO	0.00	7.17	12.59	17.49	25.40	34.26	43.12	52.03
PENDENZE TERRENO		0.14	2.77	0.20	2.53	2.69	3.16	4.25
QUOTA SPONDA SINISTRA	361.66			361.78				
DISTANZA PARZIALE			17.49				21.97	