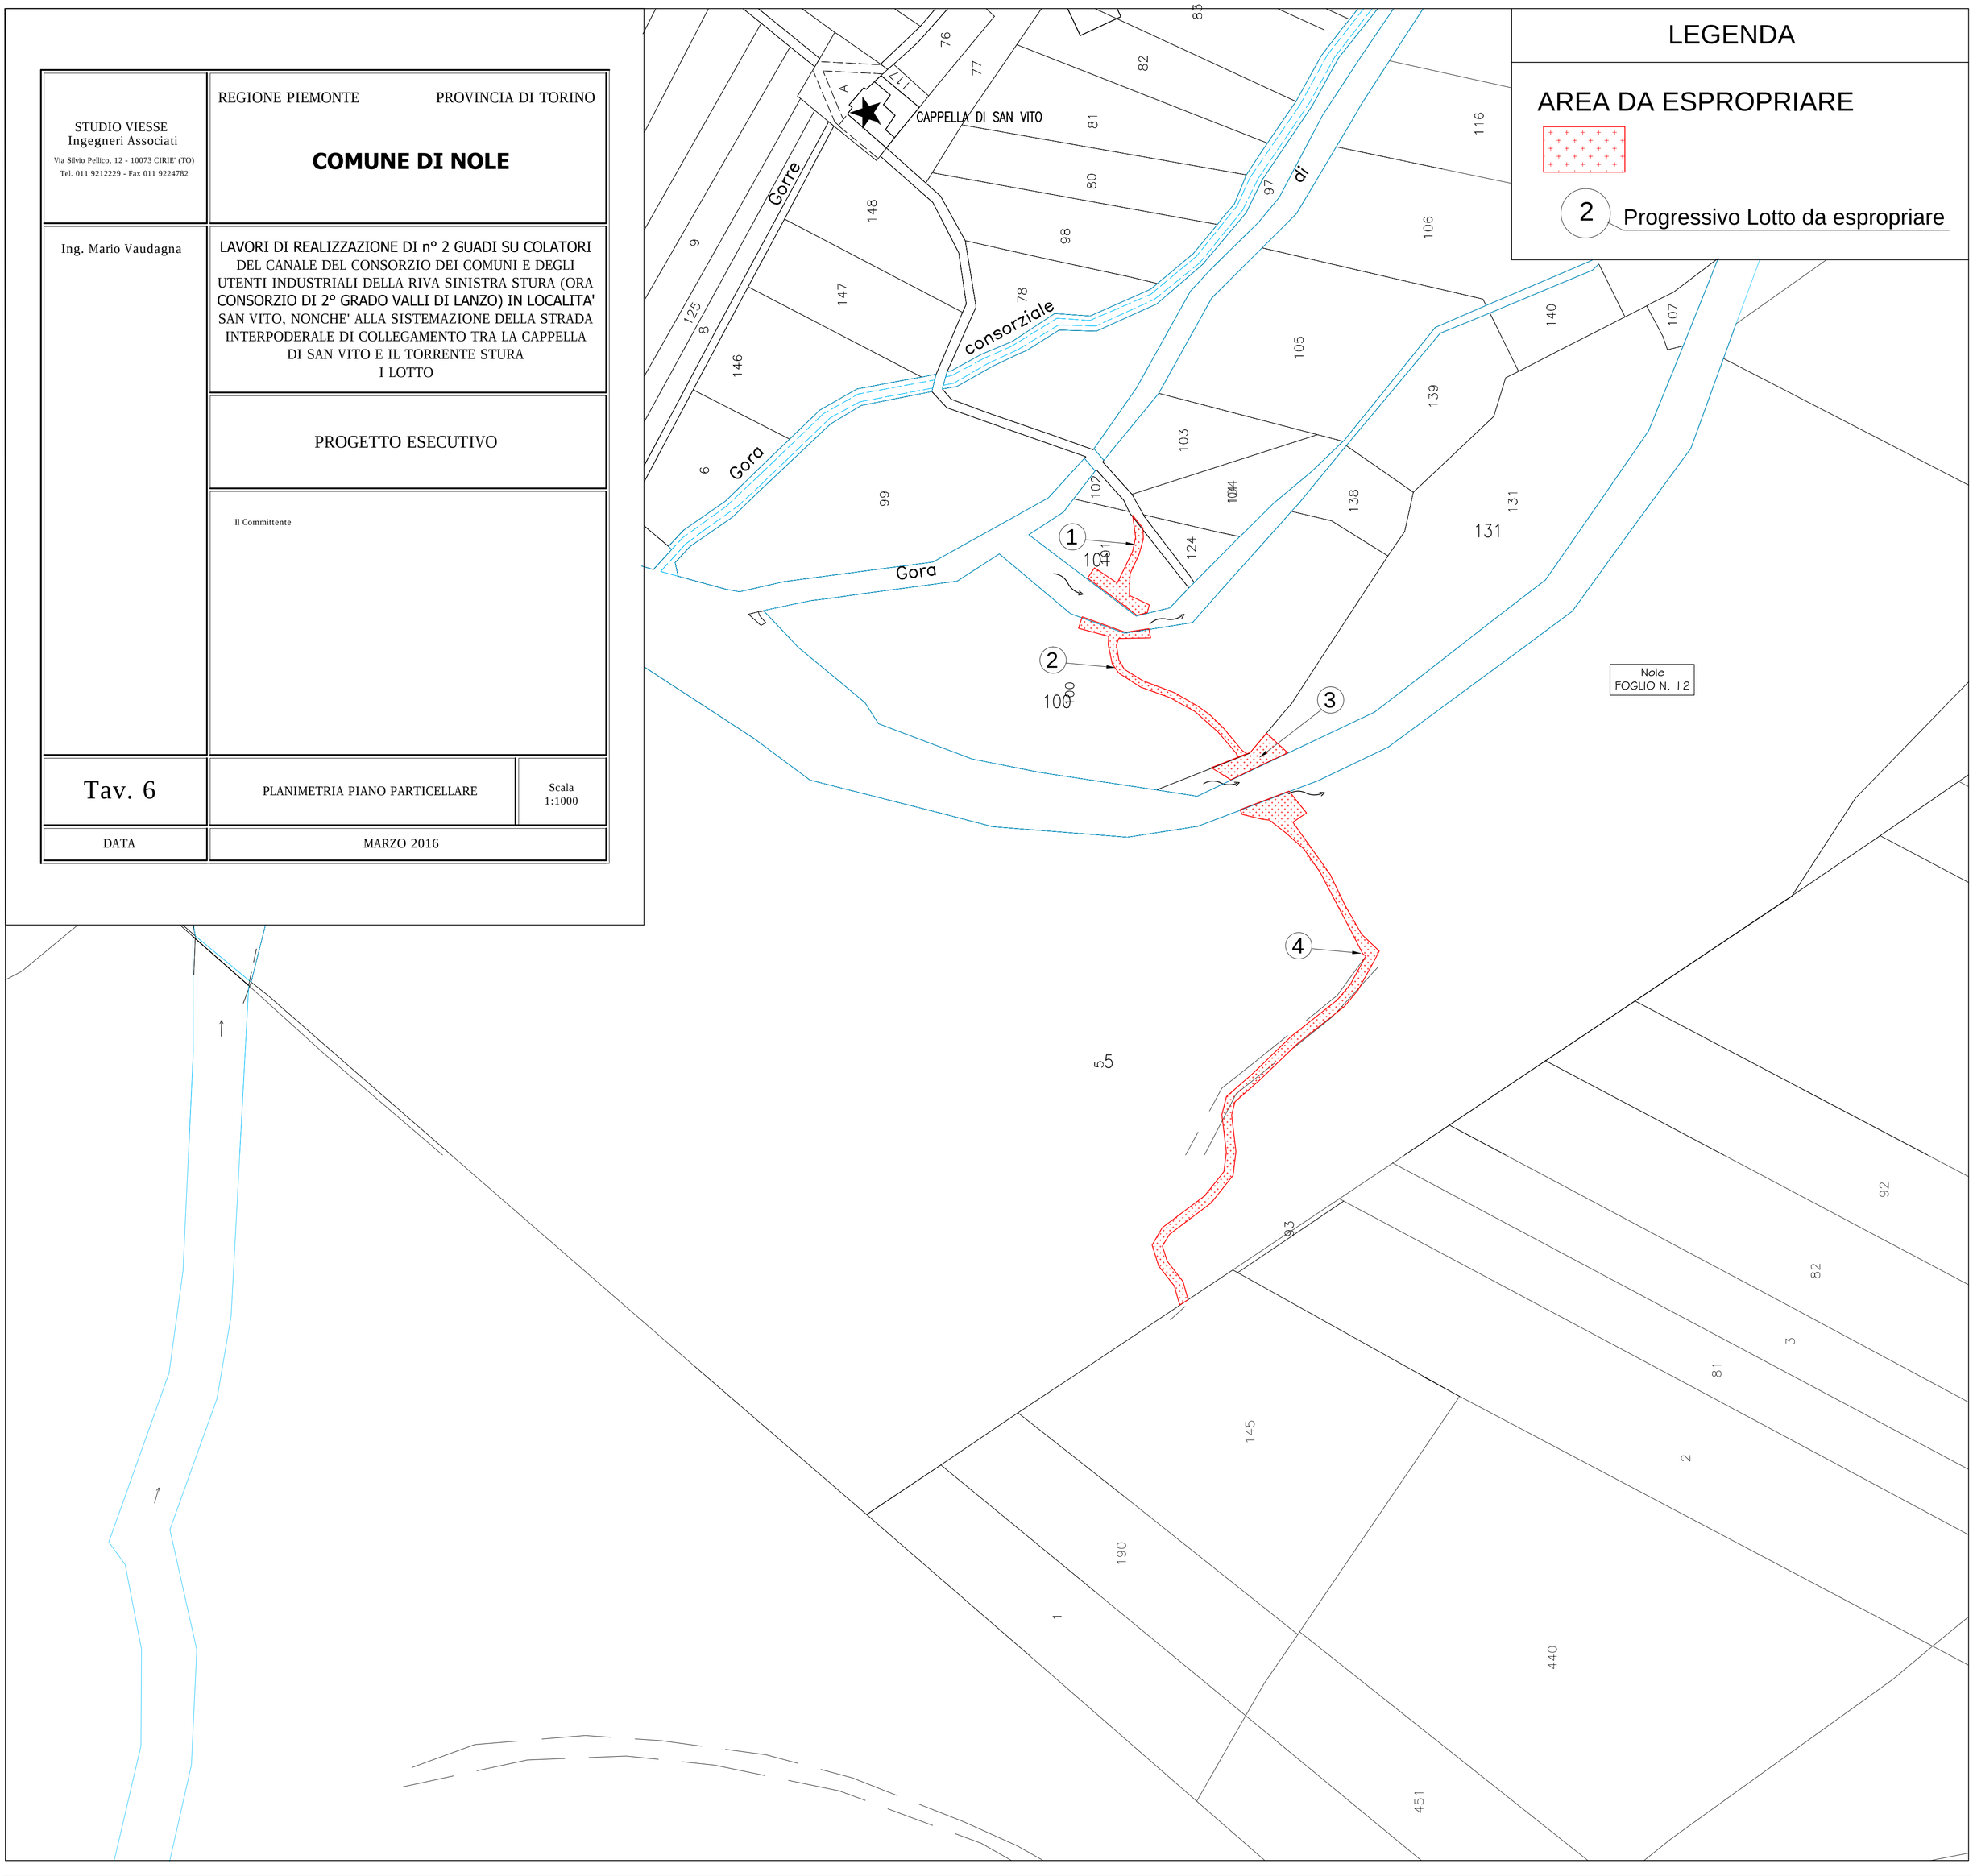STUDIO VIESSE Ingegneri Associati Via Silvio Pellico, 12 - 10073 CIRIE' (TO) Tel. 011 9212229 - Fax 011 9224782	REGIONE PIEMONTE PROVINCIA DI TORINO **COMUNE DI NOLE**	
Ing. Mario Vaudagna	LAVORI DI REALIZZAZIONE DI n° 2 GUADI SU COLATORI DEL CANALE DEL CONSORZIO DEI COMUNI E DEGLI UTENTI INDUSTRIALI DELLA RIVA SINISTRA STURA (ORA CONSORZIO DI 2° GRADO VALLI DI LANZO) IN LOCALITA' SAN VITO, NONCHE' ALLA SISTEMAZIONE DELLA STRADA INTERPODERALE DI COLLEGAMENTO TRA LA CAPPELLA DI SAN VITO E IL TORRENTE STURA I LOTTO	
	PROGETTO ESECUTIVO	
	Il Committente	
Tav. 6	PLANIMETRIA PIANO PARTICELLARE	Scala 1:1000
DATA	MARZO 2016