PROPRIETA' :	**CBC srl** P.I. 07718960011 Casalle T.se Piazza Canavera n. 1
	DUE D Società Cooperativa P.I. 02327860066 Corsi Via Vigna 88/D
UBICAZIONE :	**NOLE** Strada Barotto
OGGETTO :	Piano Esecutivo Convenzionato di Via Barotto Area **An 19** Rilievo Planoaltimetrico, Urbanizzazioni esistenti, Verifica Superficie Territoriale e delle Strade esistenti, Calcoli planovolumetrici

IL TECNICO :

LA PROPRIETA' :

IL COMUNE :

N

2019/02

TAV. 1/4

ELABORATO "2"

ESTRATTO DI P.R.G.C.

scala 1:2000

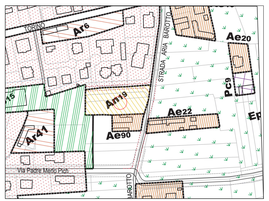

ESTRATTO DI MAPPA

scala 1:1500

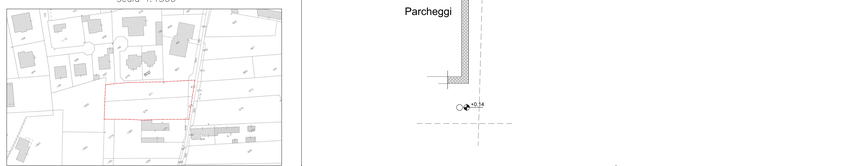

RILIEVO PLANOALTIMETRICO

scala 1:200

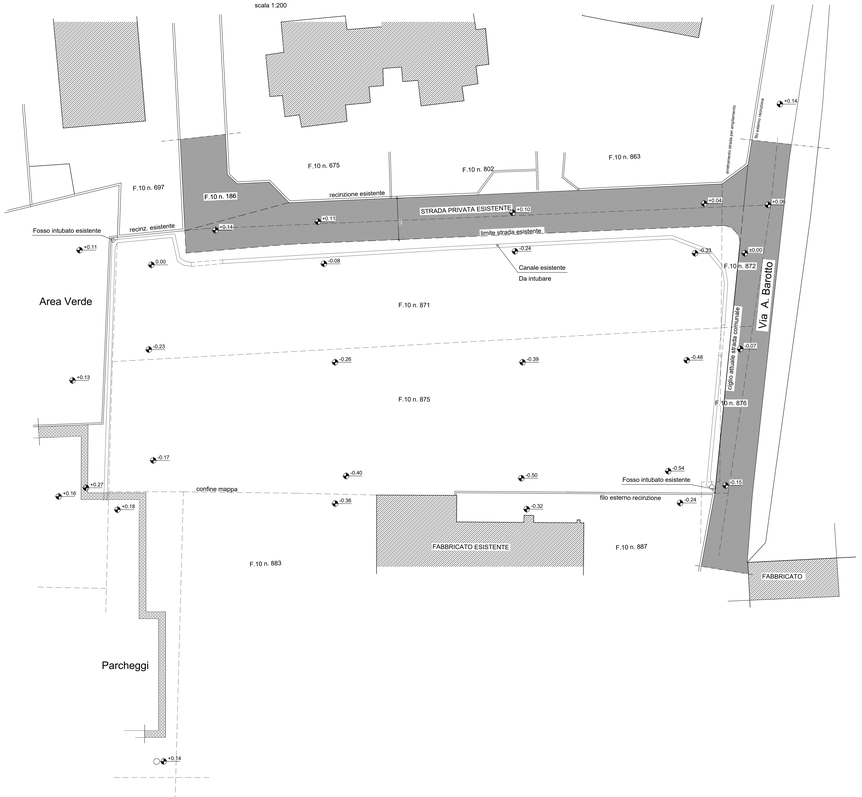

PLANIMETRIA GENERALE URBANIZZAZIONI ESISTENTI

scala 1:500

LEGENDA URBANIZZAZIONI ESISTENTI

- FOGNATURA COMUNALE
- RETE IDRICA
- RETE ILLUMINAZIONE PUBBLICA
- RETE GAS
- RETE ENEL
- CANALE IRRIGUO ESISTENTE

VERIFICA SUPERFICIE TERRITORIALE

scala 1:250

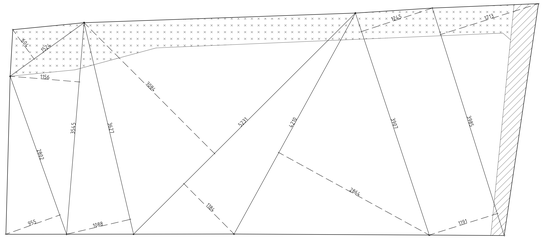
1150
1150
1150