




Regione **PIEMONTE**
Città' Metropolitana di **TORINO**
Comune di **NOLE**

PIANO ESECUTIVO CONVENZIONATO
IN AREA DI NUOVO IMPIANTO An 8.



OGGETTO :
- Planimetria progetto P.E.C. (individuazione fasce di intervento e limiti di edificabilità) (1 : 500)
- Verifica superfici lotti - viabilità - area SD (1 : 500)
- Planimetria progetto P.E.C. (opere di urbanizzazione e piani di progetto quotati) (1 : 500)

Proprietà :
BERTINO Luca Francesco
MASSERELLI Chiara
BERTINO Lorenzo
BERTINO Enrico


Progettista :
E S / Maggio - 2020
TAV . 2

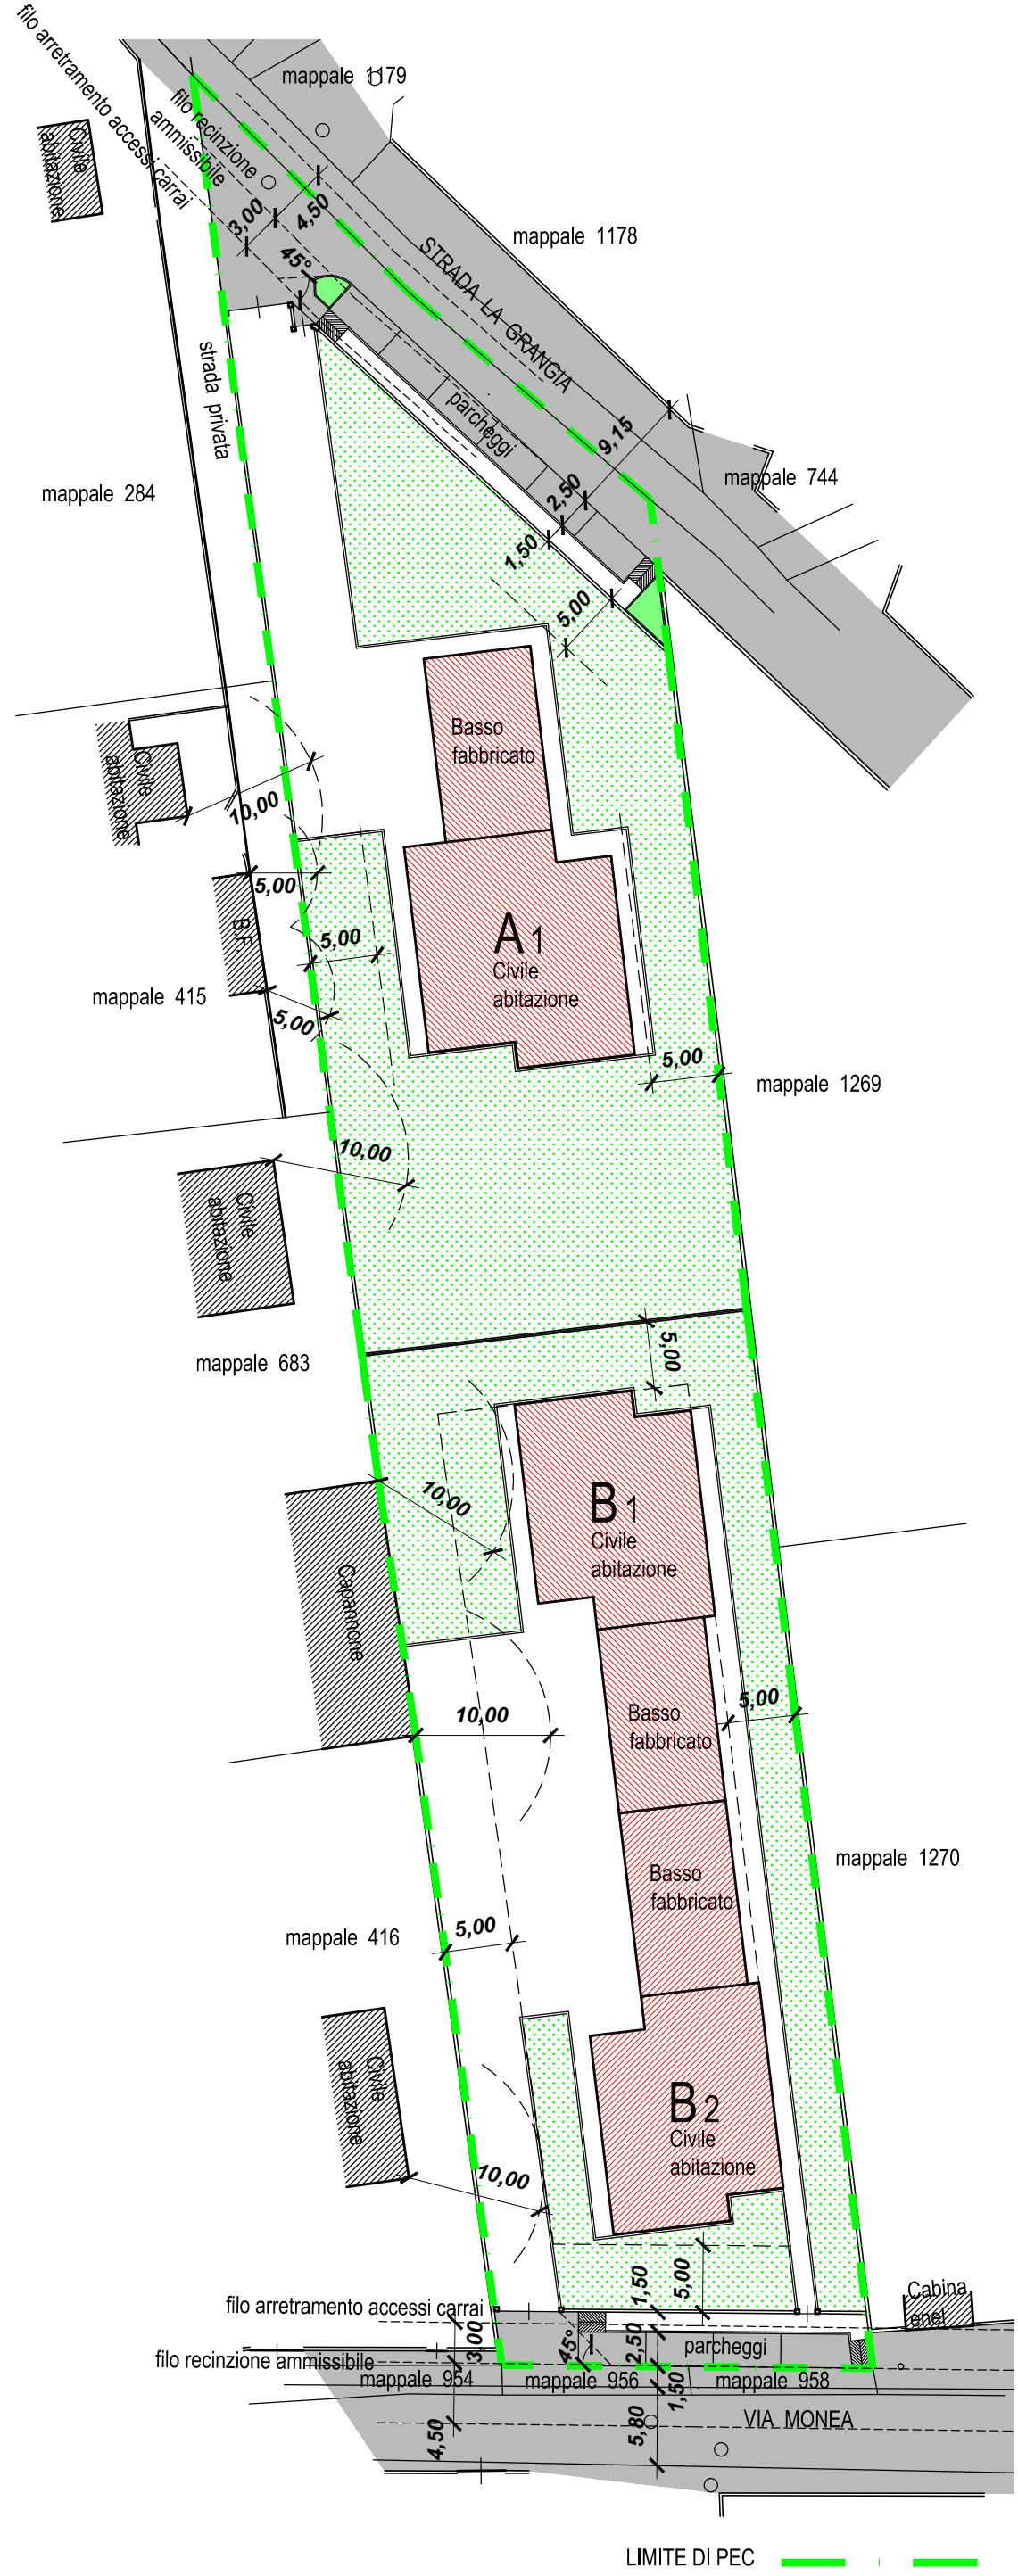

PLANIMETRIA DI PROGETTO P.E.C.
individuazione fasce di intervento e limiti di edificabilità'
scala 1 : 500

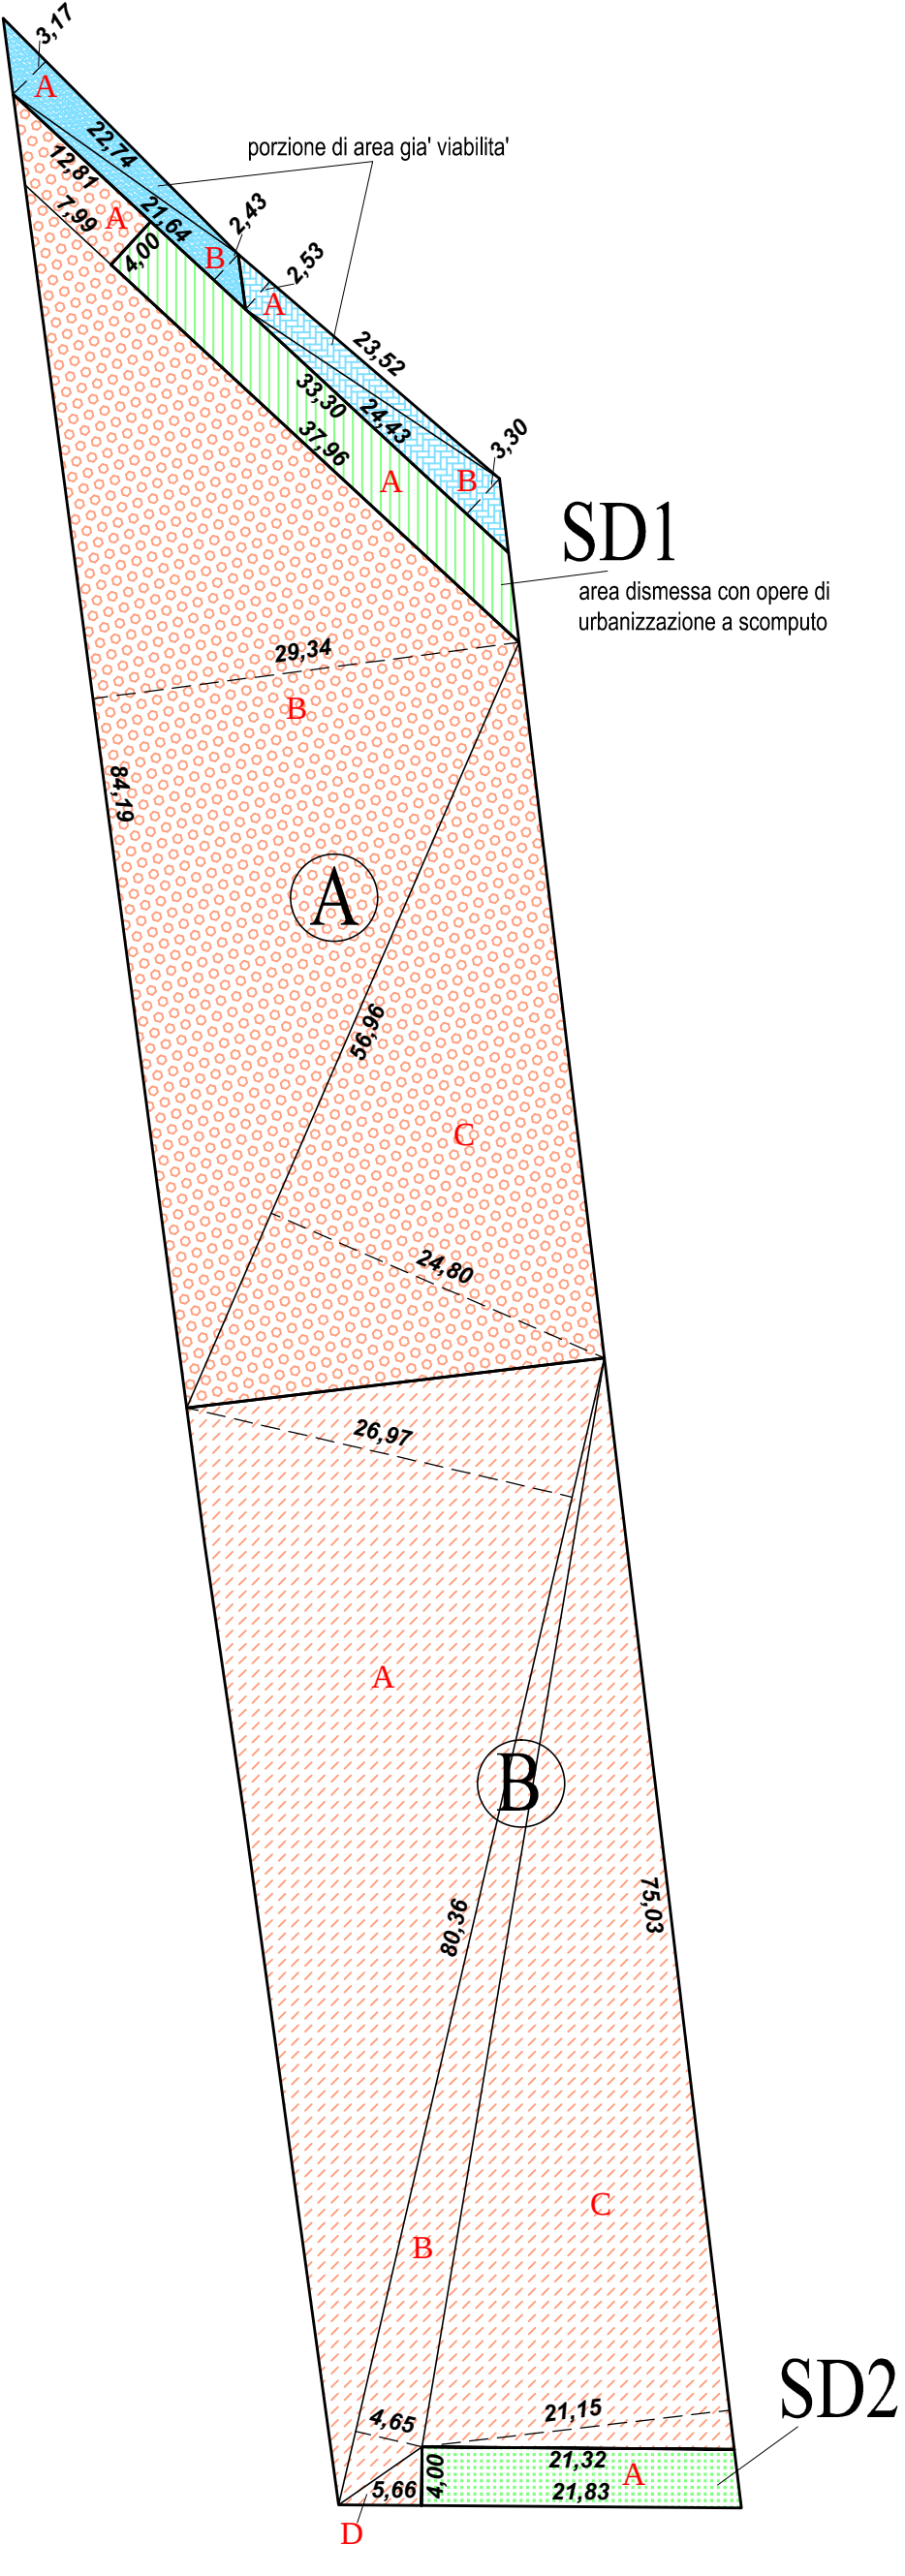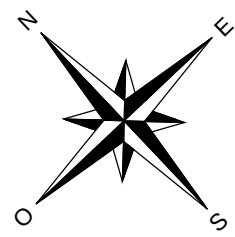


VERIFICA SUPERFICI LOTTI - CESSIONI - AREA SD
scala 1 : 500

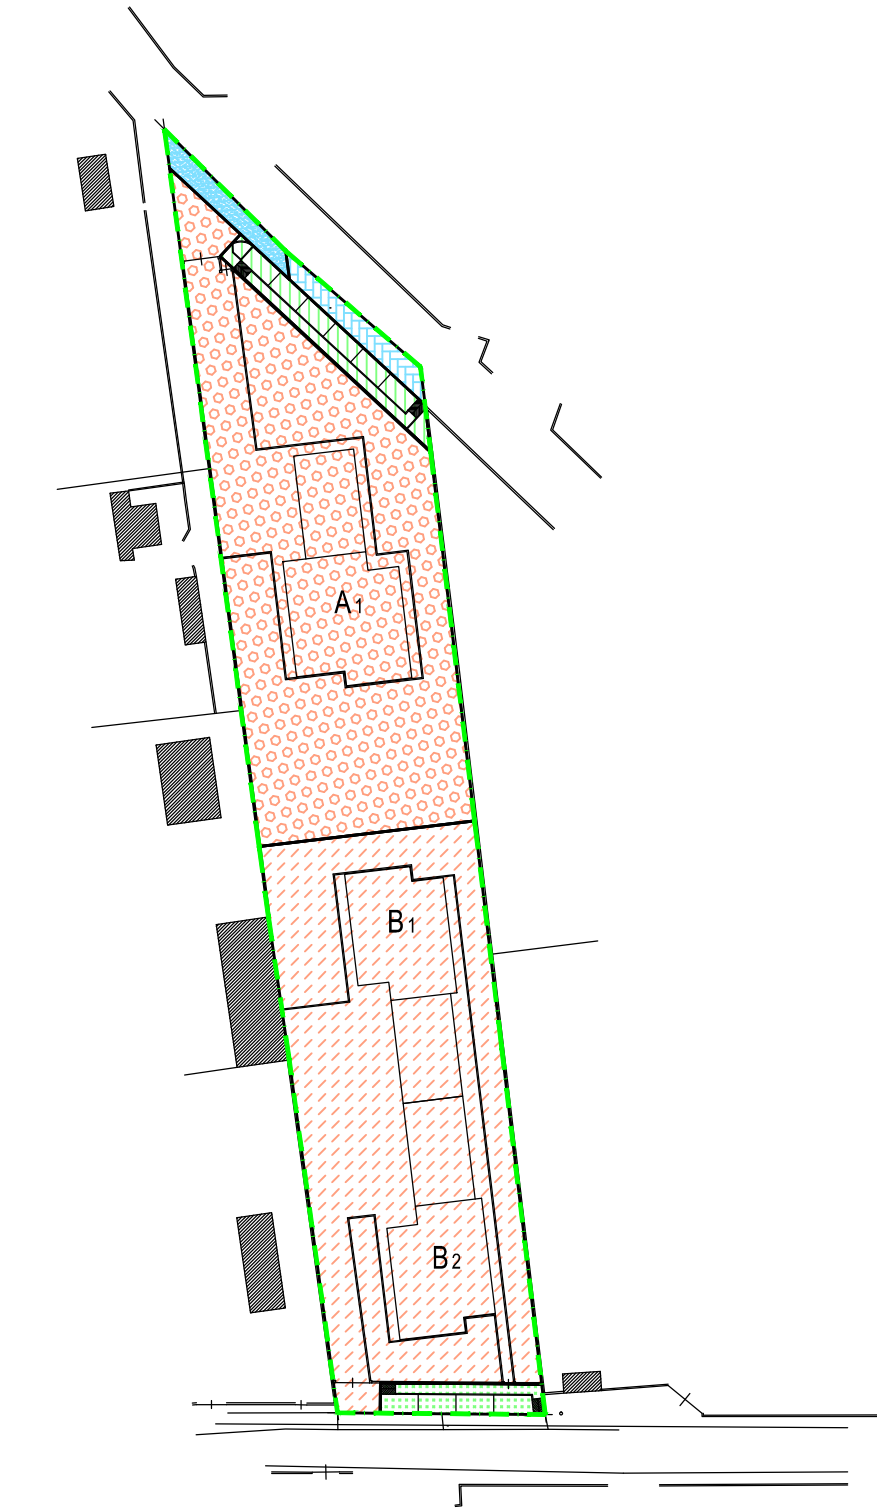

LIMITE DI PEC		

SUPERFICIE MAPPALE 955 GIA' VIABILITA'		
Riferimento	Dimensioni (mt.)	Parziale (mq.)
A	(22,74*3,17)/2	36,04
B	(21,84*2,43)/2	26,29
Superficie Totale		62,33
Arrotondato		62,00
SUPERFICIE MAPPALE 957 GIA' VIABILITA'		
Riferimento	Dimensioni (mt.)	Parziale (mq.)
A	(23,62*2,83)/2	29,75
B	(24,43*3,30)/2	40,31
Superficie Totale		70,06
Arrotondato		70,00
SUPERFICIE FONDARIA LOTTO A		
Riferimento	Dimensioni (mt.)	Parziale (mq.)
A	((12,81+7,99)*4,00)/2	41,80
B	(29,34*84,19)/2	1235,07
C	(56,98*24,80)/2	708,30
Superficie Totale		1885,17
Arrotondato		1883,00
SUPERFICIE FONDARIA LOTTO B		
Riferimento	Dimensioni (mt.)	Parziale (mq.)
A	(26,97*80,38)/2	1083,85
B	(80,38*4,65)/2	186,84
C	(75,09*21,19)/2	789,44
D	(5,66*4,00)/2	11,32
Superficie Totale		2075,25
Arrotondato		2075,00
SUPERFICIE AREA SD1		
Riferimento	Dimensioni (mt.)	Parziale (mq.)
A	(183,30*37,98)/4,00/2	142,52
Arrotondato		143,00
SUPERFICIE AREA SD2		
Riferimento	Dimensioni (mt.)	Parziale (mq.)
A	((21,52+21,83)*4,00)/2	86,30
Arrotondato		86,00

SUPERFICIE TOTALE IN PROPRIETA'		
Riferimento	Parziale (mq.)	
Mappale 955 già viabilità	62,00	132,00
Mappale 957 già viabilità	70,00	
Lotto A	1883,00	
Lotto B	2075,00	
Area SD1	143,00	
Area SD2	86,00	
Superficie Totale	4419,00	

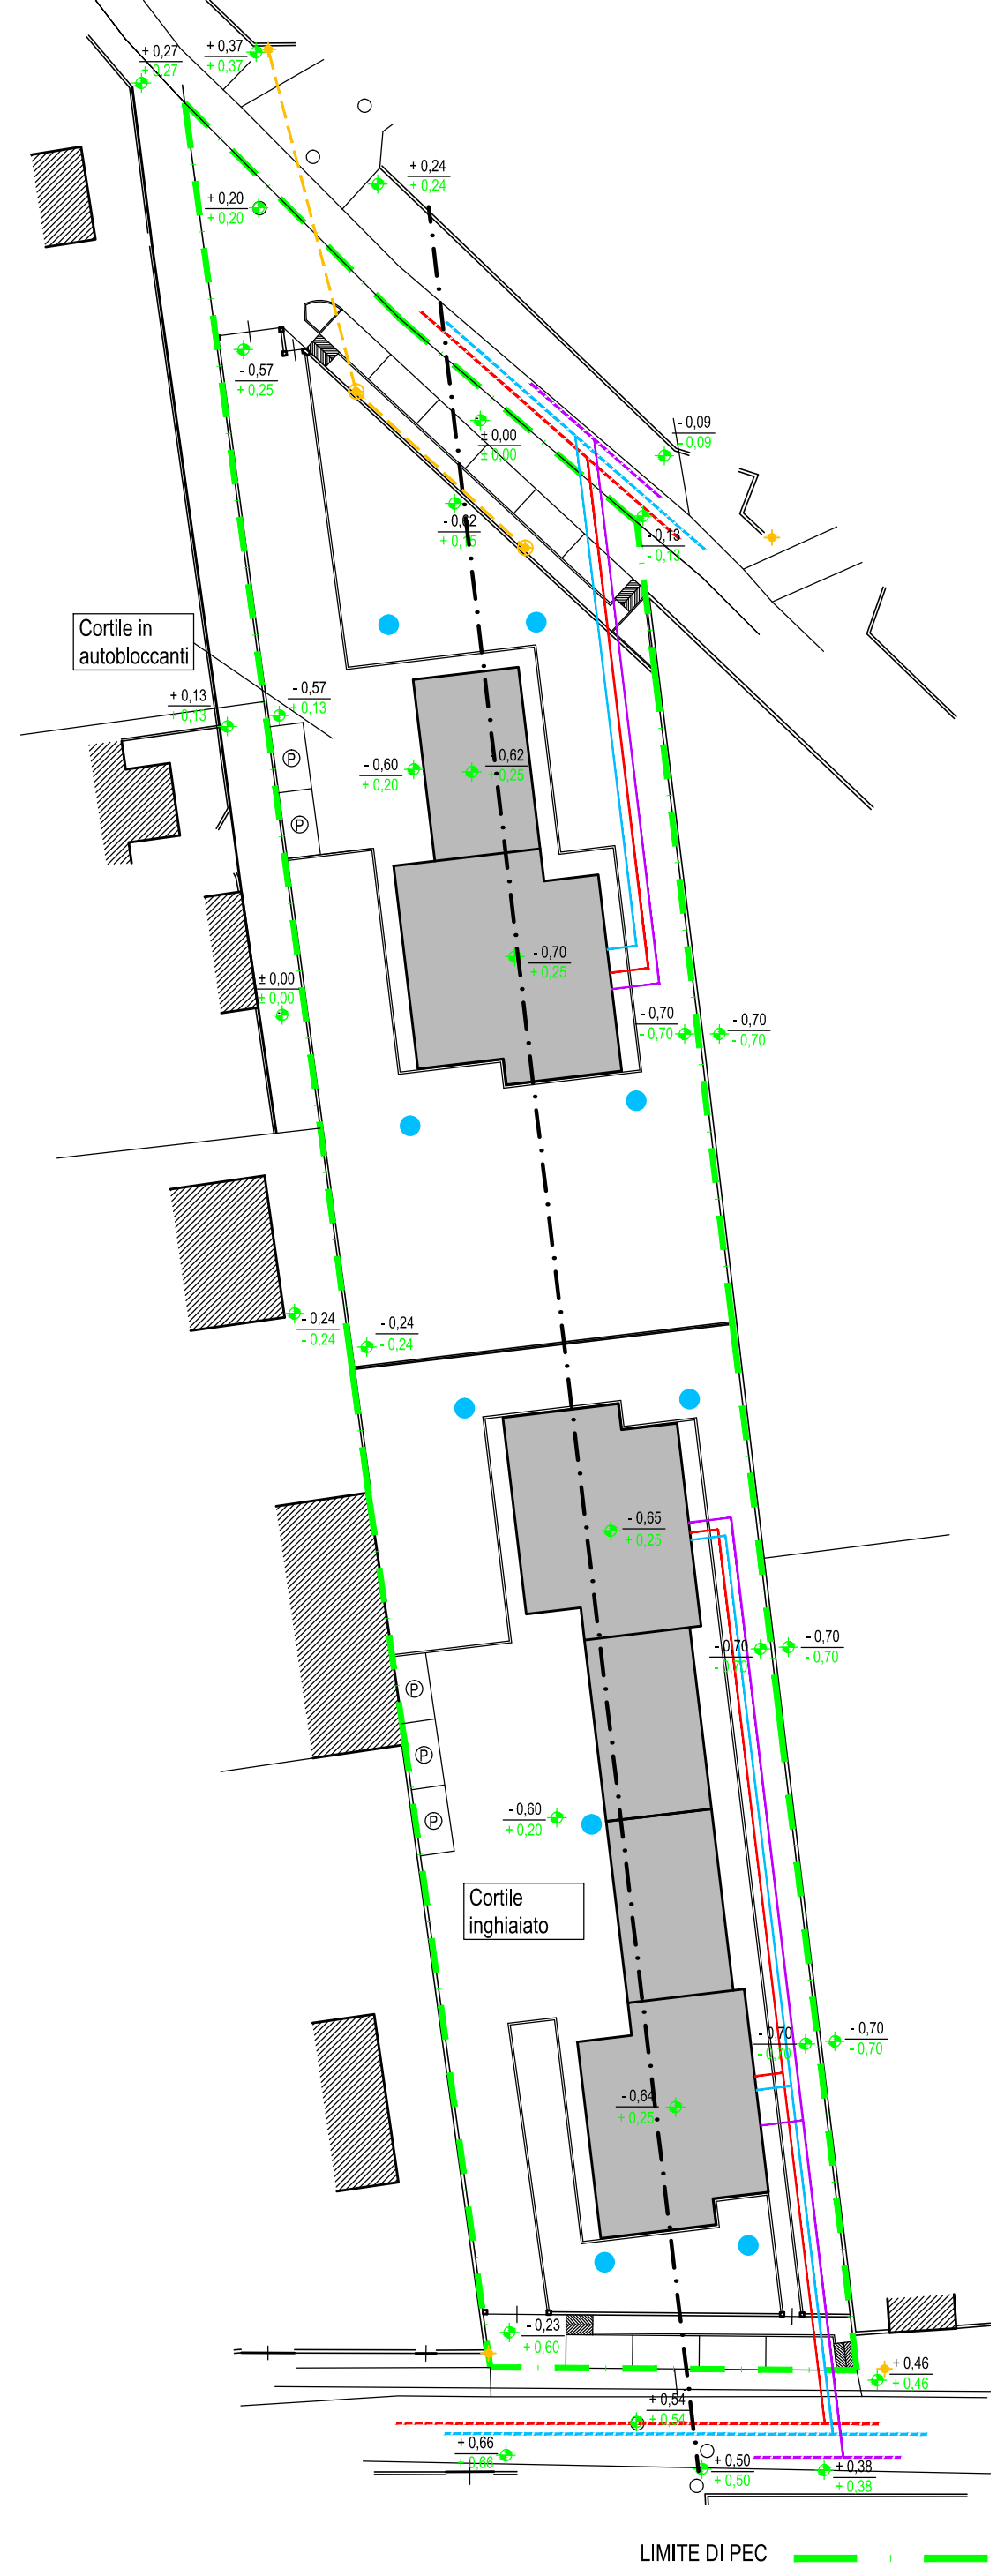

PLANIMETRIA DI PROGETTO P.E.C.
opere di urbanizzazione e piani di progetto quotati
scala 1 : 500

LEGENDA

- LIMITE DI PEC**

- QUOTE ALTIMETRICHE**
+0,62 piano stato di fatto
+1,15 piano in progetto
- RETE FOGNARIA NERA IN PROGETTO**

- FOGNATURA COMUNALE ESISTENTE**

- RETE GAS METANO IN PROGETTO**

- RETE GAS METANO ESISTENTE**

- RETE ACQUA IN PROGETTO**

- ACQUEDOTTO ESISTENTE**

- POZZI DISPERDENTI PER SMALTIMENTO ACQUE METEORICHE**
●
- PUNTI LUCE ESISTENTI**
●
- PUNTI LUCE E TRACCIATO CAVIDOTTO IN PROGETTO**
