



PLANIMETRIA
scala 1:2000

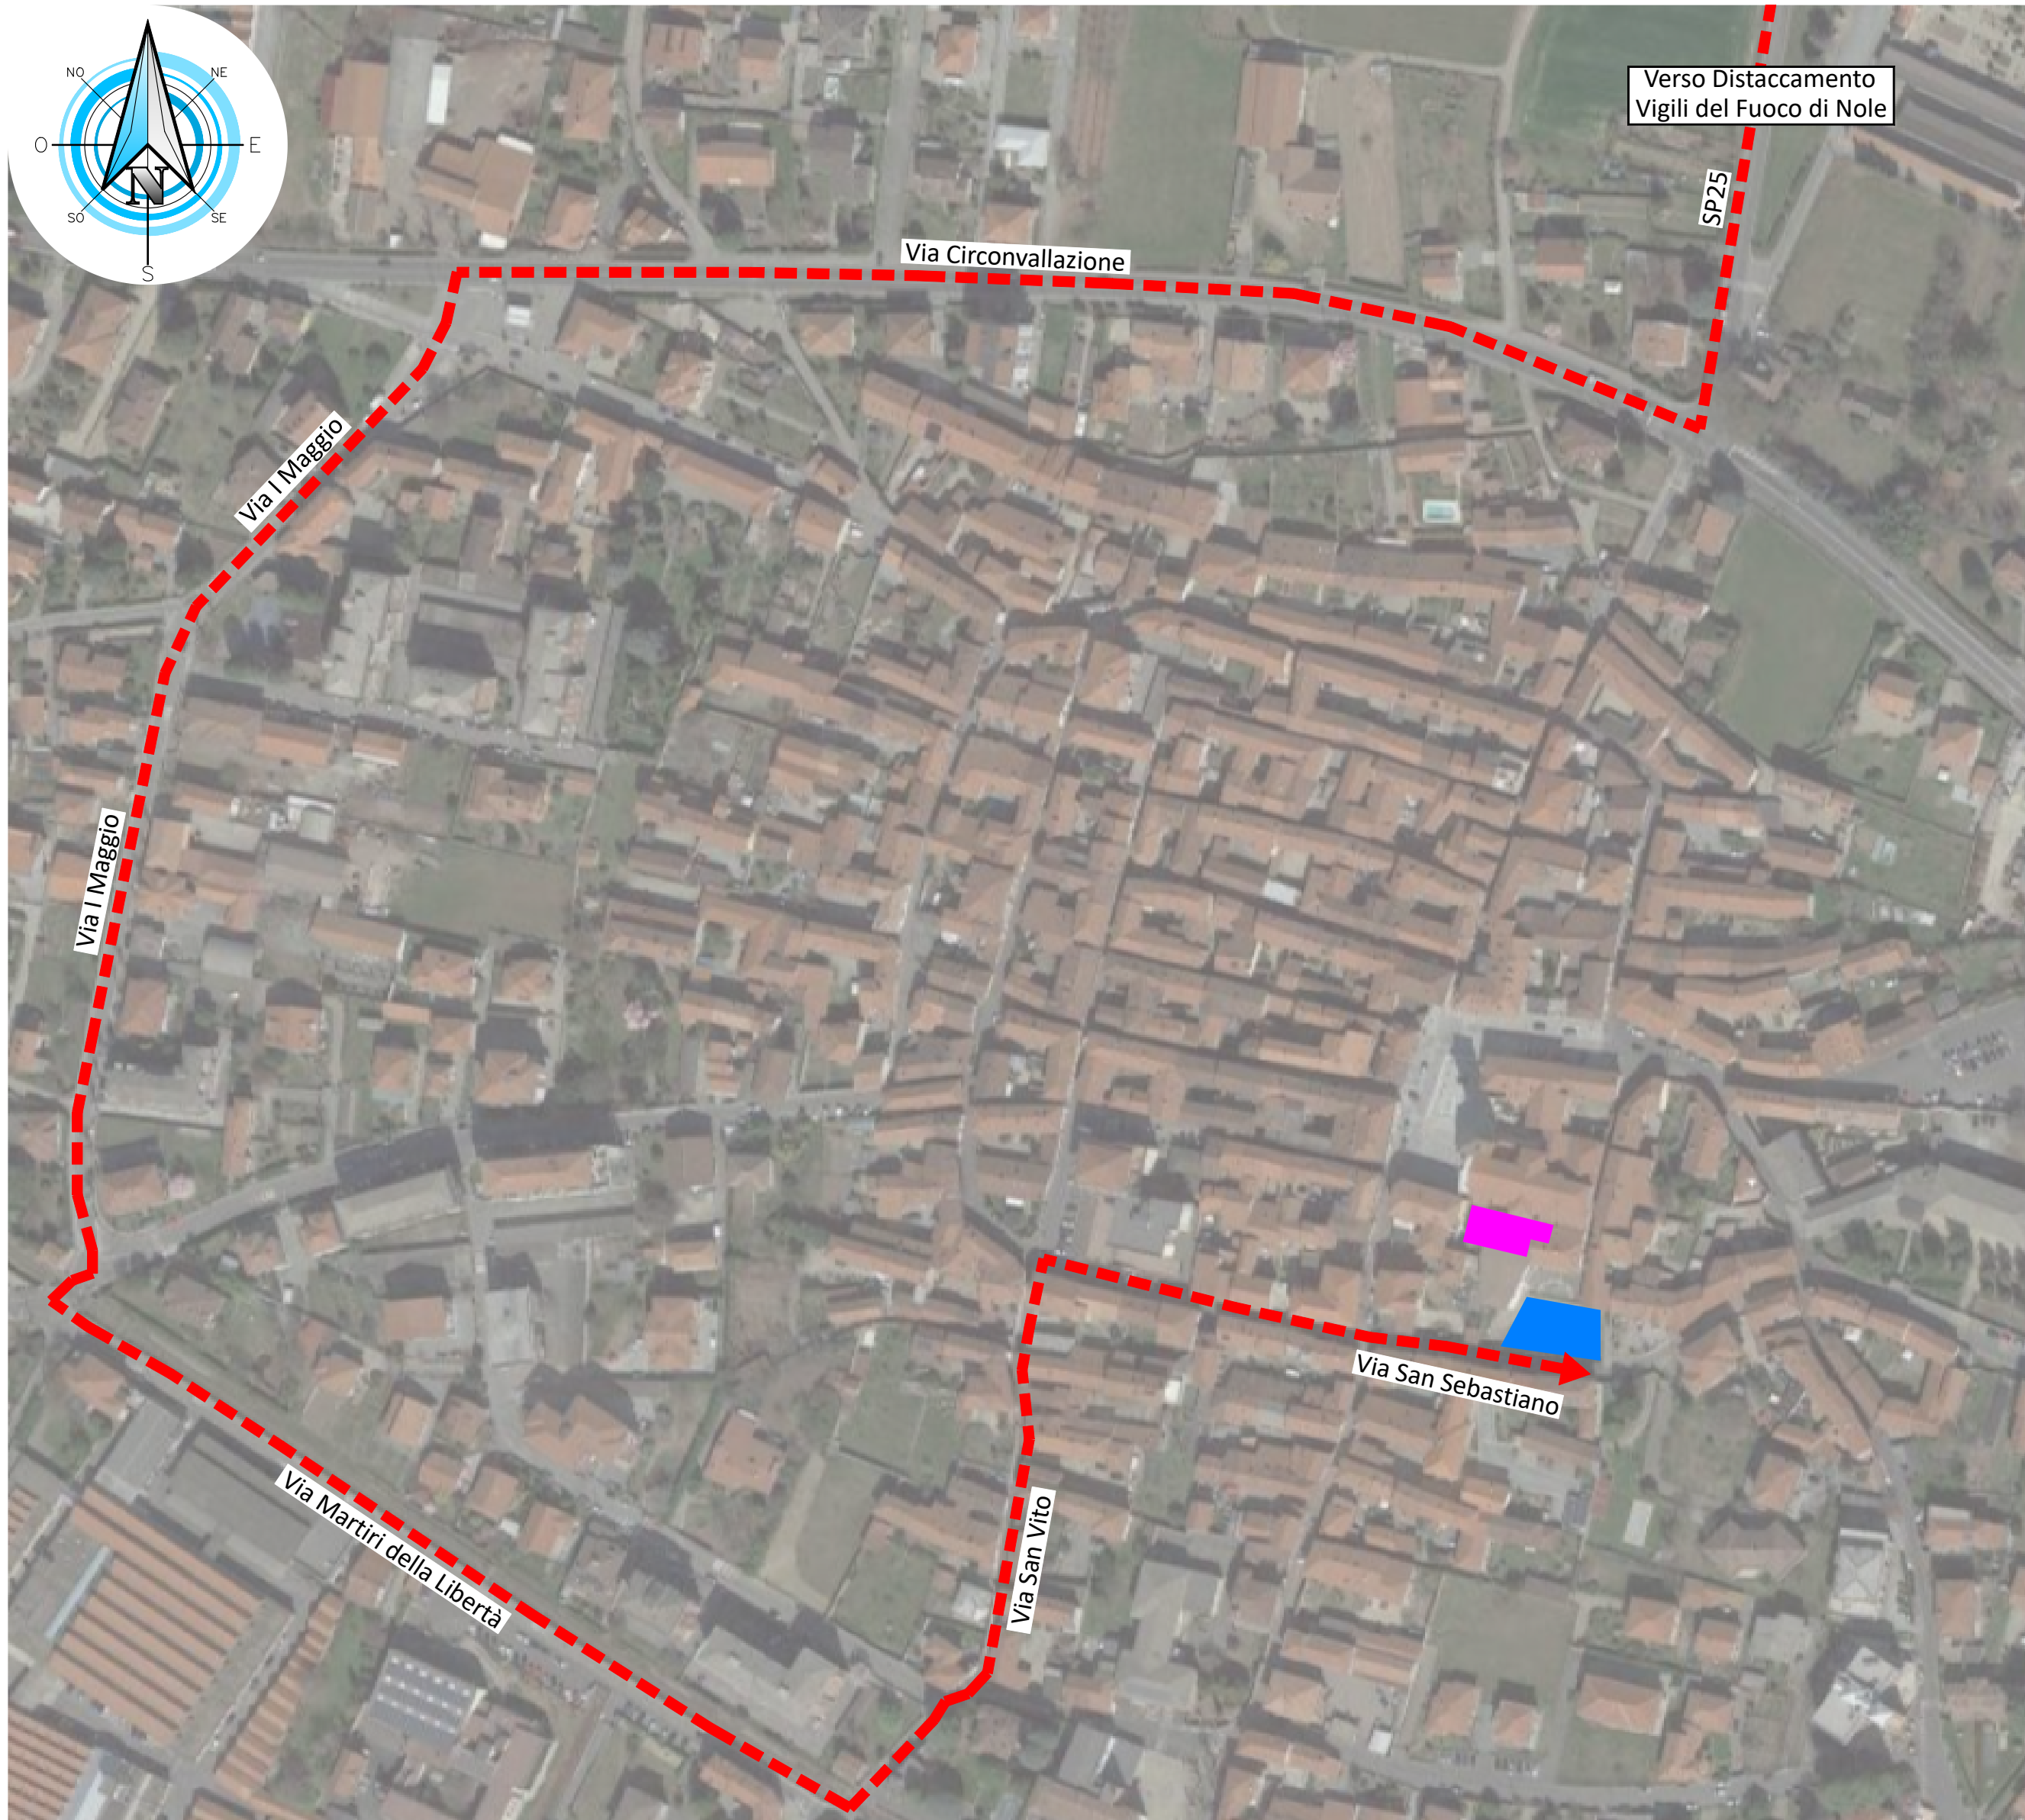

PLANIMETRIA ACCESSO AI MEZZI DI SOCCORSO
scala 1:200

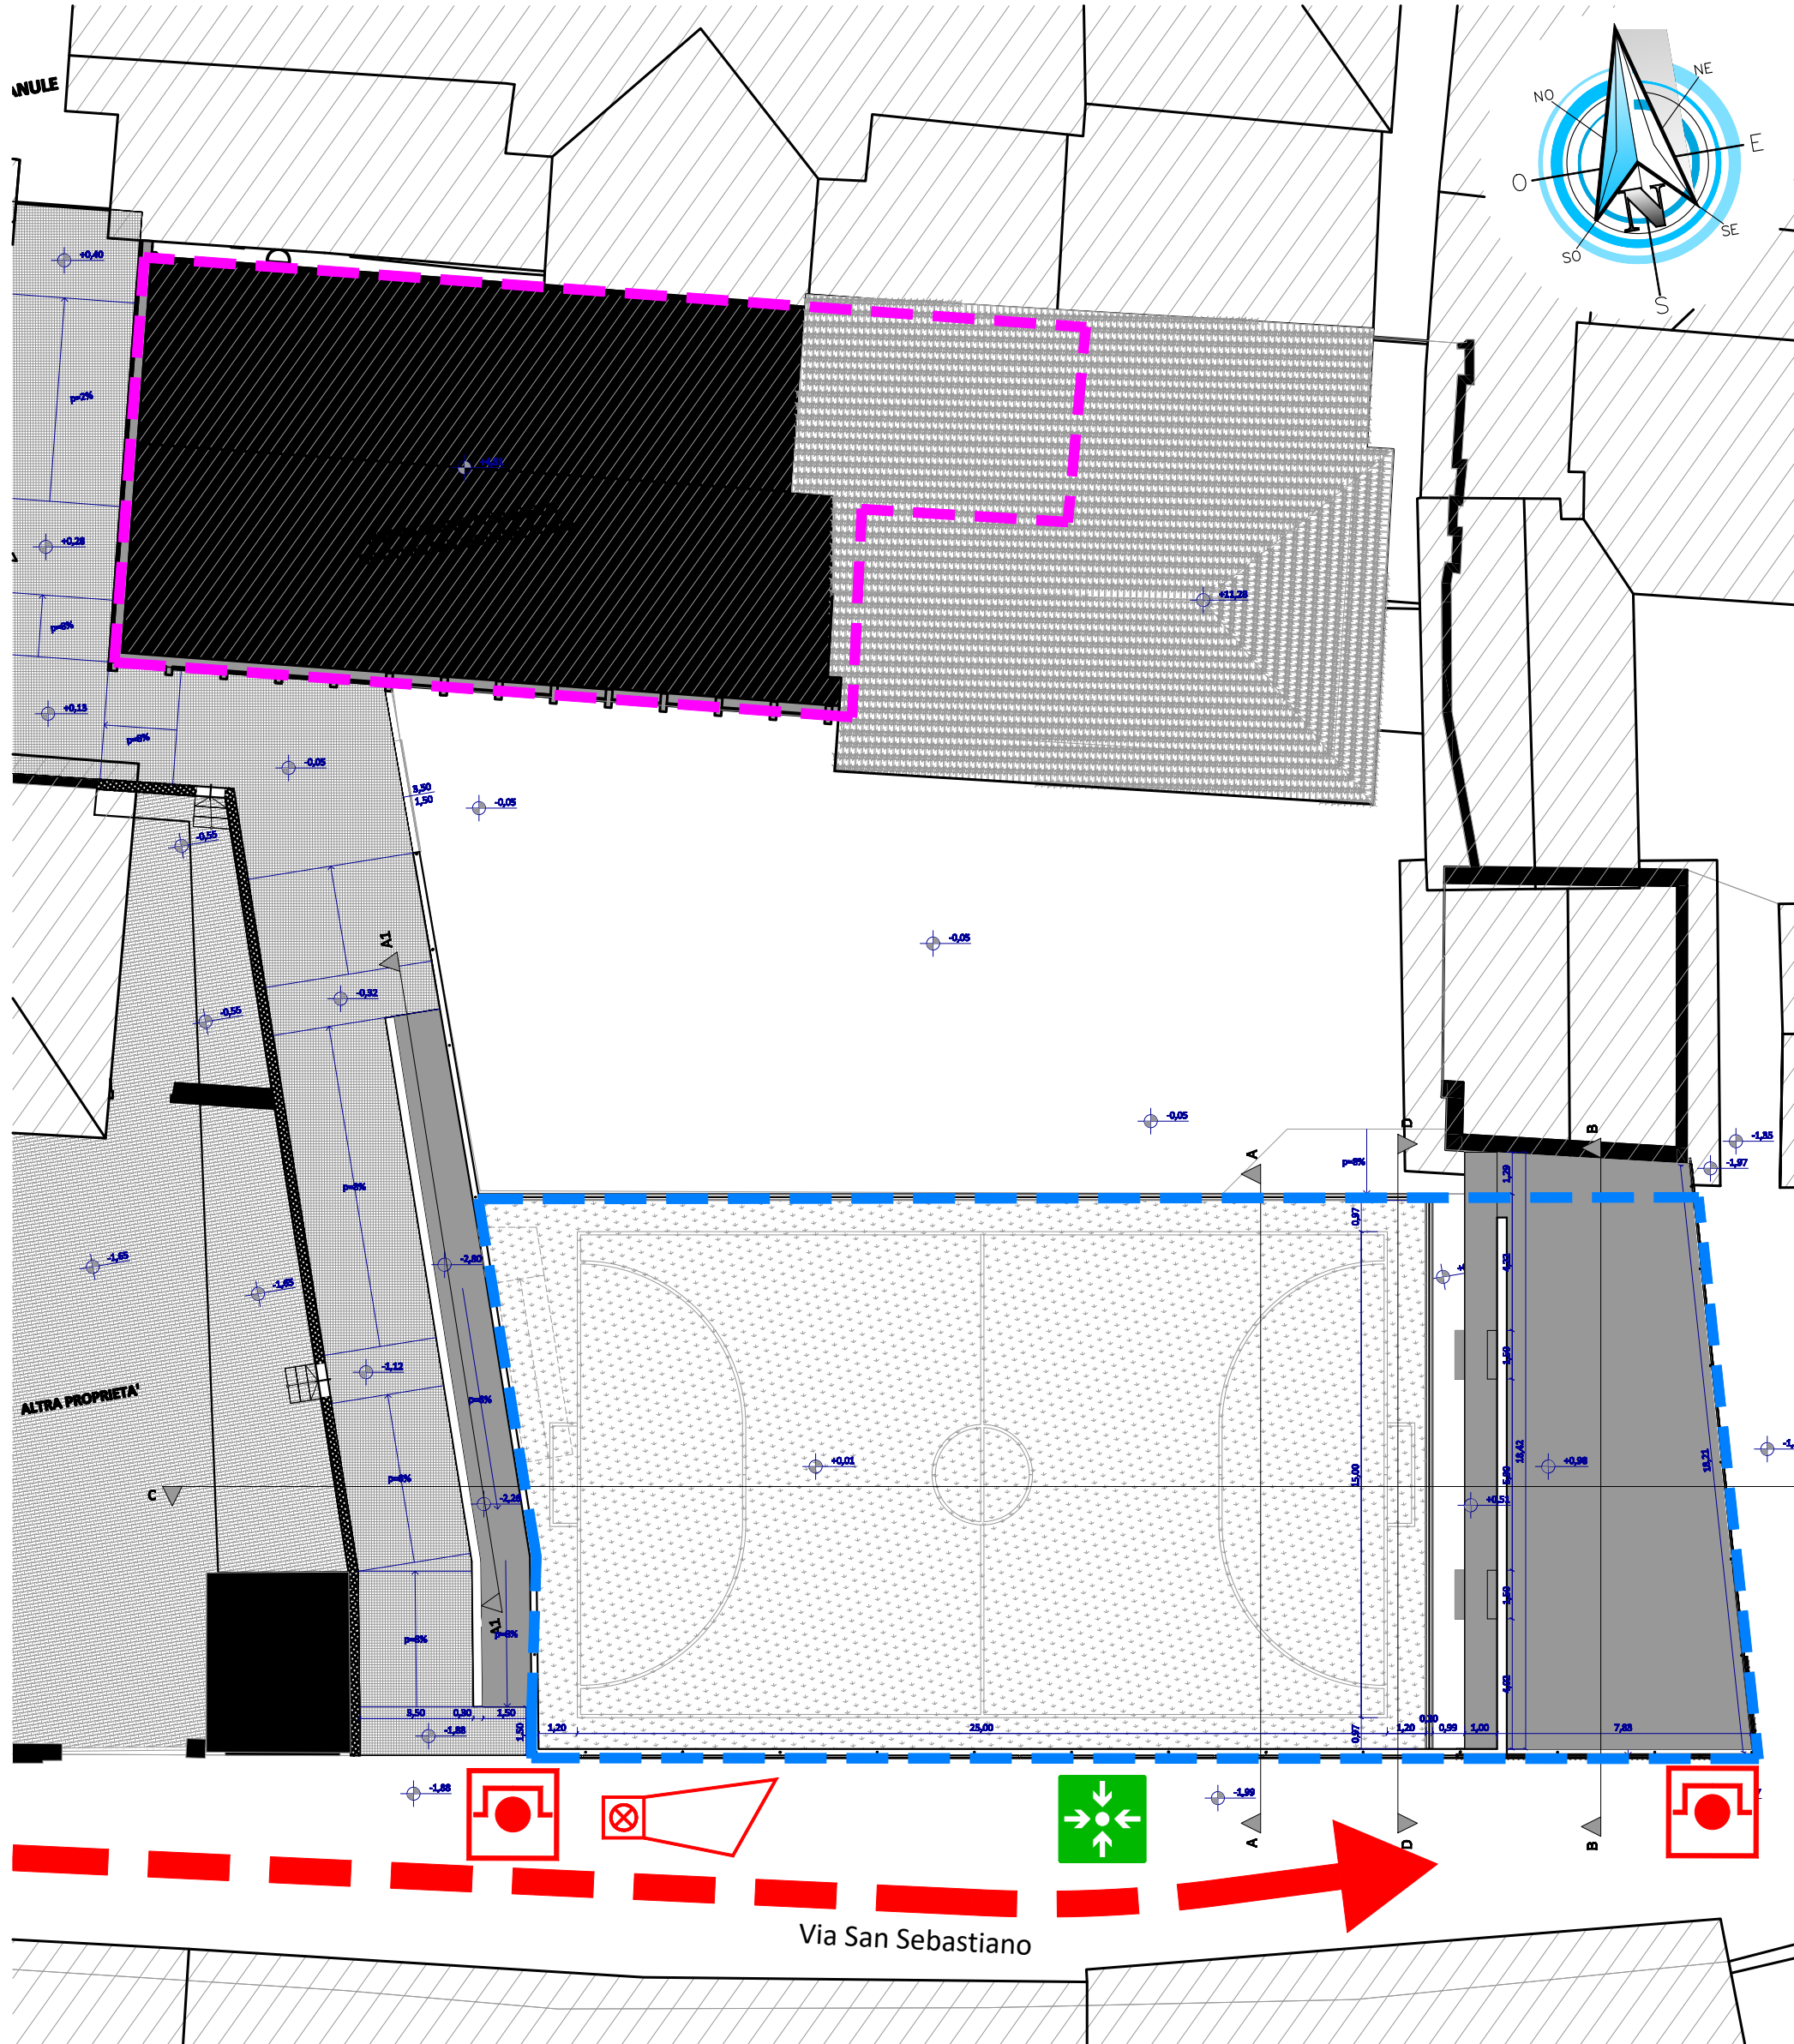

LEGENDA ACCESSO MEZZI DI SOCCORSO:

- ATTIVITÀ 75.1.A OGGETTO DELLA PRESENTE VALUTAZIONE PROGETTO
- ATTIVITÀ 65.1.B NON OGGETTO DELLA PRESENTE VALUTAZIONE PROGETTO
- PERCORSO MEZZI DI SOCCORSO
- ACCESSO MEZZI DI SOCCORSO
- LUOGO SICURO
- PULSANTE DI SGANCIO
- SIRENA DA ESTERNO CON SEGNALE LUMINOSA



COMMITTENTE:

COMUNE DI NOLE

OGGETTO:

REALIZZAZIONE DI PARCHEGGIO PUBBLICO COPERTO E SEMINTERRATO IN VIA SAN SEBASTIANO E RELATIVO COLLEGAMENTO PEDONALE CON PIAZZA VITTORIO EMANUELE II

LOCALITÀ DELL'INTERVENTO:

COMUNE DI NOLE, VIA SAN SEBASTIANO, N° 8

FASE PROGETTUALE:

PROGETTO DI FATTIBILITÀ TECNICO-ECONOMICA

ARCHIVIO:

4687

365

VVF

002

PFTE

00

TITOLO ELABORATO:

ACCESSO AI MEZZI DI SOCCORSO
PLANIMETRIA

CONTROLO QUALITÀ ELABORATI			REDAITTO	VERIFICATO	RIESAMINATO	APPROVATO	REV	DATA	NOTE
CODICE	AMBITO PROGETTUALE	RESPONSABILE D'AREA	RESP. AREA	COORDINATORE	RESP. PROG.		0	12/2023	EMISSIONE
ARC	ARCHITETTURA ED EDILIZIA	Arch. A. DEMARIA - Arch. M. DI PERNA	-	-	-	-	1	-	-
GEO	AMBIENTE E TERRITORIO	Geol. P. CAMBULI	-	-	-	-	2	-	-
DLL	DIREZIONE LAVORI	Dott. Ing. G. ODETTO	-	-	-	-	3	-	-
ENE	ENERGETICA	Ing. A. BREGOLIN	-	-	-	-	4	-	-
IDR	IDRAULICA	Ing. M. VERNETTI ROSINA	-	-	-	-	5	-	-
IEL	IMPIANTI ELETTRICI E SPECIALI	Dott. Ing. E. MERCADO	-	-	-	-	6	-	-
TFM	IMPIANTI TERMOLIQUIDOMECCANICI	Ing. A. BREGOLIN	-	-	-	-	7	-	-
INF	INFRASTRUTTURE	Ing. A. VACCARONE	-	-	-	-	8	-	-
STR	STRUTTURE	Geom. F. TONINO	-	-	-	-	9	-	-
VVF	PREVENZIONE INCENDI	Ing. A. BREGOLIN	N.R.-K.A.	A.B.	-	-	10	-	-
EXT	COLLABORATORI ESTERNI	-	-	-	-	-	11	-	-



Strada Provinciale 222, n°31
10010 Loranze (TO)
TEL. 0125.1970499 FAX 0125.564014
e-mail: info.sertec@sertec-engineering.com
www.sertec-engineering.it

IL DIRETTORE TECNICO:
Dott. Ing. Gianluca ODETTO

PROGETTISTA:

Ing. Lorenzo VIGNONO
N° 13123 ALBO INGEGNERI
PROVINCIA DI TORINO

TIMBRO:



ALTRA FIGURA:

Arch. Marco DI PERNA
N°419 ORDINE ARCHITETTI
PROVINCIA DI BIELLA

TIMBRO:

