


PROPRIETA' :	CBC srl	P.I. 07718960011
	Casele T.se Piazza Canavera n. 1	
	DUE D Società Cooperativa	P.I. 02327860066
	Cirié Via Vigna 88/D	
UBICAZIONE :	NOLE	
	Strada Barotto	
OGGETTO :	Piano Esecutivo Convenzionato di Via Barotto Area An 19 Tipologie edilizie	

IL TECNICO :

LA PROPRIETA' :

IL COMUNE :

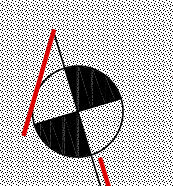

2019/02

TAV. 3/4

ELABORATO "2"

ESTRATTO DI P.R.G.C.

scala 1:2000




ESTRATTO DI MAPPA

scala 1:1500




PIANO TERRENO

scala 1:100

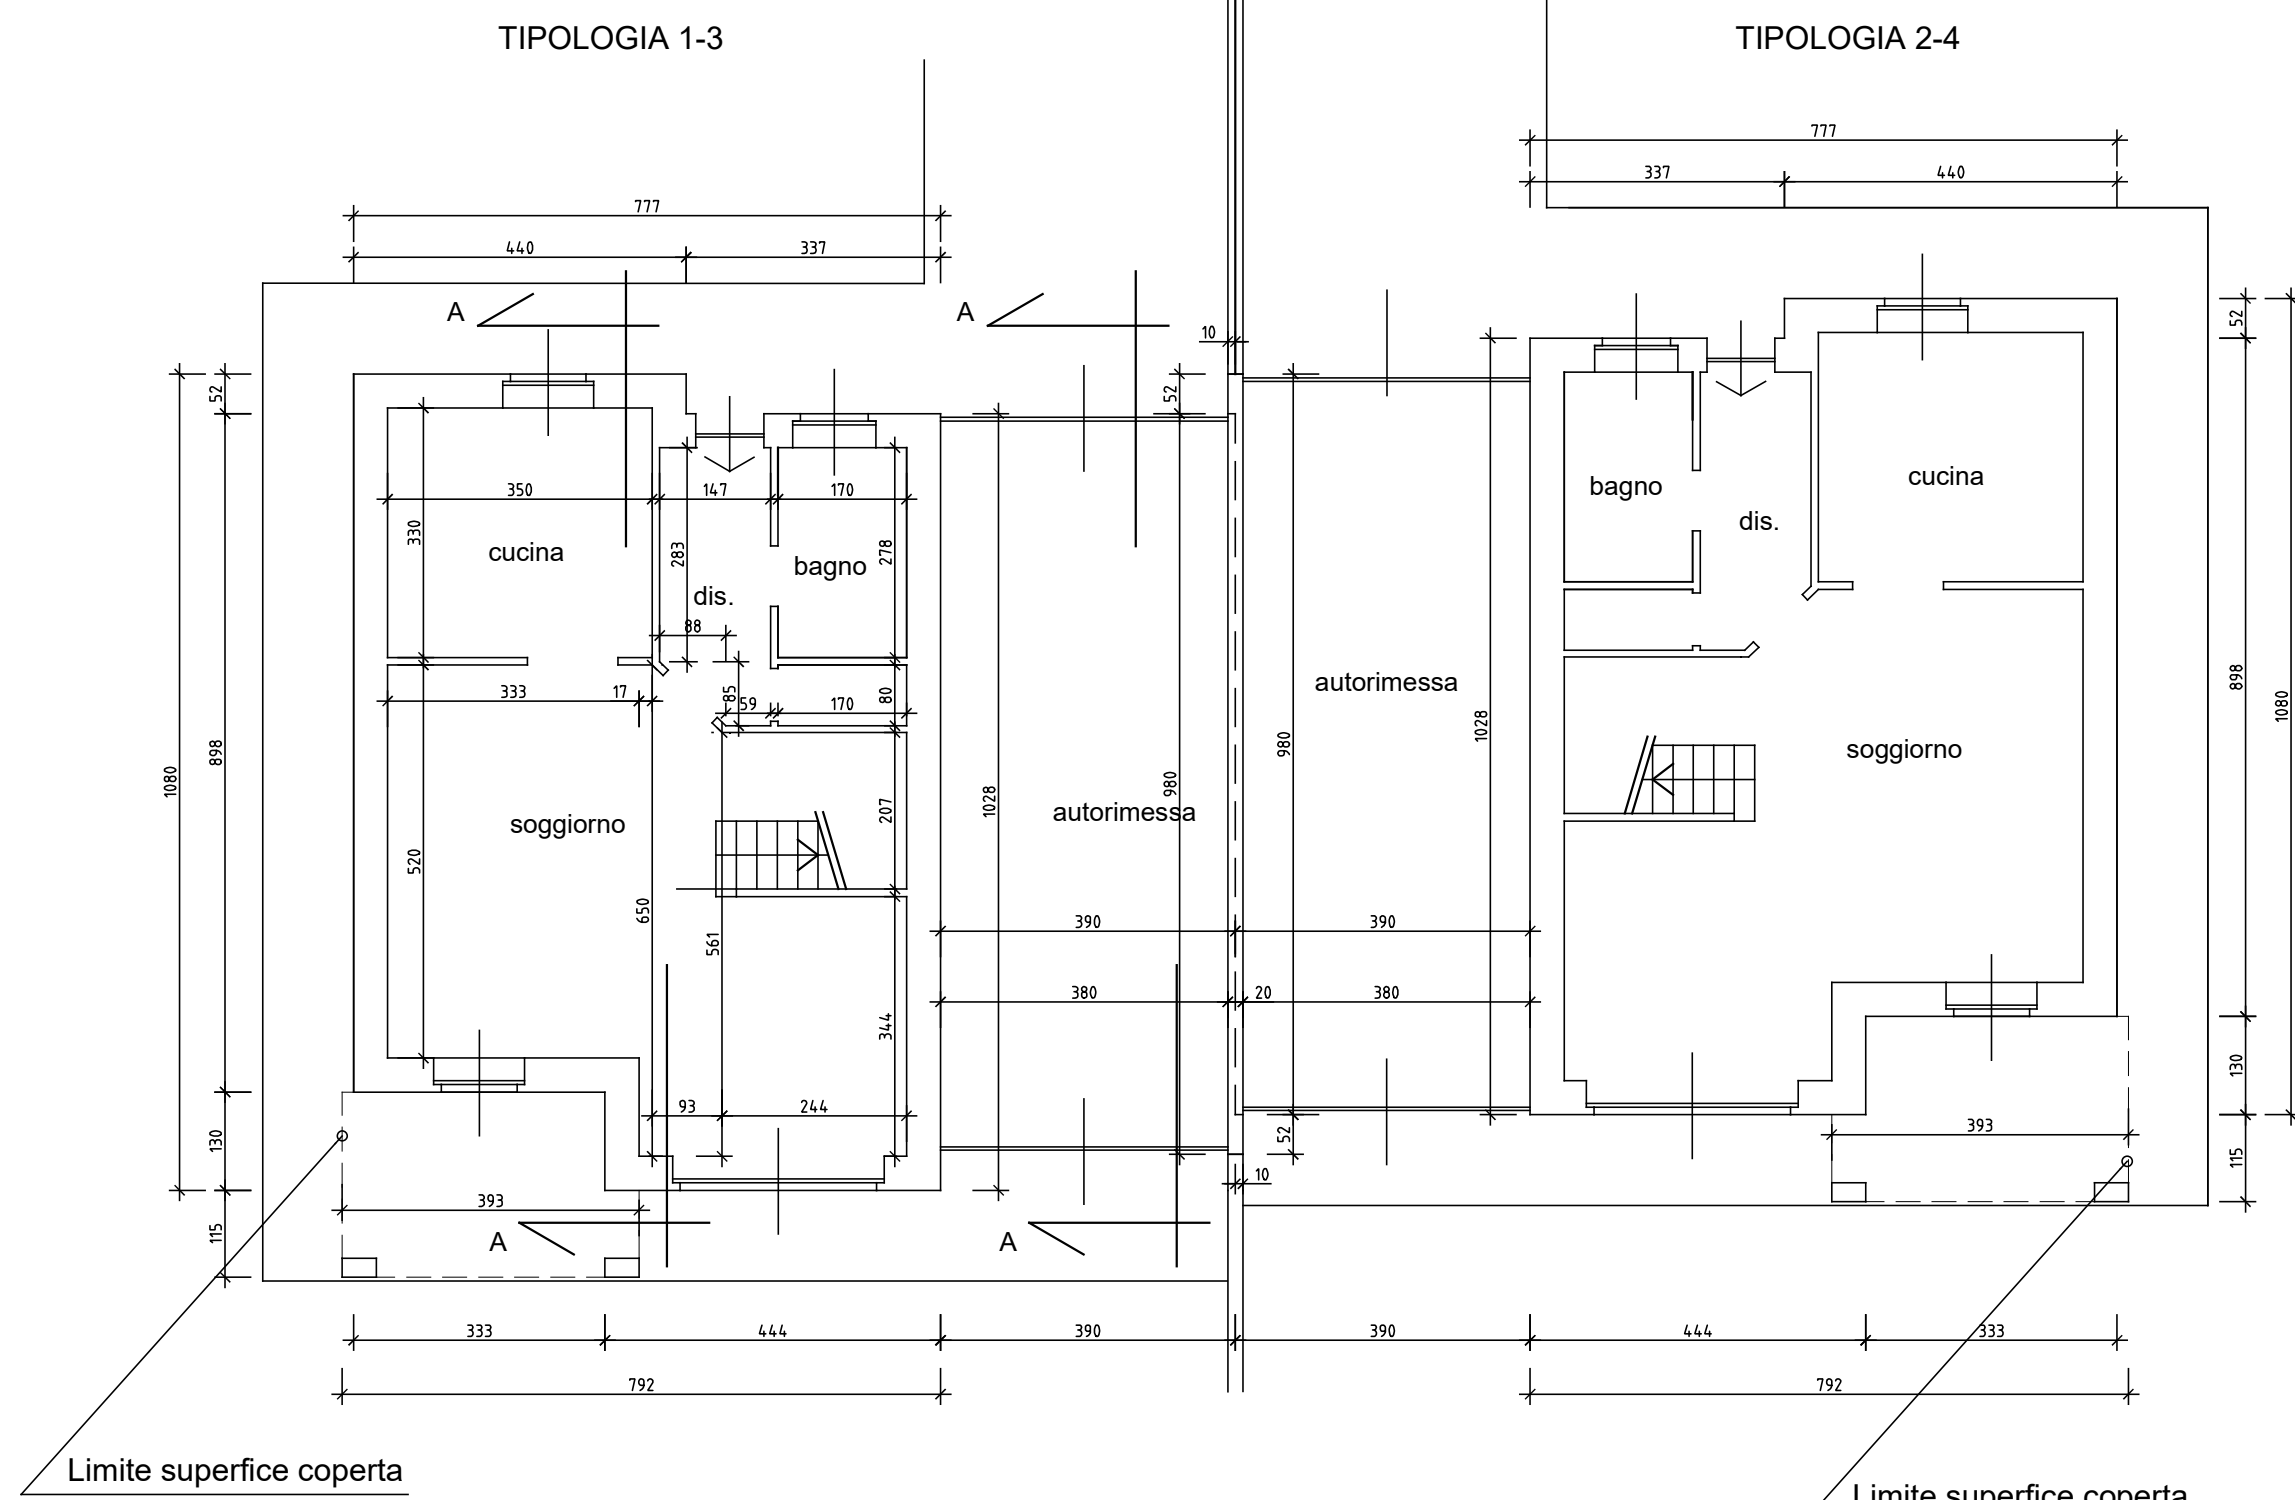

PIANO COPERTURA

scala 1:100

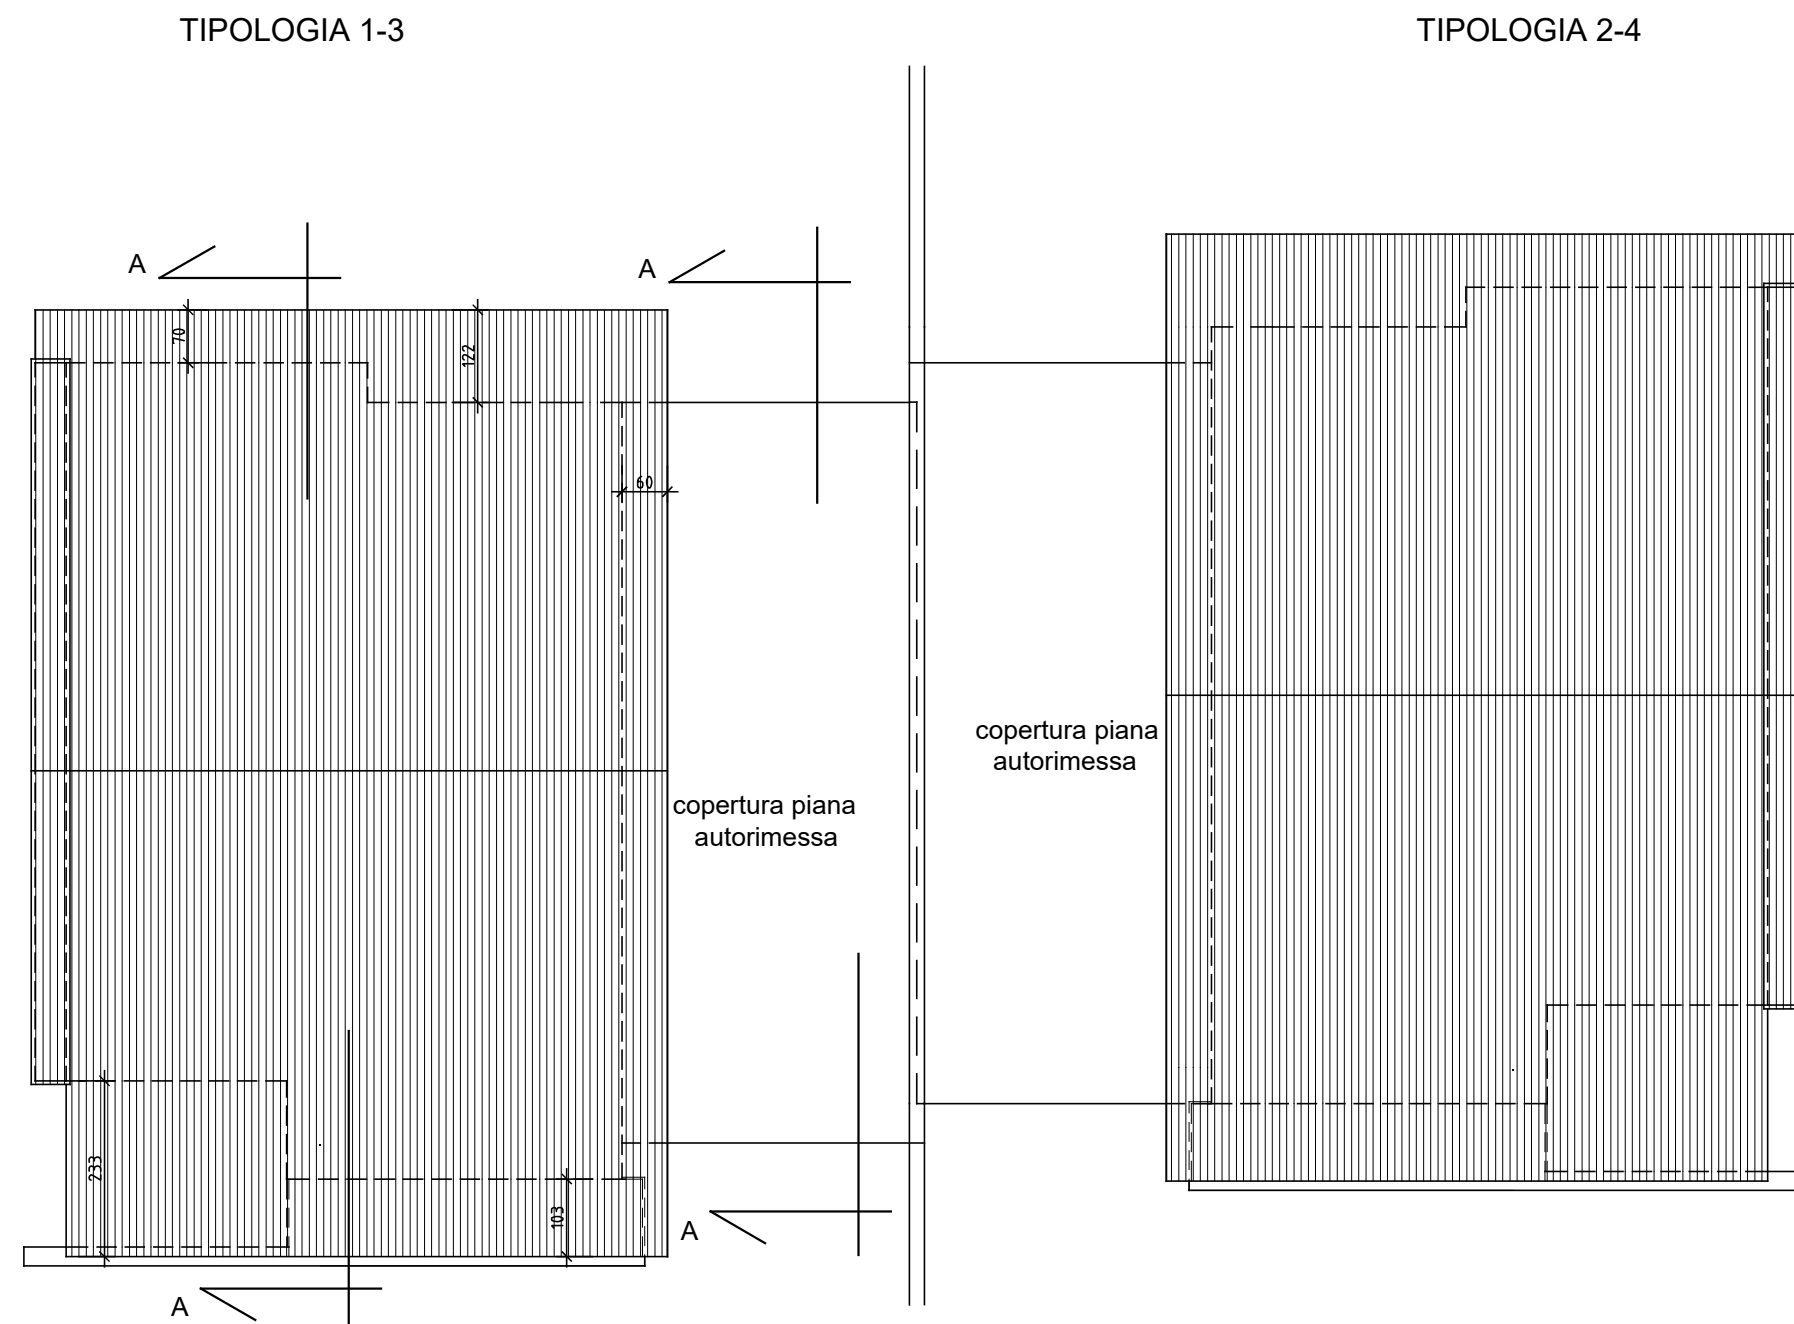


PROSPETTO SUD-OVEST

scala 1:100



PROSPETTO NORD-EST


scala 1:100

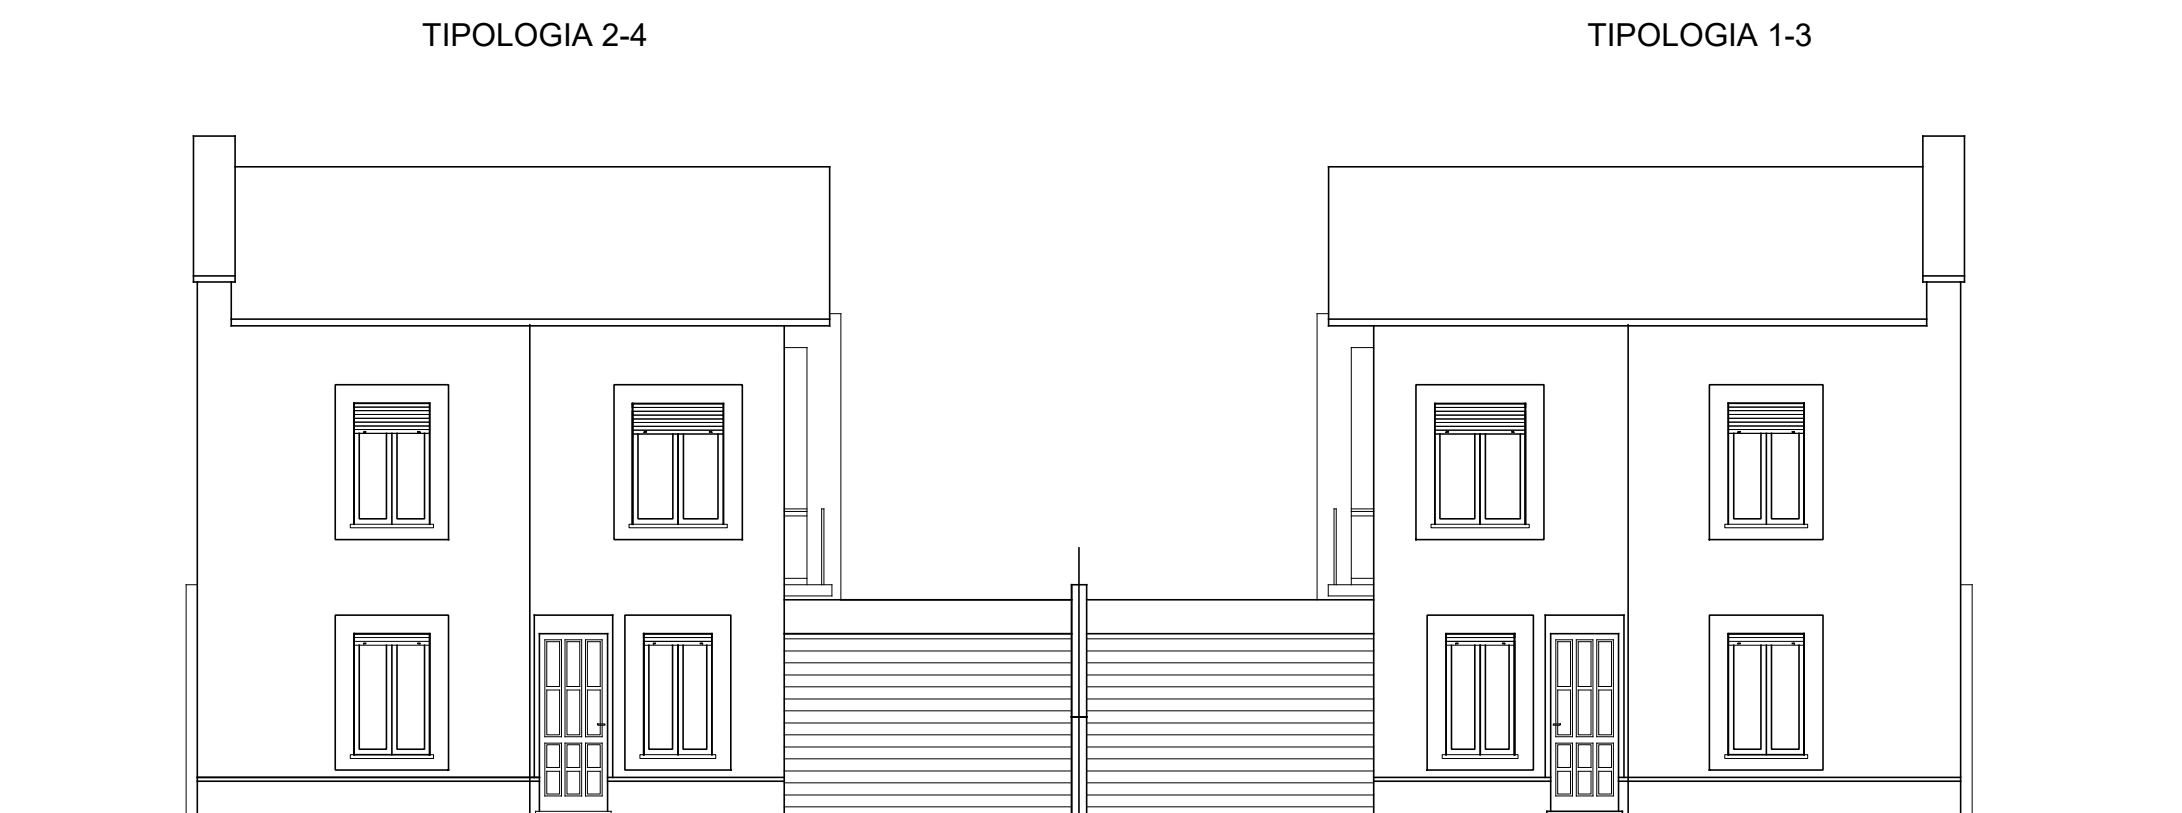

FOTOINSERIMENTO SU SATELLITARE



FOTOINSERIMENTO DA STRADA BAROTTO

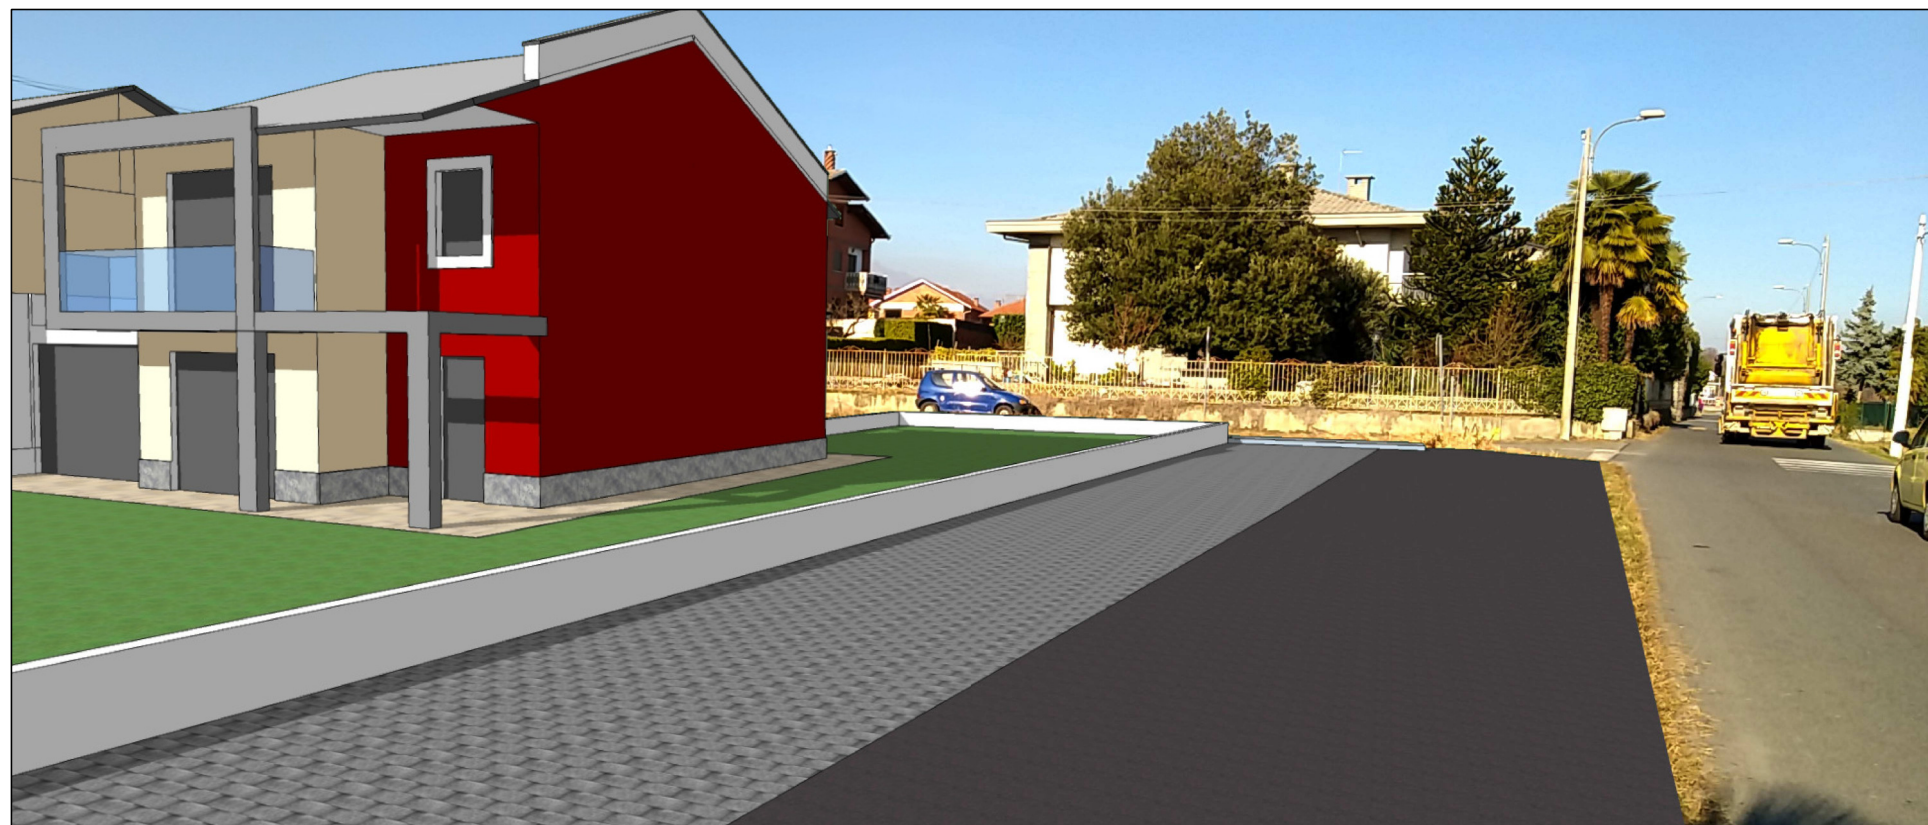


VISTA DA STRADA BAROTTO




PIANO PRIMO

scala 1:100

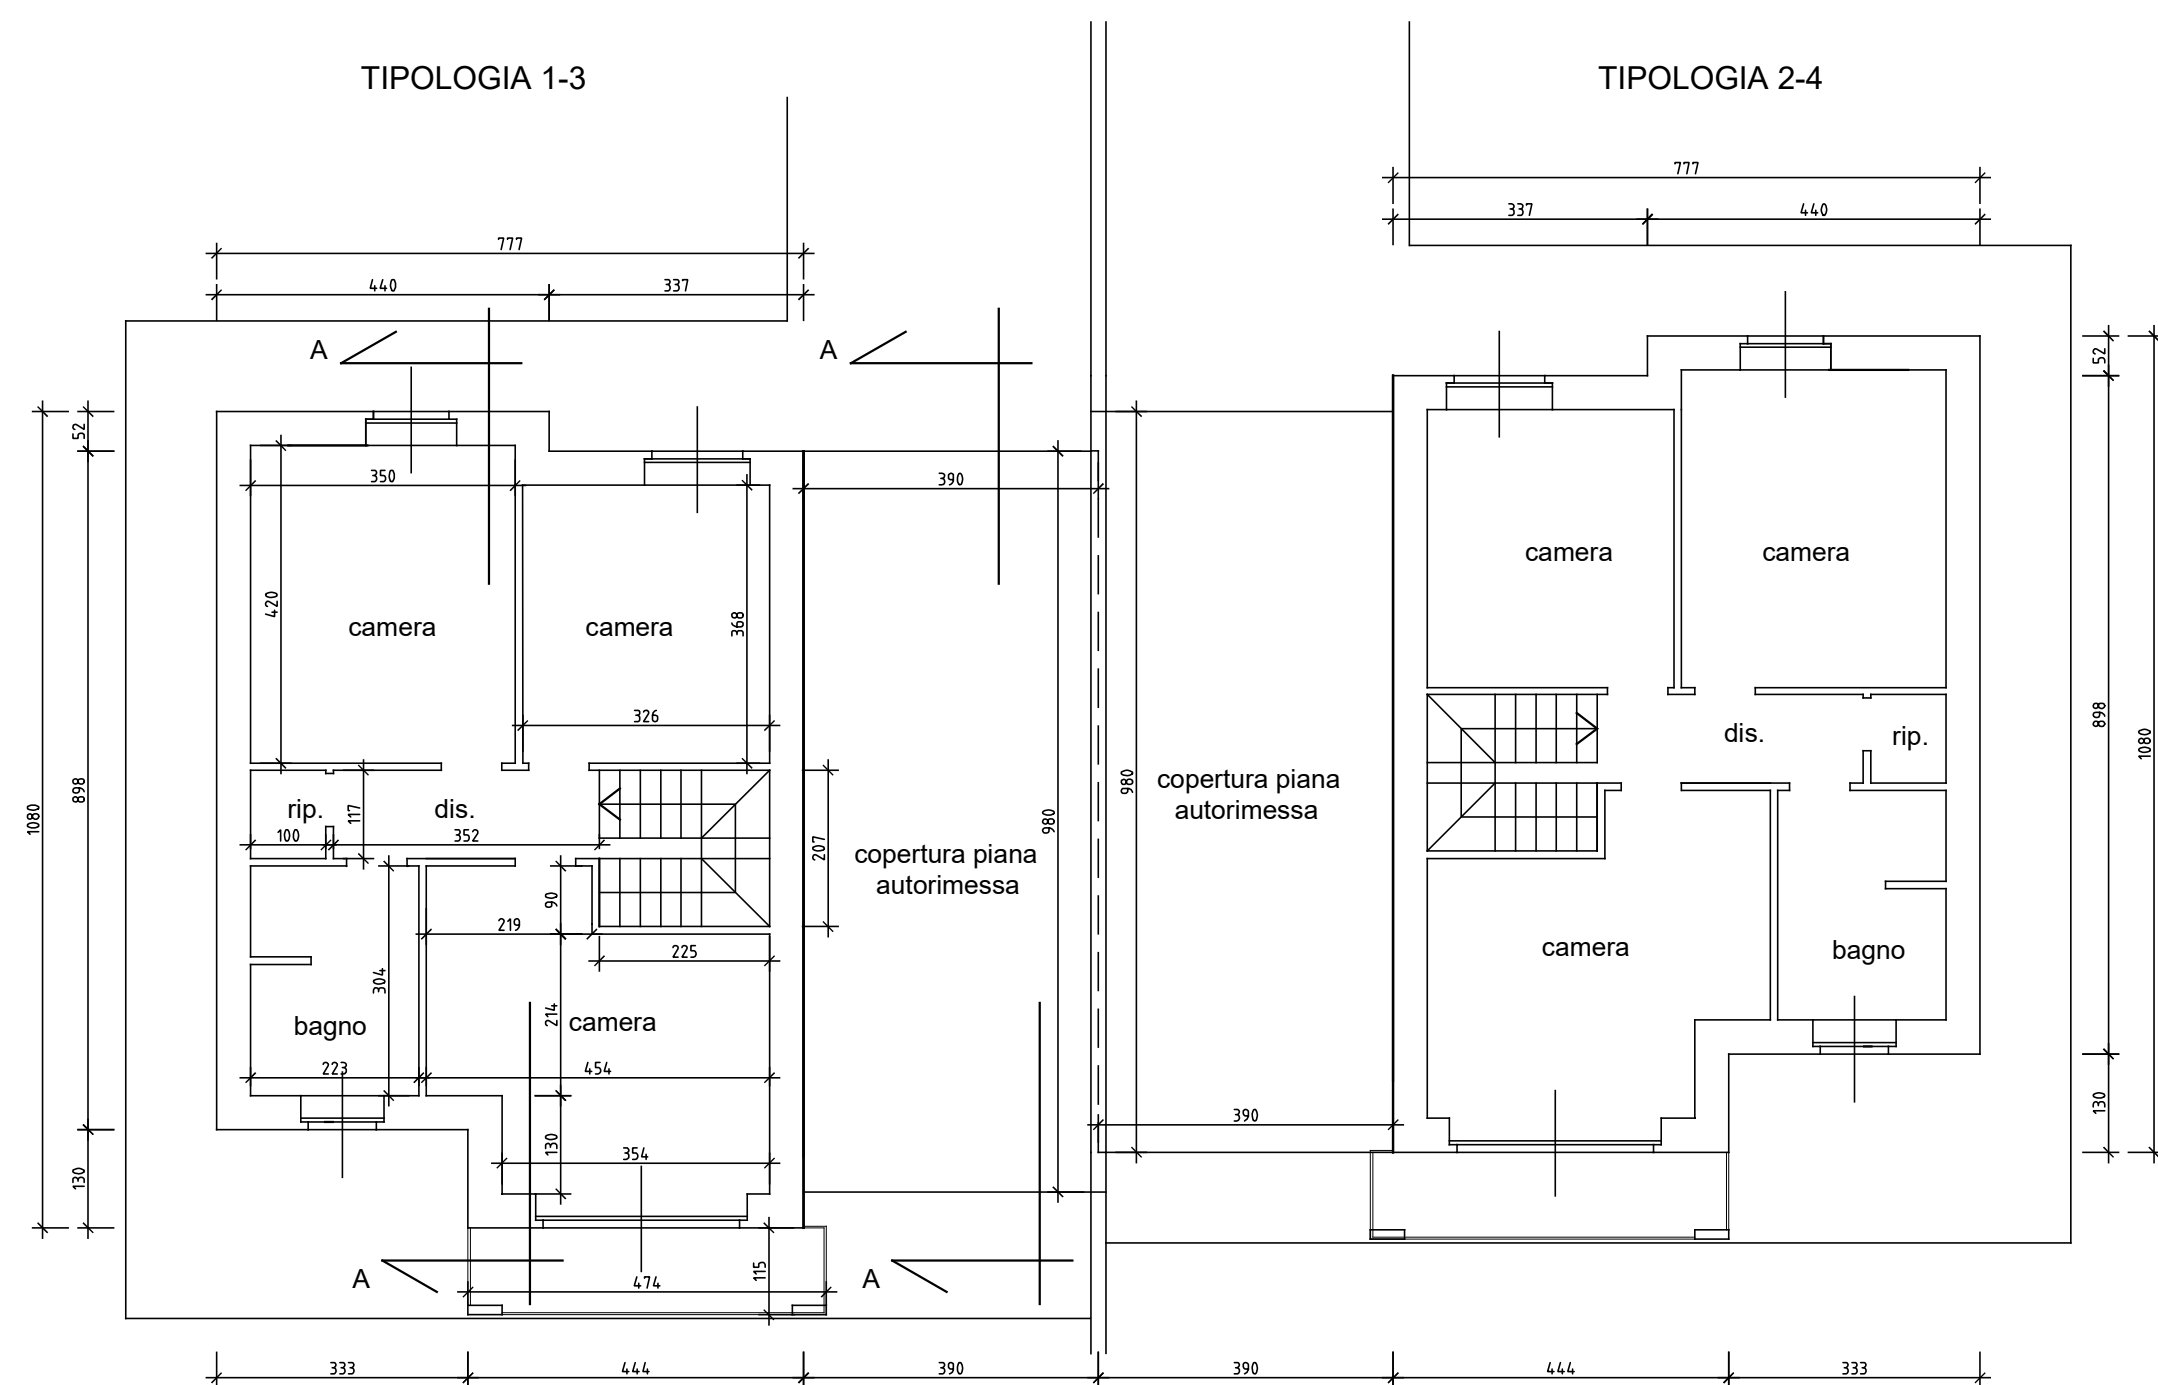


PLANIMETRIA INDICATIVA SEZIONI INTERVENTO

scala 1:500

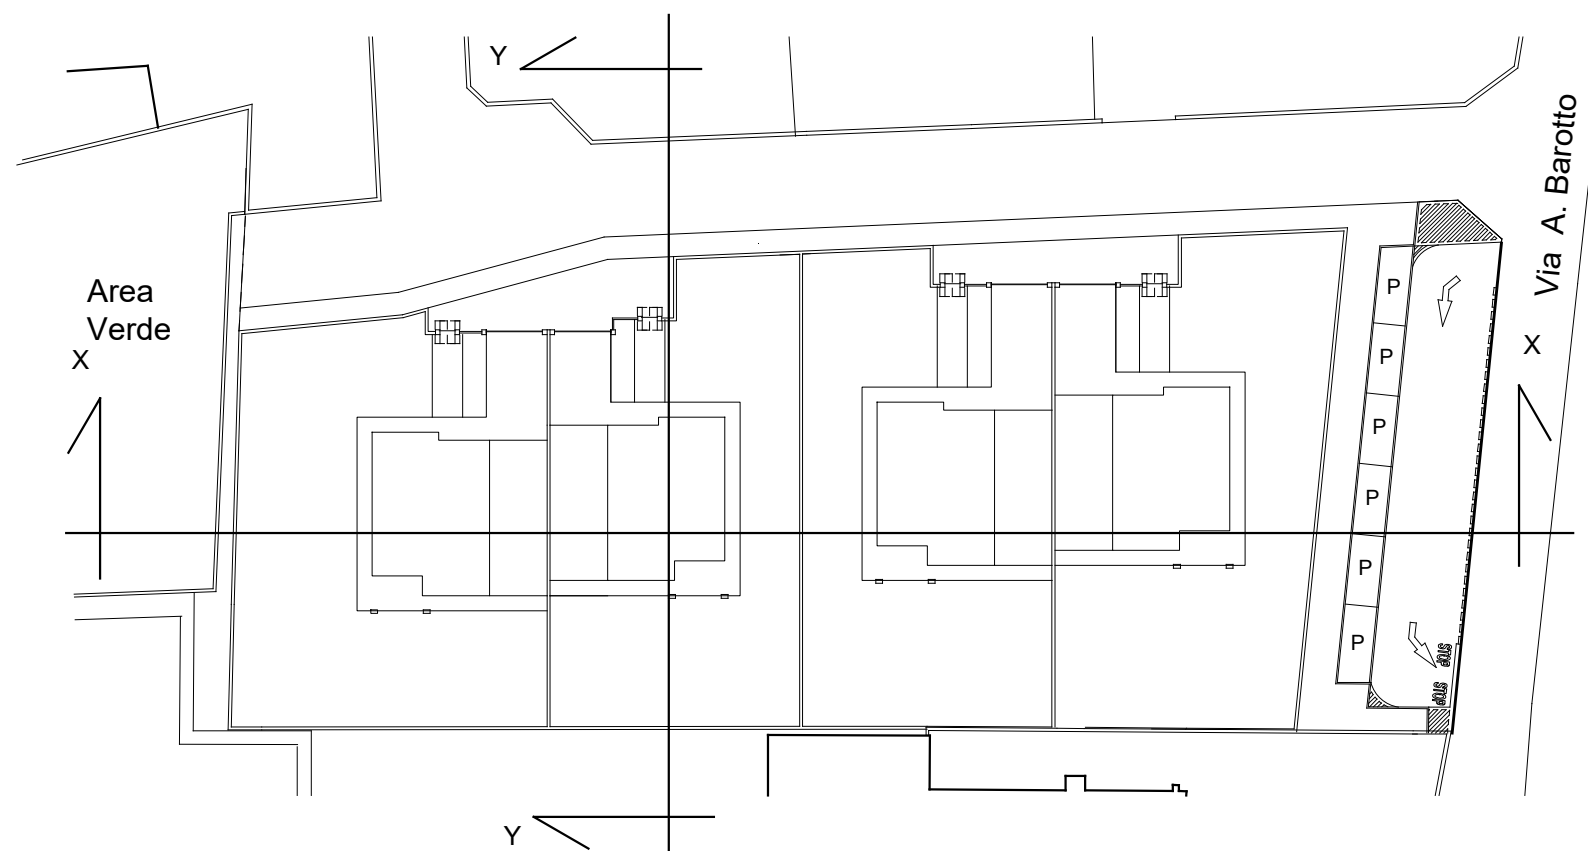


SEZIONE RECINZIONE

scala 1:25

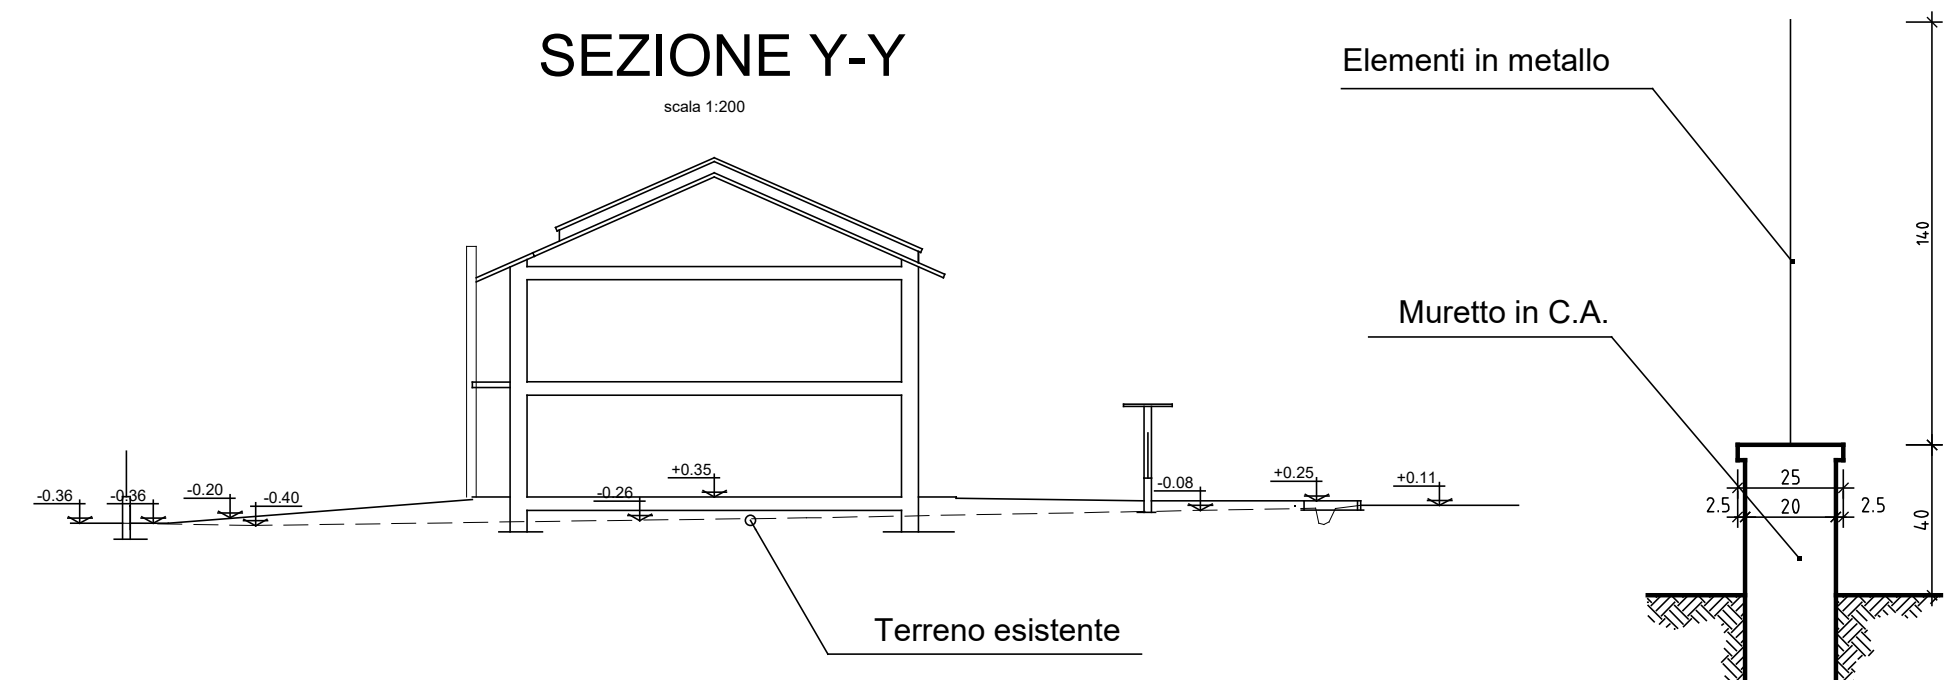


SEZIONE A-A

scala 1:100

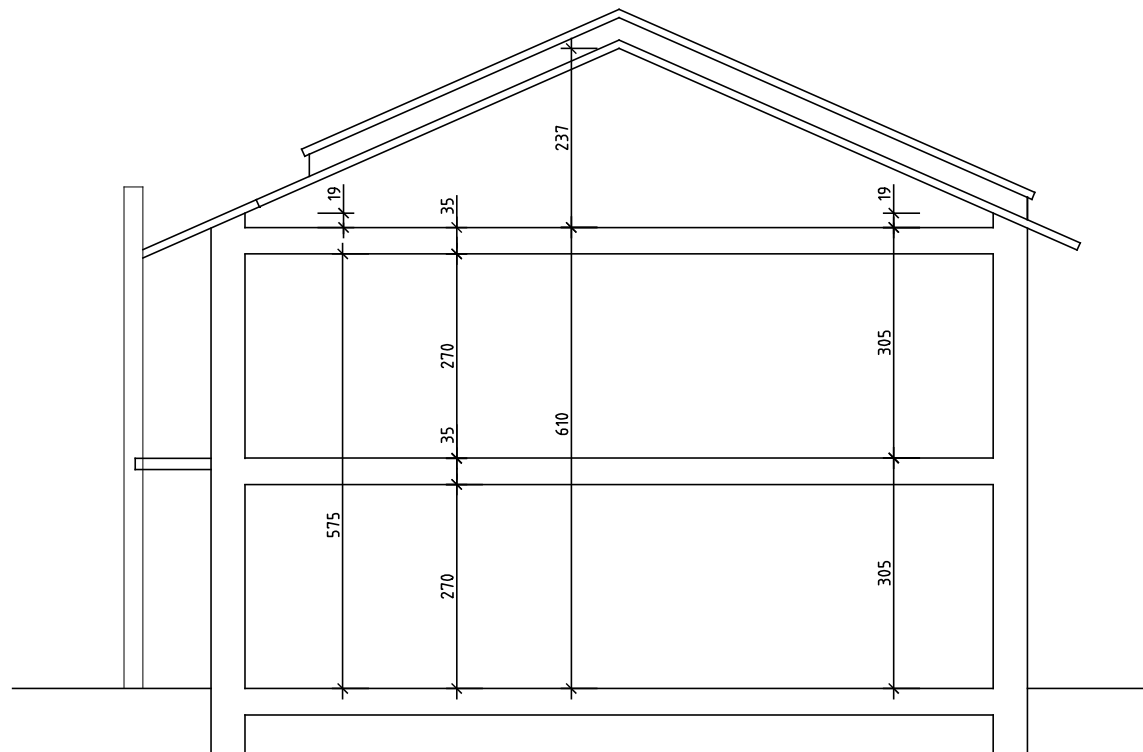

SEZIONE B-B

scala 1:100

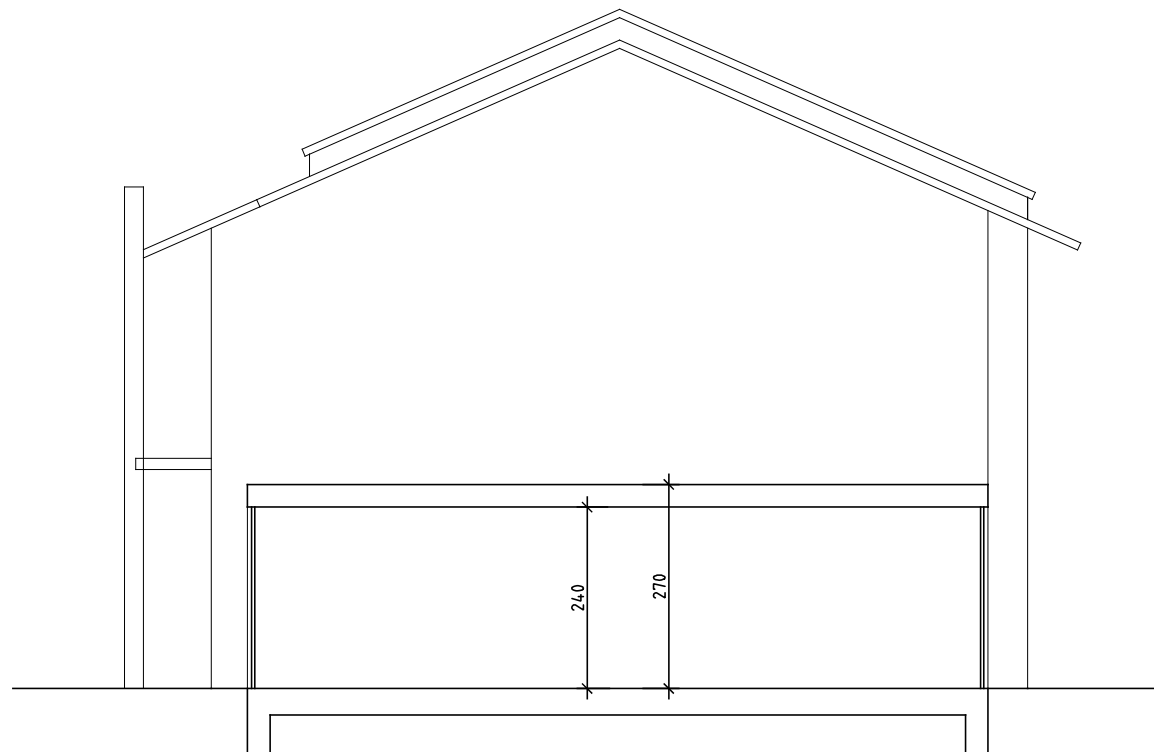

PROSPETTO INGRESSO PEDONALE E CARRAIO

scala 1:50

