



Regione PIEMONTE
Citta' Metropolitana di TORINO
Comune di NOLE

PIANO ESECUTIVO CONVENZIONATO
IN AREA DI NUOVO IMPIANTO An 8.

OGGETTO :

- Planimetria - Sezione area SD1 (1:100)
- Particolari costruttivi

Proprietà :

BERTINO Luca Francesco

MASSERELLI Chiara

BERTINO Lorenzo

BERTINO Enrico


Progettista :

E S / Maggio - 2020


TAV. 4

PLANIMETRIA DI PROGETTO P.E.C.
Sezioni di progetto

scala 1:1000

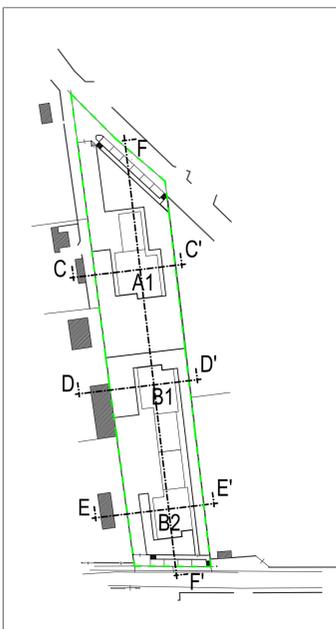

AREA SD1

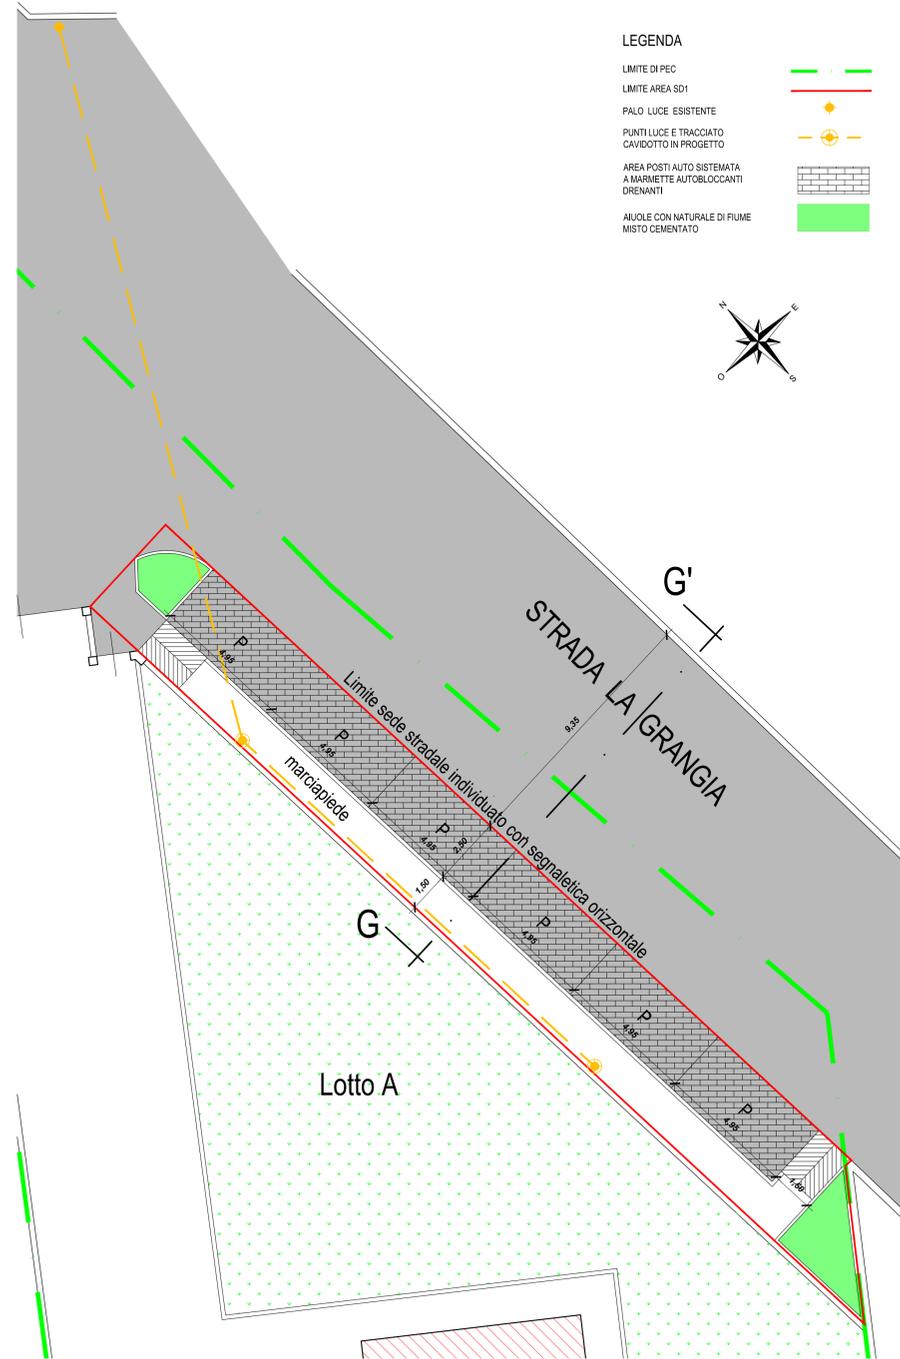


PLANIMETRIA AREA SD1
Opere di urbanizzazione

LEGENDA

- LIMITE DI PEC
- LIMITE AREA SD1
- PALO LUCE ESISTENTE
- PUNTI LUCE E TRACCIATO CAVIDOTTO IN PROGETTO
- AREA POSTI AUTO SISTEMATA A MARMETTE AUTOBLOCCANTI DRENANTI
- AIUOLE CON NATURALE DI FIUME MISTO CEMENTATO




PARTICOLARE PALO DI ILLUMINAZIONE INTERRATO

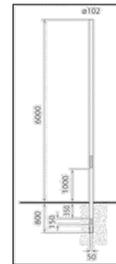

PALO INTERRATO L = 6800 diam. 102 mm
DOTATO DI MORSETTIERA SU PALO diam. 102 mm

SEZIONE G - G' AREA SD1

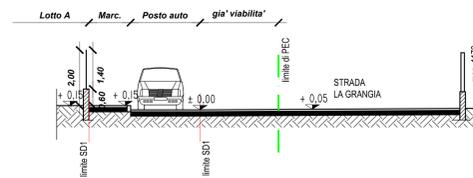

PARTICOLARE SEZIONE MARCIPEDE - PARCHEGGIO
scala 1:25

