

REGIONE PIEMONTE PROVINCIA DI TORINO

COMUNE DI NOLE

STUDIO VIESSE
Ingegneri Associati
Via Silvio Pellico, 12 - 10073 CIRIÉ (TO)
Tel. 011 9212229 - Fax 011 9224782

Ing. Mario Vaudagna

LAVORI DI REALIZZAZIONE DI n° 2 GUADI SU COLATORI DEL CANALE DEL CONSORZIO DEI COMUNI E DEGLI UTENTI INDUSTRIALI DELLA RIVA SINISTRA STURA (ORA CONSORZIO DI 2° GRADO VALLI DI LANZO) IN LOCALITA' SAN VITO, NONCHE' ALLA SISTEMAZIONE DELLA STRADA INTERPODERALE DI COLLEGAMENTO TRA LA CAPPELLA DI SAN VITO E IL TORRENTE STURA II LOTTO

PROGETTO ESECUTIVO



Il Committente

Tav. 4

SEZIONI E PROFILO DI PROGETTO

Scala 1:100

DATA MARZO 2016

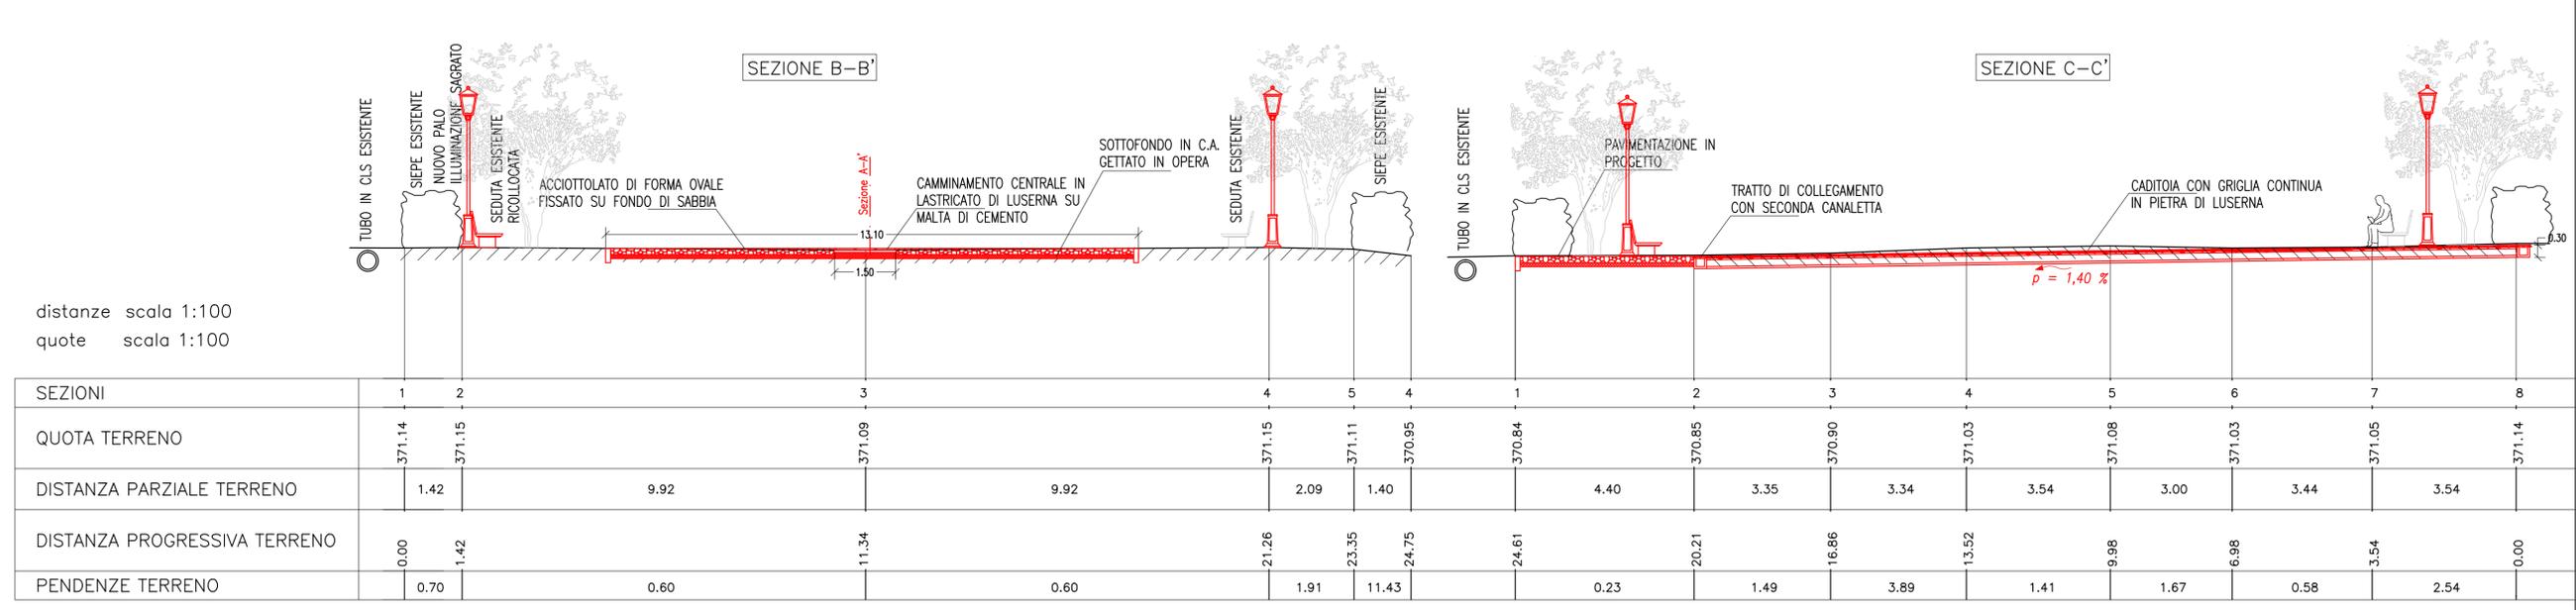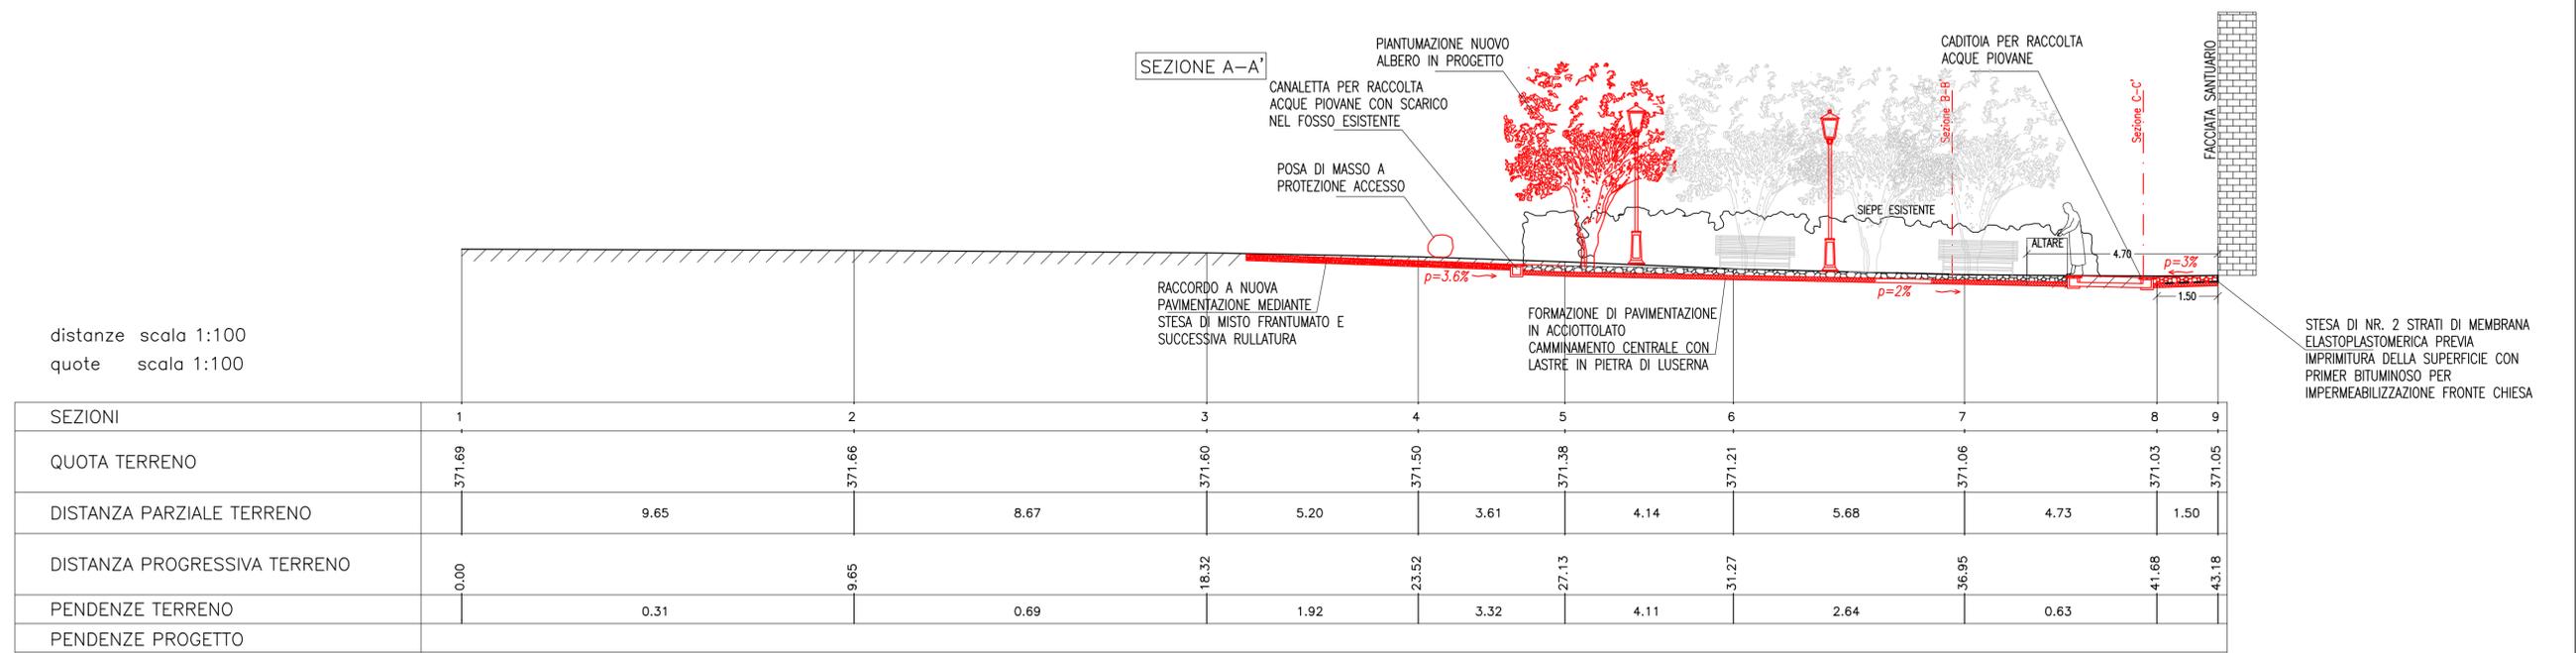

STESA DI NR. 2 STRATI DI MEMBRANA ELASTOPLASTOMERICA PREVIA IMPRIMITURA DELLA SUPERFICIE CON PRIMER BITUMINOSO PER IMPERMEABILIZZAZIONE FRONTE CHIESA