

STUDIO VIESSE
Ingegneri Associati

Via Silvio Pellico, 12 - 10073 CIRIÉ (TO)
Tel. 011 9212229 - Fax 011 9224782

REGIONE PIEMONTE PROVINCIA DI TORINO

COMUNE DI NOLE

Ing. Mario Vaudagna

LAVORI DI REALIZZAZIONE DI n° 2 GUADI SU COLATORI DEL CANALE DEL CONSORZIO DEI COMUNI E DEGLI UTENTI INDUSTRIALI DELLA RIVA SINISTRA STURA (ORA CONSORZIO DI 2° GRADO VALLI DI LANZO) IN LOCALITA' SAN VITO, NONCHE' ALLA SISTEMAZIONE DELLA STRADA INTERPODERALE DI COLLEGAMENTO TRA LA CAPPELLA DI SAN VITO E IL TORRENTE STURA II LOTTO

PROGETTO ESECUTIVO

Il Committente

Tav. 6


PARTICOLARI DI PROGETTO

Scala
Varie


DATA

MARZO 2016


PARTICOLARE SEZIONE NUOVA PAVIMENTAZIONE
Scala 1:10

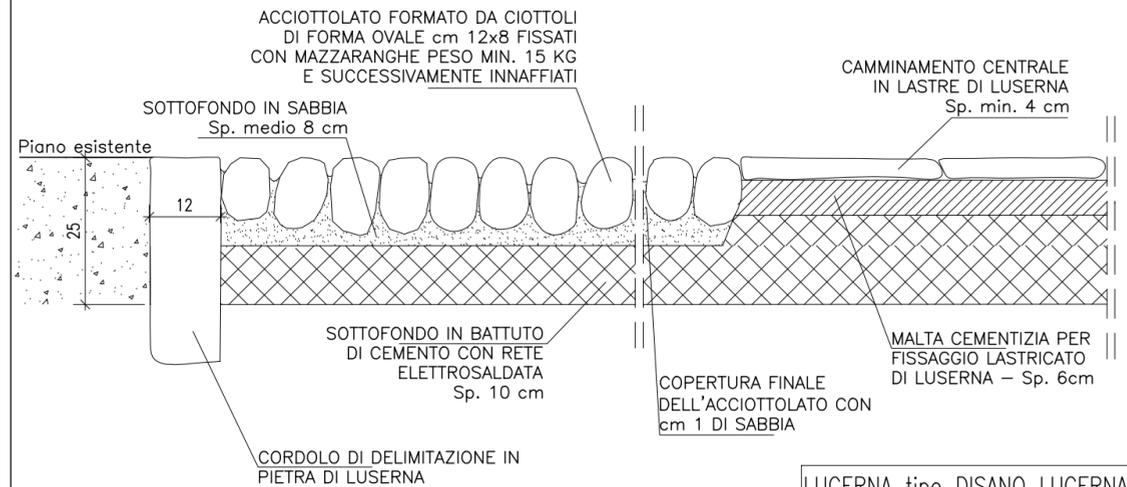

PARTICOLARE SEZIONE CANALETTA DI RACCOLTA
Scala 1:10

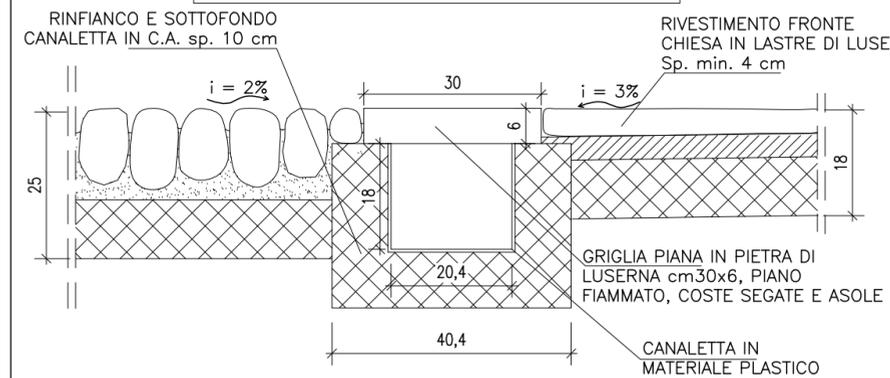

LUCERNA tipo DISANO LUCERNA Q2 LED o equivalente
Scala 1:50

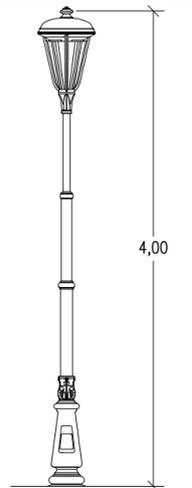

SEZIONI TIPO DI SCAVO E RIPRISTINO PER POSA CAVIDOTTO E CONDOTTA
Scala 1:20

