

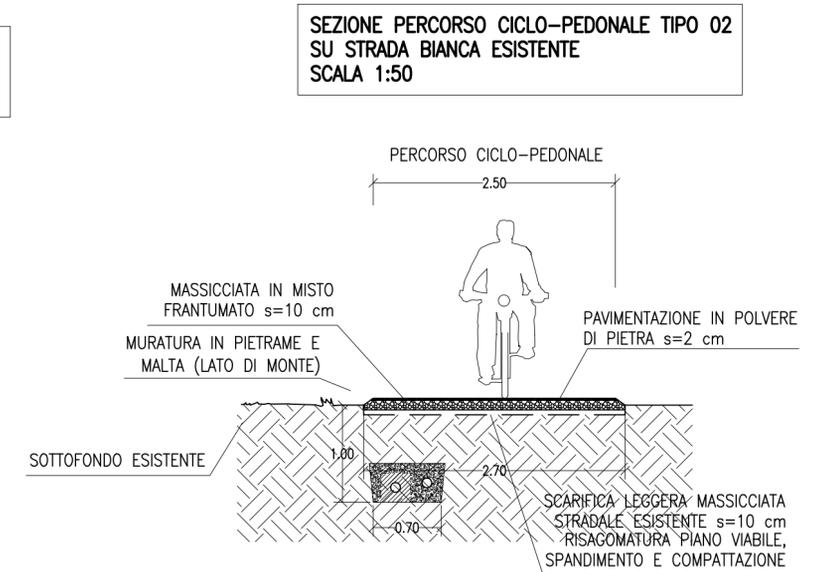


STUDIO VIESSE Ingegneri Associati Via Silvio Pellico, 12 - 10073 CIRIÉ (TO) Tel. 011 9212229 - Fax 011 9224782	REGIONE PIEMONTE      PROVINCIA DI TORINO	
	<b>COMUNE DI NOLE</b>	
Ing. Mario Vaudagna	LAVORI DI REALIZZAZIONE DI n° 2 GUADI SU COLATORI DEL CANALE DEL CONSORZIO DEI COMUNI E DEGLI UTENTI INDUSTRIALI DELLA RIVA SINISTRA STURA (ORA CONSORZIO DI 2° GRADO VALLI DI LANZO) IN LOCALITA' SAN VITO, NONCHE' ALLA SISTEMAZIONE DELLA STRADA INTERPODERALE DI COLLEGAMENTO TRA LA CAPPELLA DI SAN VITO E IL TORRENTE STURA I LOTTO	
	PROGETTO DEFINITIVO	
	Il Committente	
<b>Tav. 9</b>	SEZIONE TIPO PERCORRENZA DI COLLEGAMENTO	Scale varie
DATA	DICEMBRE 2015	

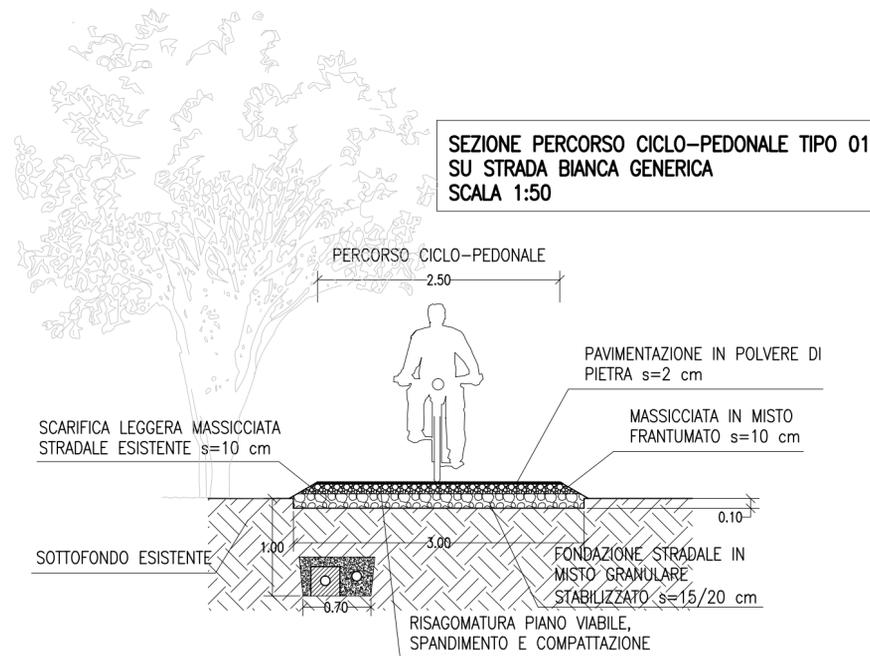

**SEZIONE TIPO DI SCAVO E RIPRISTINO PER  
POSA CAVIDOTTO E CONDOTTA  
Scala 1:20**

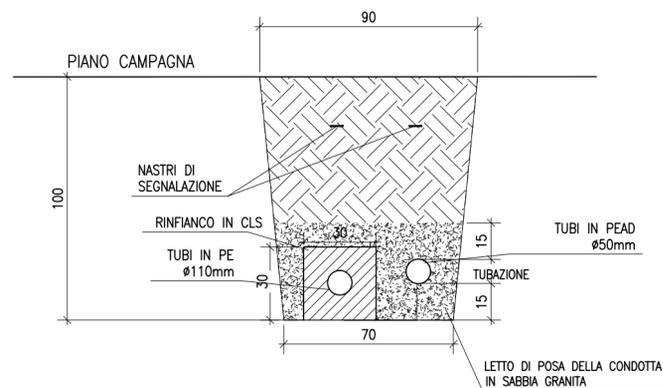

**SCHEMA INDICATIVO TABELLA  
SEGNAVIA PERCORSO  
ESCURSIONISTICO - Scala 1:10**

