



REGIONE PIEMONTE - CITTA' METROPOLITANA DI TORINO
Comune di Nole


LAVORI DI REALIZZAZIONE PARCHEGGIO A RASO
IN VIA SAN GIOVANNI - FRAZIONE VAUDA DI NOLE

PROGETTO DEFINITIVO

Gennaio 2023

Tavola 1
INQUADRAMENTO

RUP (Comune di Nole):
arch. Fabrizio Rocchietti

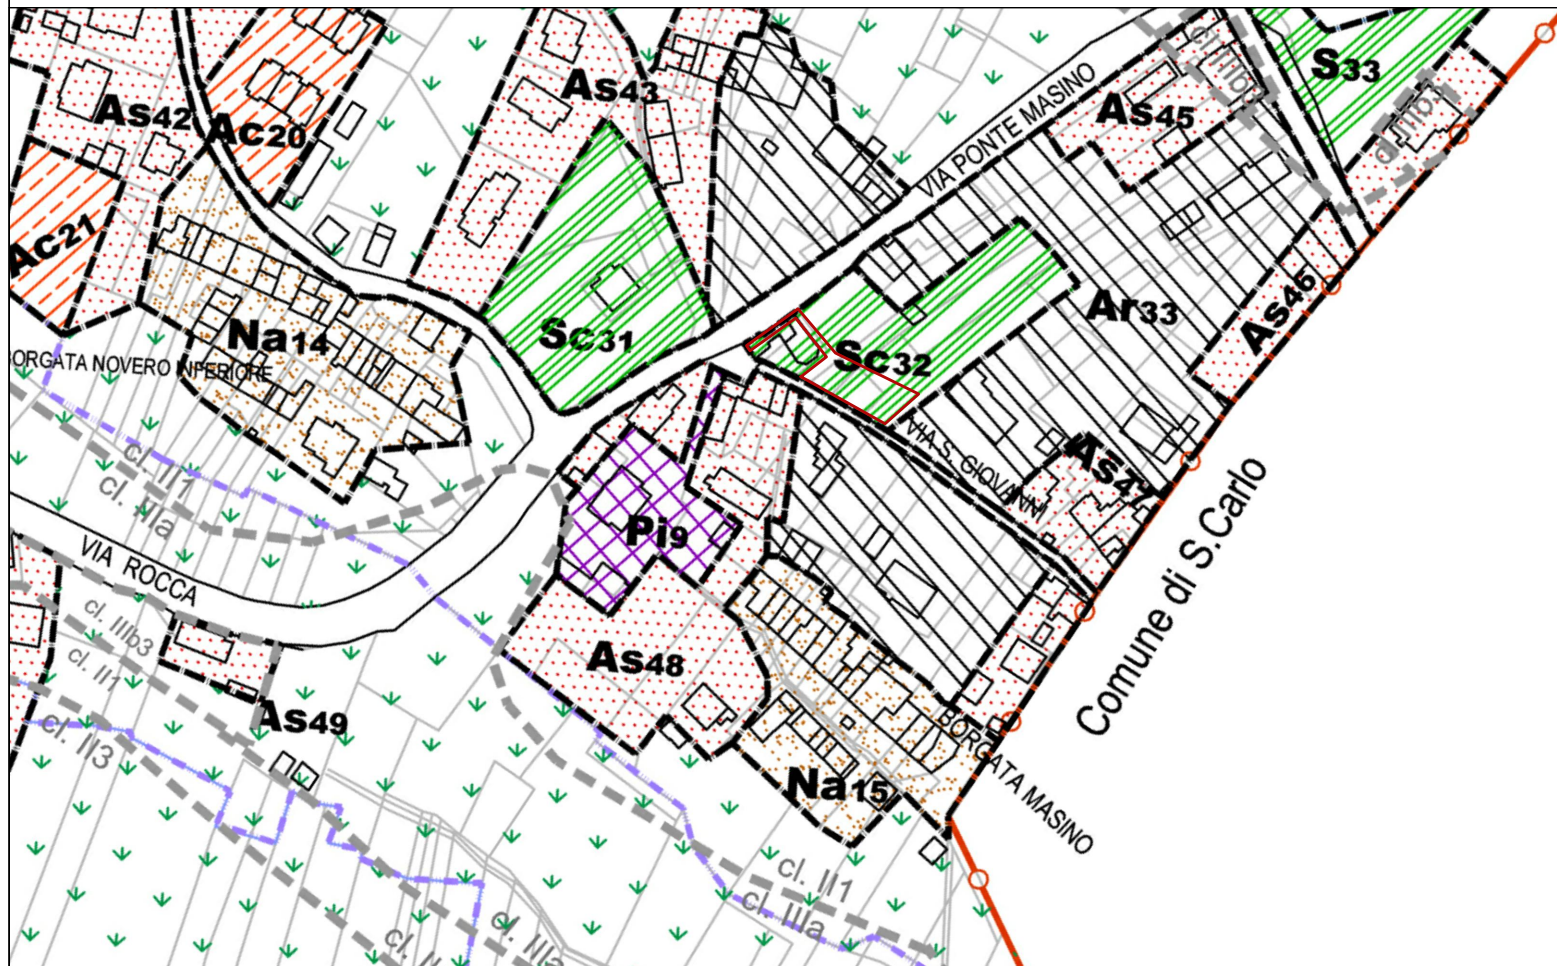

Stralcio di PRGC
Scala 1:2000



Ortofoto

— Area di intervento

PROGETTO

Arch. Mauro Bellora, Arch. Giuliana Morisano
Largo Bardonecchia 180 - 10141 Torino
tel/fax 011.71.04.14

MGA4studio
Mauro Bellora
Giuliana Morisano
Architetti
Associati
L.go Bardonecchia 180
10141 - Torino
tel-fax 011.710.414
info@mga4studio.com
www.mga4studio.com

N.B.: Non effettuare misurazioni da questo elaborato grafico. Tutte le misurazioni dovranno essere verificate in cantiere.
Le misure dovranno essere verificate in cantiere prima dell'esecuzione di qualsiasi elemento da posare in opera, compresi manufatti di officina.