

Comune di Nole
Città Metropolitana di Torino

LAVORI DI RISTRUTTURAZIONE DELLA PALESTRA ANNESSA ALLA SCUOLA ELEMENTARE SANDRO PERTINI VIA GENOVA N.7

Progetto esecutivo
Particolari costruttivi

PROGETTISTA



STUDIO TECNICO ASSOCIATO

Arch. Roberto Maggi
Ing. Fabio Sassi
Arch. Valerio Strada
Via Risorgimento, 11 - 10010 Bairo (TO)
Tel. +39 0124 570755 - fax +39 0124 570711 - mail info@pluviprogetti.it


DATA: Novembre 2015

ELABORATO

10

E' vietata qualsiasi riproduzione non autorizzata.

PARTICOLARE C
scala 1/20

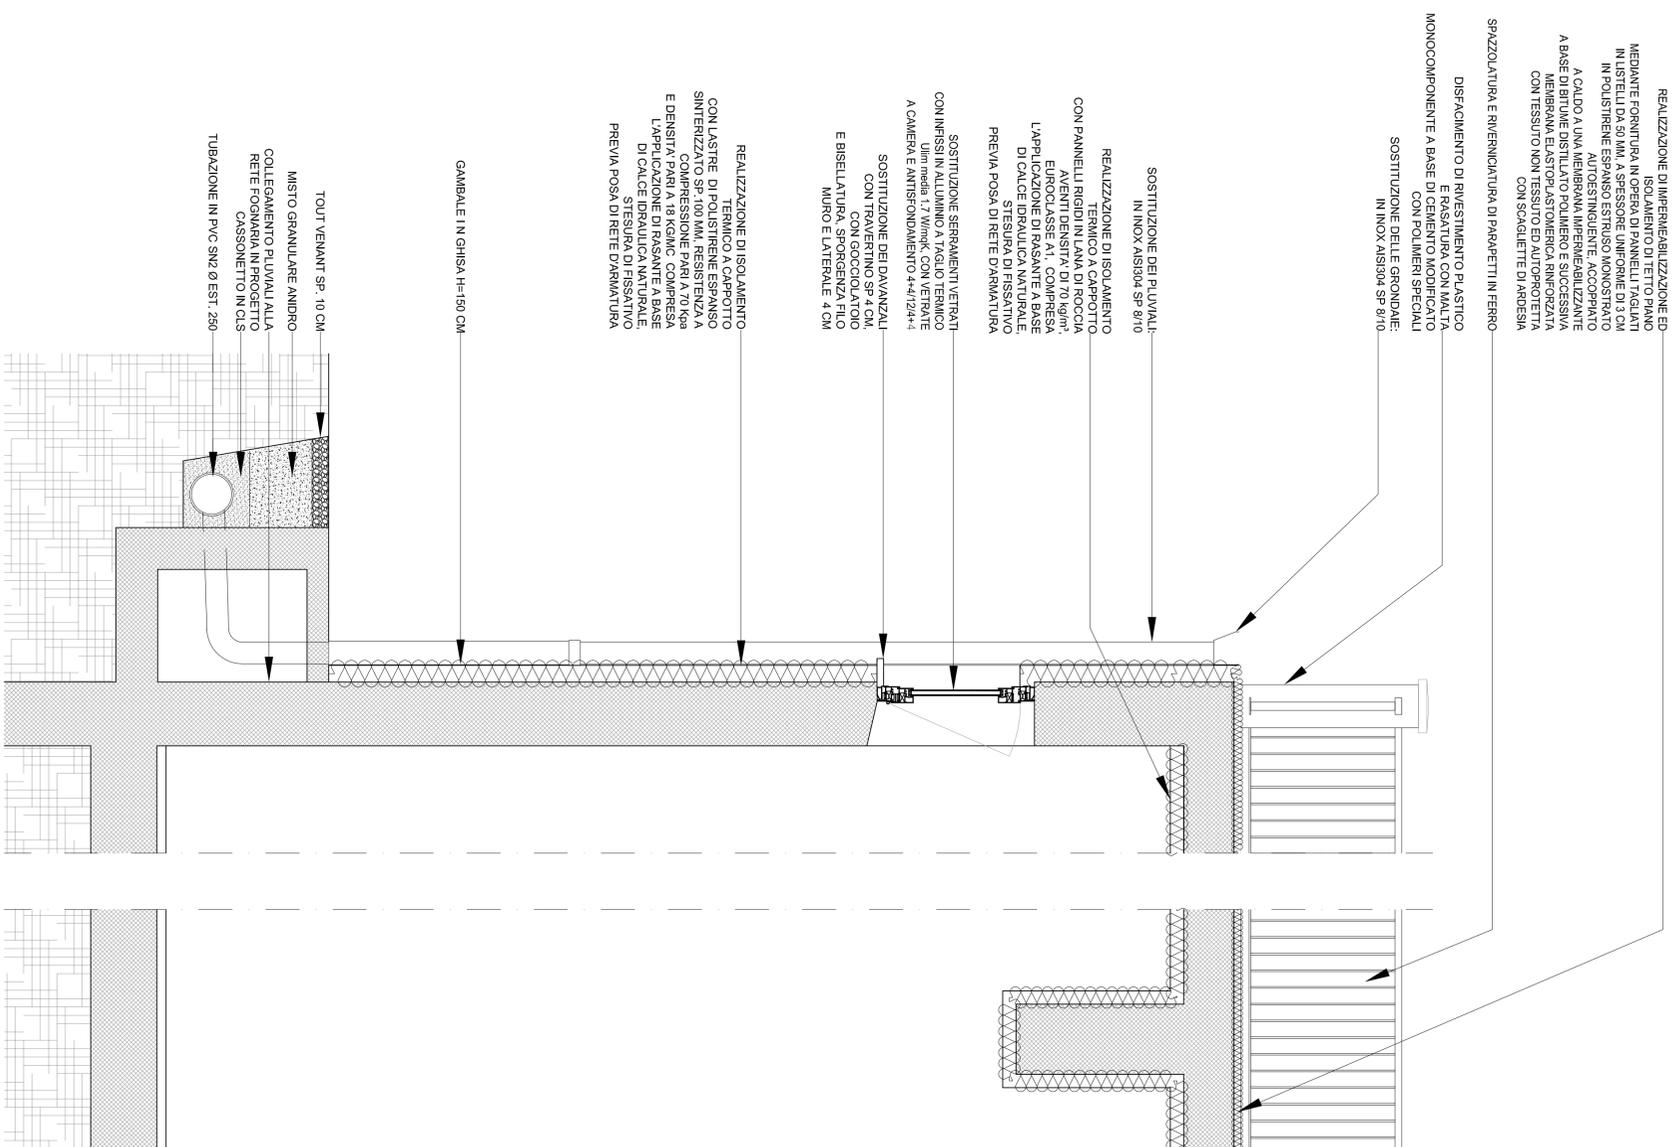

PARTICOLARE D
scala 1/20

