

Comune di Nole
Città Metropolitana di Torino

**LAVORI DI RISTRUTTURAZIONE DELLA PALESTRA
ANNESSA ALLA SCUOLA ELEMENTARE
SANDRO PERTINI
VIA GENOVA N.7**

Progetto Esecutivo

Piano di Sicurezza e Coordinamento
Planimetria

PROGETTISTA



STUDIO TECNICO ASSOCIATO
Arch. Roberta Maggio
Ing. Fabio Sessa
Arch. Valeria Spada
Via Maggioretto, 11 - 10010 Bairo (TO)
tel. +39 0124 570455 - fax +39 0124 570211 - mail info@playprogetti.it

DATA: Novembre 2015


ELABORATO

E' vietata qualsiasi riproduzione non autorizzata.


17

LEGENDA:


- | | |
|--|---|
| ① CARTELLO CANTIERE | ⑨ AREA CANTIERE ESTERNA |
| ②a ACCESSO AL PLESSO | ⑩ PONTEGGIO |
| ②b ACCESSO CANTIERE | ⑪ QUADRO ELETTRICO DI CANTIERE |
| ③ PROTEZIONE PERCORSO | ⑫ AREA DESTINATA A UFFICIO, SPOGLIATOIO |
| ④ RECINZIONE ESISTENTE | ⑬ BARRIERA |
| ⑤ AREA STOCCAGGIO MATERIALI E MACCHINARI | → PERCORSO UTENTI PLESSO PER EMERGENZE |
| ⑥ AREA SOSTA AUTOCARRO | * CARTELLI STRADALI |
| ⑦ AREA RITROVO EMERGENZA PLESSO | a uscita automezzi |
| ⑧ RECINZIONE DI CANTIERE | b lavori in corso |
| | c limitare la velocità |

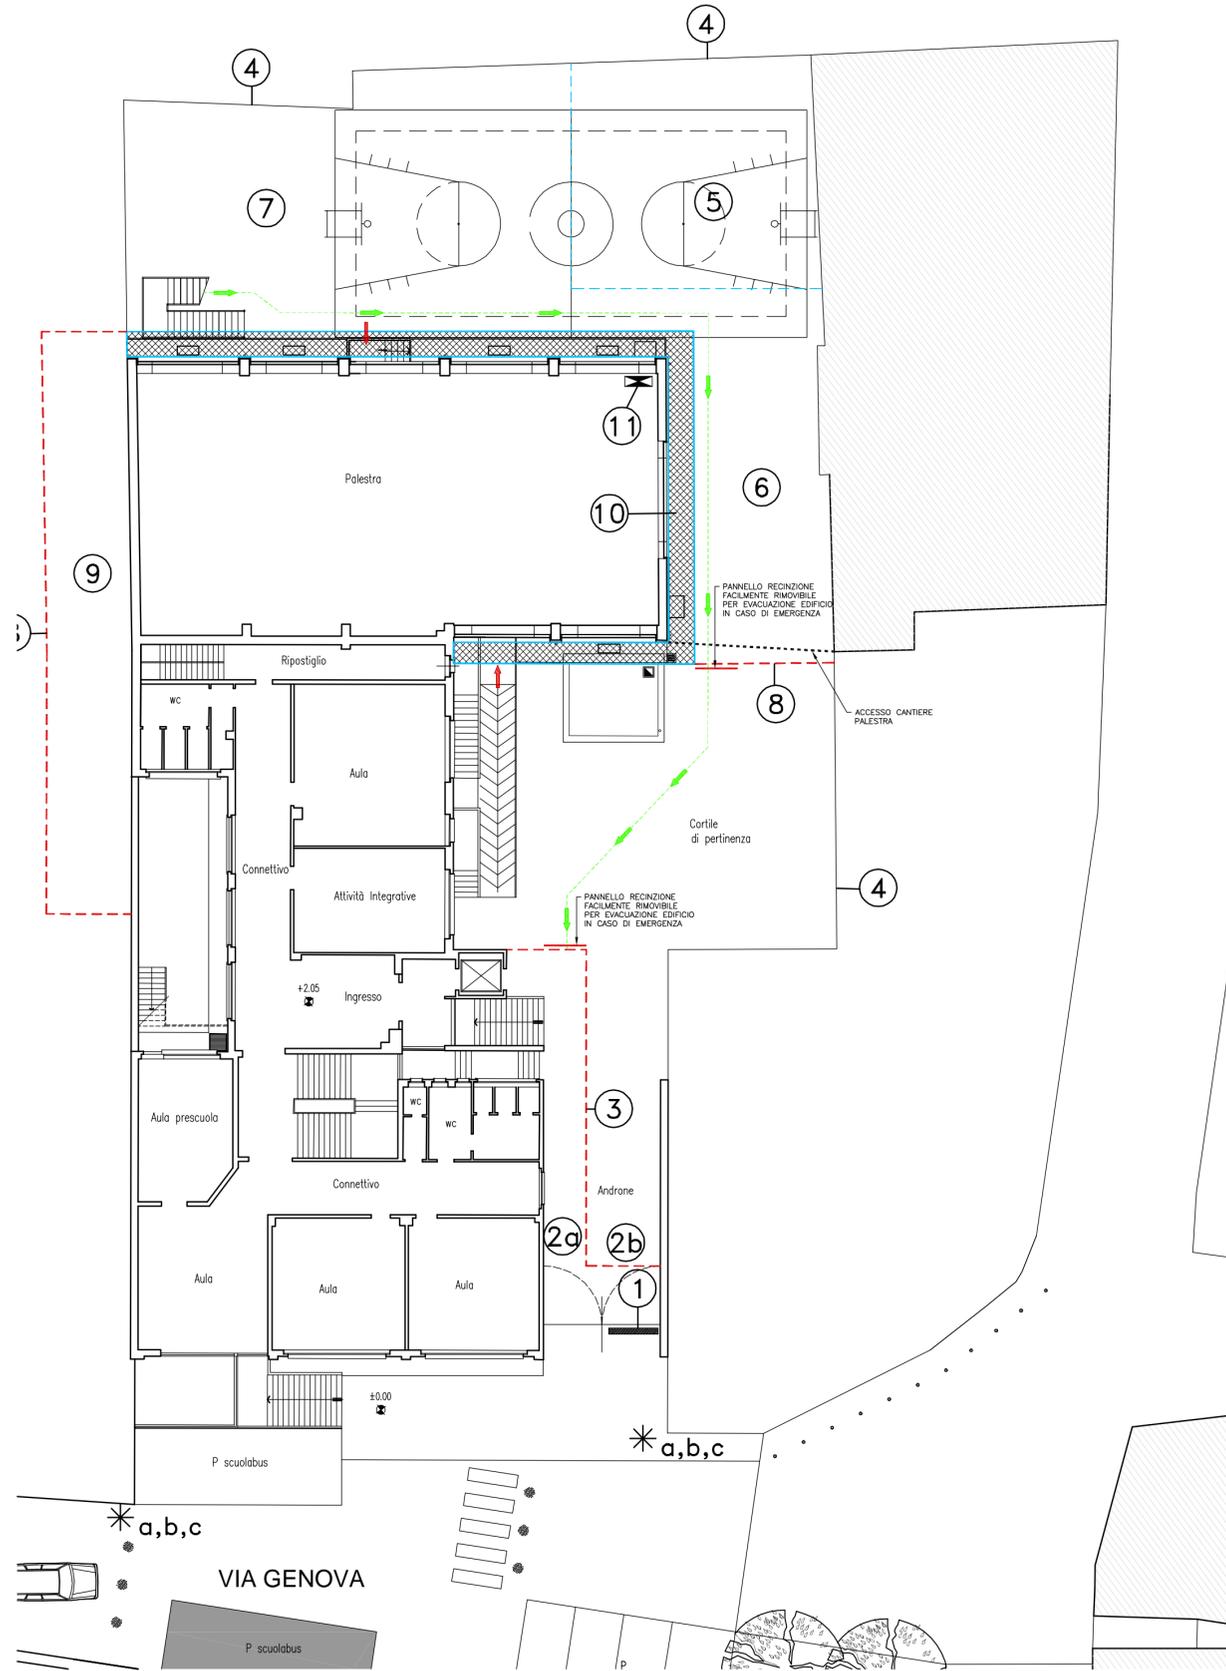

PIANO TERRENO
scala 1/200

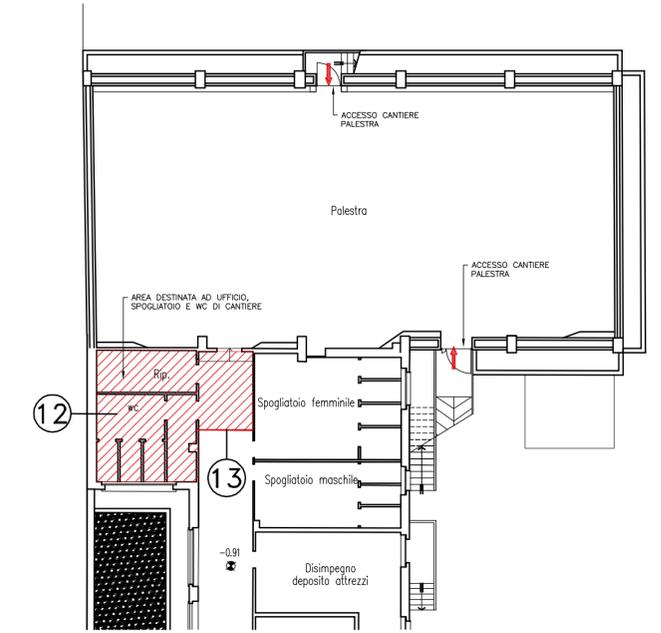

PIANO PRIMO/TERRAZZO
scala 1/200

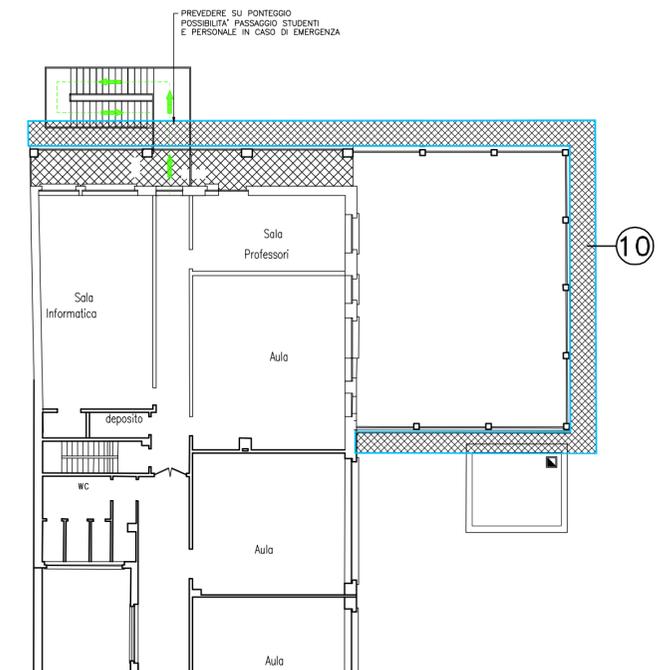

PIANO SEMINTERRATO
scala 1/200