



REGIONE PIEMONTE - CITTA' METROPOLITANA DI TORINO
Comune di Nole

LAVORI DI REALIZZAZIONE PARCHEGGIO A RASO
IN VIA SAN GIOVANNI - FRAZIONE VAUDA DI NOLE

PROGETTO DEFINITIVO

Gennaio 2023

Tavola 2
RILIEVO
STATO DI FATTO
Scala 1:200


RUP (Comune di Nole):
arch. Fabrizio Rocchietti

PROGETTO


Arch. Mauro Bellora, Arch. Giuliana Morisano
Largo Bardonecchia 180 - 10141 Torino
tel/fax 011.71.04.14

MA4studio
Mauro Bellora
Giuliana Morisano
Architects
Associati
Largo Bardonecchia 180
10141 - Torino
tel-fax 011.710.414
info@ma4studio.com
www.ma4studio.com


N.B.: Non effettuare misurazioni da questo elaborato grafico. Tutte le misurazioni dovranno essere verificate in cantiere.
Le misure dovranno essere verificate in cantiere prima dell'esecuzione di qualsiasi elemento da posare in opera, compresi manufatti di officina.

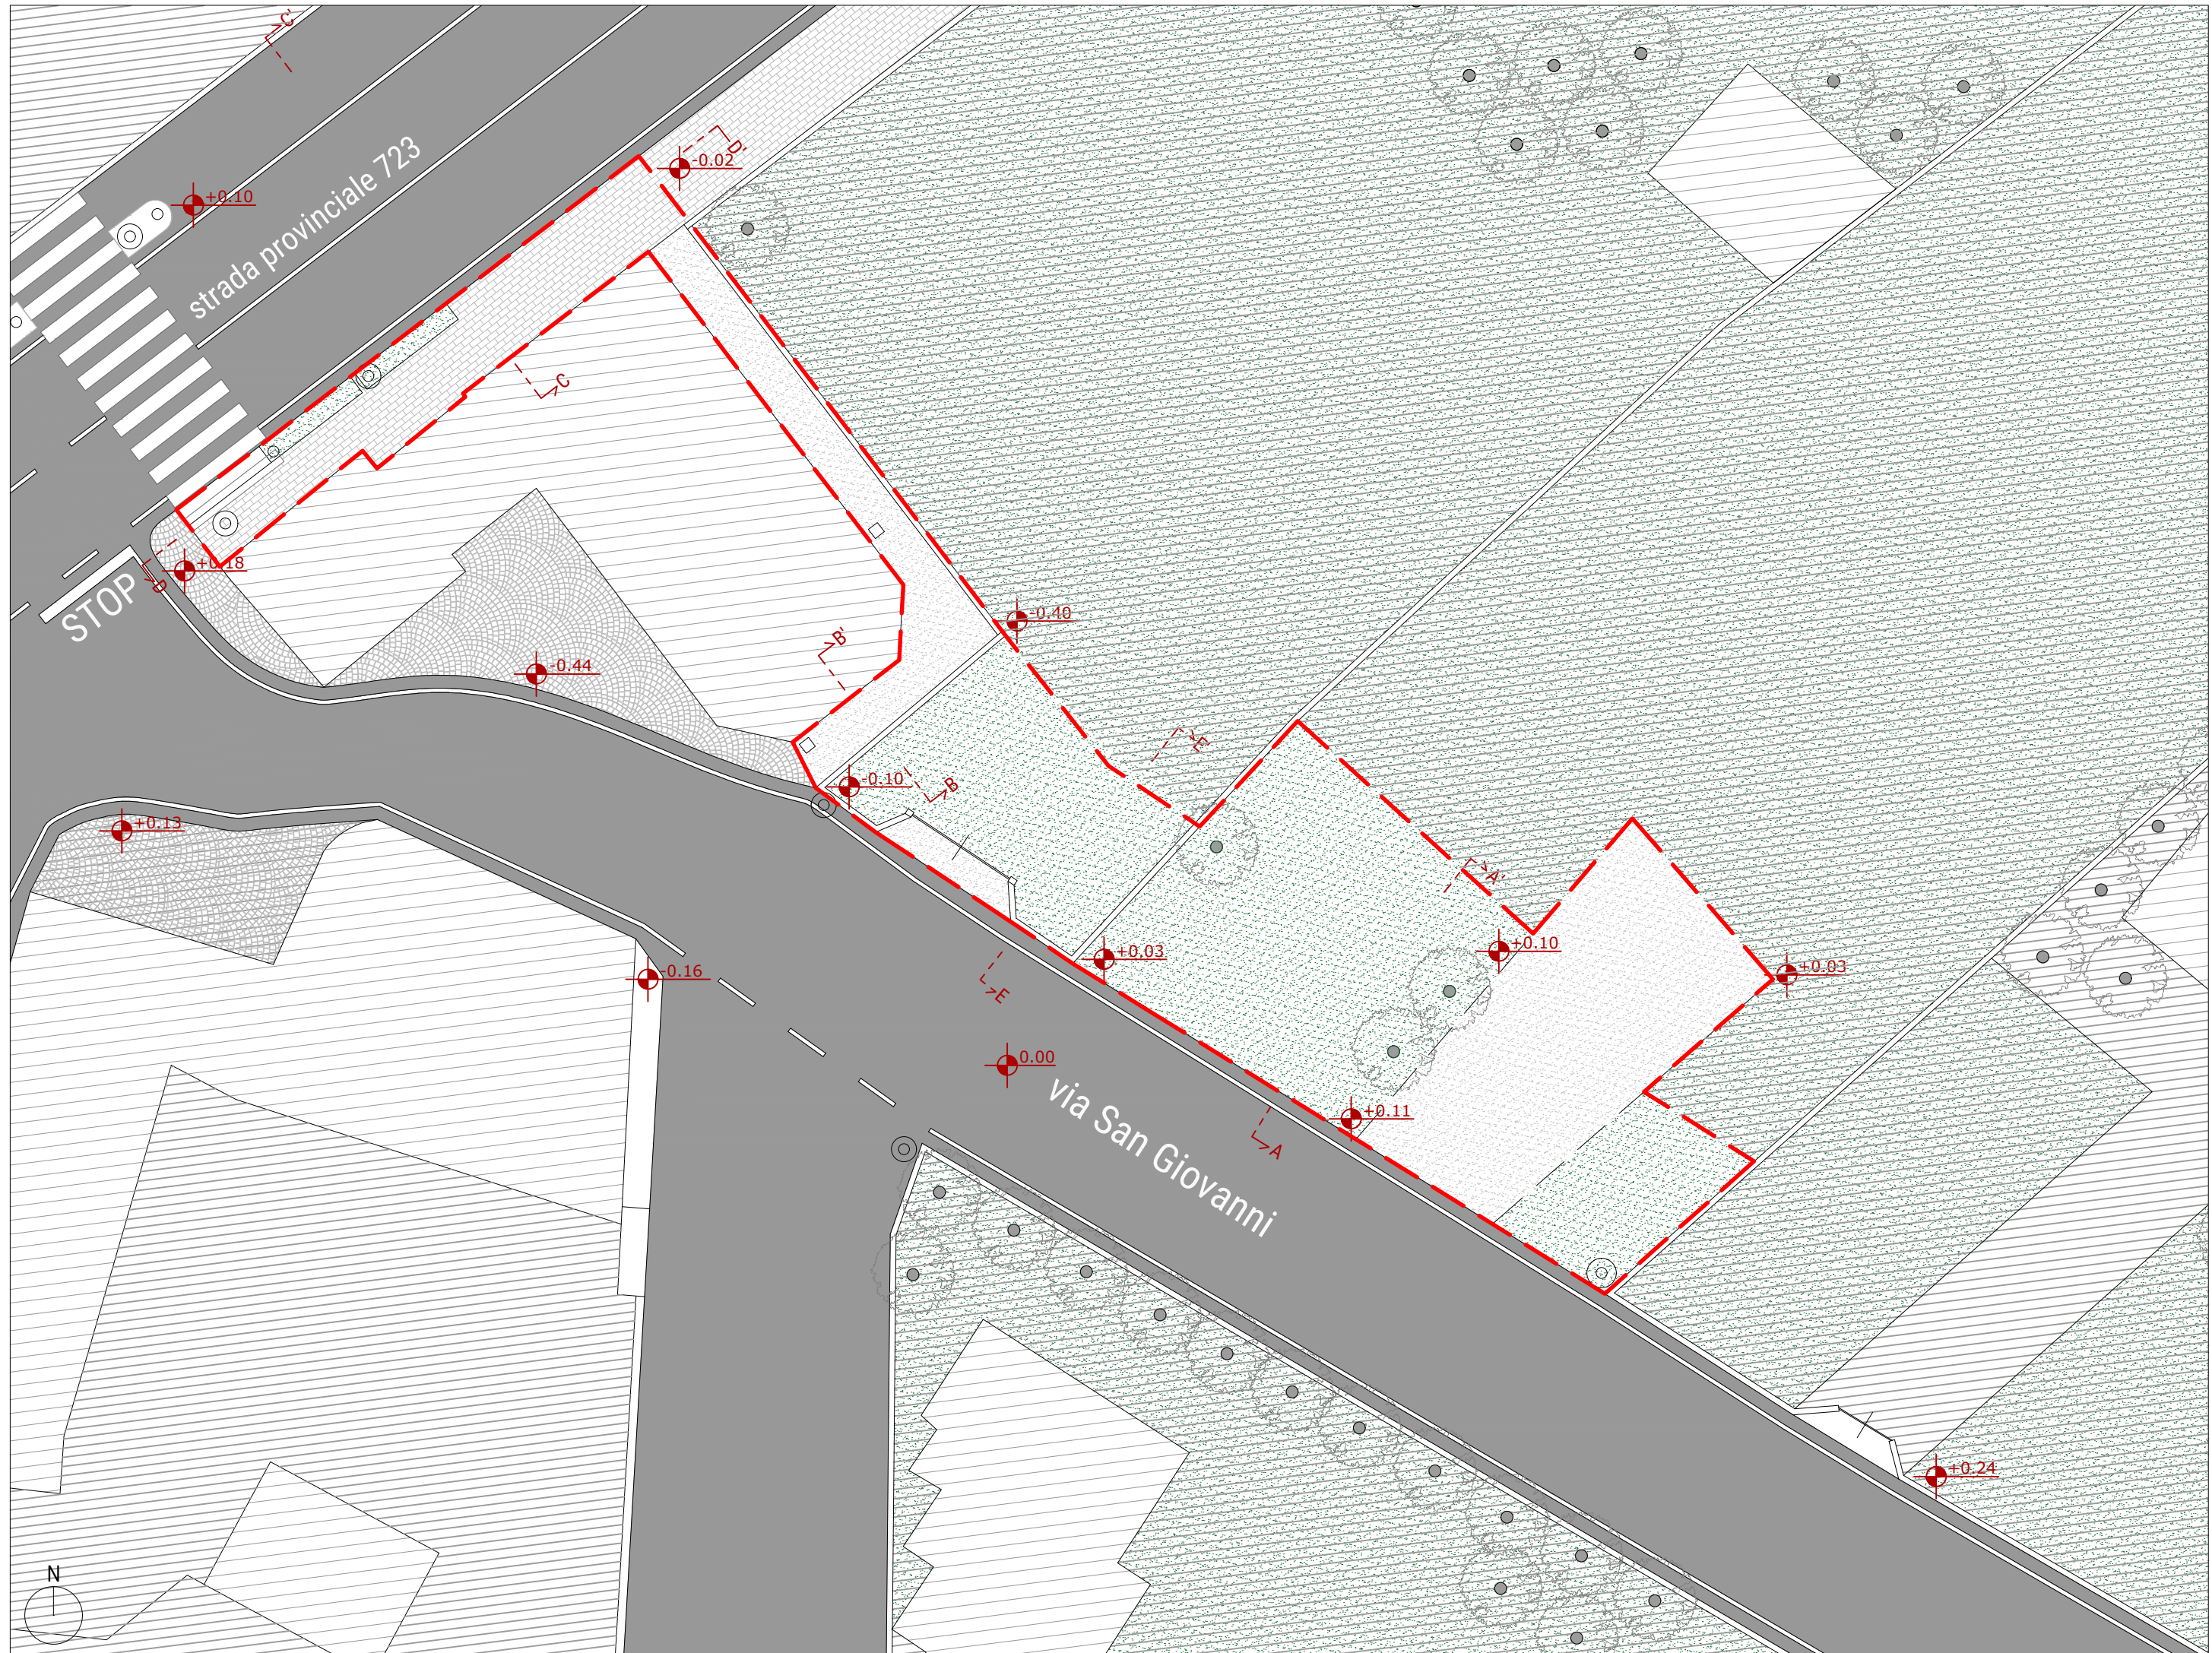


Pianta - Stato di fatto - Scala 1:200

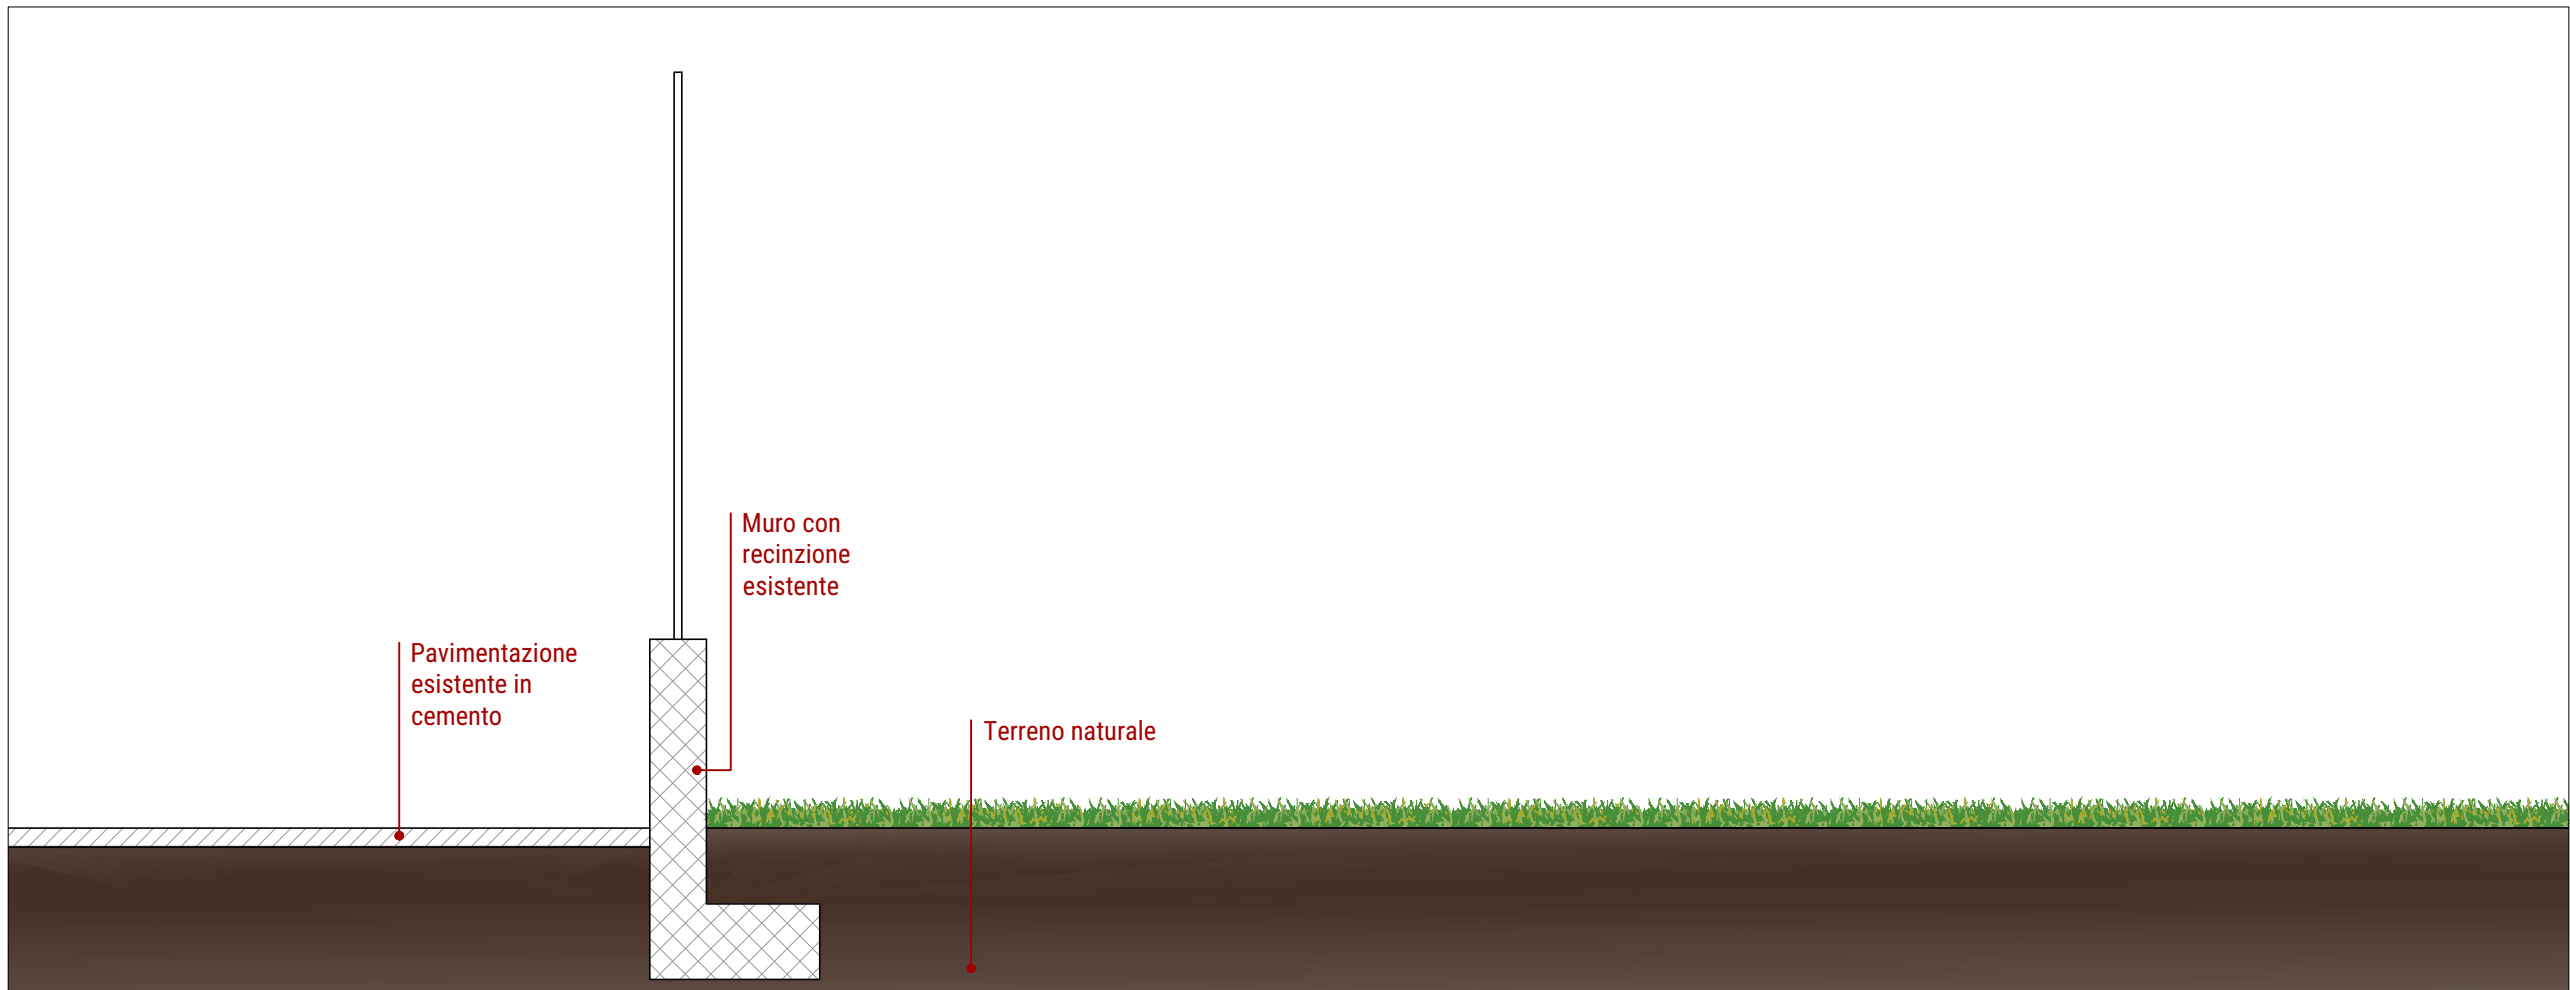


Sezione BB' - Stato di fatto - Scala 1:20

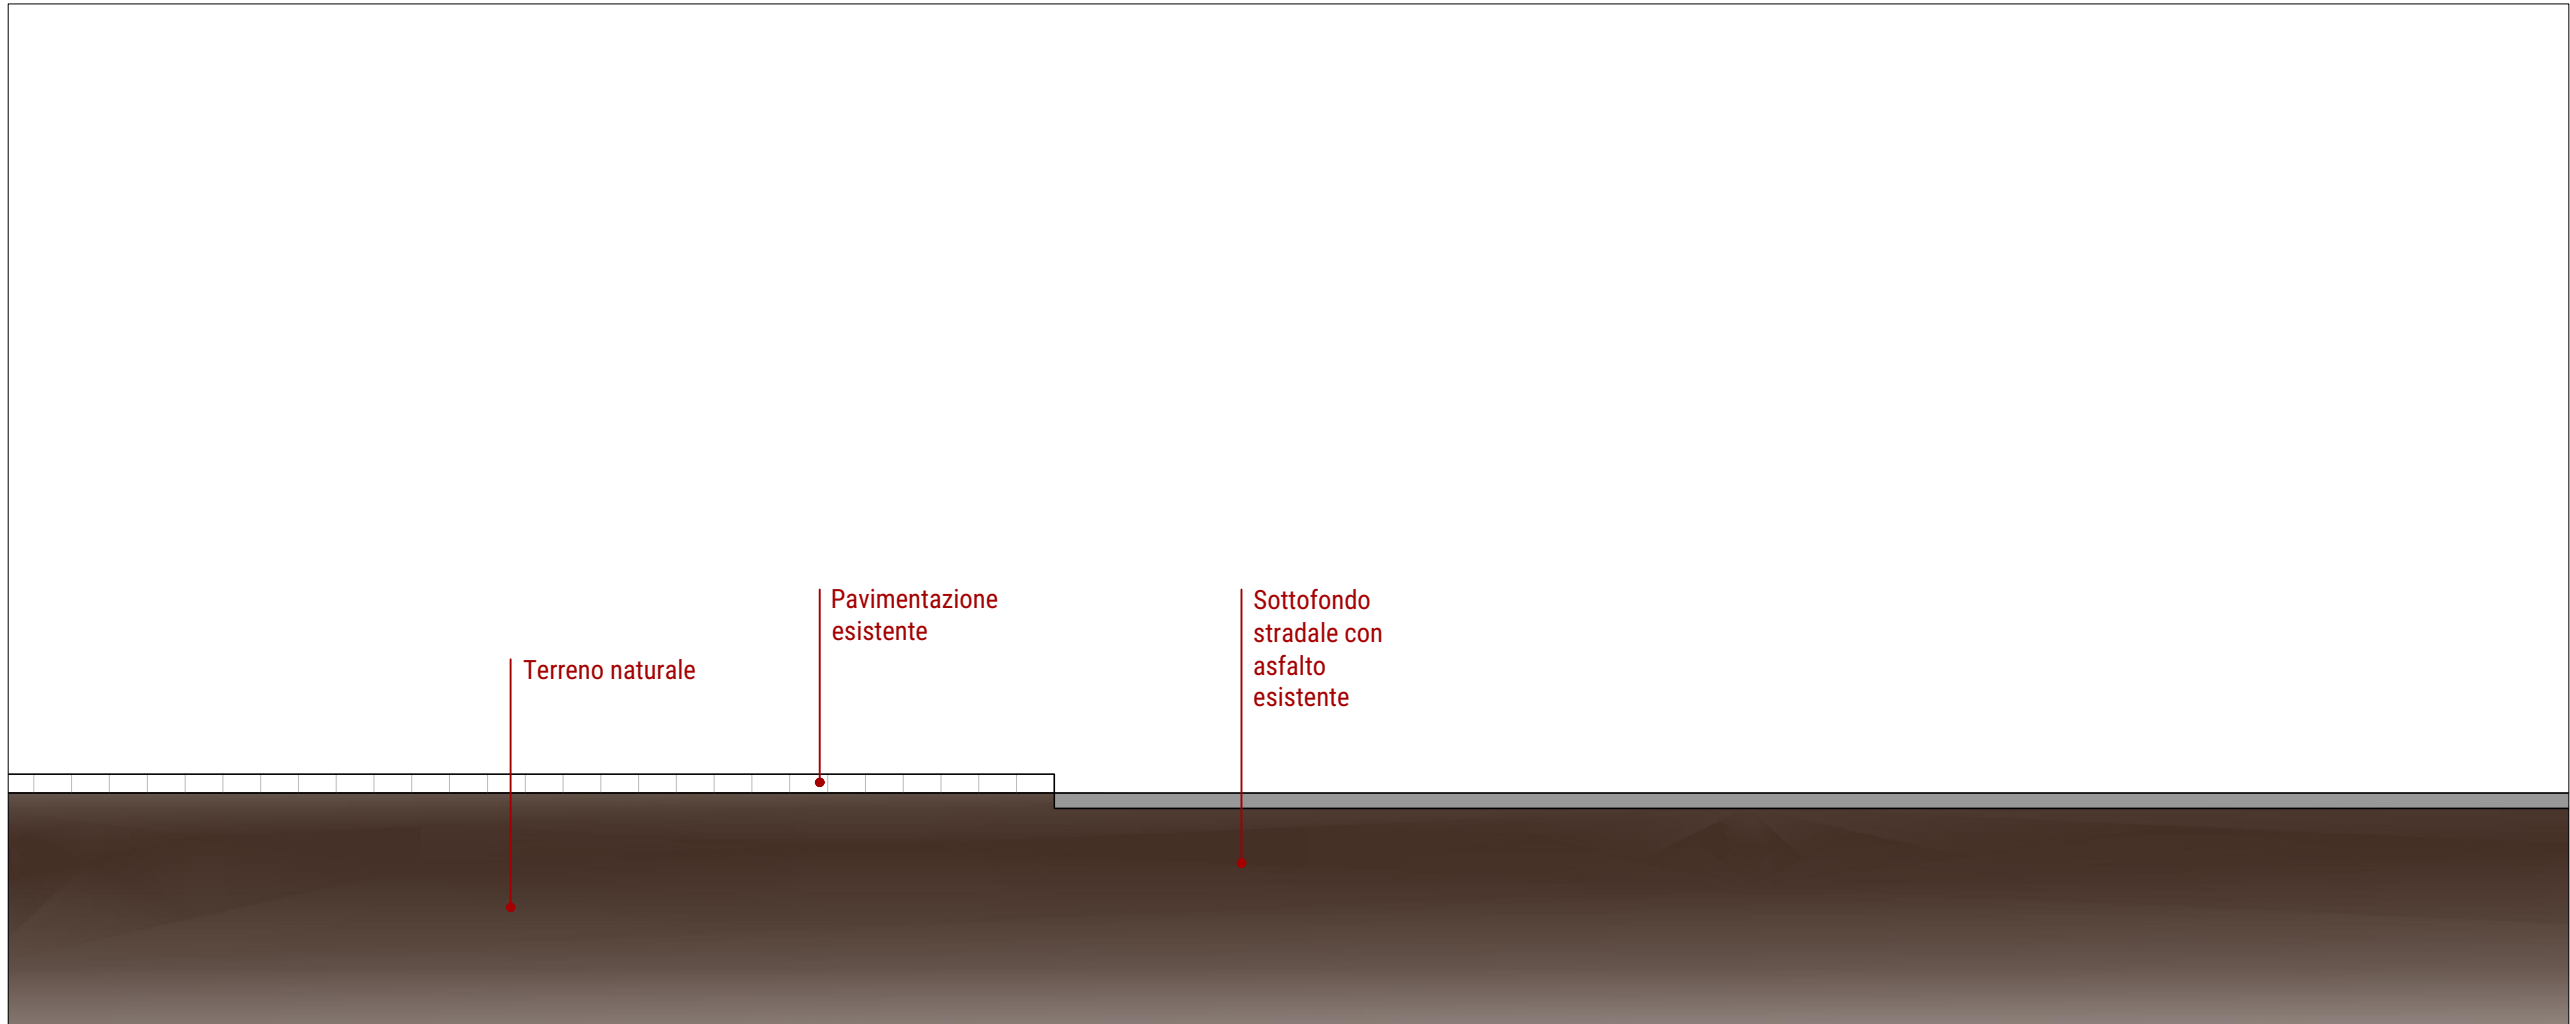

Sezione CC' - Stato di fatto - Scala 1:20

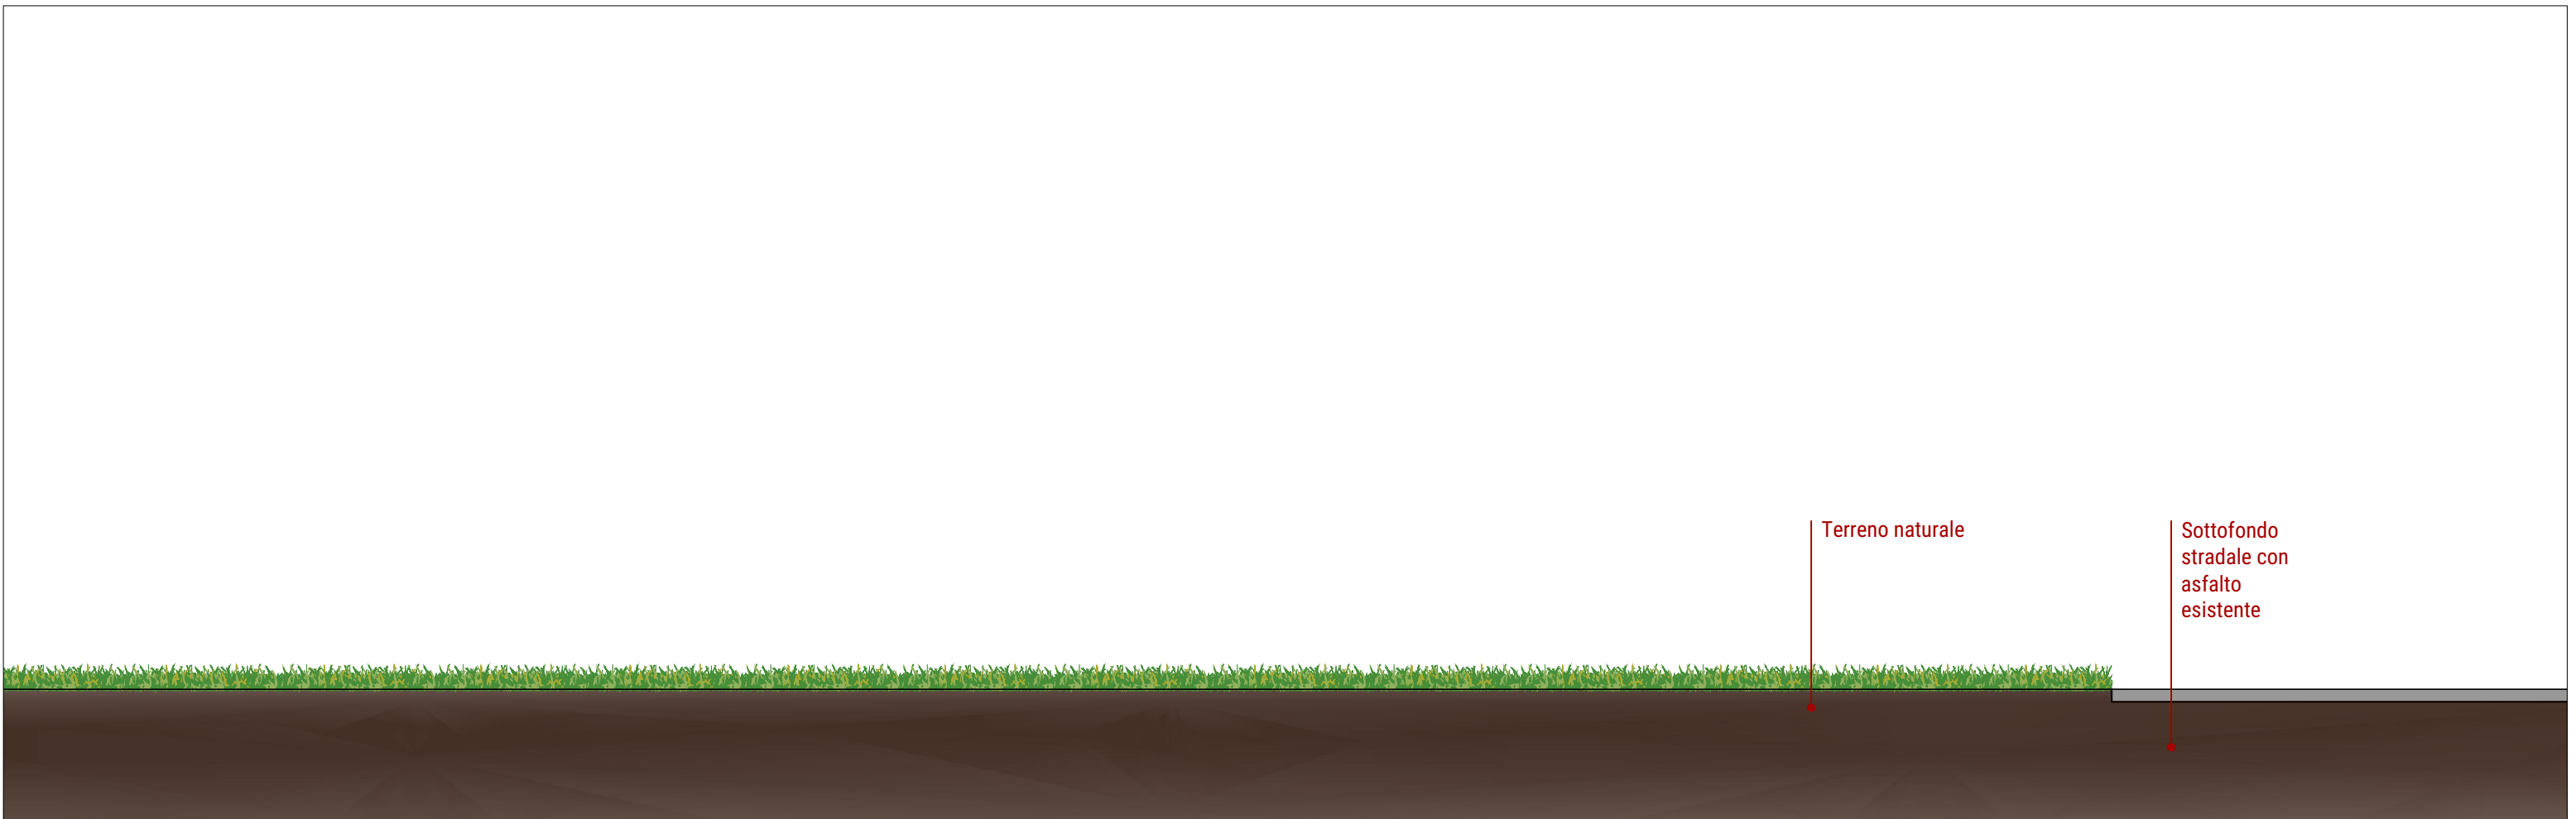


Sezione AA' - Stato di fatto - Scala 1:20

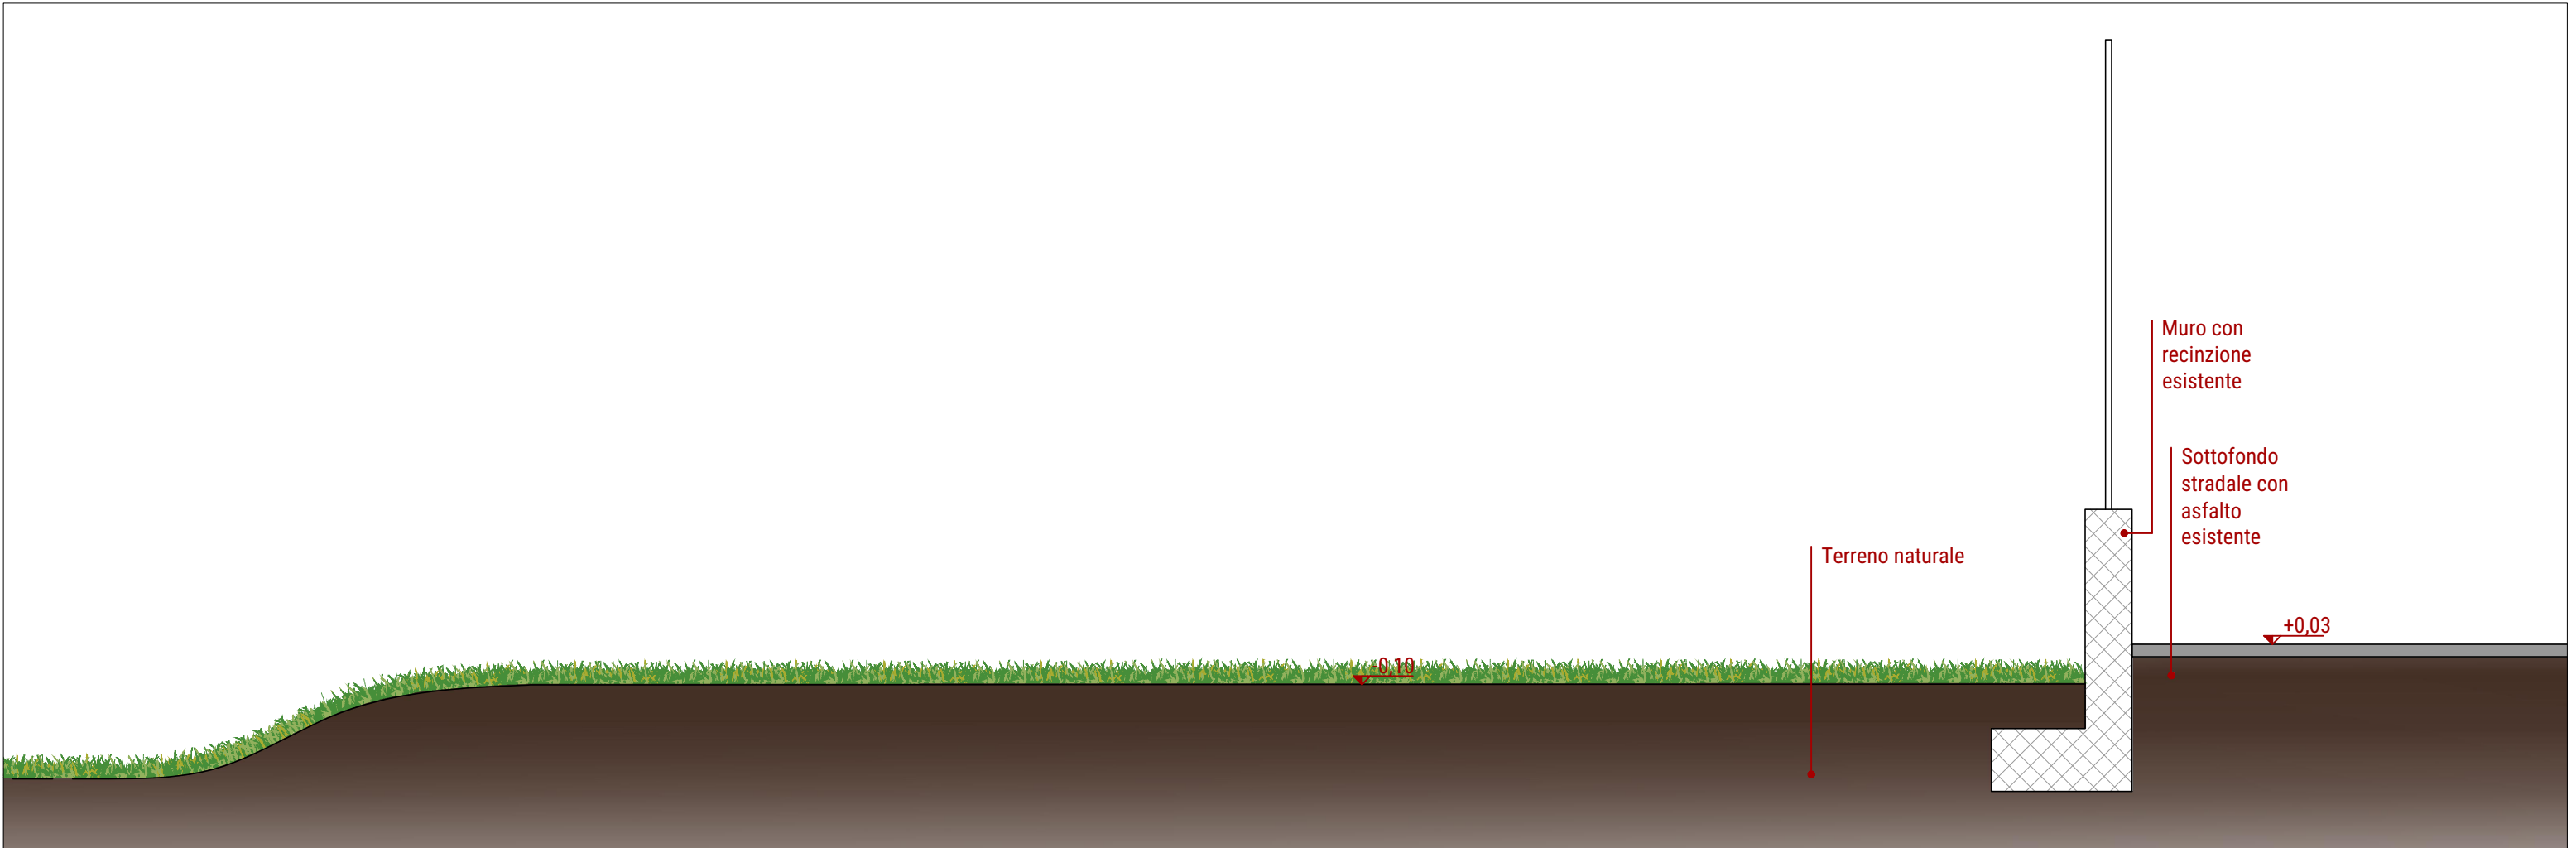

Sezione EE' - Stato di fatto - Scala 1:20

----- Area di intervento

 

Sezione DD' - Stato di fatto - Scala 1:20