

 fl Fabio Lanzafami		Via IV Novembre 6 - 10073 - Cirié (To) Ordine degli Architetti della Provincia di Torino n° 4324 Tel: 011/5021.42.34 Fax: 011/070.29.48 C.F.: LN276A71P21L219C P.IVA: 07460100014
A R C H I T E T T O		
COMUNE DI NOLE CANAVESE		
OGGETTO: SISTEMAZIONE ED ASFALTATURA DI UNA STRADA DI STRADE COMUNALI	☐ Progetto di massima ☐ Progetto definitivo ☐ Esecutivo di cantiere ☐ Tracciati impiantistici ☐ Forometrie	
LA PROPRIETA': Comune di Nole Canavese Via Torino, 127 P.I. 01282670015		
TITOLO: Inquadramento territoriale, calcolo delle aree con dimostrazione grafica, calcolo delle pendenze con dimostrazione grafica e particolare tombini	LEGENDA:  Via San Vito - A  Via San Vito - B  Via San Vito - C  Via San Vito - D	
UBICAZIONE: VIA SAN VITO		
DATA : 20/09/2014	TAVOLA: 2	
Il progettista e direttore lavori: Arch. Fabio Lanzafami		Amministrazione comunale: (Il Sindaco)

prot. comunale:	Area riservata a timbri comunali.
Studio di architettura Arch. Fabio LANZAFAMI Senza autorizzazione scritta dello stesso il presente disegno non potrà essere utilizzato, ne' venire comunicato a terzi o riprodotto; lo studio tutela i propri diritti a rigore di legge. Disegno realizzato con software ©cad2007 n° licenza 94475373723	

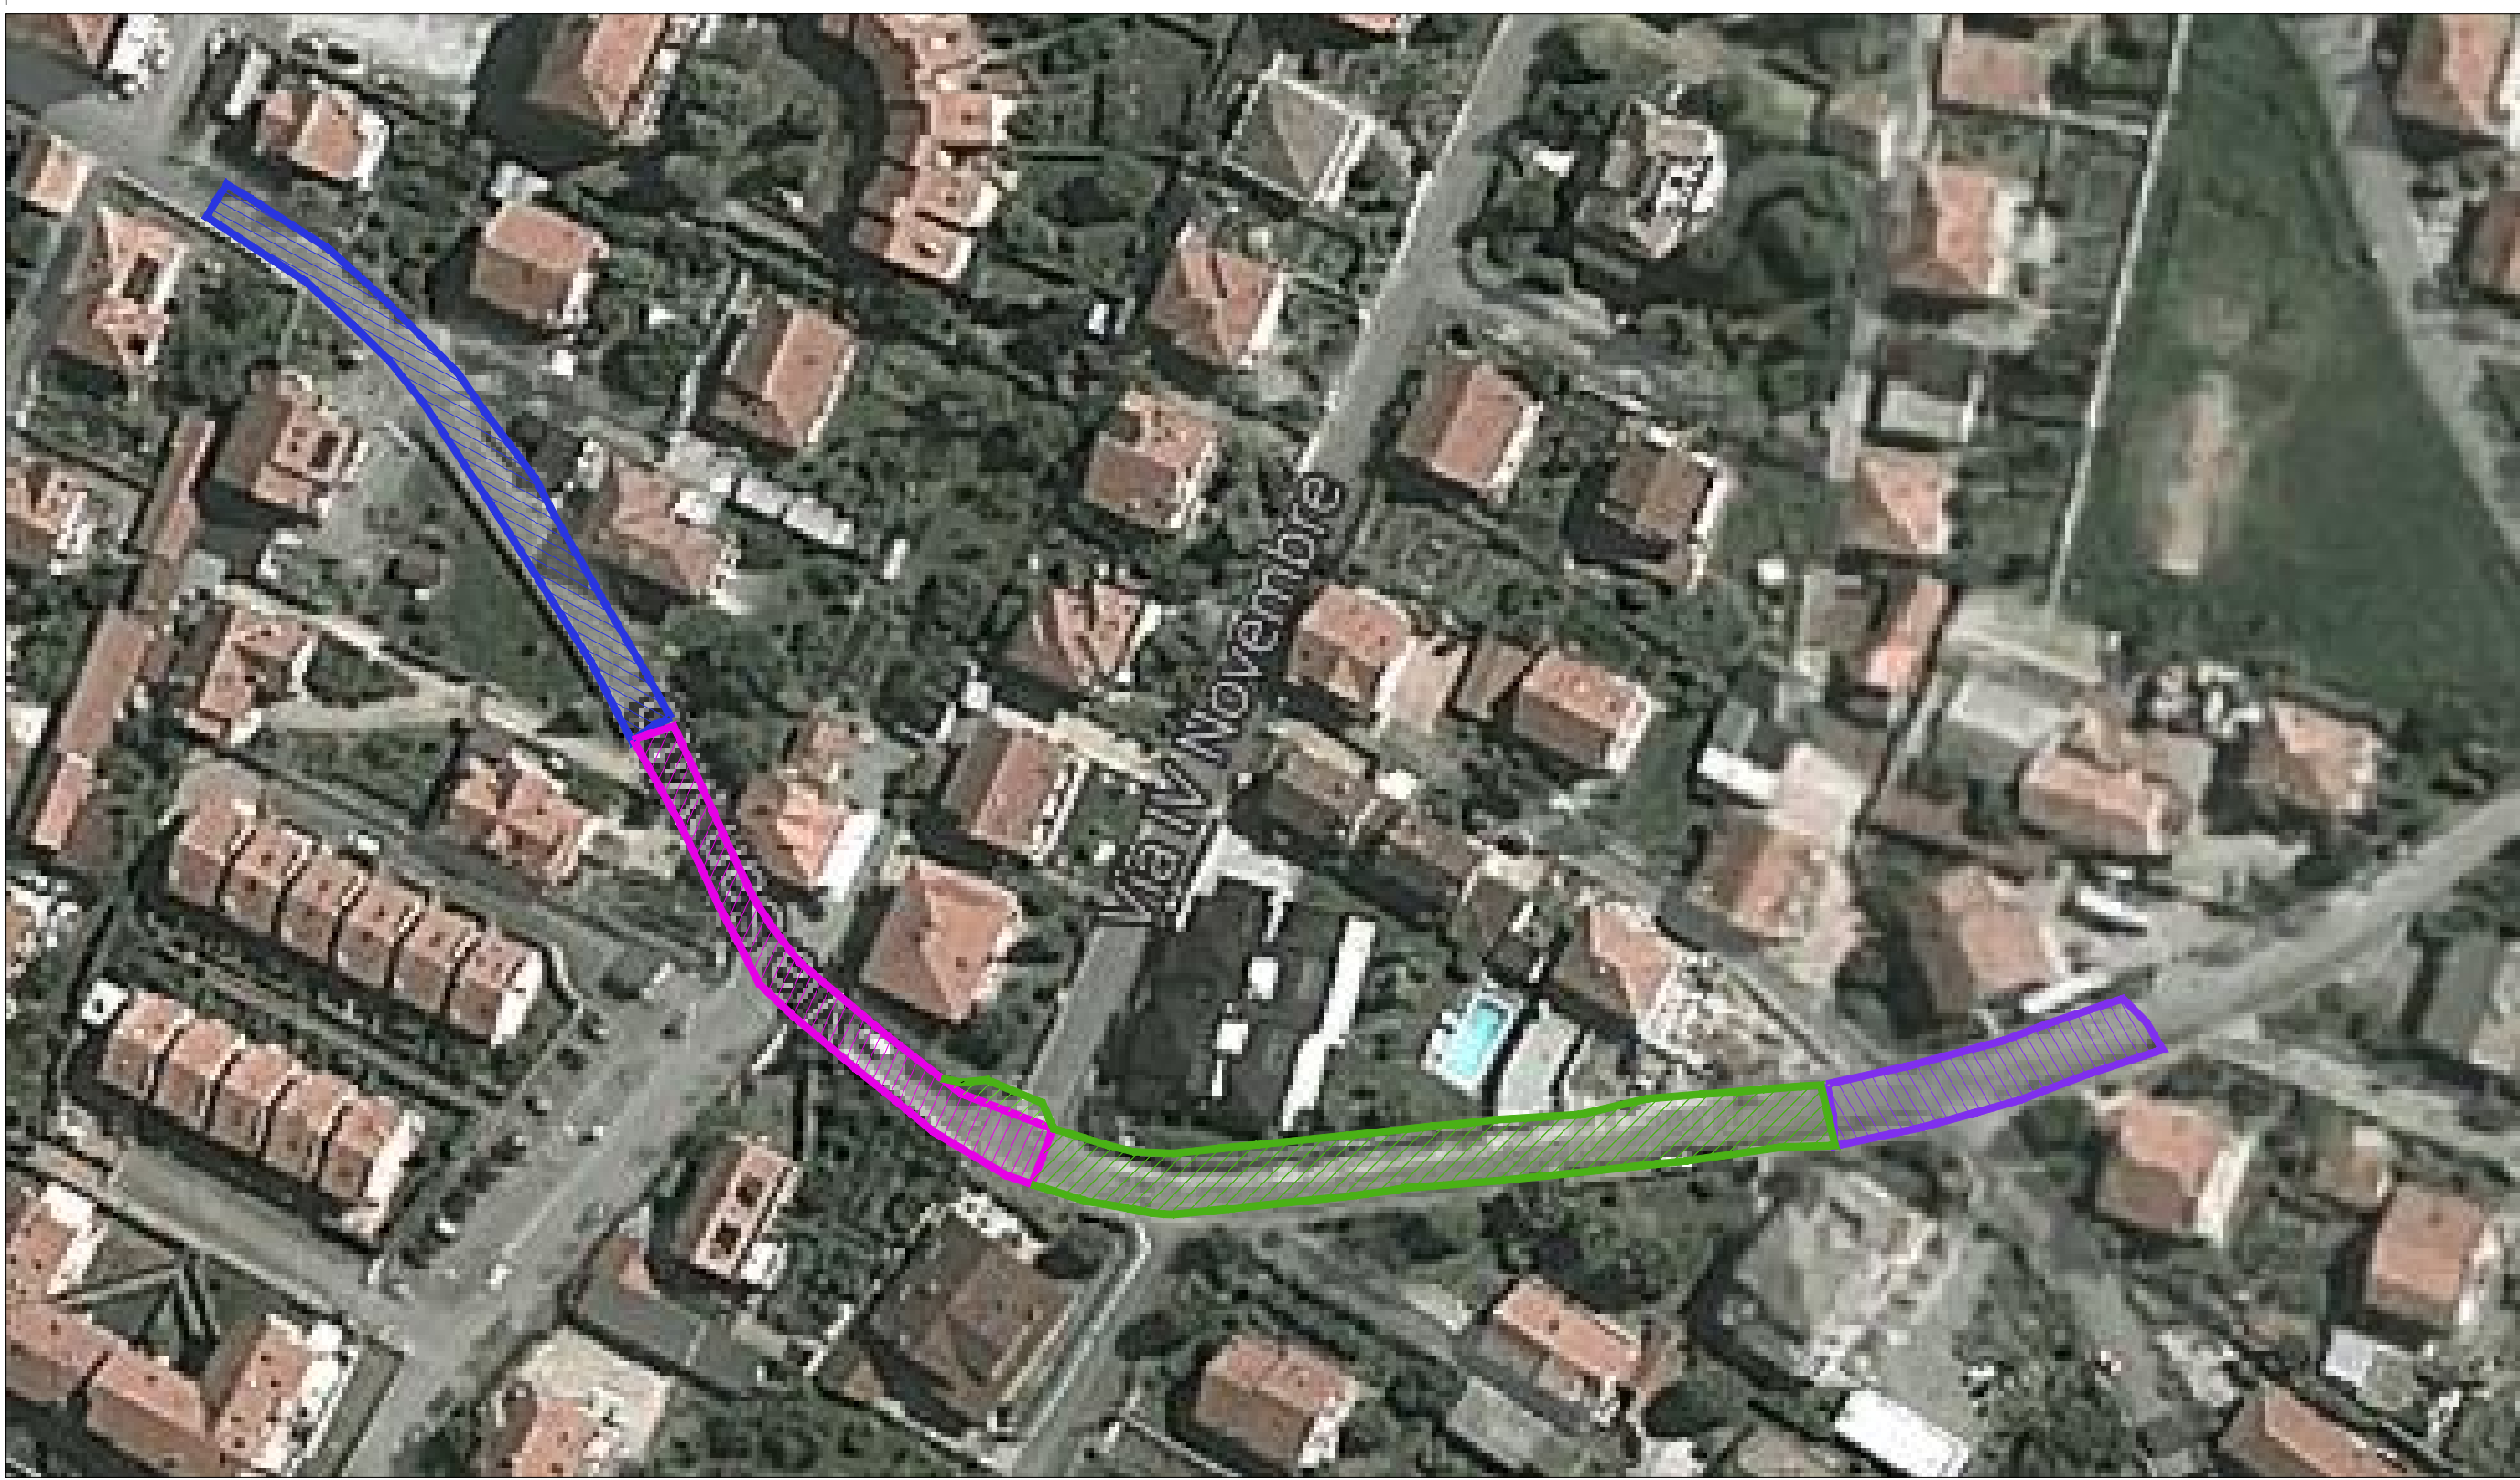





CALCOLO DELLE AREE

Scala 1:50

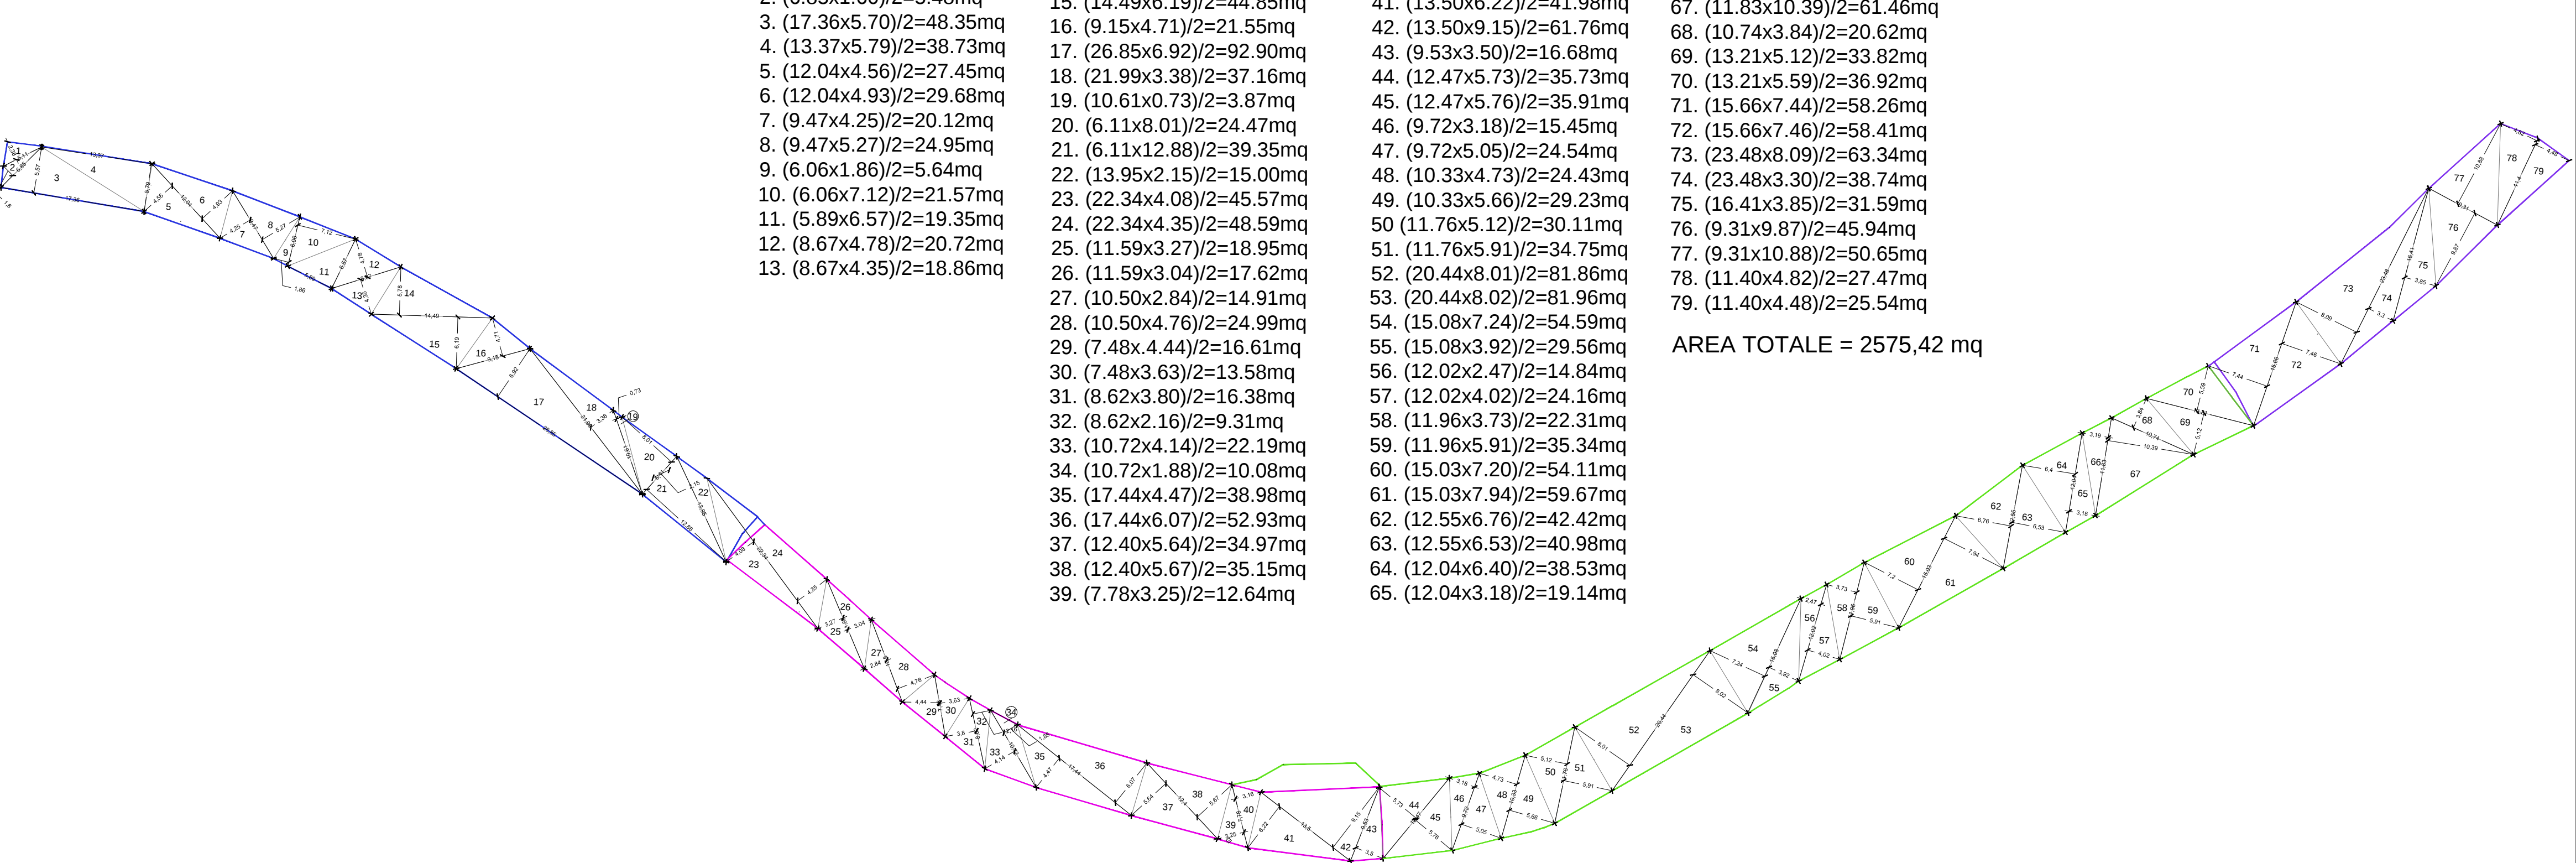


CALCOLO DELLE PENDENZE

Scala 1:50

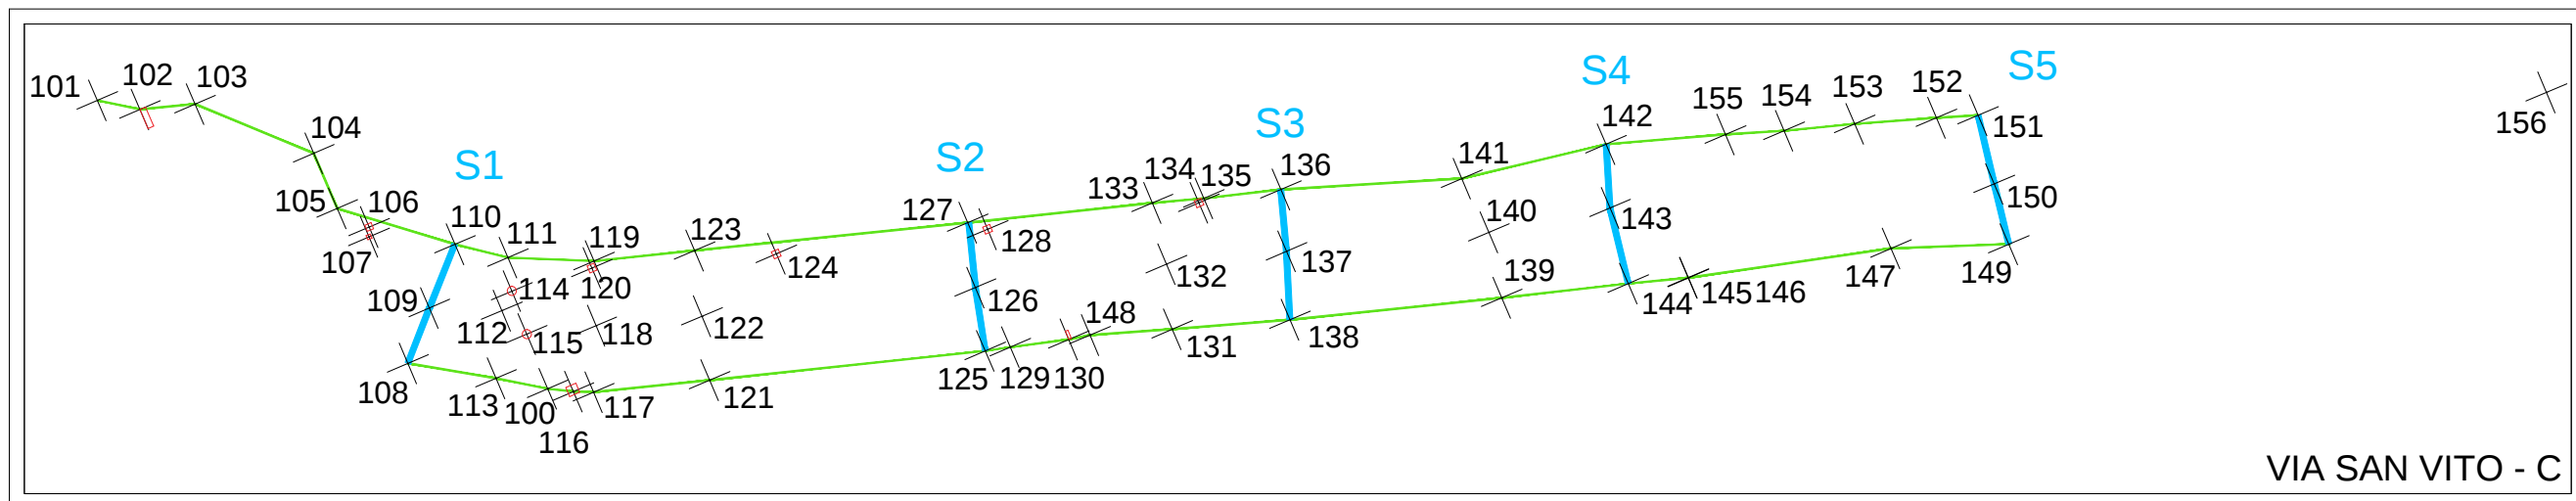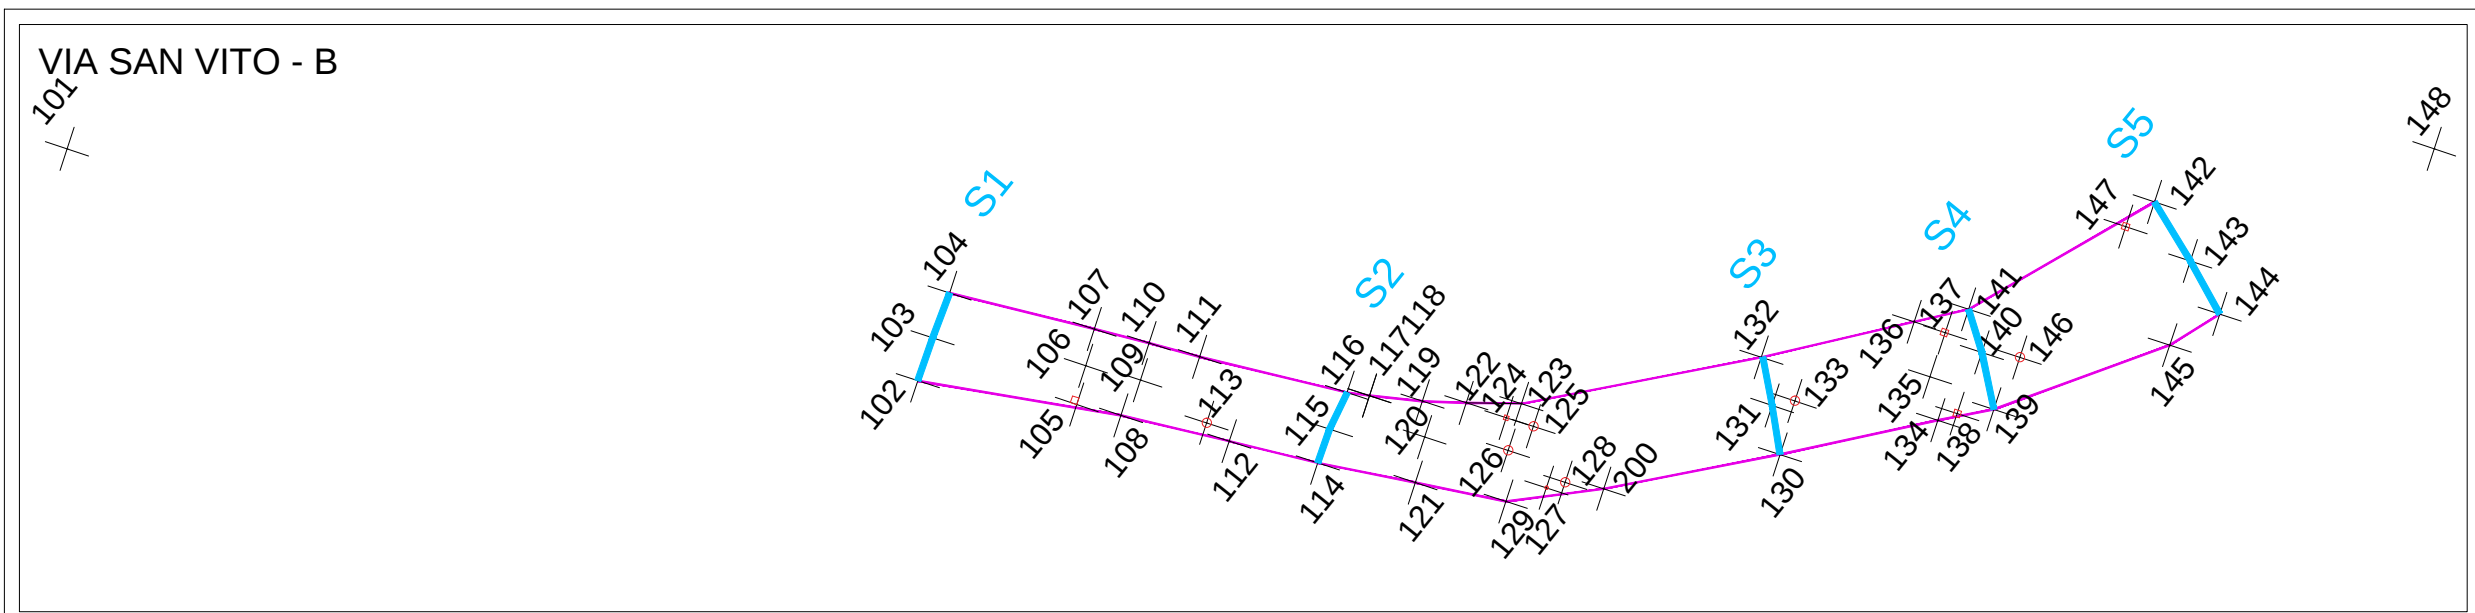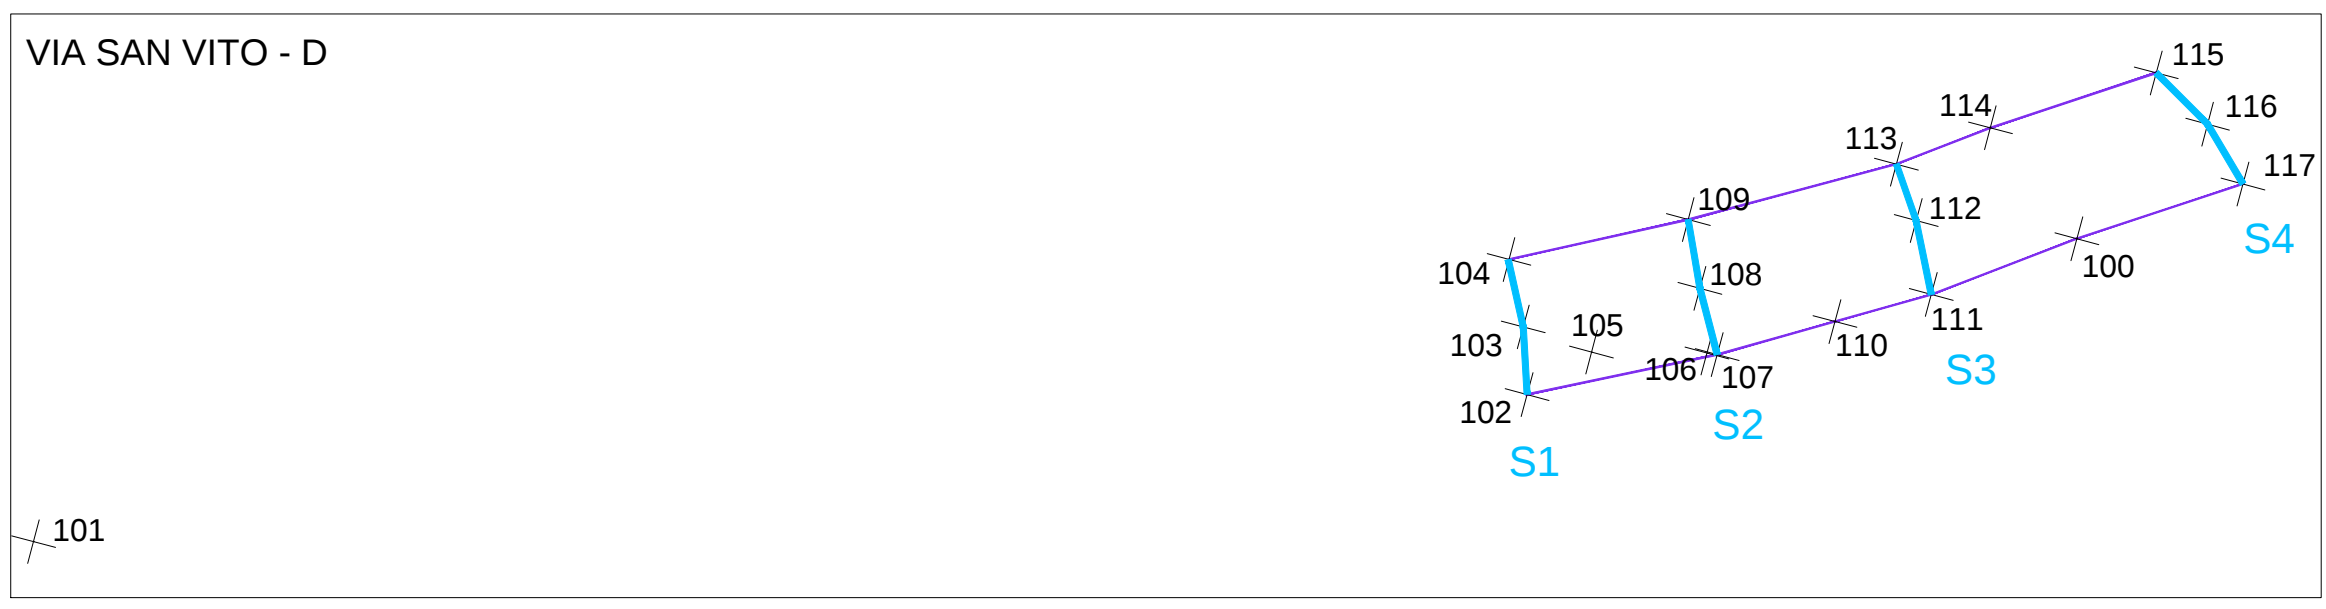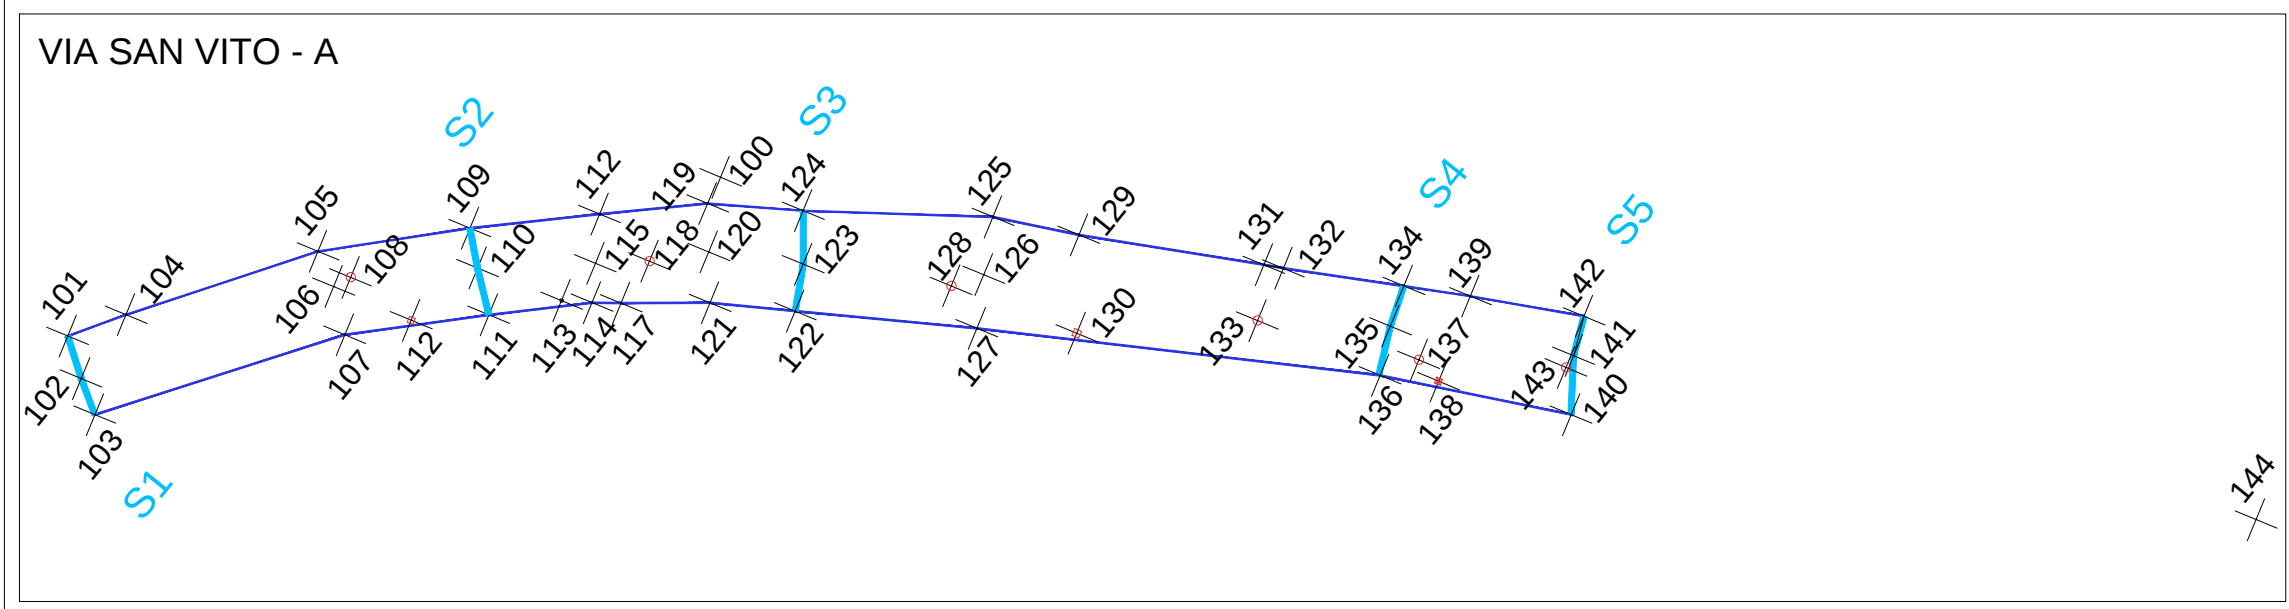

RAPPRESENTAZIONE DEI PROFILI

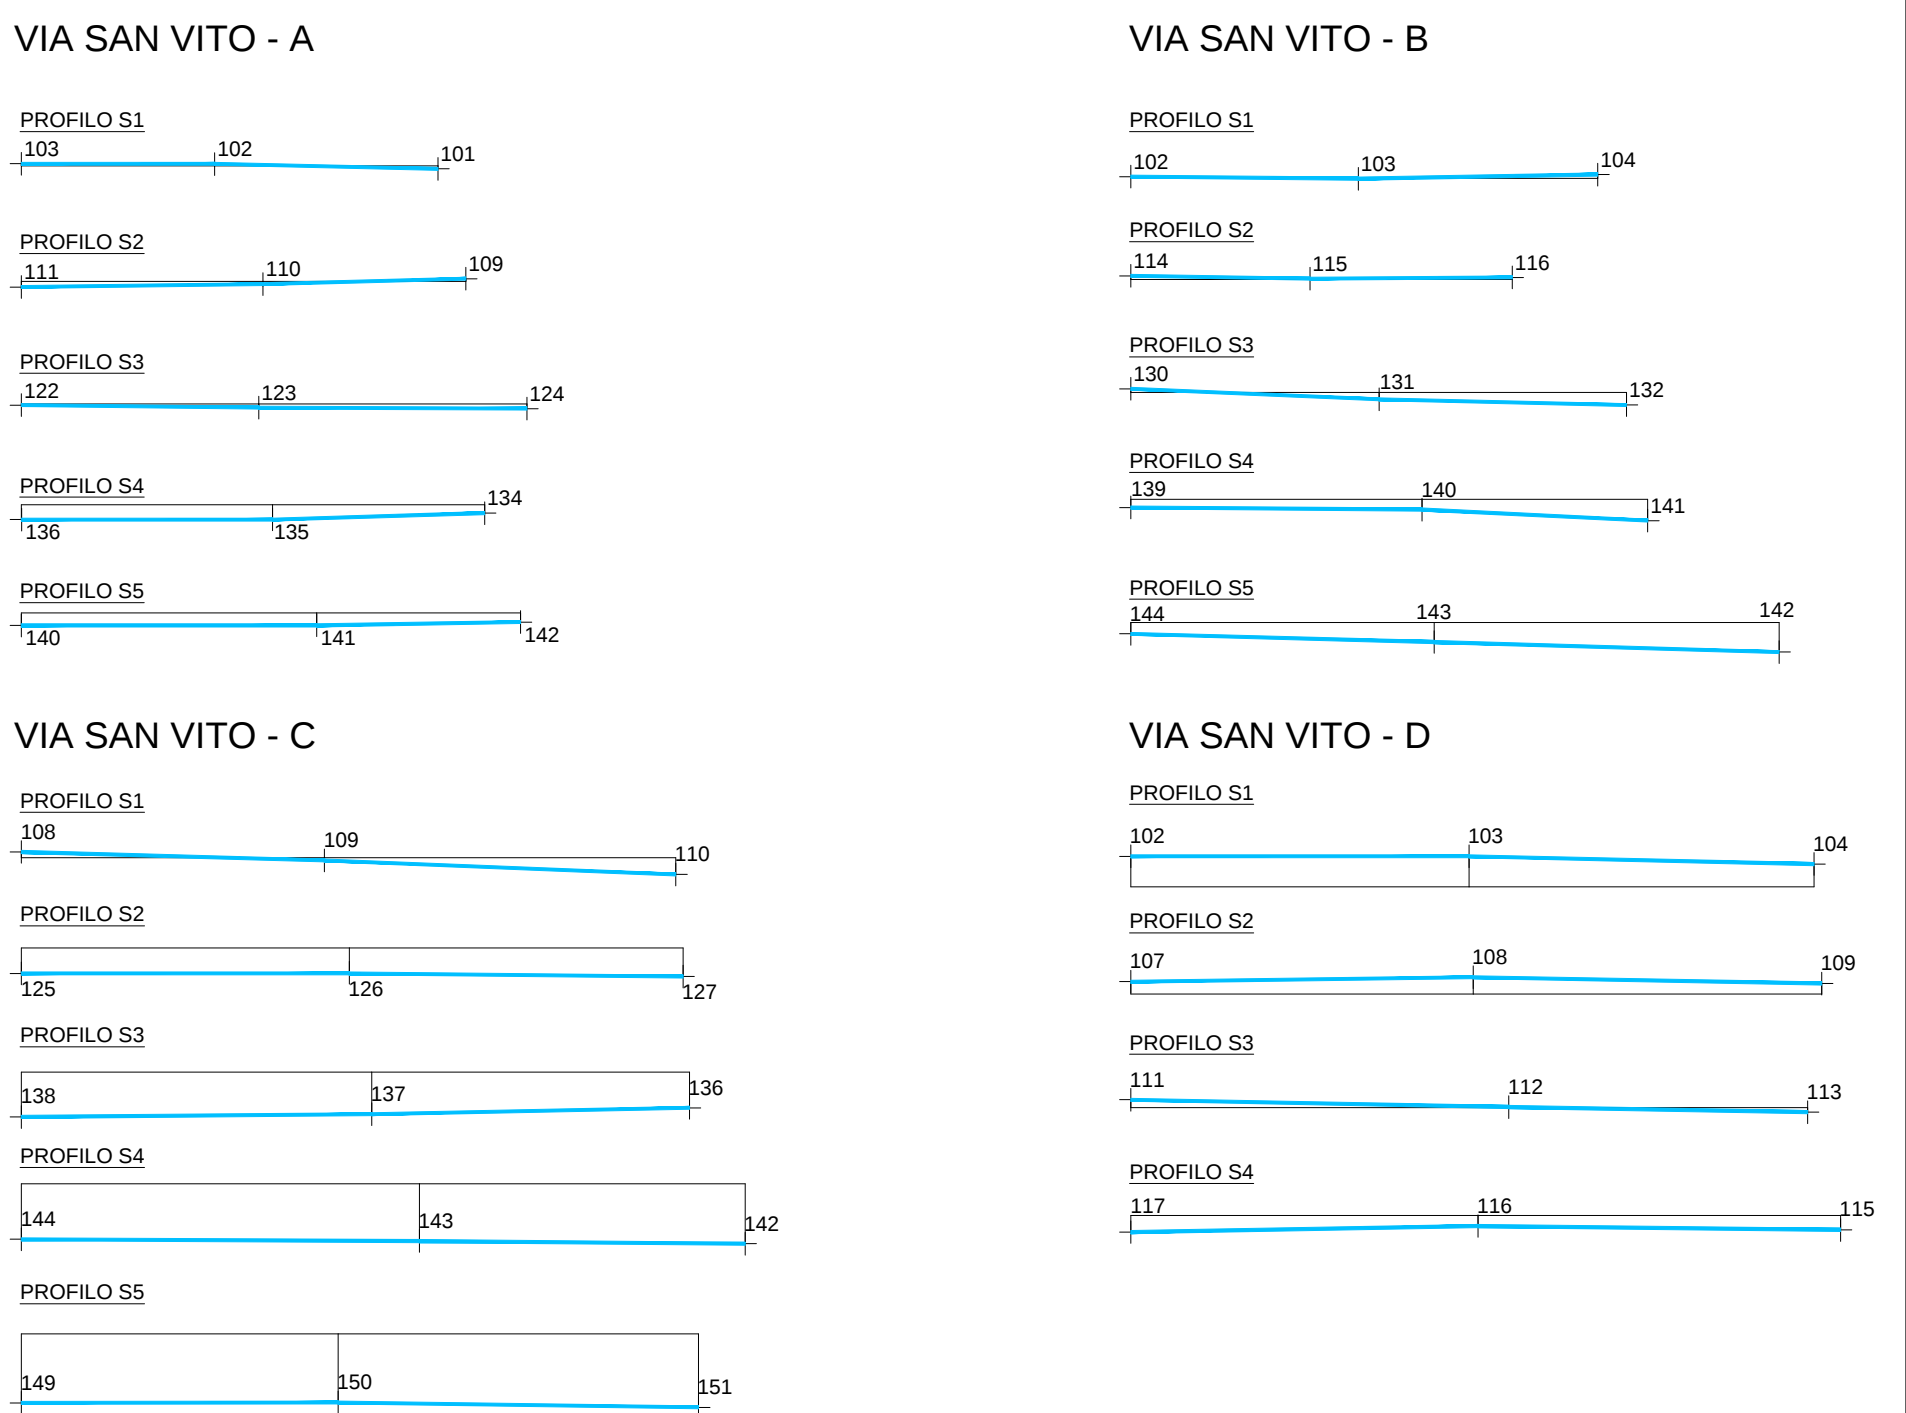

PIA SAN VITO - A

PUNTO	Coordenata di partenza	Coordenata di arrivo	Quota del punto	Distanza	Diluvorio	Pendenza	Pendenza %
100	0	0	0				
101	-29,927	-26,138	0,028	2,19	0,001	0,0233	2,15
102	-34,075	-28,208	0,024	2,82	0,001	0,0233	2,82
103	-38,279	-30,227	0,031	2,72	0,001	0,0311	3,11
104	-42,862	-32,863	0,028	3,19	0,006	-0,0342	-3,42
105	-47,995	-35,043	0,033	3,18	0,009	0,0378	3,78
106	-53,106	-37,163	0,039	2,54	0,012	0,0404	2,04
107	-58,193	-39,266	0,047	3,27	0,017	0,0437	3,37
108	-63,255	-41,343	0,058	3,81	0,026	0,0521	3,21
109	-68,293	-43,397	0,074	4,54	0,04	0,0604	4,04
110	-73,308	-45,437	0,093	5,85	0,06	0,0693	5,93
111	-78,298	-47,457	0,115	7,08	0,077	0,0788	2,48
112	-83,264	-49,458	0,14	8,22	0,09	0,0822	2,22
113	-88,212	-51,443	0,166	9,38	0,097	0,0968	0,68
114	-93,145	-53,415	0,195	10,56	0,106	0,1006	2,06
115	-98,064	-55,375	0,226	12,02	0,098	0,0964	6,16
116	-102,97	-57,322	0,259	13,47	0,095	0,0922	2,22
117	-107,868	-59,257	0,294	15,02	0,091	0,0891	0,91
118	-112,748	-61,18	0,331	16,67	0,086	0,0866	1,66
119	-117,611	-63,091	0,37	18,42	0,08	0,08	1,42
120	-122,458	-64,98	0,408	20,27	0,075	0,075	1,27
121	-127,291	-66,866	0,448	22,22	0,069	0,069	1,22
122	-132,11	-68,733	0,49	24,27	0,062	0,062	1,27
123	-136,915	-70,589	0,534	26,42	0,055	0,055	1,42
124	-141,704	-72,435	0,58	28,67	0,048	0,048	1,67
125	-146,478	-74,271	0,627	31,02	0,041	0,041	1,72
126	-151,238	-76,098	0,67	33,47	0,034	0,034	1,97
127	-155,984	-77,916	0,717	36,02	0,027	0,027	2,22
128	-160,717	-79,725	0,766	38,67	0,02	0,02	2,47
129	-165,437	-81,525	0,817	41,42	0,013	0,013	2,72
130	-170,144	-83,316	0,87	44,27	0,006	0,006	2,97
131	-174,838	-85,098	0,926	47,22	0,001	0,001	3,22
132	-179,519	-86,872	0,98	50,27	0,001	0,001	3,47
133	-184,188	-88,638	1,037	53,42	0,001	0,001	3,72
134	-188,845	-90,395	1,094	56,67	0,001	0,001	3,97
135	-193,489	-92,143	1,152	60,02	0,001	0,001	4,22
136	-198,121	-93,882	1,21	63,47	0,001	0,001	4,47
137	-202,741	-95,612	1,269	67,02	0,001	0,001	4,72
138	-207,349	-97,333	1,328	70,67	0,001	0,001	4,97
139	-211,945	-99,045	1,388	74,42	0,001	0,001	5,22
140	-216,529	-100,748	1,448	78,27	0,001	0,001	5,47
141	-221,101	-102,443	1,509	82,22	0,001	0,001	5,72
142	-225,661	-104,129	1,57	86,27	0,001	0,001	5,97
143	-230,21	-105,807	1,63	90,42	0,001	0,001	6,22
144	-234,749	-107,477	1,693	94,67	0,001	0,001	6,47
145	-239,276	-109,139	1,754	99,02	0,001	0,001	6,72
146	-243,792	-110,793	1,816	103,47	0,001	0,001	6,97
147	-248,297	-112,439	1,879	108,02	0,001	0,001	7,22
148	-252,791	-114,077	1,942	112,67	0,001	0,001	7,47
149	-257,275	-115,707	2,006	117,42	0,001	0,001	7,72
150	-261,749	-117,328	2,071	122,27	0,001	0,001	7,97
151	-266,213	-118,941	2,137	127,22	0,001	0,001	8,22
152	-270,667	-120,546	2,204	132,27	0,001	0,001	8,47
153	-275,111	-122,143	2,272	137,42	0,001	0,001	8,72
154	-279,545	-123,732	2,341	142,67	0,001	0,001	8,97
155	-283,969	-125,313	2,411	148,02	0,001	0,001	9,22
156	-288,383	-126,886	2,482	153,47	0,001	0,001	9,47
157	-292,787	-128,451	2,554	159,02	0,001	0,001	9,72
158	-297,181	-130,008	2,627	164,67	0,001	0,001	9,97
159	-301,565	-131,557	2,701	170,42	0,001	0,001	10,22
160	-305,939	-133,098	2,776	176,27	0,001	0,001	10,47
161	-310,303	-134,631	2,852	182,22	0,001	0,001	10,72
162	-314,657	-136,156	2,929	188,27	0,001	0,001	10,97
163	-318,999	-137,673	3,007	194,42	0,001	0,001	11,22
164	-323,331	-139,182	3,086	200,67	0,001	0,001	11,47
165	-327,653	-140,683	3,166	207,02	0,001	0,001	11,72
166	-331,965	-142,176	3,247	213,47	0,001	0,001	11,97
167	-336,267	-143,661	3,329	220,02	0,001	0,001	12,22
168	-340,559	-145,138	3,412	226,67	0,001	0,001	12,47
169	-344,841	-146,607	3,496	233,42	0,001	0,001	12,72
170	-349,113	-148,068	3,581	240,27	0,001	0,001	12,97
171	-353,375	-149,521	3,667	247,22	0,001	0,001	13,22
172	-357,627	-150,966	3,754	254,27	0,001	0,001	13,47
173	-361,869	-152,403	3,842	261,42	0,001	0,001	13,72
174	-366,101	-153,832	3,931	268,67	0,001	0,001	13,97
175	-370,323	-155,253	4,021	276,02	0,001	0,001	14,22
176	-374,535	-156,666	4,112	283,47	0,001	0,001	14,47
177	-378,737	-158,071	4,204	291,02	0,001	0,001	14,72
178	-382,929	-159,468	4,297	298,67	0,001	0,001	14,97
179	-387,111	-160,857	4,391	306,42	0,001	0,001	15,22
180	-391,283	-162,238	4,486	314,27	0,001	0,001	15,47
181	-395,445	-163,611	4,582	322,22	0,001	0,001	15,72
182	-399,597	-164,976	4,679	330,27	0,001	0,001	15,97
183	-403,739	-166,333	4,777	338,42	0,001	0,001	16,22
184	-407,871	-167,682	4,876	346,67	0,001	0,001	16,47
185	-411,993	-169,023	4,976	355,02	0,001	0,001	16,72
186	-416,105	-170,356	5,077	363,47	0,001	0,001	16,97
187	-420,207	-171,681	5,179	372,02	0,001	0,001	17,22
188	-424,299	-173,0	5,282	380,67	0,001	0,001	17,47
189	-428,381	-174,307	5,386	389,42	0,001	0,001	17,72
190	-432,453	-175,606	5,491	398,27	0,001	0,001	17,97
191	-436,515	-176,897	5,597	407,22	0,001	0,001	18,22
192	-440,567	-178,18	5,704	416,27	0,001	0,001	18,47
193	-444,609	-179,453	5,812	425,42	0,001	0,001	18,72
194	-448,641	-180,71	5,921	434,67	0,001	0,001	18,97
195	-452,663	-181,959	6,031	444,02	0,001	0,001	19,22
196	-456,675	-183,198	6,142	453,47	0,001	0,001	19,47
197	-460,677	-184,429	6,254	463,02	0,001	0,001	19,72
198	-464,669	-185,652	6,367	472,67	0,001	0,001	19,97
199	-468,651	-186,867	6,481	482,42	0,001	0,001	20,22
200	-472,623	-188,074	6,596	492,27	0,001	0,001	20,47
201	-476,585	-189,273	6,712	502,22	0,001	0,001	20,72
202	-480,537	-190,464	6,829	512,27	0,001	0,001	20,97
203	-484,479	-191,647	6,947	522,42	0,001	0,001	21,22
204	-488,411	-192,822	7,066	532,67	0,001	0,001	21,47
205	-492,333	-193,989	7,186	543,02	0,001	0,001	21,72
206	-496,245	-195,148	7,307	553,47	0,001	0,001	21,97
207	-500,147	-196,299	7,429	564,02	0,001	0,001	22,22
208	-504,039	-197,442	7,552	574,67	0,001	0,001	22,47
209	-507,921	-198,577	7,676	585,42	0,001	0,001	22,72
210	-511,793	-199,704	7,801	596,27	0,001	0,001	22,97
211	-515,655	-200,823	7,927	607,22	0,001	0,001	23,22
212	-519,507	-201,934	8,054	618,27	0,001	0,001	23,47
213	-523,349	-203,037	8,182	629,42	0,001	0,001	23,72
214	-527,181	-204,132	8,311	640,67	0,001	0,001	23,97
215	-531,003	-205,219	8,441	652,02	0,001	0,001	24,22
216	-534,815	-206,298	8,572	663,47	0,001	0,001	24,47
217	-538,617	-207,369	8,704	675,02	0,001	0,001	24,72
218	-542,409	-208,432	8,837	686,67	0,001	0,001	24,97
219	-546,191	-209,487	8,971	698,42	0,001	0,001	25,22
220	-550,163	-210,534	9,106	710,27	0,001	0,001	25,47
221	-554,125	-211,573	9,242	722,22	0,001	0,001	25,72
222	-558,077	-212,604	9,379	734,27	0,001	0,001	25,97
223	-562,019	-213,627	9,517	746,42	0,001	0,001	26,22
224	-565,951	-214,642	9,656	758,67	0,001	0,001	26,47
225	-569,873	-215,649	9,796	771,02	0,001	0,001	26,72
226	-573,785	-216,648	9,937	783,47	0,001	0,001	26,97
227	-577,687	-217,639	10,079	796,02	0,001	0,001	27,22
228	-581,579	-218,622	10,222	808,67	0,001	0,001	27,47
229	-585,461	-219,597	10,366	821,42	0,001	0,001	27,72
230	-589,333	-220,564	10,511	834,27	0,001	0,001	27,97
231	-593,195	-221,523	10,657	847,22	0,001	0,001	28,22
232	-597,047	-222,474	10,804	860,27	0,001	0,001	28,47
233	-600,889	-223,417	10,952	873,42	0,001	0,001	28,72
234	-604,721	-224,352	11,101	886,67	0,001	0,001	28,97
235	-608,543	-225,279	11,251	900,02	0,001	0,001	29,22
236	-612,355	-226,208	11,402	913,47	0,001	0,001	29,47
237	-616,157	-227,129	11,554	927,02	0,001	0,001	29,72
238	-620,139	-228,042	11,707	940,67	0,001	0,001	29,97
239	-624,101	-228,947	11,861	954,42	0,001	0,001	30,22
240	-628,053	-229,844	12,016	968,27	0,001	0,001	30,47
241	-632,095	-230,733	12,172	982,22	0,001	0,001	30,72
242	-636,127	-231,614	12,329	996,27	0,001	0,001	30,97
243	-640,149	-232,487	12,487	1010,42	0,0		

PUNTO	Coordinata X del punto	Coordinata Y del punto	Quota del punto	Distanza	Dissilvello
100	0	0	0		
101	10,298	10,593	0,119		-0,167
102	-7,341	45,395	0,025	58,33	
103	-4,311	45,282	-0,003	3,01	-0,028
104	-1,168	45,148	0,052	3,17	0,055
105	-5,563	34,87	0,016	11,19	-0,036
106	-2,942	35,3	0,044	2,26	-0,002
107	-0,465	35,1	2,49	0,001	0,001
108	-3,335	31,863	0,044	2,97	0,029
109	-2,736	31,382	0,001	5,66	-0,043
110	-0,209	31,588	0,002	2,52	0,001
111	-0,028	28,12	0,003	3,47	0,001
112	-4,721	25,321	0,004	5,91	0,071
113	-4,04	26,321	0,03	1,95	-0,044
114	-4,268	18,506	0,046	7,82	0,016
115	-1,262	18,363	0,006	2,37	-0,008
116	0,76	18,12	0,025	2,67	0,007
117	1,028	16,639	0,029	1,51	0,004
118	1,029	16,647	0,019	0,00	0,000
119	1,77	13,197	0,051	3,53	0,022
120	-0,443	12,327	0,035	2,38	0,002
121	-3,492	11,564	0,007	3,07	-0,051
122	2,571	10,41	0,055	6,26	0,007
123	1,646	6,927	-0,052	3,65	-0,107
124	2,445	7,585	0,033	1,37	0,029
125	2,479	5,702	-0,002	1,88	-0,001
126	0,419	6,803	-0,011	2,32	-0,008
127	-1,12	3,65	0,035	3,54	0,018
128	-0,399	2,555	0,006	1,29	0,018
129	-2,812	0,305	0,004	4,12	0,054
130	5,787	-10,377	0,047	18,40	0,007
131	8,707	-8,771	-0,092	10,47	-0,139
132	11,514	-7,195	-0,168	10,71	-0,078
133	9,456	-10,294	-0,07	9,56	-0,098
134	11,123	-19,502	-0,083	3,54	-0,013
135	13,261	-18,159	-0,135	2,92	-0,043
136	16,891	-16,066	-0,132	3,79	-0,106
137	18,885	-18,242	-0,156	2,18	-0,104
138	22,007	-20,666	-0,142	5,43	-0,134
139	13,03	-22,887	-0,109	2,45	0,033
140	16,263	-20,796	-0,136	3,85	-0,037
141	18,804	-19,241	-0,189	2,99	-0,146
142	20,382	-28,717	-0,393	14,20	-0,111
143	26,022	-23,214	-0,328	4,56	0,123
144	23,676	-35,115	-0,151	4,01	-0,139
145	20,289	-27,615	-0,131	3,90	0,020
146	16,831	-23,639	-0,100	9,95	0,000
147	22,766	-32,403	-0,428	11,13	-0,297
148	38,482	-45,195	-0,274	23,05	0,154

VIA SAN VITO - C									
Pendencia	Pendencia%	Punto	Coordínata del punto	Coordínata del punto	Coordínata del punto	Distancia	Distancia	Pendencia	Pendencia %
		100	-29,879	-20,15	0,004	2,09			
		101	-29,884	-17,941	-0,001	2,09	-0,002	-0,0276	2,09
		102	-29,884	-14,171	-0,004	1,71	-0,005	-0,0272	0,77
-0,0029	0,29	103	-29,883	-12,802	-0,001	8,68	-0,013	-0,0015	0,15
-0,0093	0,93	104	-29,897	-4,802	-0,006	4,06	-0,006	-0,0015	0,15
-0,0174	1,74	105	-14,799	-1,807	-0,002	2,49	-0,006	-0,0006	3,05
-0,0032	0,32	106	-14,799	-0,187	-0,007	0,006	-0,009	-0,0002	0,02
-0,0008	0,08	108	-5,288	-6,622	-0,153	0,24	0,231	-0,0578	2,28
-0,0004	0,04	109	-5,288	-5,222	-0,009	0,006	-0,011	-0,0002	0,02
-0,0004	0,40	110	-11,854	-0,178	-0,224	4,05	-0,185	-0,0098	3,08
-0,0004	0,40	111	-11,854	-0,178	-0,224	4,05	-0,185	-0,0098	3,08
-0,0004	0,40	221	-11,854	-0,178	-0,224	4,05	-0,185	-0,0098	3


PARTICOLARE TOMBINIO
VIA SAN VITO - A Scala 1:10

PARTICOLARE TOMBINIO Ø60
 (R: 30cm)


Punte: 108; 118; 133; 137; 143

PARTICOLARE TOMBINO
VIA SAN VITO - B Scala 1:10

PARTICOLARE TOMBINO Ø60
 (R: 30cm)
 Punti: 113, 125, 126, 128, 133

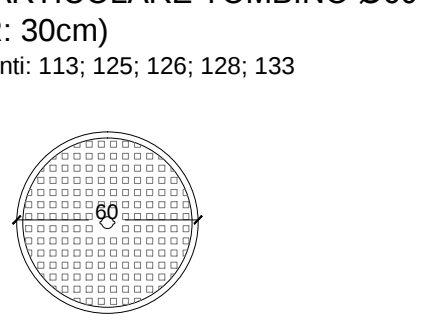

PARTICOLARE TOMBINO
 (45x45 cm)
 Punti: 105, 137, 138

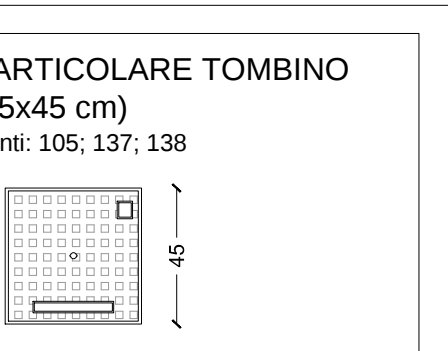

PARTICOLARE TOMBINO
 (30x30 cm)
 Punti: 124



PARTICOLARE TOMBINO Ø25
 (R: 12,5cm)
 Punti: 227



PARTICOLARE TOMBINO
(45x45 cm)
Punti: 147; 106

PARTICOLARE TOMBINO
(40x130 cm)
Punti: 102

PARTICOLARE GRIGLIA
(30x30 cm)
Punti: 107

PARTICOLARE TOMBINO
VIA SAN VITO - D Scala 1:10

PARTICOLARE TOMBINO Ø60
 (R: 30cm)
 Punti: 105

PARTICOLARE GRIGLIA
 (67x97 cm)
 Punti: 106

PARTICOLARE GRIGLIA
 (20x60 cm)
 Punti: 130

PARTICOLARE TOMBINO
 (120x124x134)
 Punti: 120; 124; 134

PARTICOLARE GRIGLIA
 (65x75 cm)
 Punti: 116