

REGIONE PIEMONTE
CITTA' METROPOLITANA DI TORINO
COMUNE DI NOLE

PIANO REGOLATORE GENERALE
variante parziale n.1
ai sensi dell'art.17 - 5° comma della Legge Urbanistica Regionale
PROGETTO DEFINITIVO

tav n.

6b

centro storico e nuclei di
antica formazione
scala 1:1000

estensore:

Arch. Giovanni Piero Perucca

studi geologici:

Dr. Marco Balestro

versione:

0

data:


novembre 2017

LEGENDA :


- SIMBOLO

DEFINIZIONE
- limite centro storico
- perimetrazione delle pertinenze dei nuclei.....
- limite "ricetto"
- edifici individuati dalla L. 1089/39 e/o dal PRGC
- risanamento conservativo
ad uso residenziale
- risanamento conservativo con recupero sottotetto
- ristrutturazione edilizia tipo A
- ristrutturazione edilizia tipo B
- restauro conservativo
- aree a servizio pubblico
- manutenzione o P.d.R.
- strutture ed androni da conservare
- ristrutturazione edilizia tipo B (art. 24 lett."b2" N.T.A.)
- affreschi murali assoggettati a tutela e restauro
- tessuti di frangia
- aree di rivitalizzazione


NA 7: Grange - B.ta Madlen

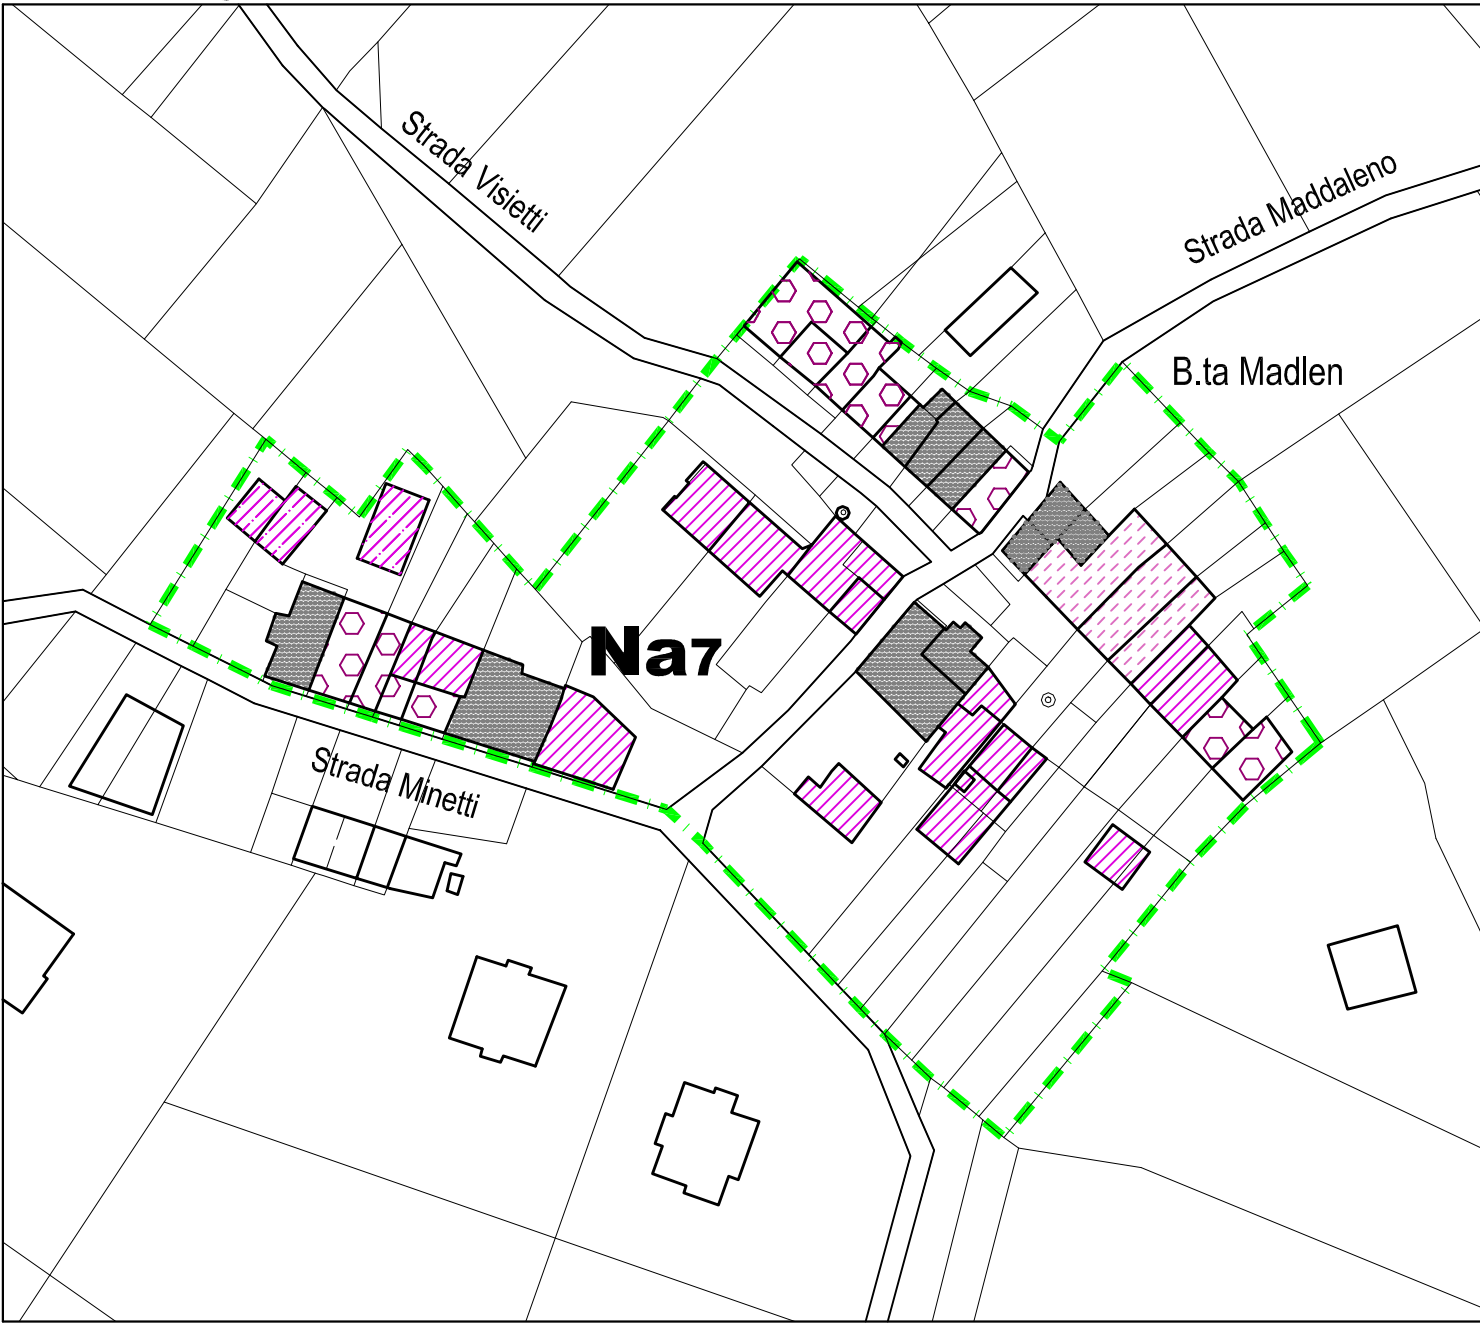


NA 8: Grange Str. della Chiesa

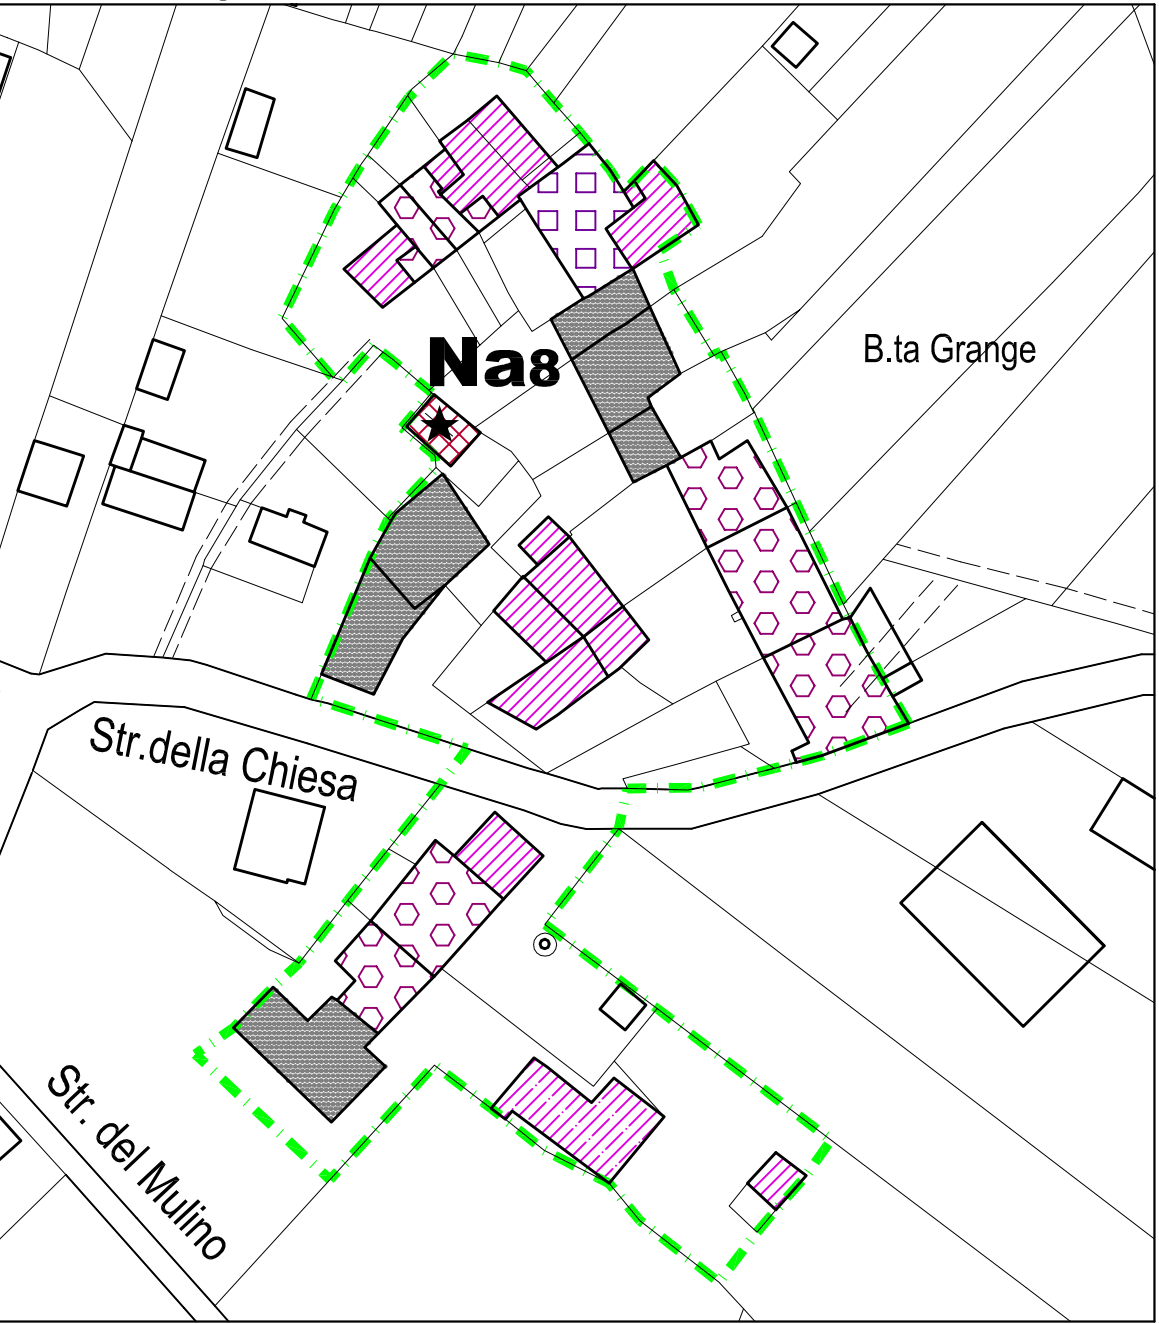


NA 9: Grange Str. del Mulino

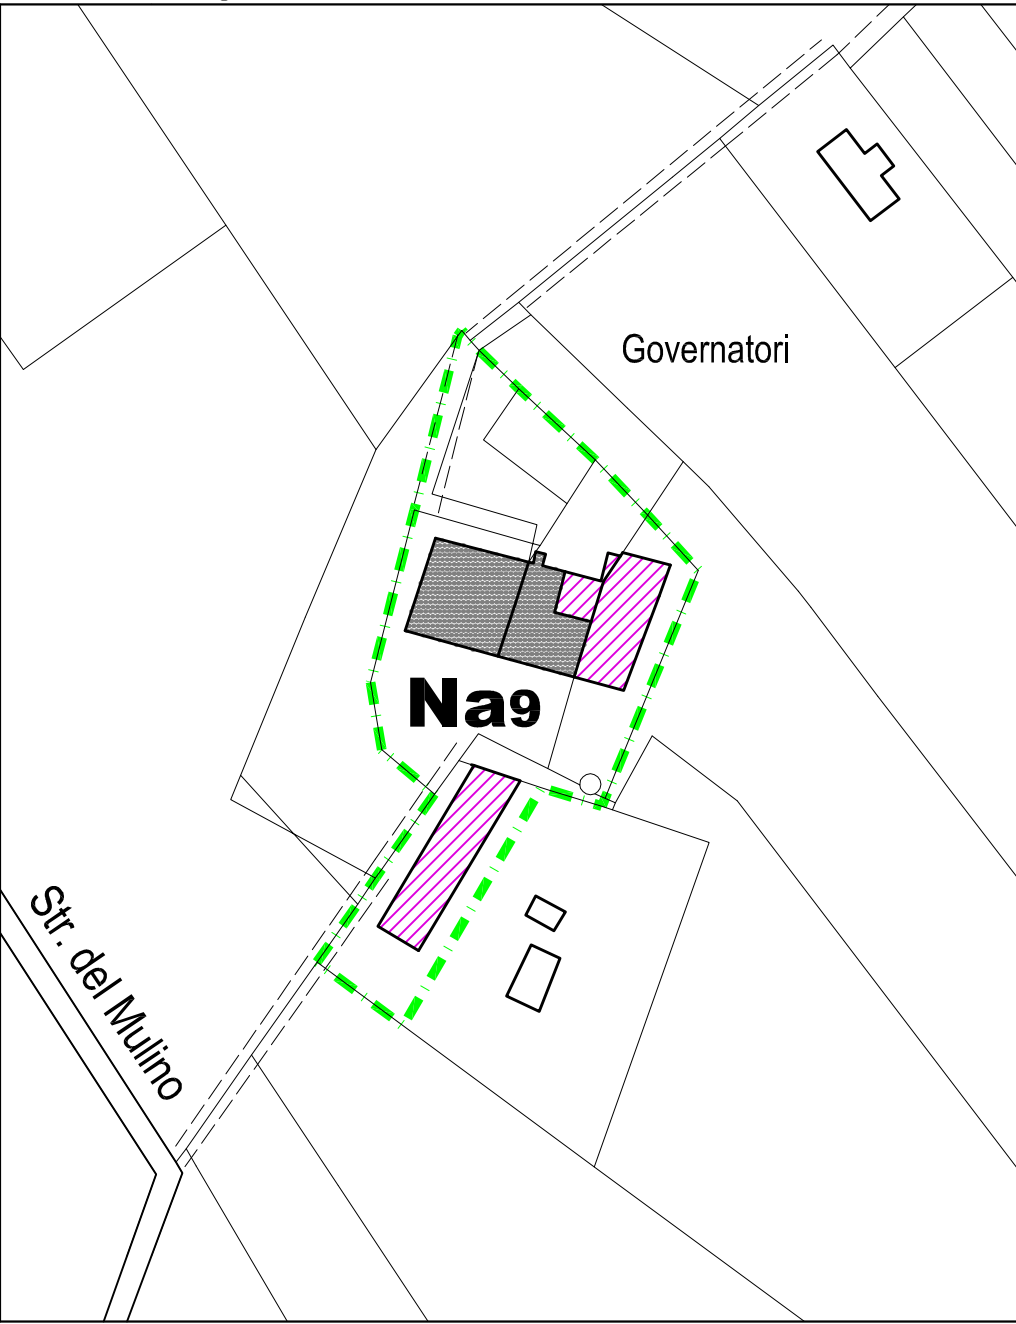


NA 10: Grange - B.ta Favero

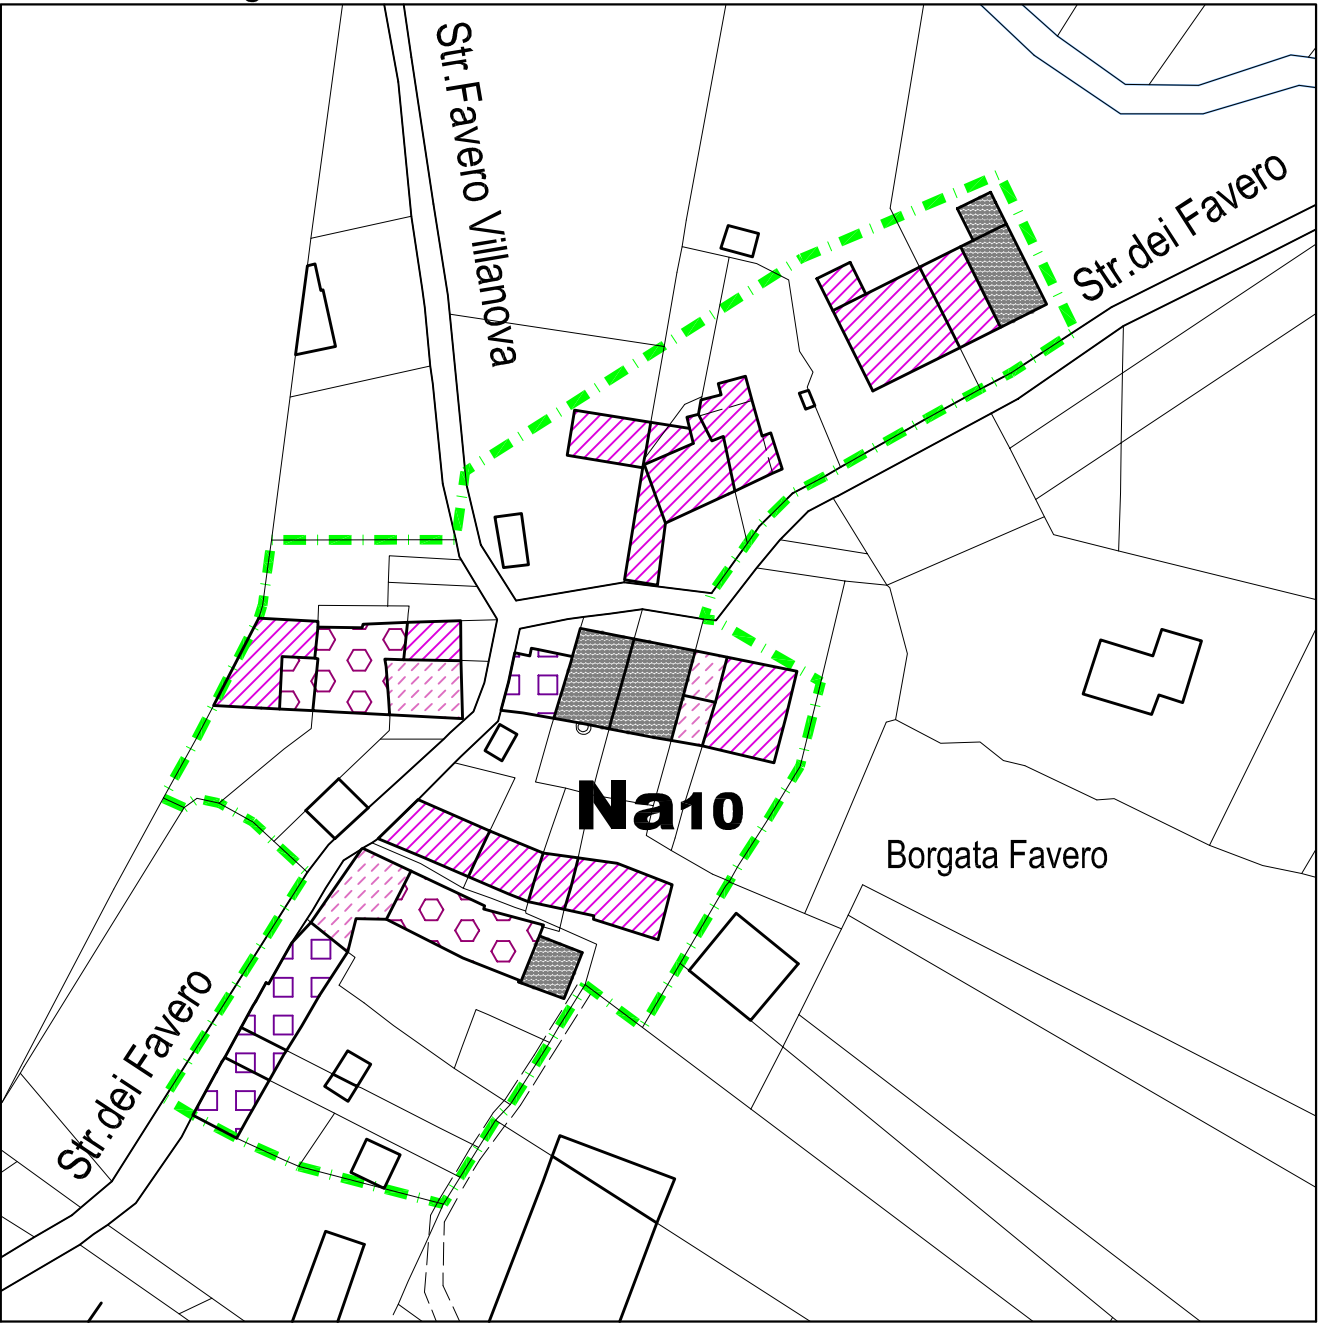


Na 11: Vauda - B.ta Novero Sup.; Na 12: Vauda - Grangia Foglietti

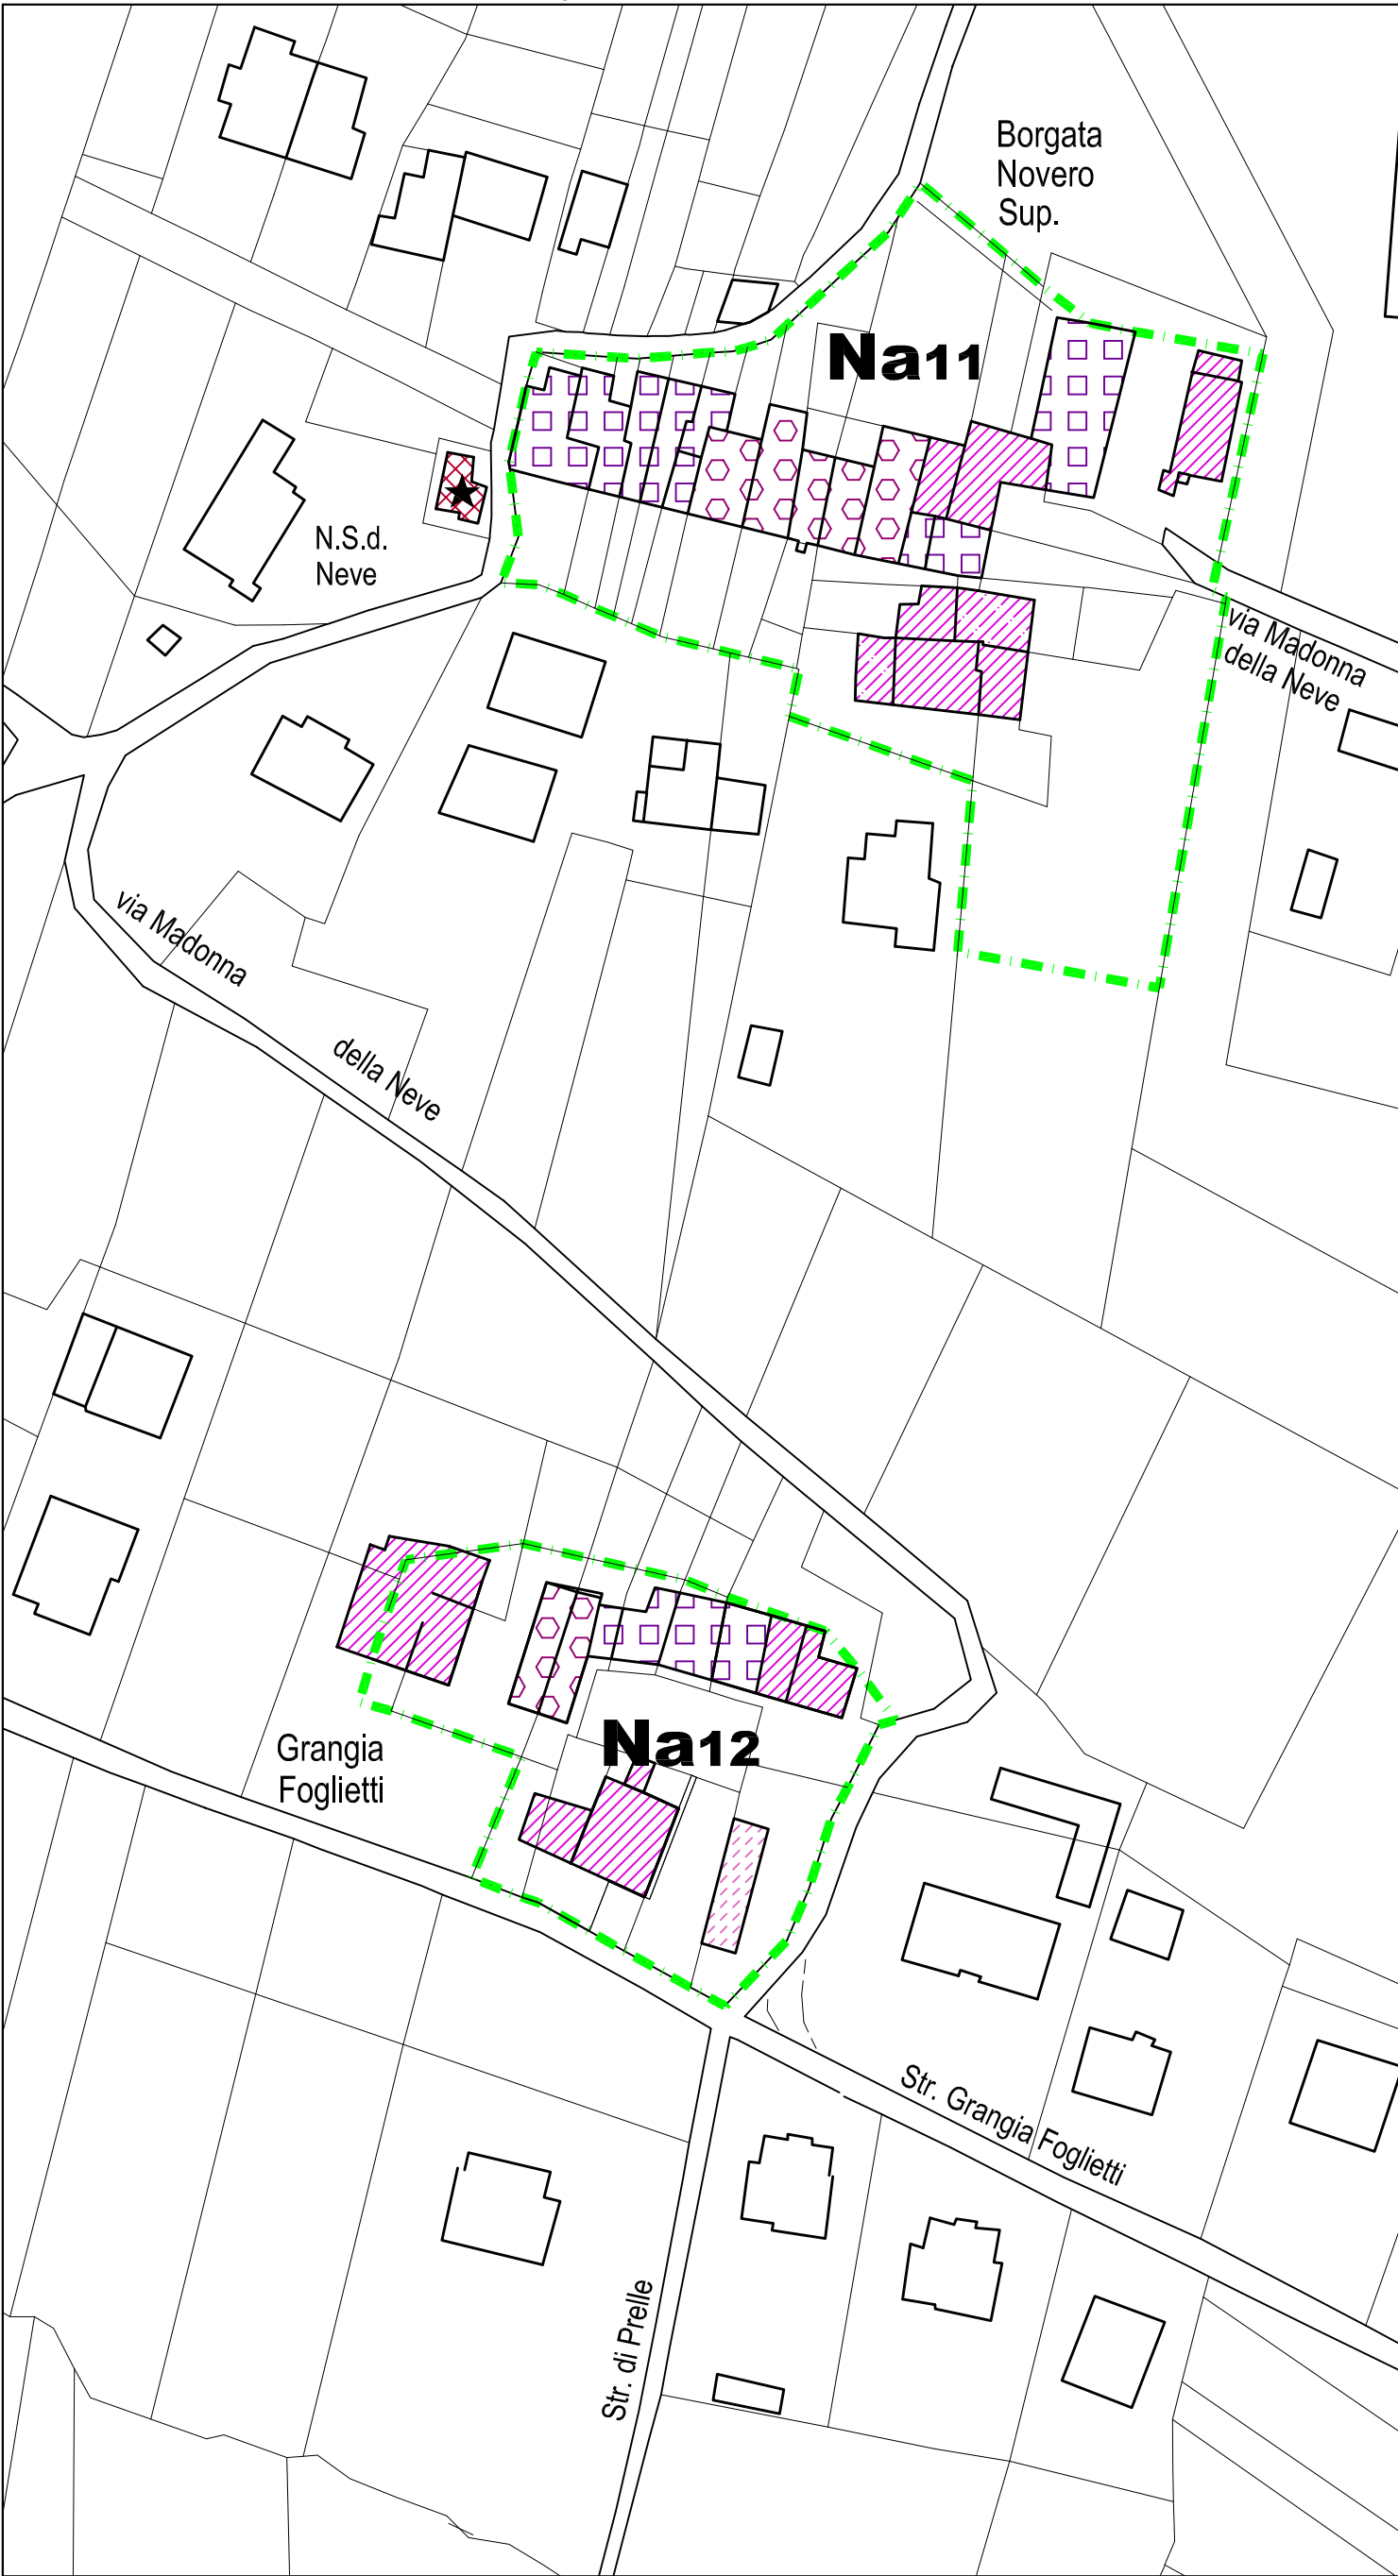


NA 13: Vauda - Str. dei Boggia

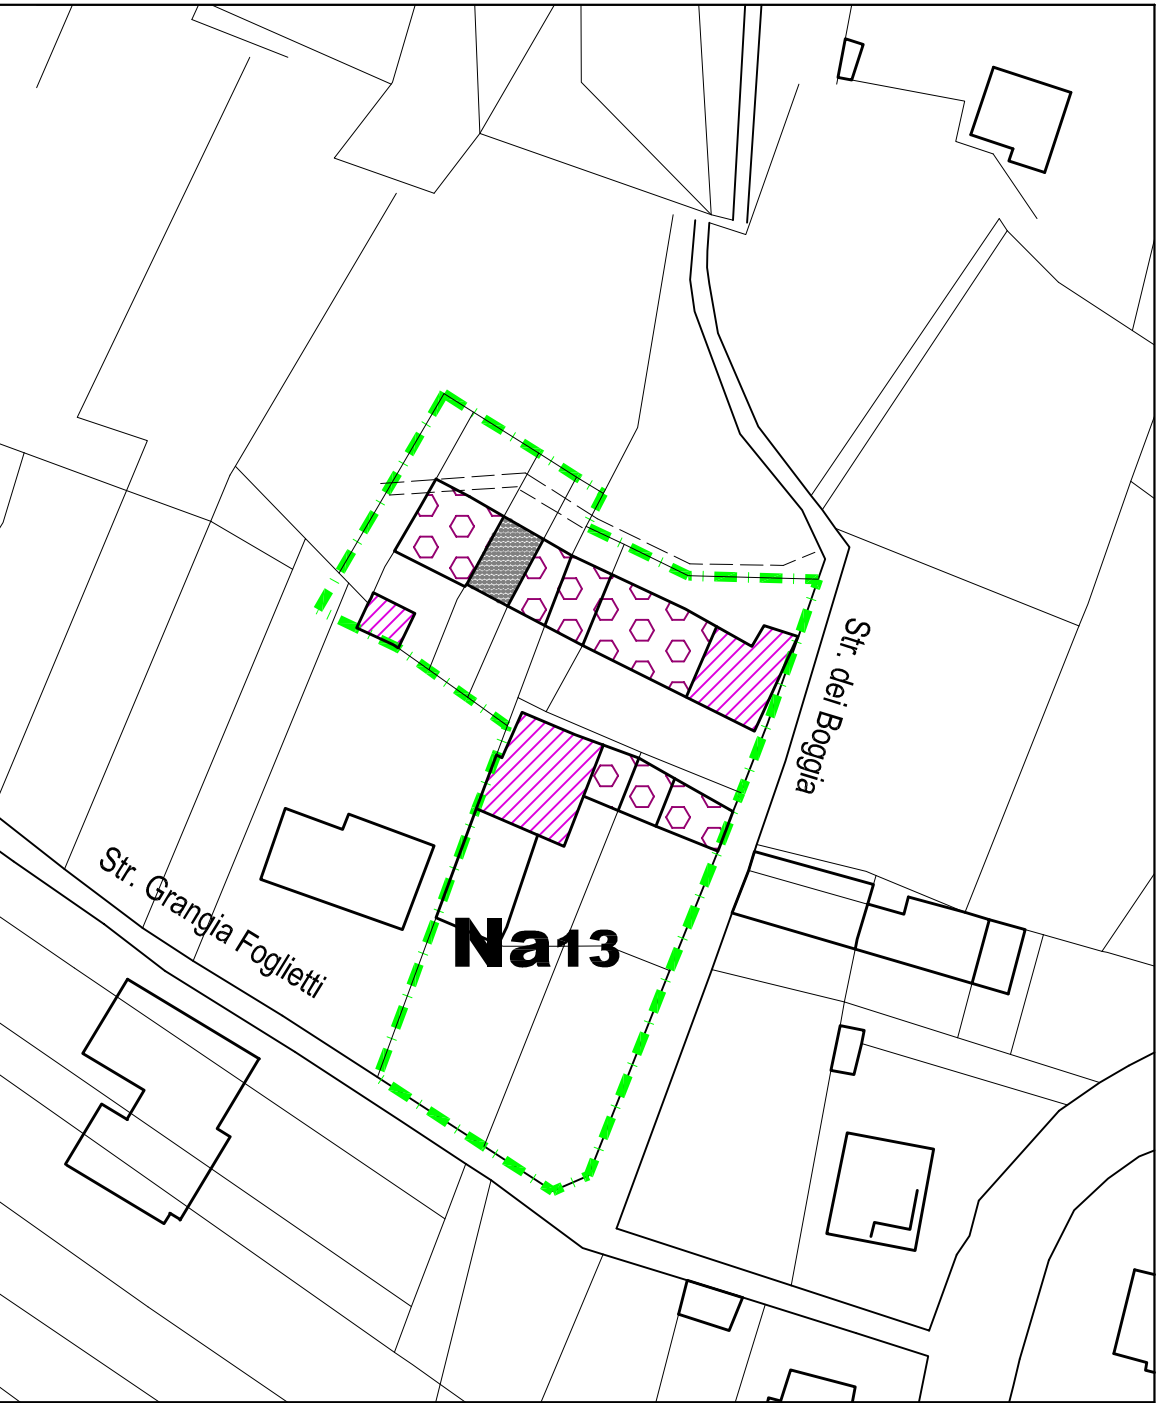


NA 16: Vauda - San Firmino

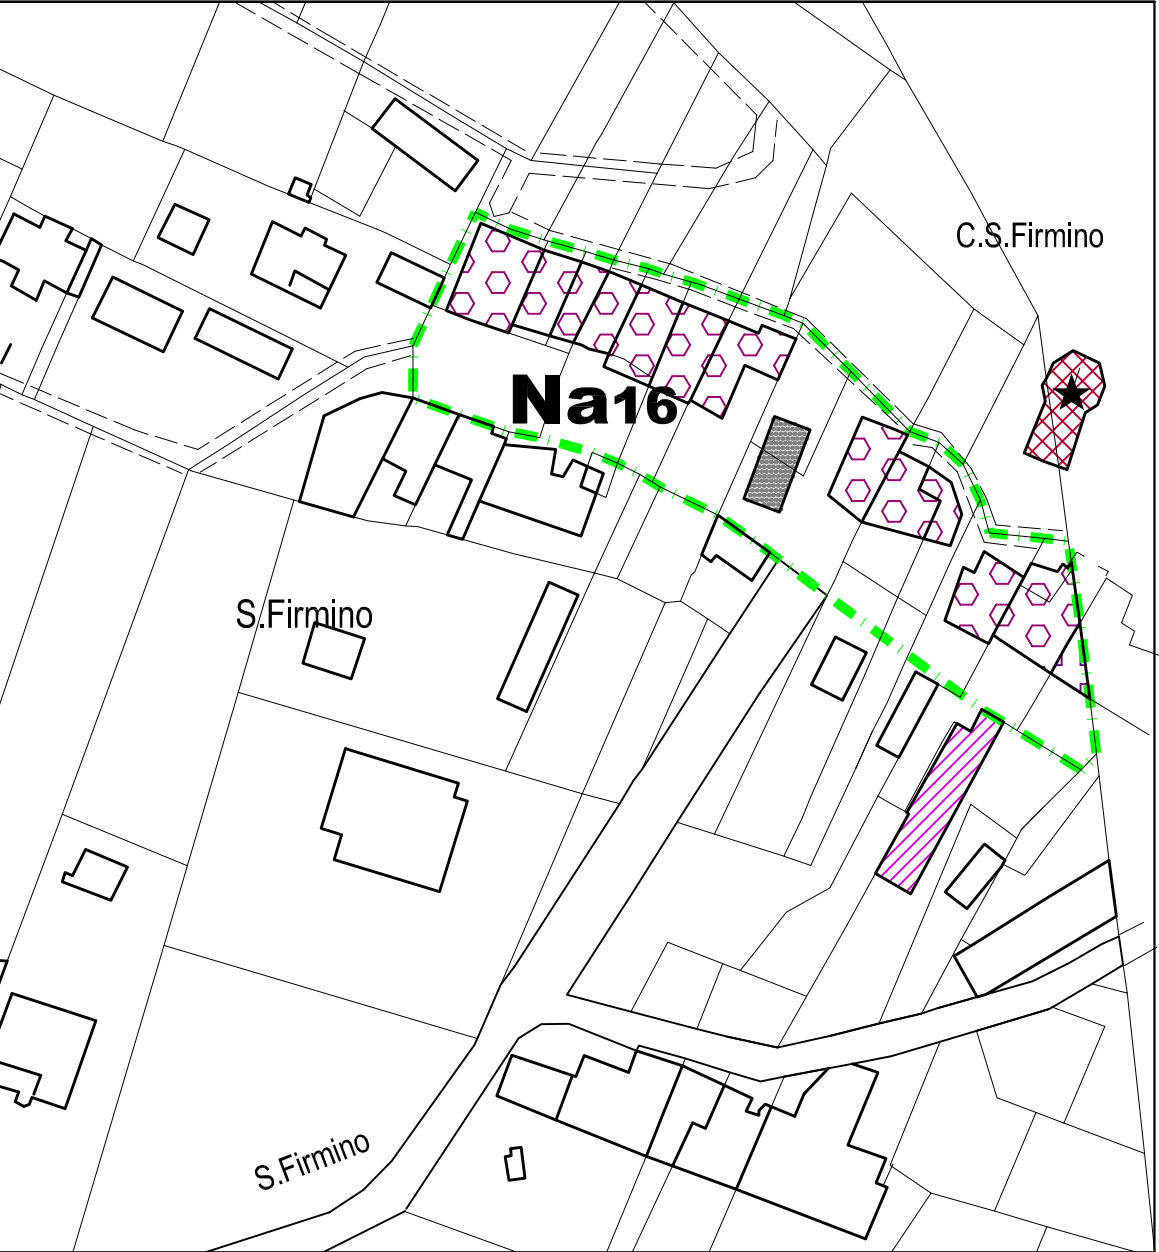

NA 14: Vauda - B.ta Novero inf. NA 15: Vauda - B.ta Masino

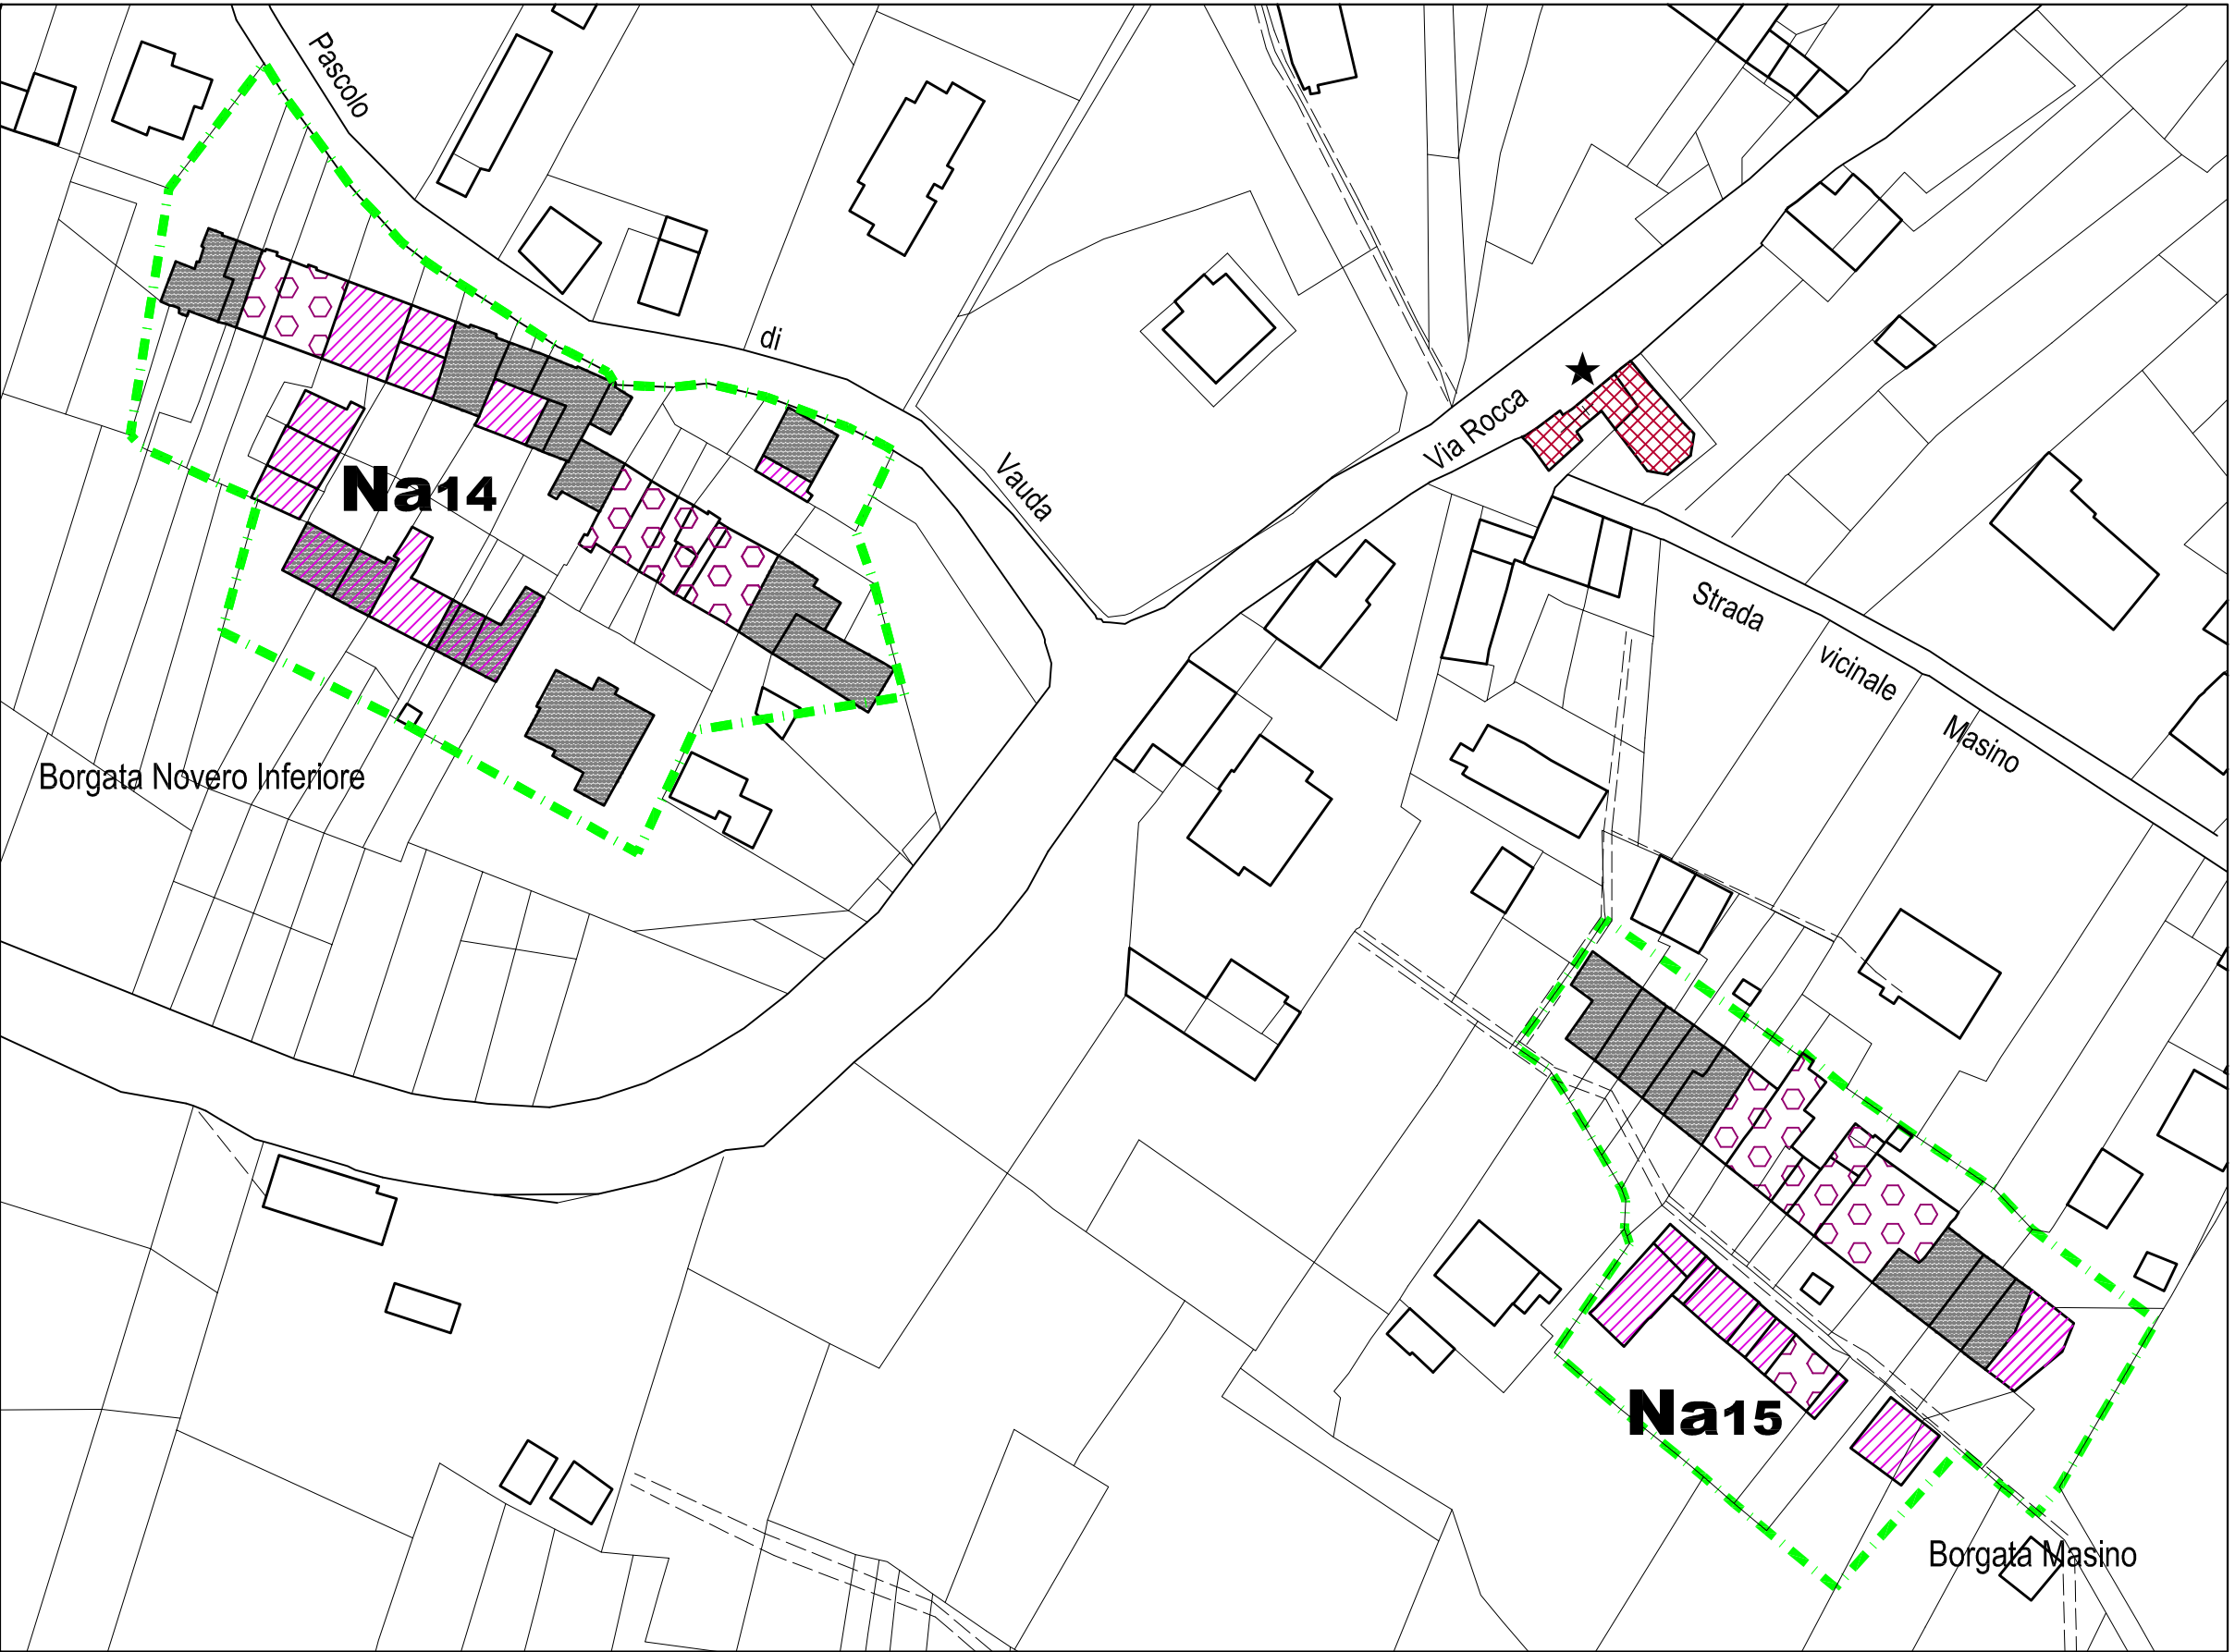

NA 17: Grange - Str. Visiotti

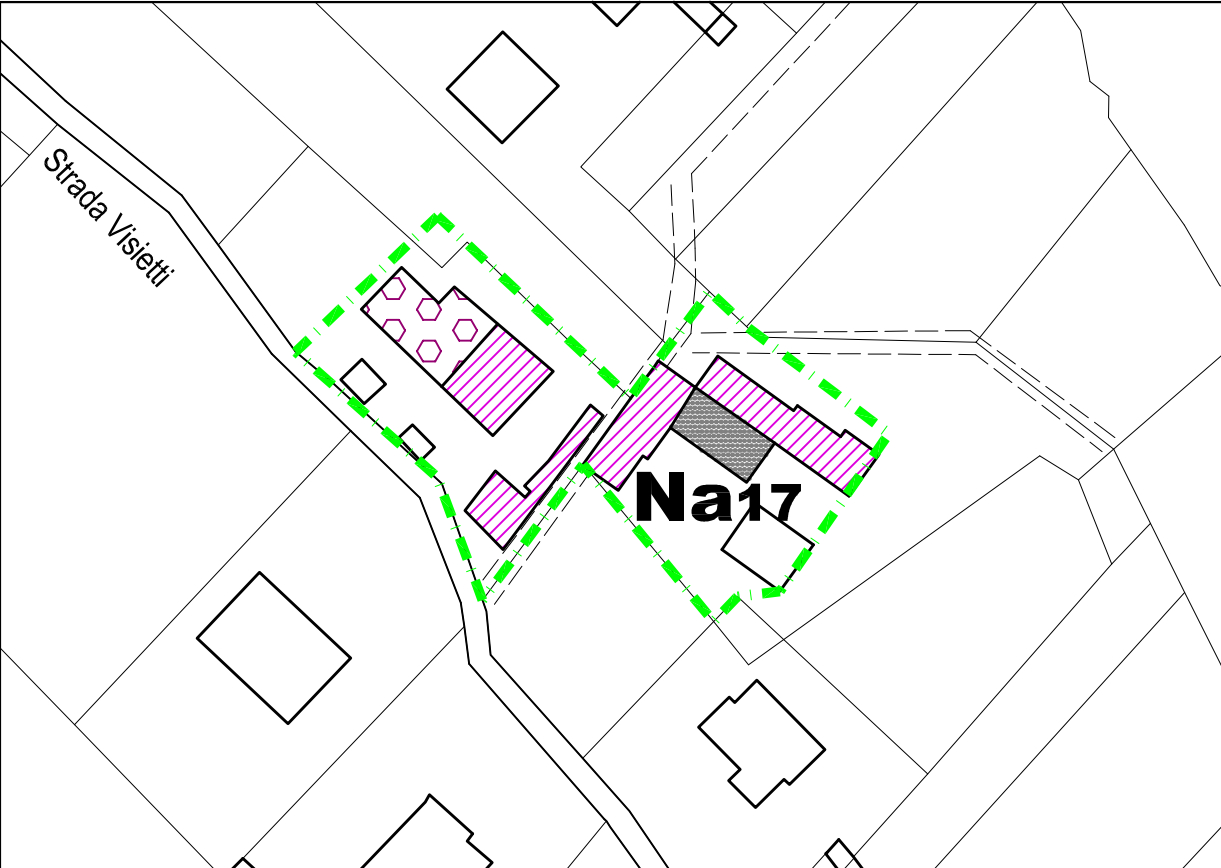

NA 18: Grange - B.ta Netti

